

**GENERALE**

- Confini comunali
- Confini provinciali
- Tracciato di progetto
- Elettrodotto esistente
- Covidotto di progetto
- Autostrada
- Linea ferroviaria esistente
- Elettrodotto di progetto
- Corsi d'acqua
- CB - Cantieri Base
- CA - Cantieri Armamento
- CO - Cantieri Operativo
- CI - Cantieri Industriale
- AT - Area Tecnica
- Pista lungolinea
- Piste temporaneo lungolinea
- Utilizzo viabilità esistente
- Utilizzo viabilità ordinaria dopo interventi di progetto
- Allargamento viabilità ordinaria esistente


**PUNTI DI MONITORAGGIO**

- Paesaggio PAE-XX-YY-n'(ZZZ)

**FASI**

- Ante Operam
- Corso d'Opera
- Post Operam

Componente	Metodica (X3)	Comune (Y3)
PAE (Paesaggio)	RF (Ripresa Fotografica)	VR (Verona) VI (San Martino Buon Albergo) VI (Zevio) AR (Arco) AR (Ronco) SR (San Benedetto) LO (Lombigo) VI (Bussolengo) VI (Montebello Vicentino) VI (Montebelluna Montebelluna) VI (Altofonte Vicentino)

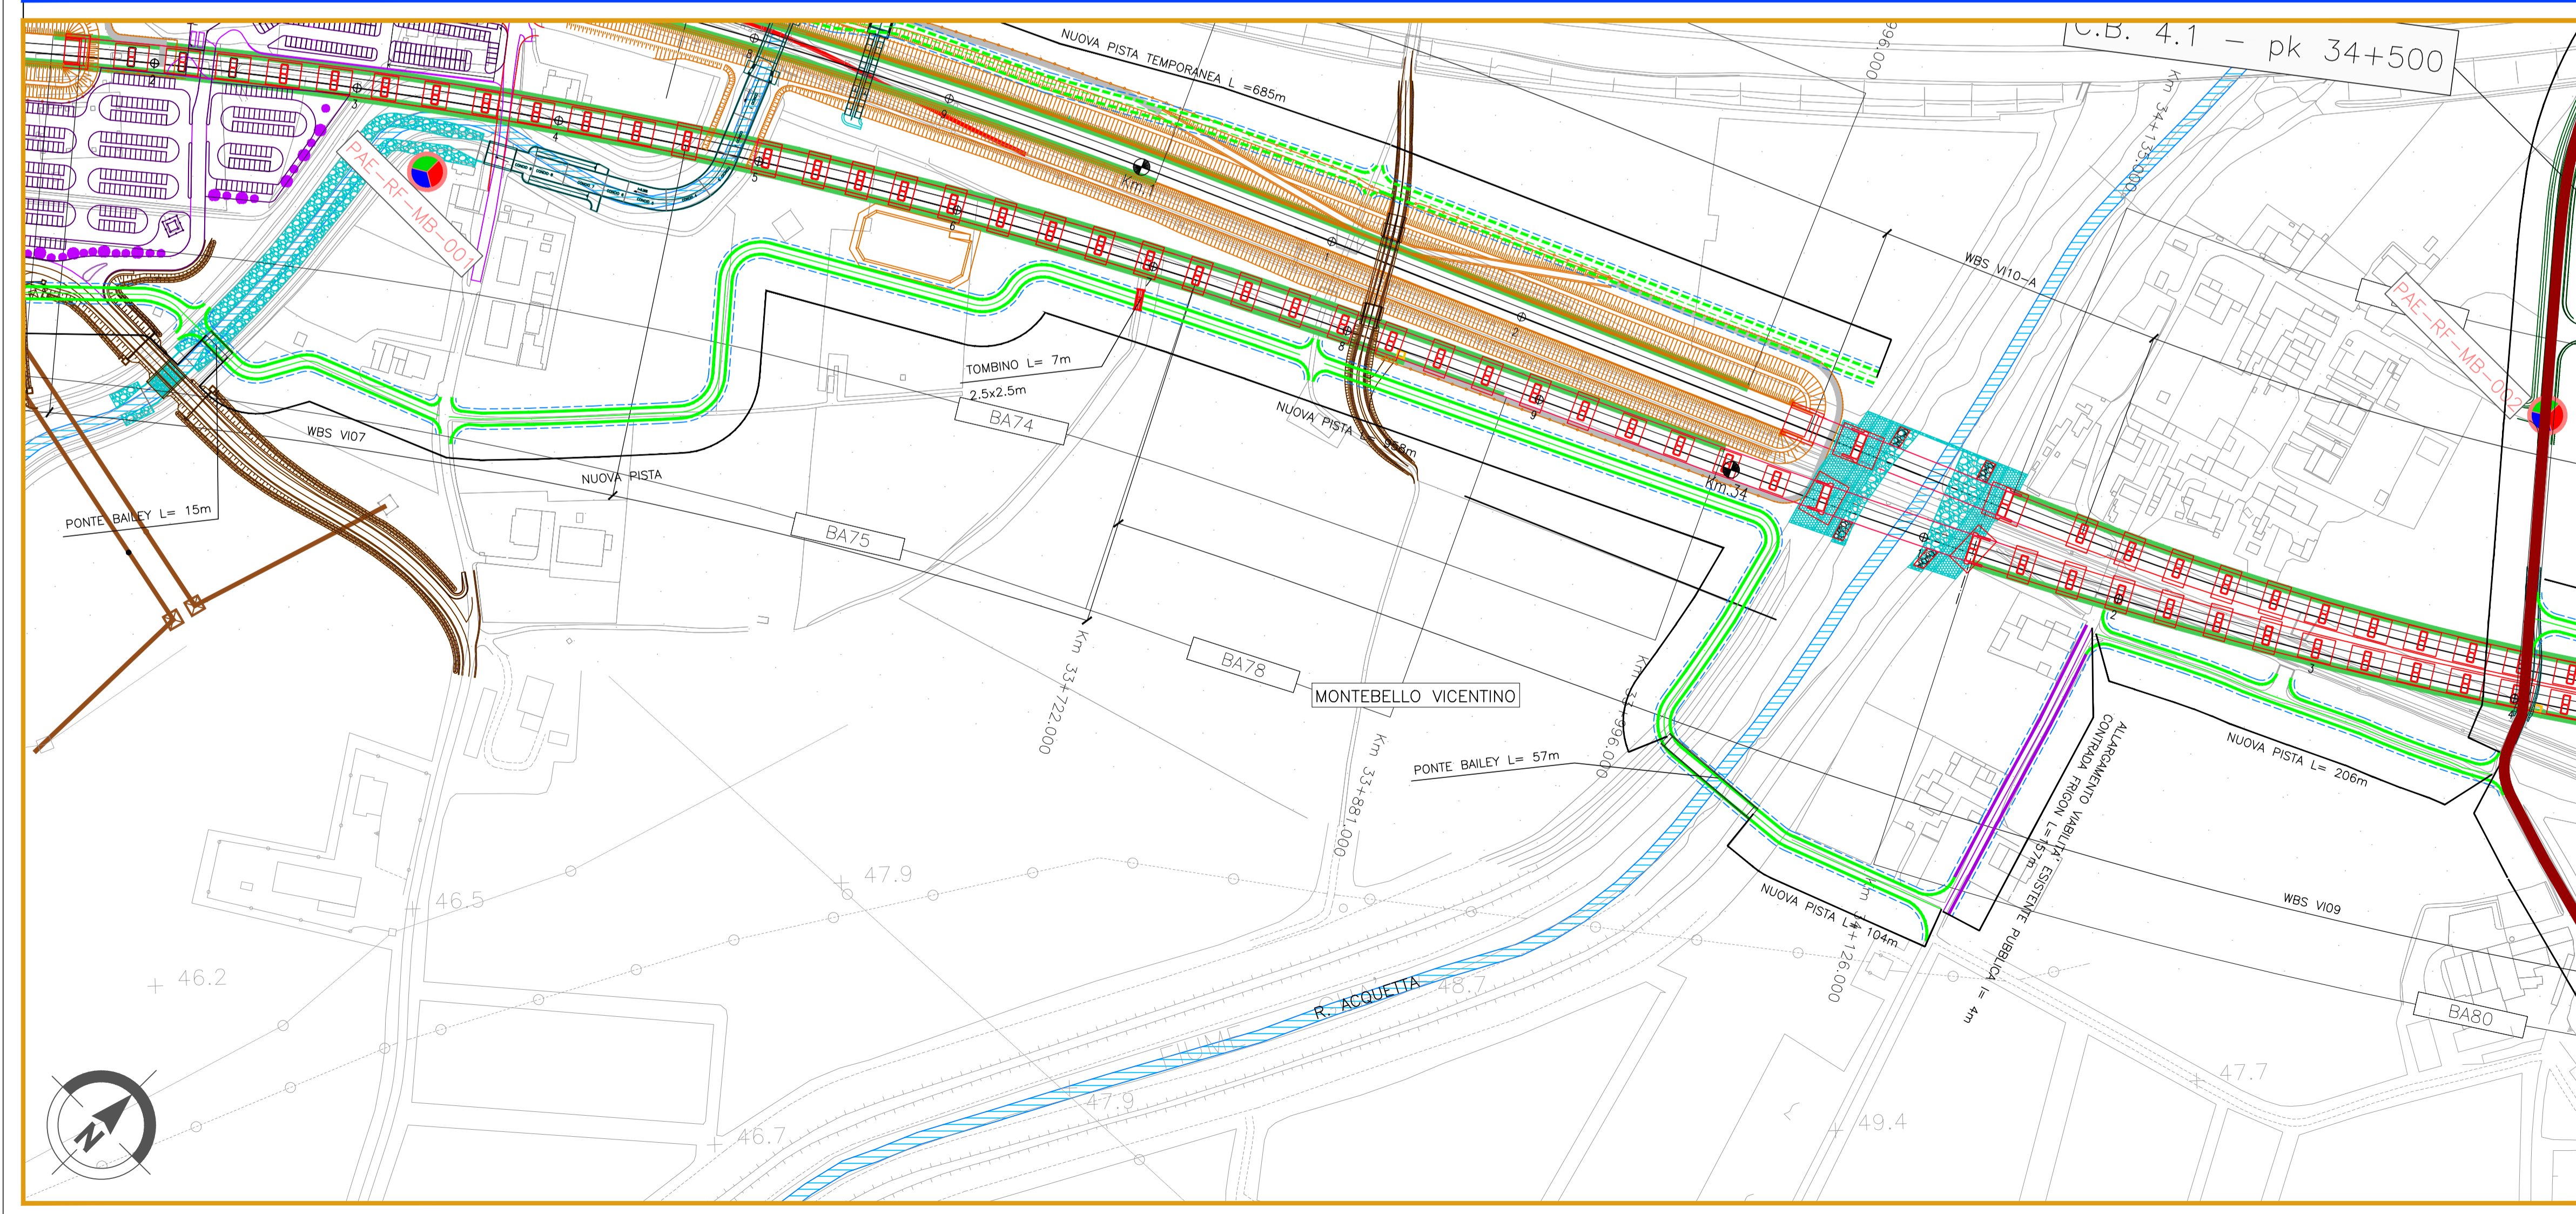

**COMMITENTE:** **RETE FERROVIARIA ITALIANA**  
GRUPPO FERROVIE DELLO STATO

**ALTA Sorveglianza:** **GRUPPO FERROVIE DELLO STATO**

**GENERAL CONTRACTOR:** **Conorzio Iricav Due**

**INFRASTRUTTURE FERROVIARIE STRATEGICHE DEFINITE DALLA LEGGE OBIETTIVO N. 443/01**

**LINEA A.V. /A.C. TORINO-VENEZIA Tratta VERONA-PADOVA**  
Lotto funzionale Verona-Bivio Vicenza  
**PROGETTO ESECUTIVO**  
**PIANO DI MONITORAGGIO AMBIENTALE**  
**PLANIMETRIA UBICAZIONE PUNTI DI MISURA**  
COMPONENTE PAESAGGIO - TAV.18/25

GENERAL CONTRACTOR		DIRETTORE LAVORI		SCALA:				
Conorzio Iricav Due		Valido per costruzione		1:2000				
Ing. Guido Fratini		Data: ottobre 2020						
COMMESSA	LOTTO	FASE	ENTE	TIPO DOC.	OPERA/DISCIPLINA	PROGR.	REV.	FOGLIO
IN17	10	E	I2	P6	MB000A	018	A	di

VISTO CONSORZIO IRICAV DUE		Data	
Firma		Ottobre 2020	
arch. Francesca BAICCO			

Progettazione:	Descrizione	Redatto	Data	Verificato	Data	Approvato	Data	IL PROGETTO
A	EMISSIONE	gen. A. Cressi	Ottobre 2020	arch. P. Piana	Ottobre 2020	prof. G. Scattini	Ottobre 2020	
B								
C								

CIG: 8377967CD1 CUP: J41E9100000009 File: M111020PM0000018A.dwg  
Cod. origine:

Progetto cofinanziato dalla Unione Europea

Scala di plot: TUTTI I DIRITTI DEL PRESENTE DOCUMENTO SONO RISERVATI. LA PRODUZIONE ANCHE PARZIALE È VIETATA