


Area	Coordinate X	Coordinate Y
01	826346.5270	144144.4561
02	826354.8751	144190.7030
03	826611.9476	144148.6228
04	826628.4590	144150.8364
05	826689.3451	144099.0702
06	826693.4410	144077.4902
07	826697.8088	144141.9322
08	826776.2895	144083.3899
09	826778.7399	144104.6493
10	826779.0650	144158.7271
11	826779.3545	144200.6669
12	826794.2798	144205.8119
13	826797.9886	144118.6028
14	826813.2496	144060.3898
15	826821.9017	144173.0401
16	826832.0985	144130.1171
17	826835.3318	144125.2153
18	826856.3719	144044.1577
19	826856.0633	143973.4975
20	826867.0384	143977.1015
21	826870.0689	144072.5820
22	826872.5189	144093.8414
23	826981.0285	144037.0959
24	826991.3625	144109.1796
25	826995.8127	144036.0278
26	827006.1467	144108.1106
27	827116.6286	144105.9601
28	827113.5551	144024.2438
29	827207.4077	144093.7179
30	827248.9828	144092.3955
31	827248.0621	144022.9058
32	827305.4103	144024.4195
33	827324.4085	144091.4714
34	827327.3340	144031.7681
35	827328.3849	144038.2928
36	827346.6781	144094.8961
37	827415.3137	144105.0675
38	827448.5915	144019.4990
39	827476.2106	144097.5716
40	827526.7327	144040.7162
41	827620.3587	144103.2200
42	827695.7461	144105.0874
43	827694.5223	144052.5337
44	827701.0365	144053.1962
45	827755.1795	144111.0440
46	827814.7864	144069.1904
47	827825.8798	144123.3934
48	828086.7430	144151.9528
49	828092.0680	144109.6854

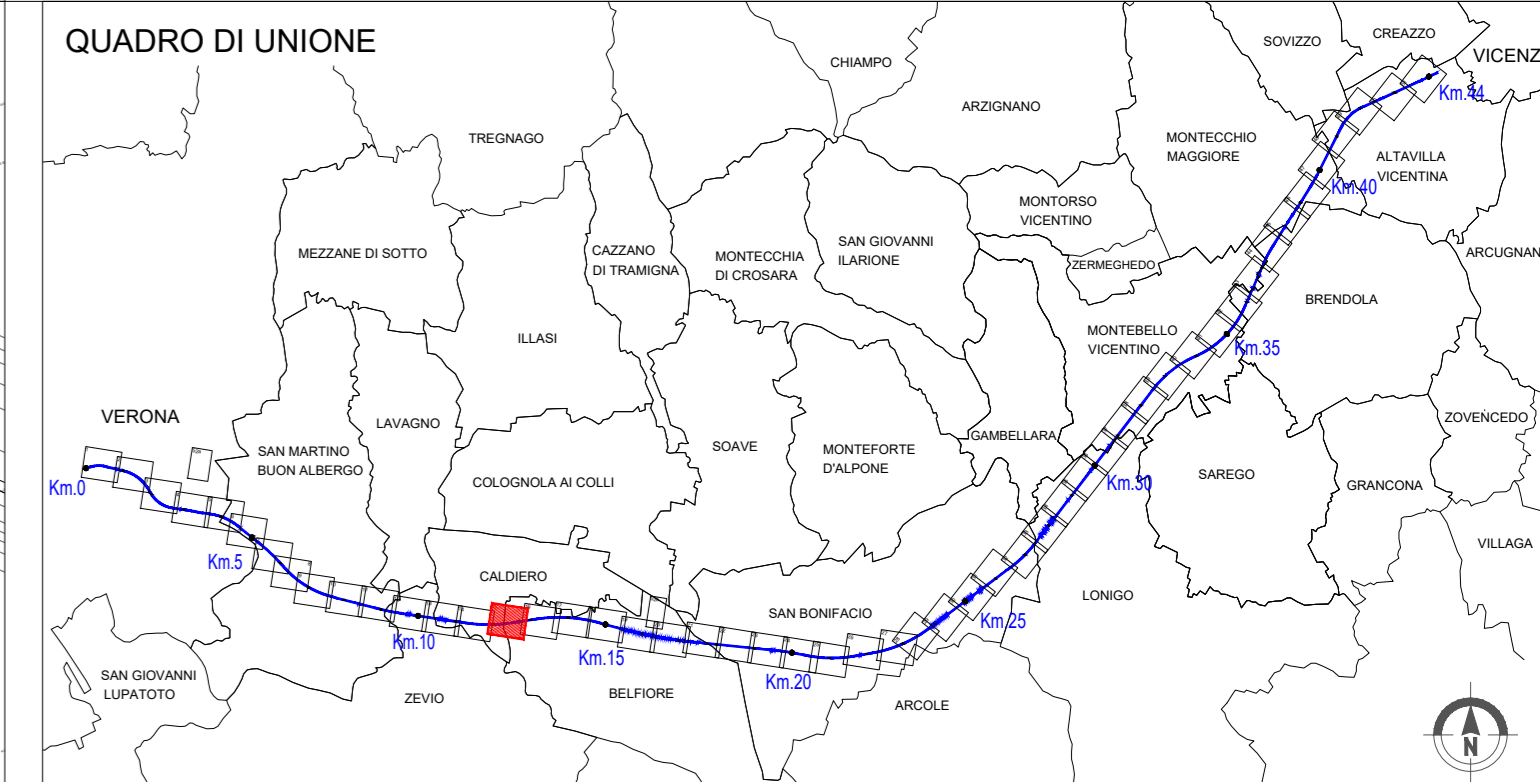

**LEGENDA INTERVENTI DI PROGETTO AMBIENTALE**


OPERE A VERDE DI MITIGAZIONE - PROGETTO AMBIENTALE

- TP 01 01 Formazione filari arborei con strato arbustivo Tipo A - in ambito agricolo rurale
- TP 01 02 Formazione filari arborei con strato arbustivo Tipo B - in ambito igrofilo
- Fascia arborea-erbacea TP 02 01 Fascia arborea-erbacea in ambito agricolo (TP 02 01a.km - TP 02 01a.km)
- Fascia arborea-erbacea TP 02 02 Fascia arborea-erbacea in ambito igrofilo (TP 02 02a.km - TP 02 02a.km)
- Fascia arbustiva TP 03 01 Fascia arbustiva in ambito agricolo (TP 03 01a.km - TP 03 01a.km)
- Macchia arbustiva TP 04 01 Macchia arbustiva in ambito agricolo
- Macchia arbustiva TP 04 02 Macchia arbustiva in ambito igrofilo
- Fascia spontanea TP 05 Fascia spontanea
- Area interresista TP 06 01 Sistemazione aree interresiste Tipo A
- Macchie boscate TP 07 01 Macchie boscate in ambito agricolo
- Macchie boscate TP 07 02 Macchie boscate in ambito igrofilo
- Macchie boscate TP 07 03 Macchia arbustiva con nuclei arborei
- Passaggio Faunistico TP 08 Formazione arbustiva di interesse faunistico
- Inerbimenti TP 09 Inerbimento scarpato
- Ripristino TP 10 Inerbimento a mezzo idrosemina
- Ripristino TP 11 Ripristino agricolo delle aree di Cantiero

**LEGENDA ALTRI INTERVENTI:**

- Barriere acustiche
- Ingegnere Galleria Artificiale
- Singola di trattamento moduli d'impianto
- Elettrodotti
- Mancorinati
- Punto inserimento griglia di tracciamento
- Limite sda
- Passaggio faunistico
- Area di intervento stagni ripopolamento ittoni
- Area di intervento NV1

N.B. Le specie vegetali costituenti i Tipologie Ambientali sono riportate nell'elaborato Tipologie Ambientali (TN17-10-E-02-00-001-002).  
Le dimensioni dimensionali delle specie vegetali sono riportate nella Relazione Generale delle Opere a Verde (TN17-10-E-02-00-001-004).

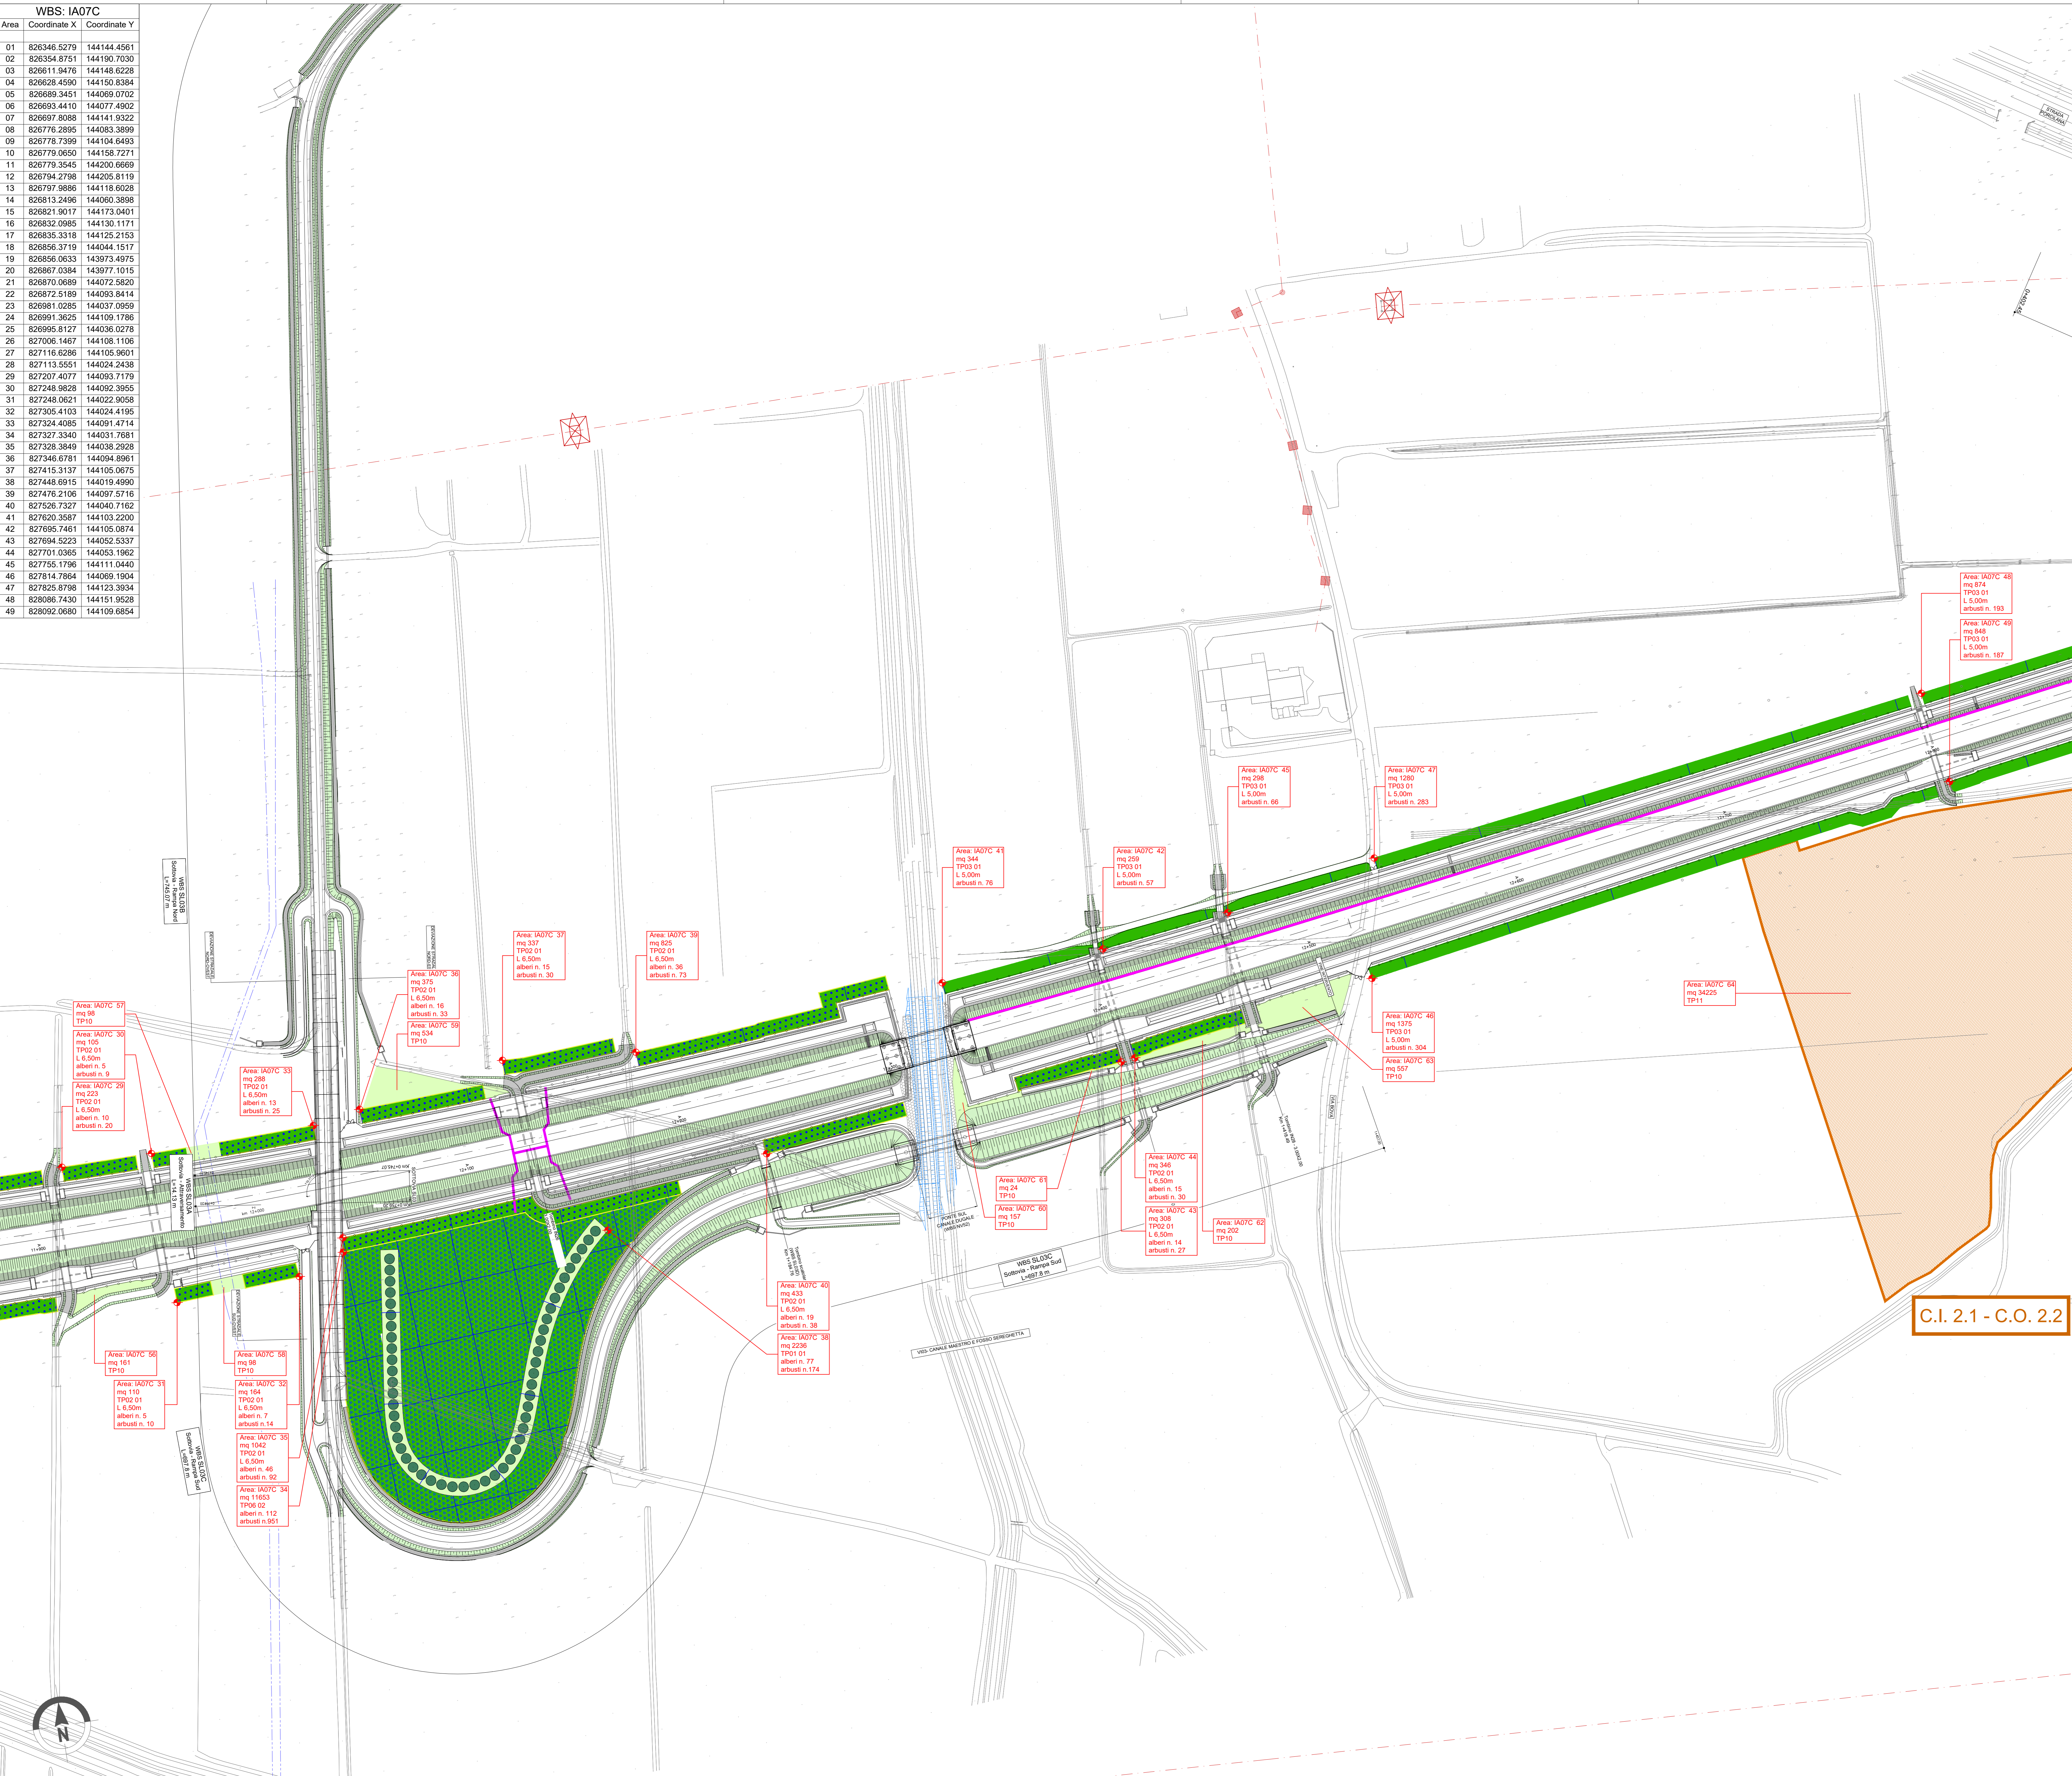

**COMMITTENTE:** GRUPPO FERROVIE DELLO STATO

**ALTA SORVEGLIANZA:** GRUPPO FERROVIE DELLO STATO

**GENERAL CONTRACTOR:**

**INFRASTRUTTURE FERROVIARIE STRATEGICHE DEFINITE DALLA LEGGE OBIETTIVO N. 443/01**  
**LINEA A.V. I.A.C. TORINO-VENEZIA Tratta VERONA-PADOVA**  
**Lotto funzionale Verona-Bivio Vicenza**

**PROGETTO ESECUTIVO**  
**OPERE RIAMBIANTIZZAZIONE**  
**MITIGAZIONI AMBIENTALI**  
**OPERE A VERDE**  
**PLANIMETRIA TAV. 15 DI 52**

**GENERAL CONTRACTOR** Iricav Due  
**DIRETTORE LAVORI** [Firma]  
**SCALA:** 1:1000

**COMMISSIONE LOTTO FASE ENTE TIPO DOC. OPERADISCIPLINA PROGR. REV. FOGLIO**

1	17	10	E	12	P7	1A0000	015	A	1
---	----	----	---	----	----	--------	-----	---	---

**VISTO CONSORZIO IRICAV DUE**

Rev.	Descrizione	Assetti	Data	Verificata	Data	Approvata	Data	IL PROGETTISTA
A	EMISSIONE							
B								
C								

**FILE:** 141181-07-P-0001-001-AV2-DWG  
**Cod. origine:** 0000

**Dir. 80/77/CEE** Progetto cofinanziato dalla Unione Europea  
**File:** 141181-07-P-0001-001-AV2-DWG  
**Cod. origine:** 0000

Scale 1:5000 TUTTI I DIRITTI DEL PRESENTE DOCUMENTO SONO RISERVATI. LA PRODUZIONE ANCHE PARZIALE È VIETATA.