

LEGENDA INTERVENTI DI PROGETTO AMBIENTALE


OPERE A VERDE DI MITIGAZIONE - PROGETTO AMBIENTALE

- Suglietti arborei a filare
 - TP 01 01 Formazione filari arborei con strato arbustivo Tipo A - in ambito agricolo rurale
 - TP 01 02 Formazione filari arborei con strato arbustivo Tipo B - in ambito agricolo
- Fascia arboreo-arbustiva
 - TP 02 01 Fascia arboreo-arbustiva in ambito agricolo (TP 02 01a L.5m - TP 02 01b L.5m)
 - TP 02 02 Fascia arboreo-arbustiva in ambito agricolo (TP 02 02a L.5m - TP 02 02b L.5m)
- Macchia arbustiva
 - TP 03 01 Fascia arbustiva in ambito agricolo (TP 03 01a L.5m - TP 03 01b L.5m)
 - TP 04 01 Macchia arbustiva in ambito agricolo
 - TP 04 02 Macchia arbustiva in ambito agricolo
- Fascia spontanea
 - TP 05 Fascia spontanea
- Area intermedia
 - TP 06 01 Sistemazione aree interclassi Tipo A
 - TP 06 02 Sistemazione aree interclassi Tipo B
- Macchia boscata
 - TP 07 01 Macchia boscata in ambito agricolo
 - TP 07 02 Macchia boscata in ambito agricolo
 - TP 07 03 Macchia arbustiva con nuclei arborei
- Passeggiata Funzionale
 - TP 08 Formazione arbustiva di interesse faunistico
- Inerbimenti
 - TP 09 Inerbimento scarpate
 - TP 10 Inerbimento a mezzo idrossenina
- Ripristino
 - TP 11 Ripristino agricolo delle aree di Cantiero

LEGENDA ALTRI INTERVENTI:

- Barriere acustiche
- Ingombro Galleria Artificiale
- Griglia di tracciamento moduli d'impianto
- Elettrodotti
- Micronodi
- Punto inserimento griglia di tracciamento
- Limite svin
- Passeggiata Funzionale
- Area di intervento stagi ripopolamento titoli
- Area di intervento NV51

N.B. Le specie vegetali costituenti i tipologie ambientali sono riportate nell'elaborato Tipologie Ambientali (NIT-10-E-02-CA-IA00-001-002). Le dimensioni dimario delle specie vegetali sono riportate nella Relazione Generale delle Opere a Verde (NIT-10-E-02-CA-IA00-001-004).

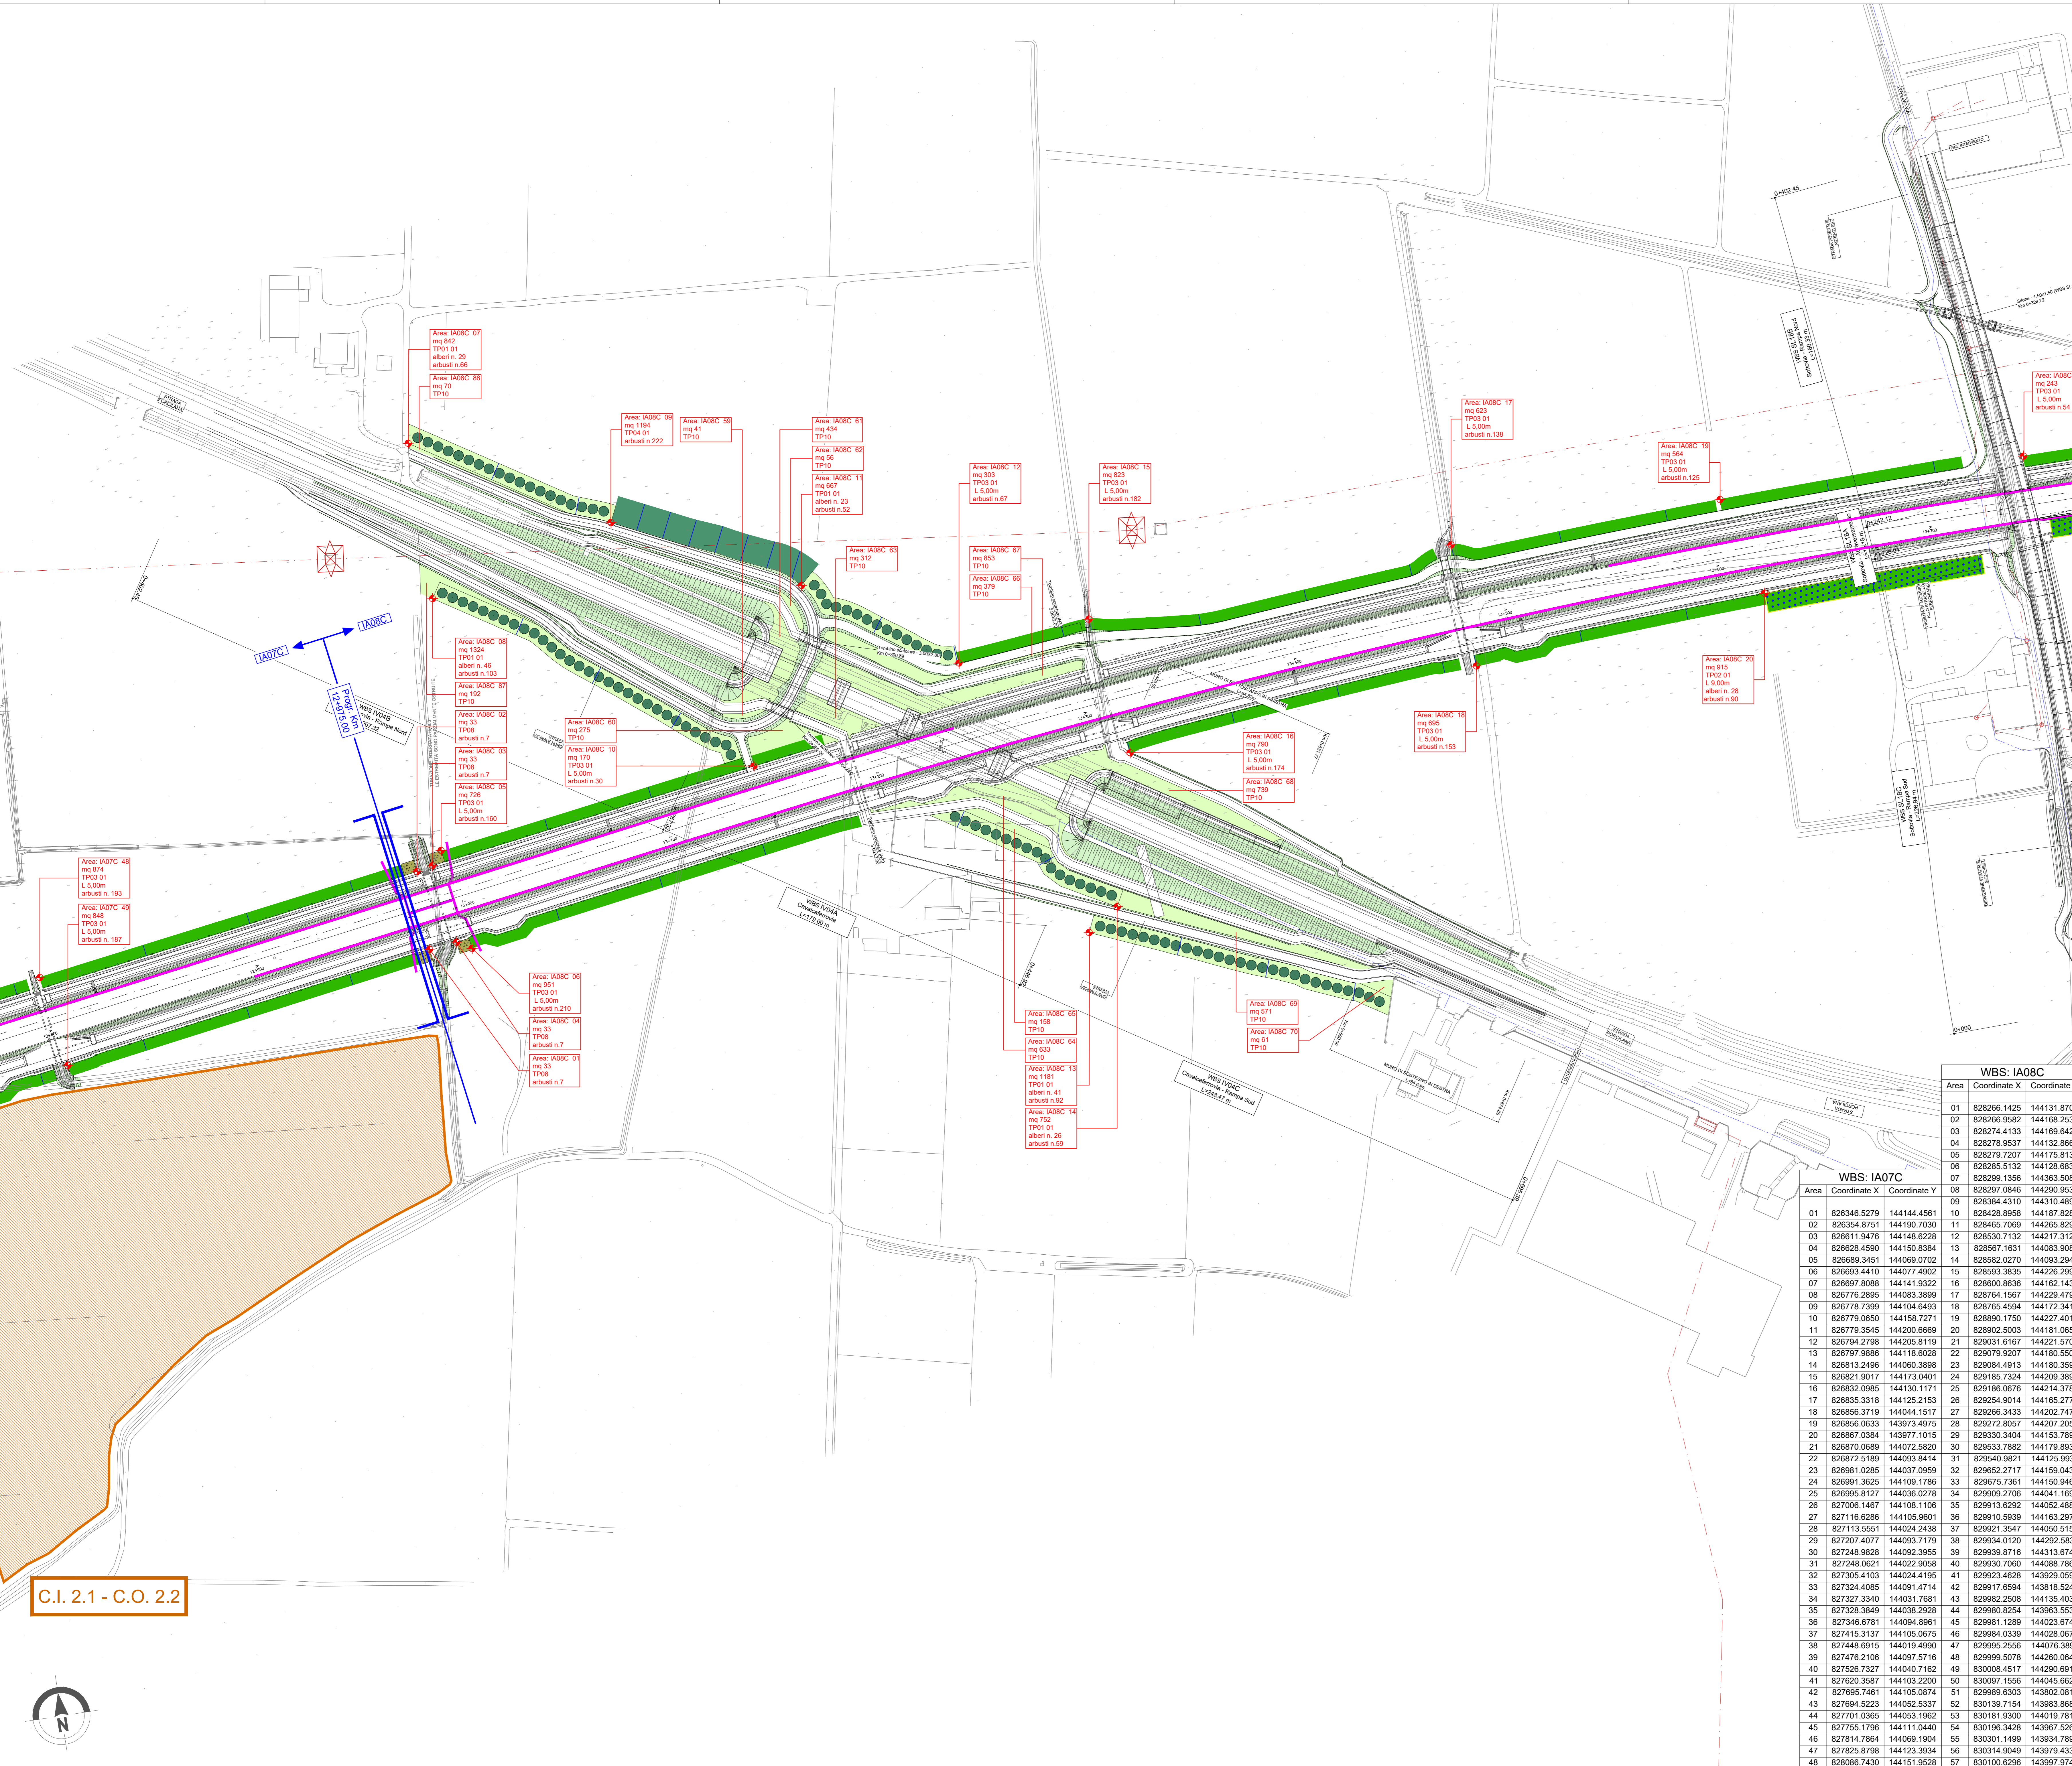

C.I. 2.1 - C.O. 2.2

WBS: IA08C

Area	Coordinate X	Coordinate Y
01	828266.1425	144131.8706
02	828266.9582	144168.2538
03	828274.4133	144169.6422
04	828278.9537	144132.8668
05	828279.7207	144175.8133
06	828285.5132	144128.6835
07	828299.1356	144363.5089
08	828297.0846	144290.9530
09	828384.4310	144310.4899

WBS: IA07C

Area	Coordinate X	Coordinate Y
01	826346.5279	144144.4561
02	826354.8751	144190.7030
03	826815.8476	144148.6228
04	826628.4500	144150.8384
05	826689.3451	144069.0702
06	826693.4410	144077.4902
07	826697.8088	144141.9322
08	826776.2895	144083.3899
09	826778.7389	144100.6493
10	826779.0650	144158.7271
11	826779.3545	144200.6669
12	826794.2798	144205.8119
13	826797.9886	144118.6028
14	826813.2496	144060.3898
15	826821.9017	144100.0401
16	826832.0965	144100.1171
17	826835.3318	144125.2153
18	826856.3719	144044.1517
19	826856.0633	143973.4975
20	826867.0384	143977.1015
21	826870.0689	144072.5820
22	826872.5189	144093.8414
23	826891.0285	144037.0859
24	826991.3625	144109.1786
25	826995.8127	144036.0278
26	827006.1467	144108.1106
27	827116.6286	144105.9601
28	827113.5551	144024.2438
29	827207.4077	144093.7179
30	827248.9628	144092.3955
31	827248.0621	144022.9058
32	827305.4103	144024.4195
33	827324.4085	144091.4714
34	827327.3340	144031.7681
35	827328.3849	144038.2928
36	827346.6781	144094.8961
37	827415.3137	144105.0675
38	827446.6915	144019.4990
39	827476.2106	144097.5716
40	827526.7327	144040.7162
41	827620.3587	144103.2200
42	827695.7461	144103.0874
43	827694.5223	144052.5337
44	827701.0365	144053.1962
45	827755.1796	144111.0440
46	827814.7864	144069.1904
47	827825.8798	144123.3934
48	828086.7430	144151.9528
49	828092.0680	144109.6854

COMMITTENTE: **GRUPPO FERROVIARIA ITALIANA**

ALTA Sorveglianza: **GRUPPO FERROVIARIE DELLO STATO**

GENERAL CONTRACTOR: **ITICAV2**

INFRASTRUTTURE FERROVIARIE STRATEGICHE DEFINITE DALLA LEGGE OBIETTIVO N. 443/01
LINEA A.V. I.A.C. TORINO-VENEZIA Tratta VERONA-PADOVA
Lotto funzionale Verona-Bivio Vicenza

PROGETTO ESECUTIVO
OPERE AMBIENTALI/IZAZIONE
MITIGAZIONI AMBIENTALI
OPERE A VERDE
PLANIMETRIA TAV. 16 DI 52

IL PROGETTISTA INTEGRATORE	GENERAL CONTRACTOR	DIRETTORE LAVORI	SCALA:
ALFA PROGETTAZIONE S.p.A.	ITICAV2	ITICAV2	1:1000
DATA: LUGLIO 2022	DATA: LUGLIO 2022	DATA: LUGLIO 2022	

COMMESSA	LOTTO	FASE	ENTE	TIPO DOC.	OPERAZIONE	PROGR.	REV.	FOLGIO
N17	10	E	12	P7	IA000	016	A	1

Rev.	Descrizione	Autore	Data	Verificato	Data	Approvato	Data	IL PROGETTISTA
A	EMISSIONE							
B								
C								

FILE: NIT-10-E-02-CA-IA00-001-002
 Cod. origine: conve