


WBS: IA11C		WBS: IA12C		WBS: IA25C	
Area	Coordinate X	Coordinate Y	Area	Coordinate X	Coordinate Y
01	835151.1898	143040.0660	01	836981.1121	142996.3515
02	835166.8351	143036.6097	02	837002.1612	142999.4240
03	835172.9125	143035.7130	03	837105.2240	143014.4681
04	835395.9897	143053.8435	04	837157.0966	143021.4123
05	835408.2251	142990.9802	05	837503.6596	143073.8336
06	835446.0017	143052.4487	06	837707.9429	143117.8232
07	835574.4995	143023.4402	07	837785.7241	143144.5185
08	835706.4119	142890.2195	08	837997.2655	143217.6689
09	835730.7895	142947.6999	09	838164.8838	143314.5413
10	835771.2809	142976.0043	10	838166.6015	143271.5392
11	835787.0965	142898.6688	11	838198.1571	143291.7331
12	835831.3581	142947.4808	12	838581.7453	143469.2805
13	835826.3254	142924.8672	13	838601.7757	143483.9534
14	835839.2082	142930.1199	14	838807.7585	143639.1149
15	835842.3020	142902.2761	15	838949.6991	143736.4678
16	835916.8939	142963.1518	16	839237.7592	143947.0478
17	835978.8859	142926.3210	17	839410.6502	143999.5480
18	836033.9267	142950.6519	18	839420.6136	144074.0160
19	836221.6168	142909.7711	19	839603.4820	143678.4173
20	836384.2004	142922.5163	20	839802.3061	143671.8108
21	836428.2187	142923.4716	21	839161.4911	143795.1158
22	836492.3850	142890.7083	22	839244.0243	143854.1903
23	836719.2685	142929.4644	23	839299.6003	143896.9863
24	836723.2414	142929.9291	24	839306.1495	143904.3383
25	836737.4576	143009.4298	25	839350.0710	143926.4356
26	836839.5158	142980.7787	26	840082.9199	144372.6822
27	836841.0600	143007.5654			
28	836854.8967	142947.3300			
29	836887.2096	142936.0208			
30	836891.8462	142936.6960			

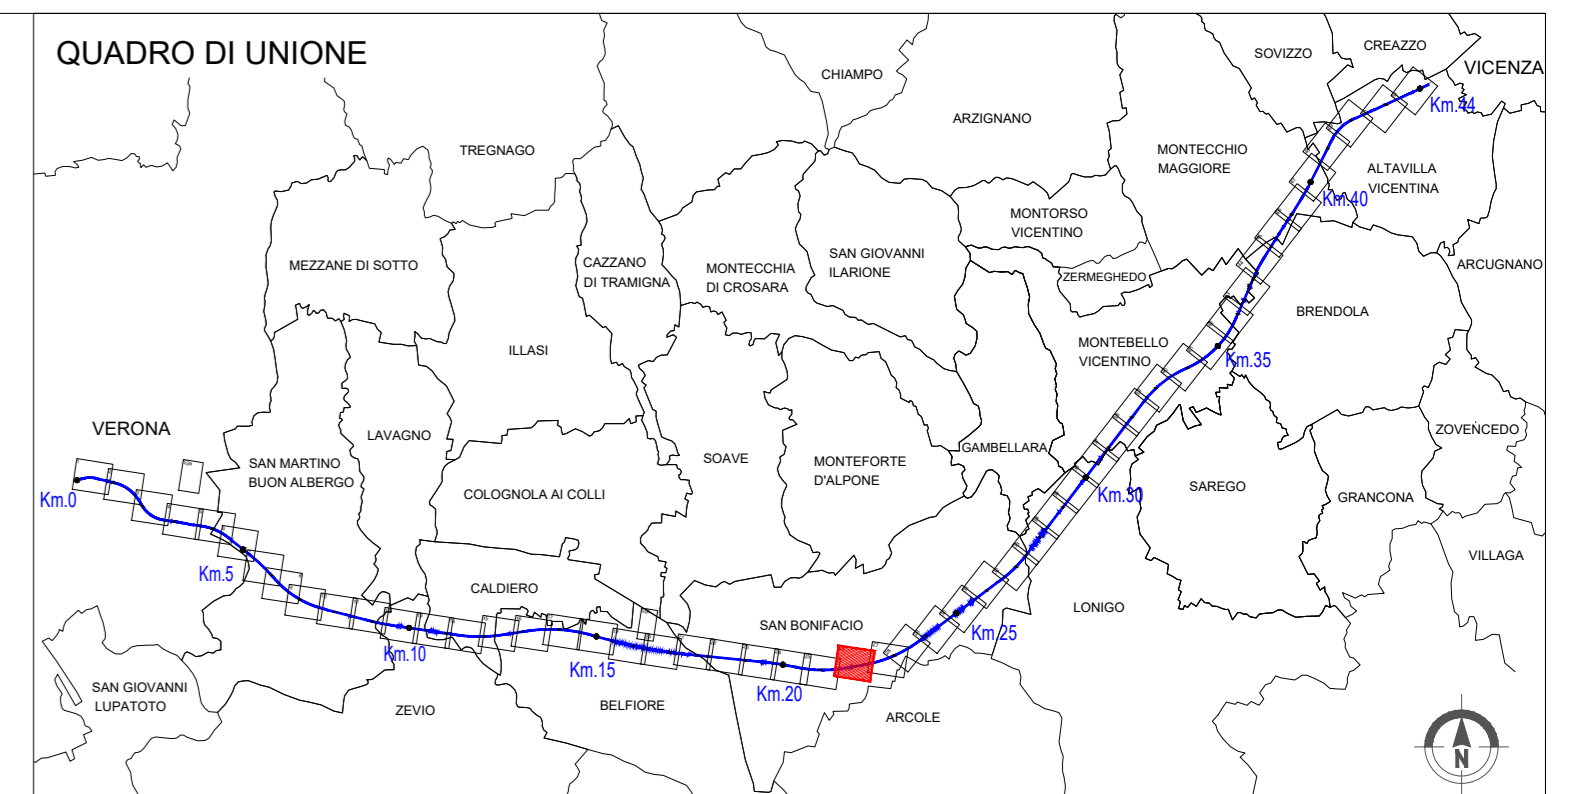

**LEGENDA INTERVENTI DI PROGETTO AMBIENTALE**

OPERE A VERDE DI MITIGAZIONE - PROGETTO AMBIENTALE

Soggetti arborei a filare

- TP 01 01 Formazione filari arborei con strato arbustivo Tipo A - in ambito agricolo rurale
- TP 01 02 Formazione filari arborei con strato arbustivo Tipo B - in ambito agricolo

Fascia arborea-erbacea

- TP 02 01 Fascia arborea-erbacea in ambito agricolo (TP 02 01a, L.5m - TP 02 01b, L.3m)
- TP 02 02 Fascia arborea-erbacea in ambito agricolo (TP 02 02a, L.5m - TP 02 02b, L.3m)

Fascia arbustiva

- TP 03 01 Fascia arbustiva in ambito agricolo (TP 03 01a, L.5m - TP 03 01b, L.3m)
- TP 04 01 Macchia arbustiva in ambito agricolo
- TP 04 02 Macchia arbustiva in ambito agricolo

Fascia spontanea

- TP 05 Fascia spontanea

Area intersezione

- TP 06 01 Sistemazione aree intersezione Tipo A
- TP 06 02 Sistemazione aree intersezione Tipo B

Macchia boscata

- TP 07 01 Macchia boscata in ambito agricolo
- TP 07 02 Macchia boscata in ambito agricolo
- TP 07 03 Macchia arbustiva con nuclei arborei

Passaggio Faunistico

- TP 08 Formazione arbustiva di interesse faunistico

Inerbimenti

- TP 09 Inerbimento scarpato
- TP 10 Inerbimento a mezzo idrossenina


Ripristino

- TP 11 Ripristino agricolo delle aree di Cantiero

**LEGENDA ALTRI INTERVENTI:**

- Barriere acustiche
- Ingegnere Galleria Artificiale
- Griglia di trattamento moduli d'impianto
- Elettrodotti
- Meteorodotti
- Punto inserimento griglia di tracciamento
- Limite sda
- Passaggio faunistico
- Aree di intervento stagi ripopolamento titoli
- Aree di intervento NV51

N.B. Le specie vegetali costituenti i tipologie ambientali sono riportate nell'elaborato Tipologie Ambientali (NIT-10-E-02-DA-IA03-00-001-A03). Le dimensioni dimensionali delle specie vegetali sono riportate nella Relazione Generale delle Opere a Verde (NIT-10-E-02-DA-IA03-00-001-A04).

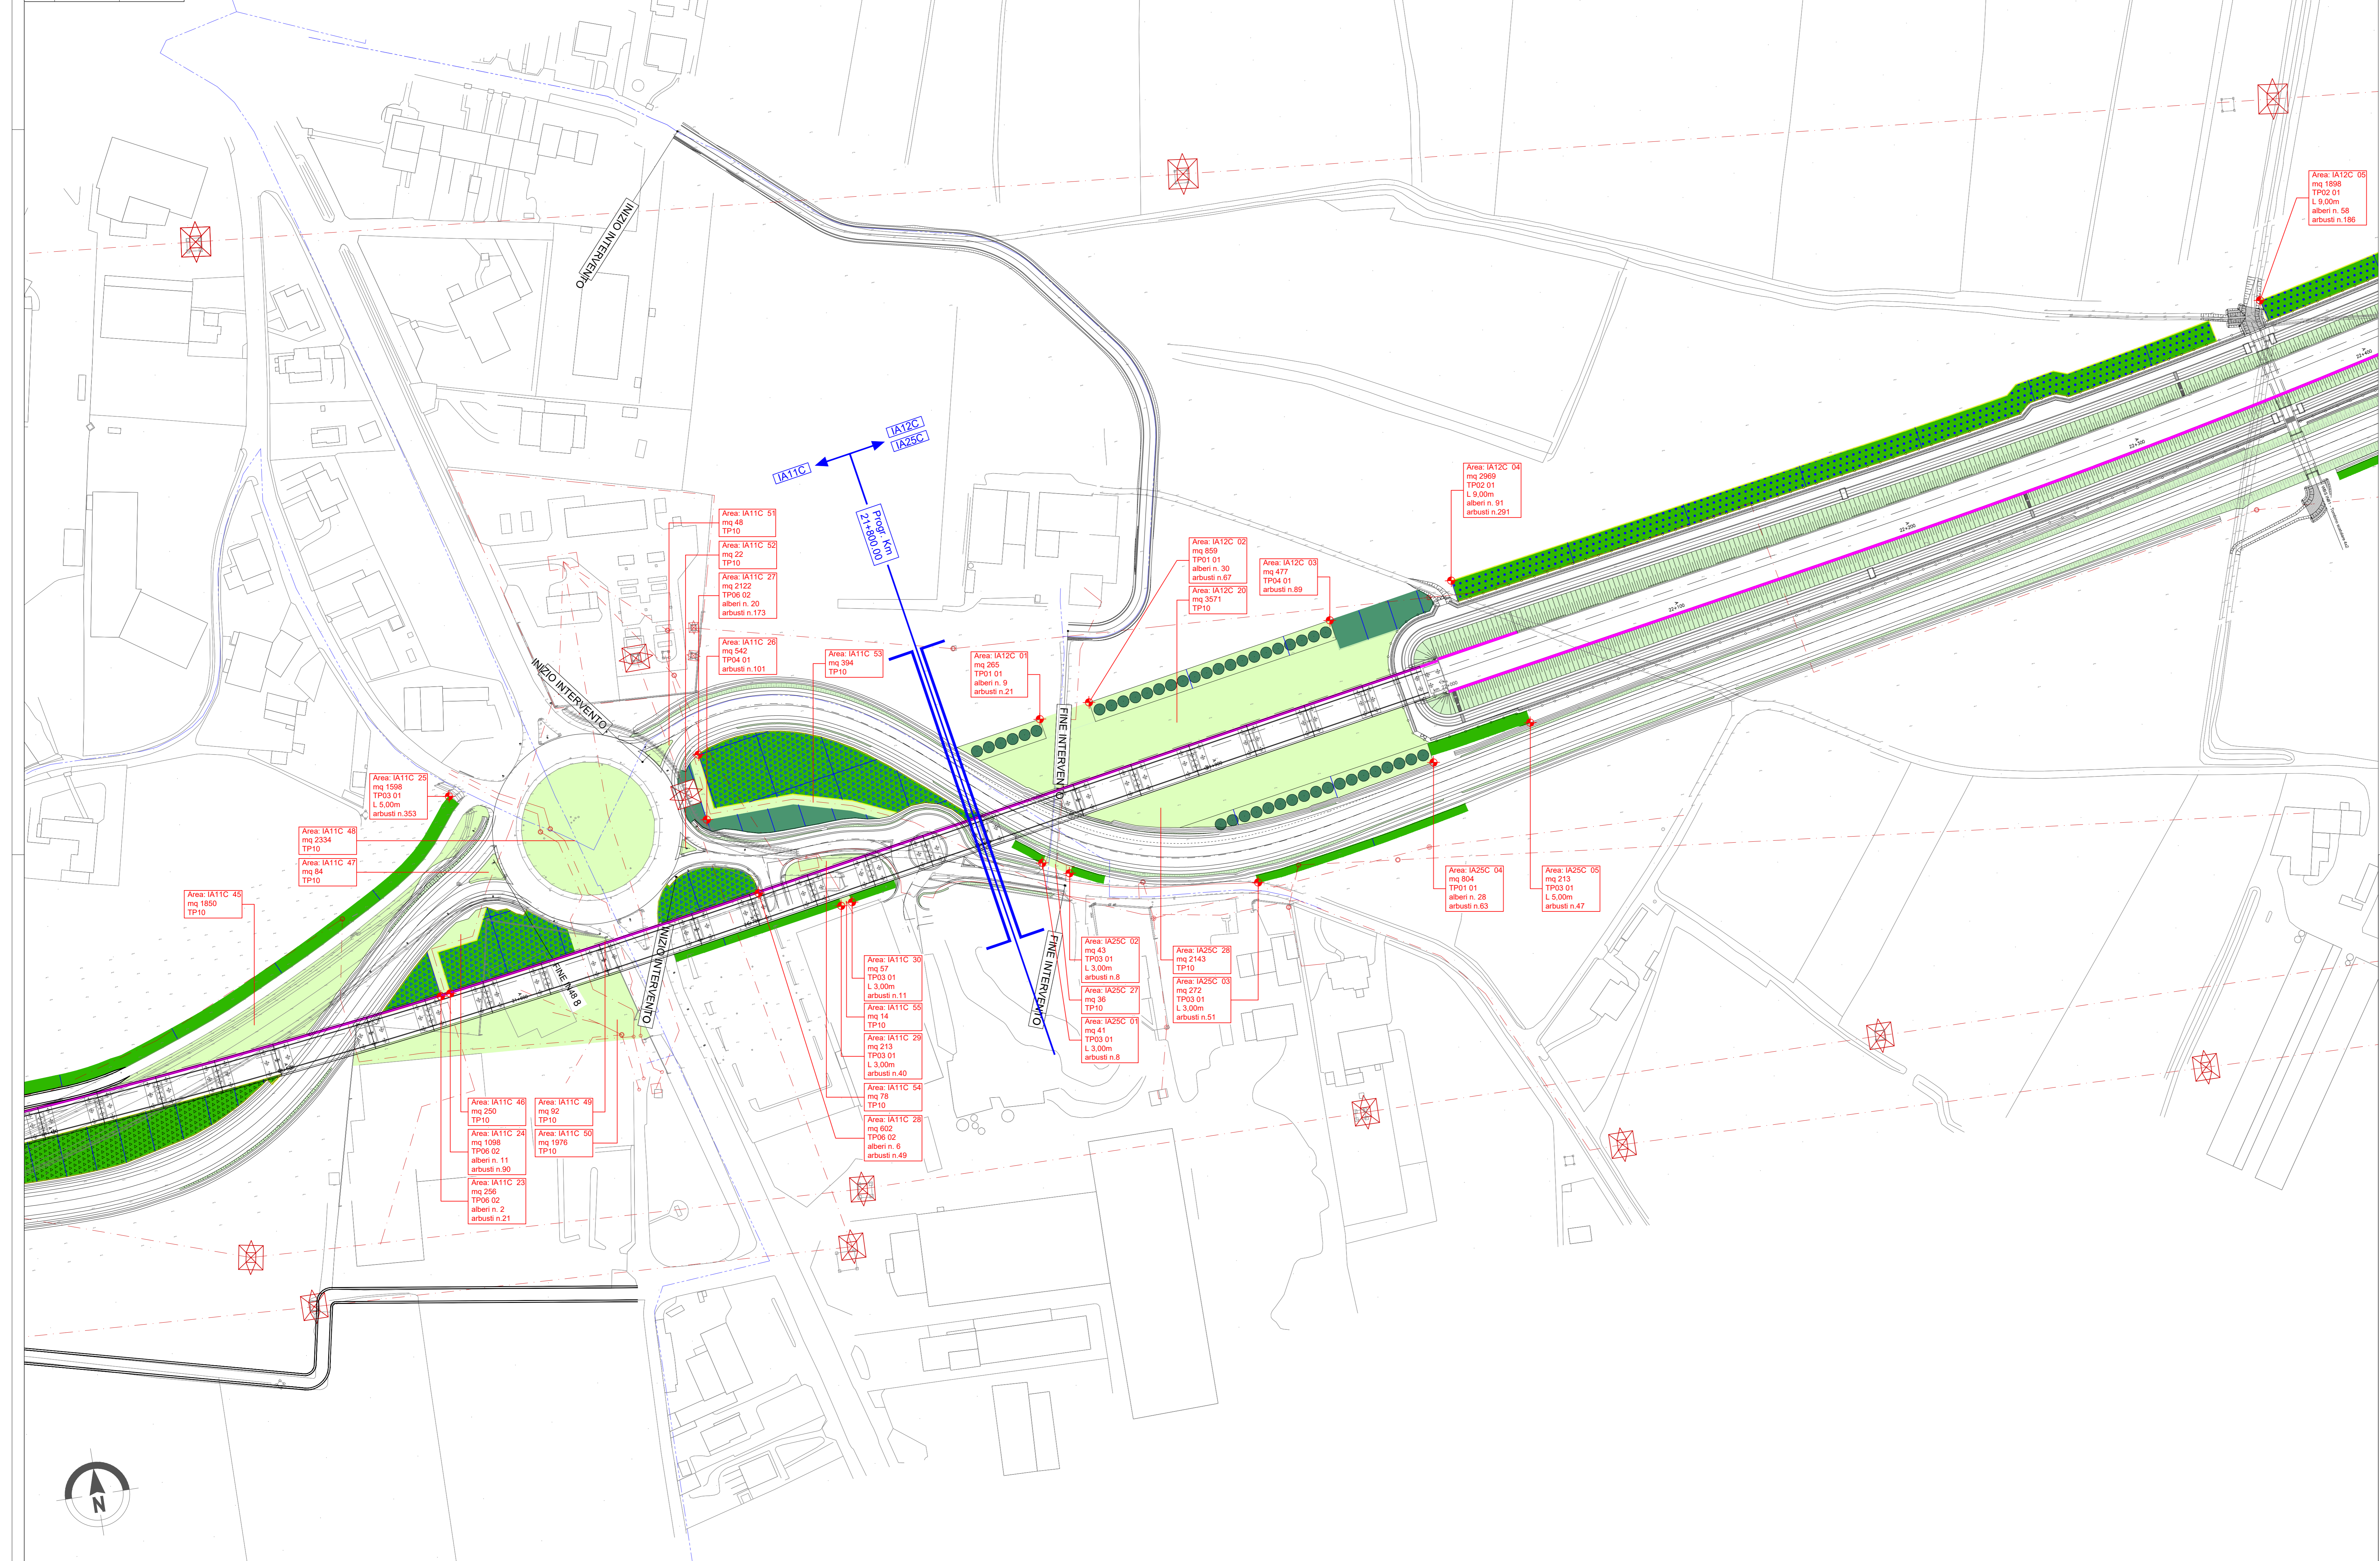

COMMITTENTE: **RFI** GRUPPO FERROVIARIE ITALIANA

ALTA Sorveglianza: **ITALFERR** GRUPPO FERROVIARIE ITALIANA

GENERAL CONTRACTOR: **ITICAV2**

**INFRASTRUTTURE FERROVIARIE STRATEGICHE DEFINITE DALLA LEGGE OBIETTIVO N. 443/01**  
**LINEA A.V. I.A.C. TORINO-VENEZIA Tratta VERONA-PADOVA**  
 Lotto funzionale Verona-Bivio Vicenza

**PROGETTO ESECUTIVO**  
 OPERE AMBIENTALIZZAZIONE  
 MITIGAZIONI AMBIENTALI  
 OPERE A VERDE  
 PLANIMETRIA TAV. 26 DI 52

GENERAL CONTRACTOR		DIRETTORE LAVORI		SCALA:
ITICAV2		[Signature]		1:1000

COMMESSA	LOTTO	FASE	ENTE	TIPO DOC.	OPERADISCIPLINA	PROGR.	REV.	FOLGIO
IN17	10	E	12	P7	IA0000	026	A	11

Rev.	Descrizione	Autore	Data	Verificato	Data	Approvato	Data	IL PROGETTISTA
A	EMISSIO	[Signature]	10/06/2022	[Signature]	10/06/2022	[Signature]	10/06/2022	[Signature]
B								[Signature]
C								[Signature]

Doc. 837997001 | CUP: J41E9100000009 | File: 1011-02-01-000-008-A02-DWG | Cod. origine: conve

Scale 8 per

TUTTI I DIRITTI DEL PRESENTE DOCUMENTO SONO RISERVATI. LA PRODUZIONE ANCHE PARZIALE E VIETATA.