

**LEGENDA INTERVENTI DI PROGETTO AMBIENTALE**

OPERE A VERDE DI MITIGAZIONE - PROGETTO AMBIENTALE

Soggetti arborei a filare

- TP 01 01 Formazione filari arborei con strato arbustivo Tipo A - in ambito agricolo rurale
- TP 01 02 Formazione filari arborei con strato arbustivo Tipo B - in ambito igrofilo

Fascia arboreo-arbustiva

- TP 02 01 Fascia arboreo-arbustiva in ambito agricolo (TP 02 01A, 01B - TP 02 01A, 01B)
- TP 02 02 Fascia arboreo-arbustiva in ambito igrofilo (TP 02 02A, 02B - TP 02 02A, 02B)

Fascia arbustiva

- TP 03 01 Fascia arbustiva in ambito agricolo (TP 03 01A, 01B - TP 03 01A, 01B)
- TP 03 02 Fascia arbustiva in ambito igrofilo (TP 03 02A, 02B - TP 03 02A, 02B)

Macchia arbustiva

- TP 04 01 Macchia arbustiva in ambito agricolo
- TP 04 02 Macchia arbustiva in ambito igrofilo

Fascia spontanea

- TP 05 Fascia spontanea

Area intersezione

- TP 06 01 Sistemazione aree intersezione Tipo A
- TP 06 02 Sistemazione aree intersezione Tipo B

Macchia boscata

- TP 07 01 Macchia boscata in ambito agricolo
- TP 07 02 Macchia boscata in ambito igrofilo
- TP 07 03 Macchia arbustiva con nuclei arborei

Passaggio Faunistico

- TP 08 Formazione arbustiva di interesse faunistico

Inerbimenti

- TP 09 Idonea scarpata
- TP 10 Inerbimento a mezzo idrossenina


Ripristino

- TP 11 Ripristino agricolo delle aree di Cantiero

**LEGENDA ALTRI INTERVENTI:**

- Barriere acustiche
- Ingombro Galleria Artificiale
- Griglia di trattamento moduli d'impianto
- Elettrodotti
- Meteorodotti
- Punto inserimento griglia di trattamento
- Limite sda
- Passaggio faunistico
- Aree di intervento stagni ripopolamento ittoni
- Aree di intervento NV51

N.B. Le specie vegetali costituenti i tipologie ambientali sono riportate nell'elaborato Tipologie Ambientali (NIT-10-E-02-DK-IA20-00-001-A03).  
Le dimensioni dimensionali delle specie vegetali sono riportate nella Relazione Generale delle Opere a Verde (NIT-10-E-02-DK-IA20-00-001-A04).

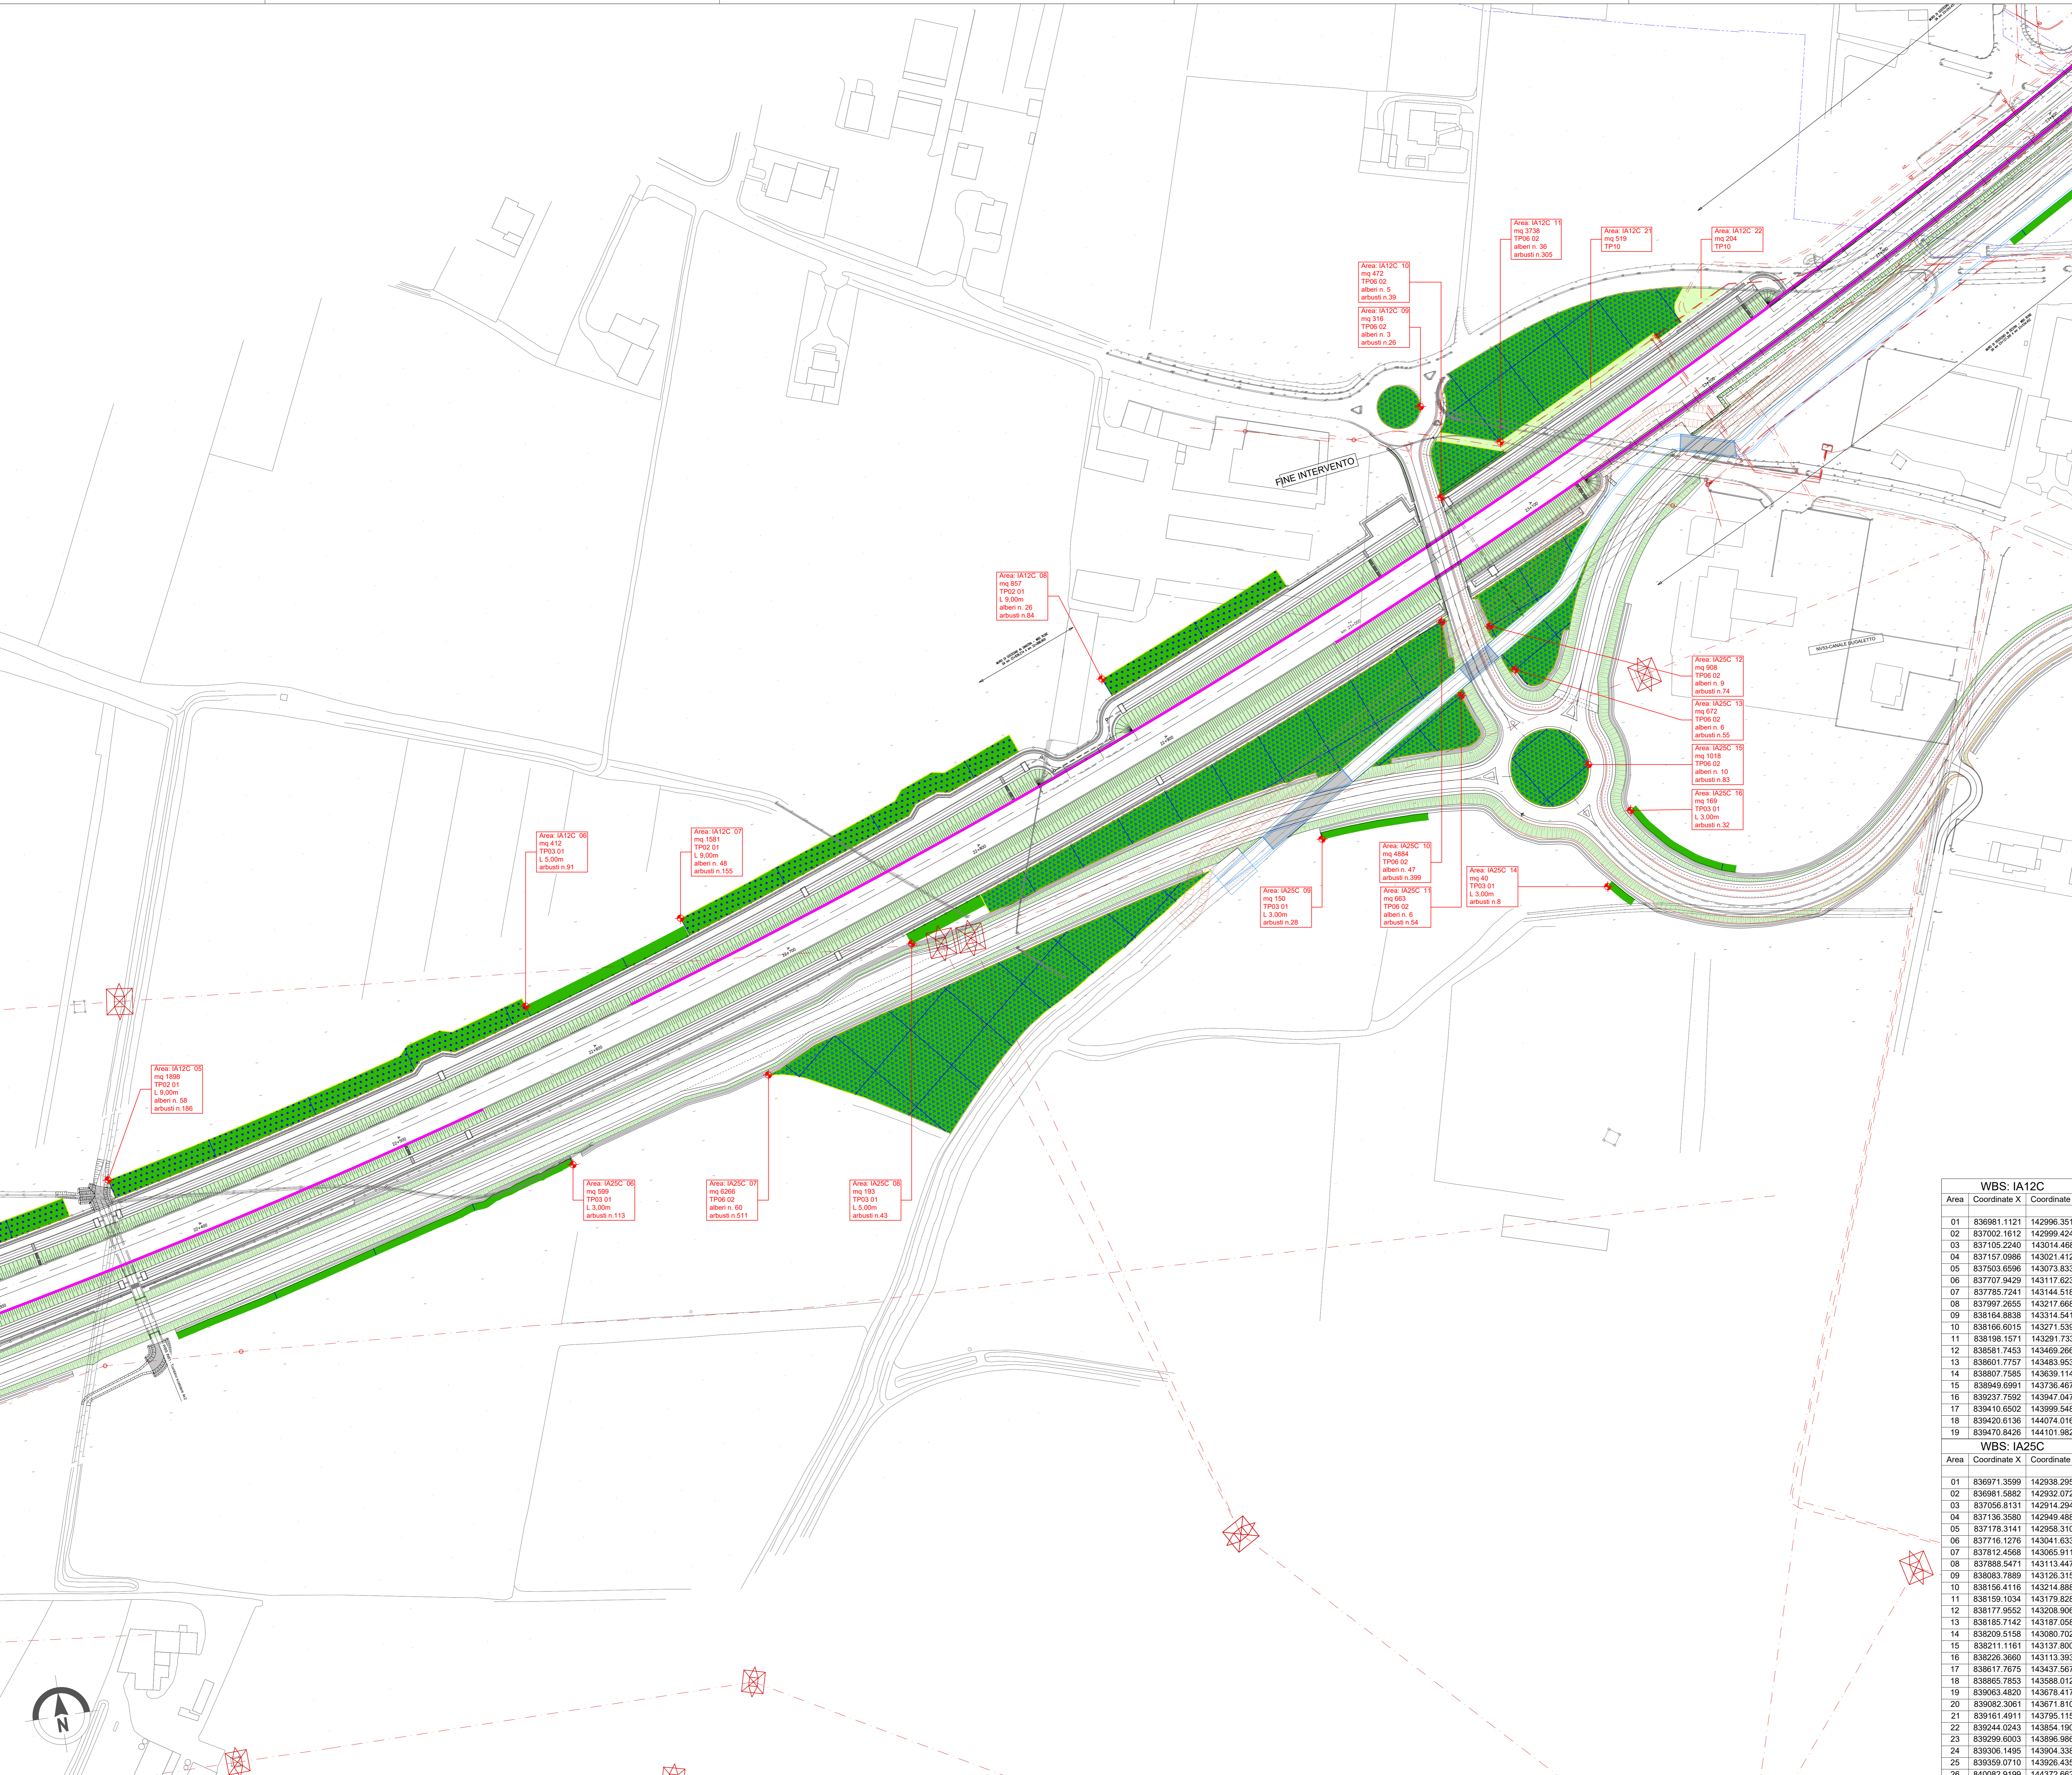

**WBS: IA12C**

Area	Coordinate X	Coordinate Y
01	836981.1121	142998.3515
02	837002.1612	142999.4240
03	837105.2240	143014.4681
04	837157.0986	143021.4123
05	837503.6596	143073.8336
06	837707.9429	143117.6232
07	837785.7241	143144.5185
08	837997.2655	143217.6689
09	838164.8838	143314.5413
10	838186.6015	143271.5392
11	838198.1571	143291.7331
12	838581.7453	143469.2665
13	839611.7757	143483.8534
14	838807.7685	143639.1149
15	839494.6991	143736.4678
16	839237.7592	143947.0478
17	839410.6502	143999.5480
18	839420.6136	144074.0160
19	839470.8426	144101.9820

**WBS: IA25C**

Area	Coordinate X	Coordinate Y
01	836971.3599	142938.2955
02	836981.5882	142932.0728
03	837056.8131	142914.2942
04	837136.3580	142949.4889
05	837178.3141	142968.3106
06	837718.7776	143043.8536
07	837812.4568	143065.9112
08	837888.5471	143113.4478
09	838083.7889	143126.3157
10	838156.4116	143214.8889
11	838159.1034	143179.8287
12	838177.9552	143208.8692
13	838185.7142	143187.0569
14	838209.5158	143080.7020
15	838211.1161	143137.8005
16	838226.3660	143113.3936
17	838617.7675	143437.5672
18	838865.7853	143588.0120
19	839063.4820	143678.4173
20	839082.3061	143671.8108
21	839161.4911	143795.1158
22	839244.0243	143854.1903
23	839299.6003	143896.9863
24	839306.1495	143904.3383
25	839359.0710	143928.4356
26	840082.9199	144372.6622

COMMITTENTE: **RFI GRUPPO FERROVIARIE ITALIANE**

ALTA Sorveglianza: **ITALFERR GRUPPO FERROVIE DELLO STATO**

GENERAL CONTRACTOR: **ITICAV2**

**INFRASTRUTTURE FERROVIARIE STRATEGICHE DEFINITE DALLA LEGGE OGGETTIVO N. 443/01**  
**LINEA A.V. I.A.C. TORINO-VENEZIA Tratta VERONA-PADOVA**  
**Lotto funzionale Verona-Bivio Vicenza**

**PROGETTO ESECUTIVO**  
**OPERE AMBIENTALI**  
**MITIGAZIONI AMBIENTALI**  
**OPERE A VERDE**  
**PLANIMETRIA TAV. 27 DI 52**

GENERAL CONTRACTOR: **ITICAV2** | DIRETTORE LAVORI: **ITICAV2** | SCALA: **1:1000**

PROGETTISTA INTEGRATORE: **ITICAV2** | Data: **LUGLIO 2022**

COMMESSA: **IN17** | LOTTO: **10** | FASE: **E** | ENTE: **P7** | OPERADISCIPLINA: **IA0000** | PROG. REV. A | FOGLIO: **027**

PROGETTAZIONE: **ITICAV2** | Data: **LUGLIO 2022**

Rev. Descrizione: **ITICAV2** | Data: **LUGLIO 2022** | Data: **LUGLIO 2022** | Data: **LUGLIO 2022**

FILE: **ITICAV2** | Cod. origine: **ITICAV2**