


WBS: IA12C		WBS: IA25C		WBS: IA13C	
Area	Coordinate X	Coordinate Y	Area	Coordinate X	Coordinate Y
01	836981.1121	142996.3515	01	836971.3509	142938.2955
02	837002.1612	142999.4240	02	836981.5882	142932.0728
03	837105.2240	143014.4681	03	837056.8131	142914.2942
04	837157.0986	143021.4123	04	837136.3580	142949.4889
05	837503.0596	143073.8536	05	837178.3141	142958.3106
06	837707.9429	143117.6232	06	837716.1276	143041.6336
07	837785.7241	143144.5185	07	837812.4568	143065.9112
08	837997.2655	143217.6689	08	837888.5471	143113.4478
09	838164.8838	143314.5413	09	838083.7889	143126.3157
10	838166.6015	143271.5392	10	838156.4116	143214.8889
11	838198.1571	143291.7331	11	838199.1034	143179.8287
12	838581.7453	143469.2665	12	838177.9552	143208.9062
13	838601.7757	143483.9534	13	838165.7142	143187.0589
14	838807.7585	143639.1149	14	838209.5158	143080.7020
15	838949.6991	143736.4678	15	838211.1161	143137.8005
16	839237.7592	143947.0478	16	838226.3660	143113.3936
17	839410.6502	143999.5480	17	838617.7675	143437.5672
18	839420.6136	144074.0160	18	838865.7853	143558.0120
19	839470.8426	144101.9820	19	839063.4820	143676.4173
20			20	839082.3061	143671.8108
21			21	839161.4911	143795.1158
22			22	839244.0243	143854.1903
23			23	839299.6003	143896.9863
24			24	839306.1495	143904.3383
25			25	839359.0710	143928.4356
26			26	840082.9199	144372.6622
			27	840678.0278	144890.1115
			28	840682.9531	144893.5428
			29	840690.7090	144892.8343
			30	840707.0024	144964.4218
			31	840735.9520	144923.2574
			32	840978.6388	145155.9246
			33	841023.3329	145184.1656
			34	841066.2533	145155.4775
			35	841068.1338	145212.4026
			36	841094.9007	145175.9256

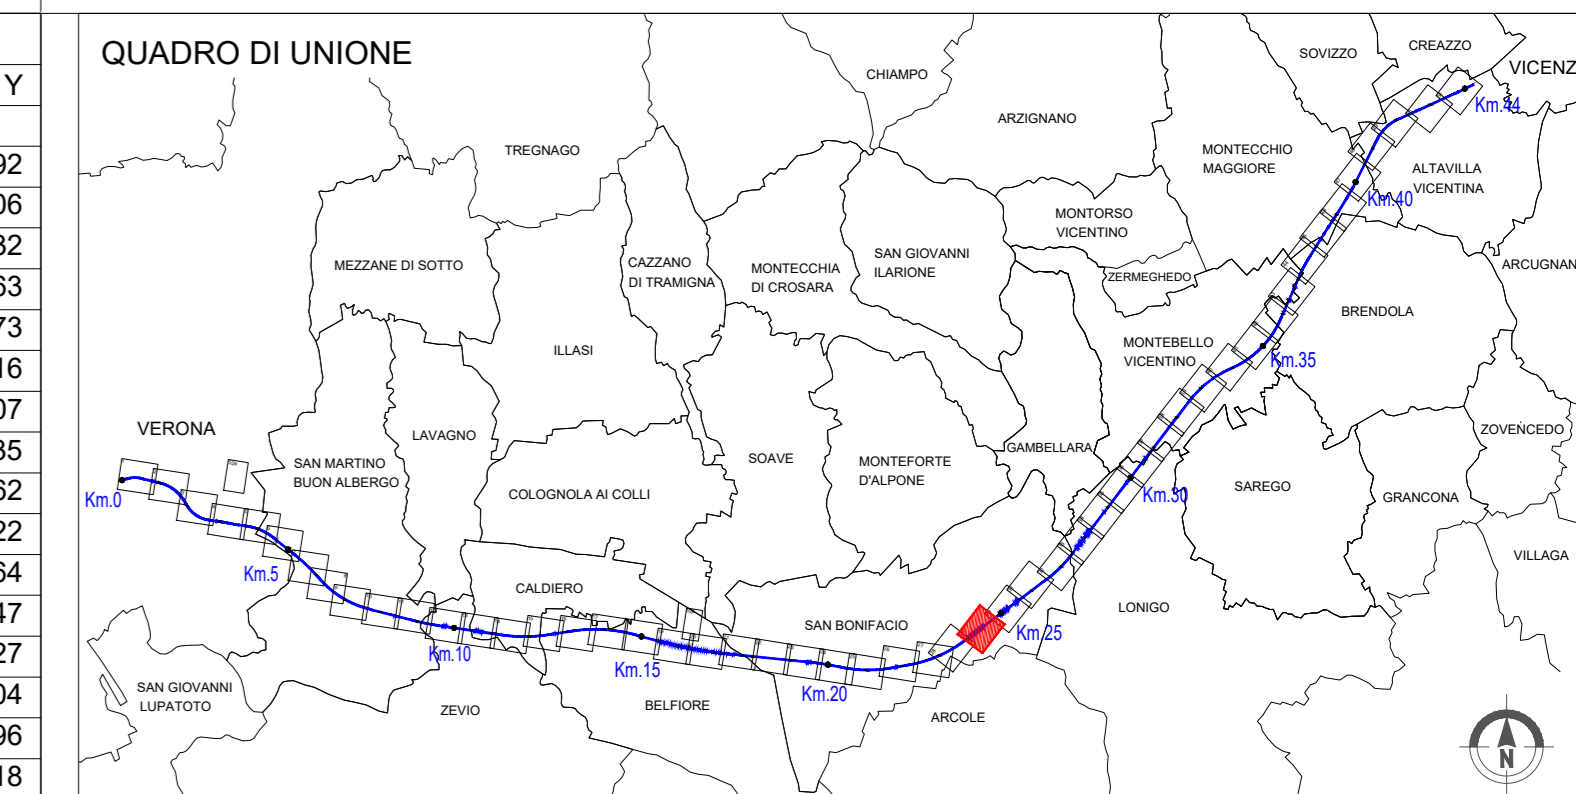

LEGENDA INTERVENTI DI PROGETTO AMBIENTALE

OPERE A VERDE - MITIGAZIONE - PROGETTO AMBIENTALE

Soggetti arborei a filare

- TP 01 01 Formazione filari arborei con strato arbustivo Tipo A - in ambito agricolo rurale
- TP 01 02 Formazione filari arborei con strato arbustivo Tipo B - in ambito igrofilo

Fascia arborea-arbustiva

- TP 02 01 Fascia arborea-arbustiva in ambito agricolo (TP 02 01a: 6m - TP 02 01b: 8m)
- TP 02 02 Fascia arborea-arbustiva in ambito igrofilo (TP 02 02a: 6m - TP 02 02b: 8m)

Fascia arbustiva

- TP 03 01 Fascia arbustiva in ambito agricolo (TP 03 01a: 6m - TP 03 01b: 8m)
- TP 03 02 Fascia arbustiva in ambito igrofilo (TP 03 02a: 6m - TP 03 02b: 8m)

Macchia arbustiva

- TP 04 01 Macchia arbustiva in ambito agricolo
- TP 04 02 Macchia arbustiva in ambito igrofilo

Fascia spontanea

- TP 05 Fascia spontanea

Area intermedia

- TP 06 01 Sistemazione aree interclassi Tipo A
- TP 06 02 Sistemazione aree interclassi Tipo B

Macchie boscate

- TP 07 01 Macchie boscate in ambito agricolo
- TP 07 02 Macchie boscate in ambito igrofilo
- TP 07 03 Macchie arbustive con nuclei arborei

Passaggio faunistico

- TP 08 Formazione arbustiva di interesse faunistico

Inerbimenti

- TP 09 Inerbimento scarpato
- TP 10 Inerbimento a mezzo idrosensina


Ripristino

- TP 11 Ripristino agricolo delle aree di Cantiero

LEGENDA ALTRI INTERVENTI:

- Barriere acustiche
- Ingombro Galleria Artificiale
- Griglia di trattamento moduli d'impianto
- Elettrodotti
- Manodotti
- Punto inserimento griglia di tracciamento
- Limite sda
- Passaggio faunistico
- Area di intervento stagi ripopolamento stitici
- Area di intervento NV51

N.B. Le specie vegetali costituenti i tipologie ambientali sono riportate nell'elaborato Tipologie ambientali (NIT-10-E-02-IA05-00-001-A03).
Le dimensioni dimensionate delle specie vegetali sono riportate nella Relazione Generale delle Opere a Verde (NIT-10-E-02-IA05-00-001-A04).

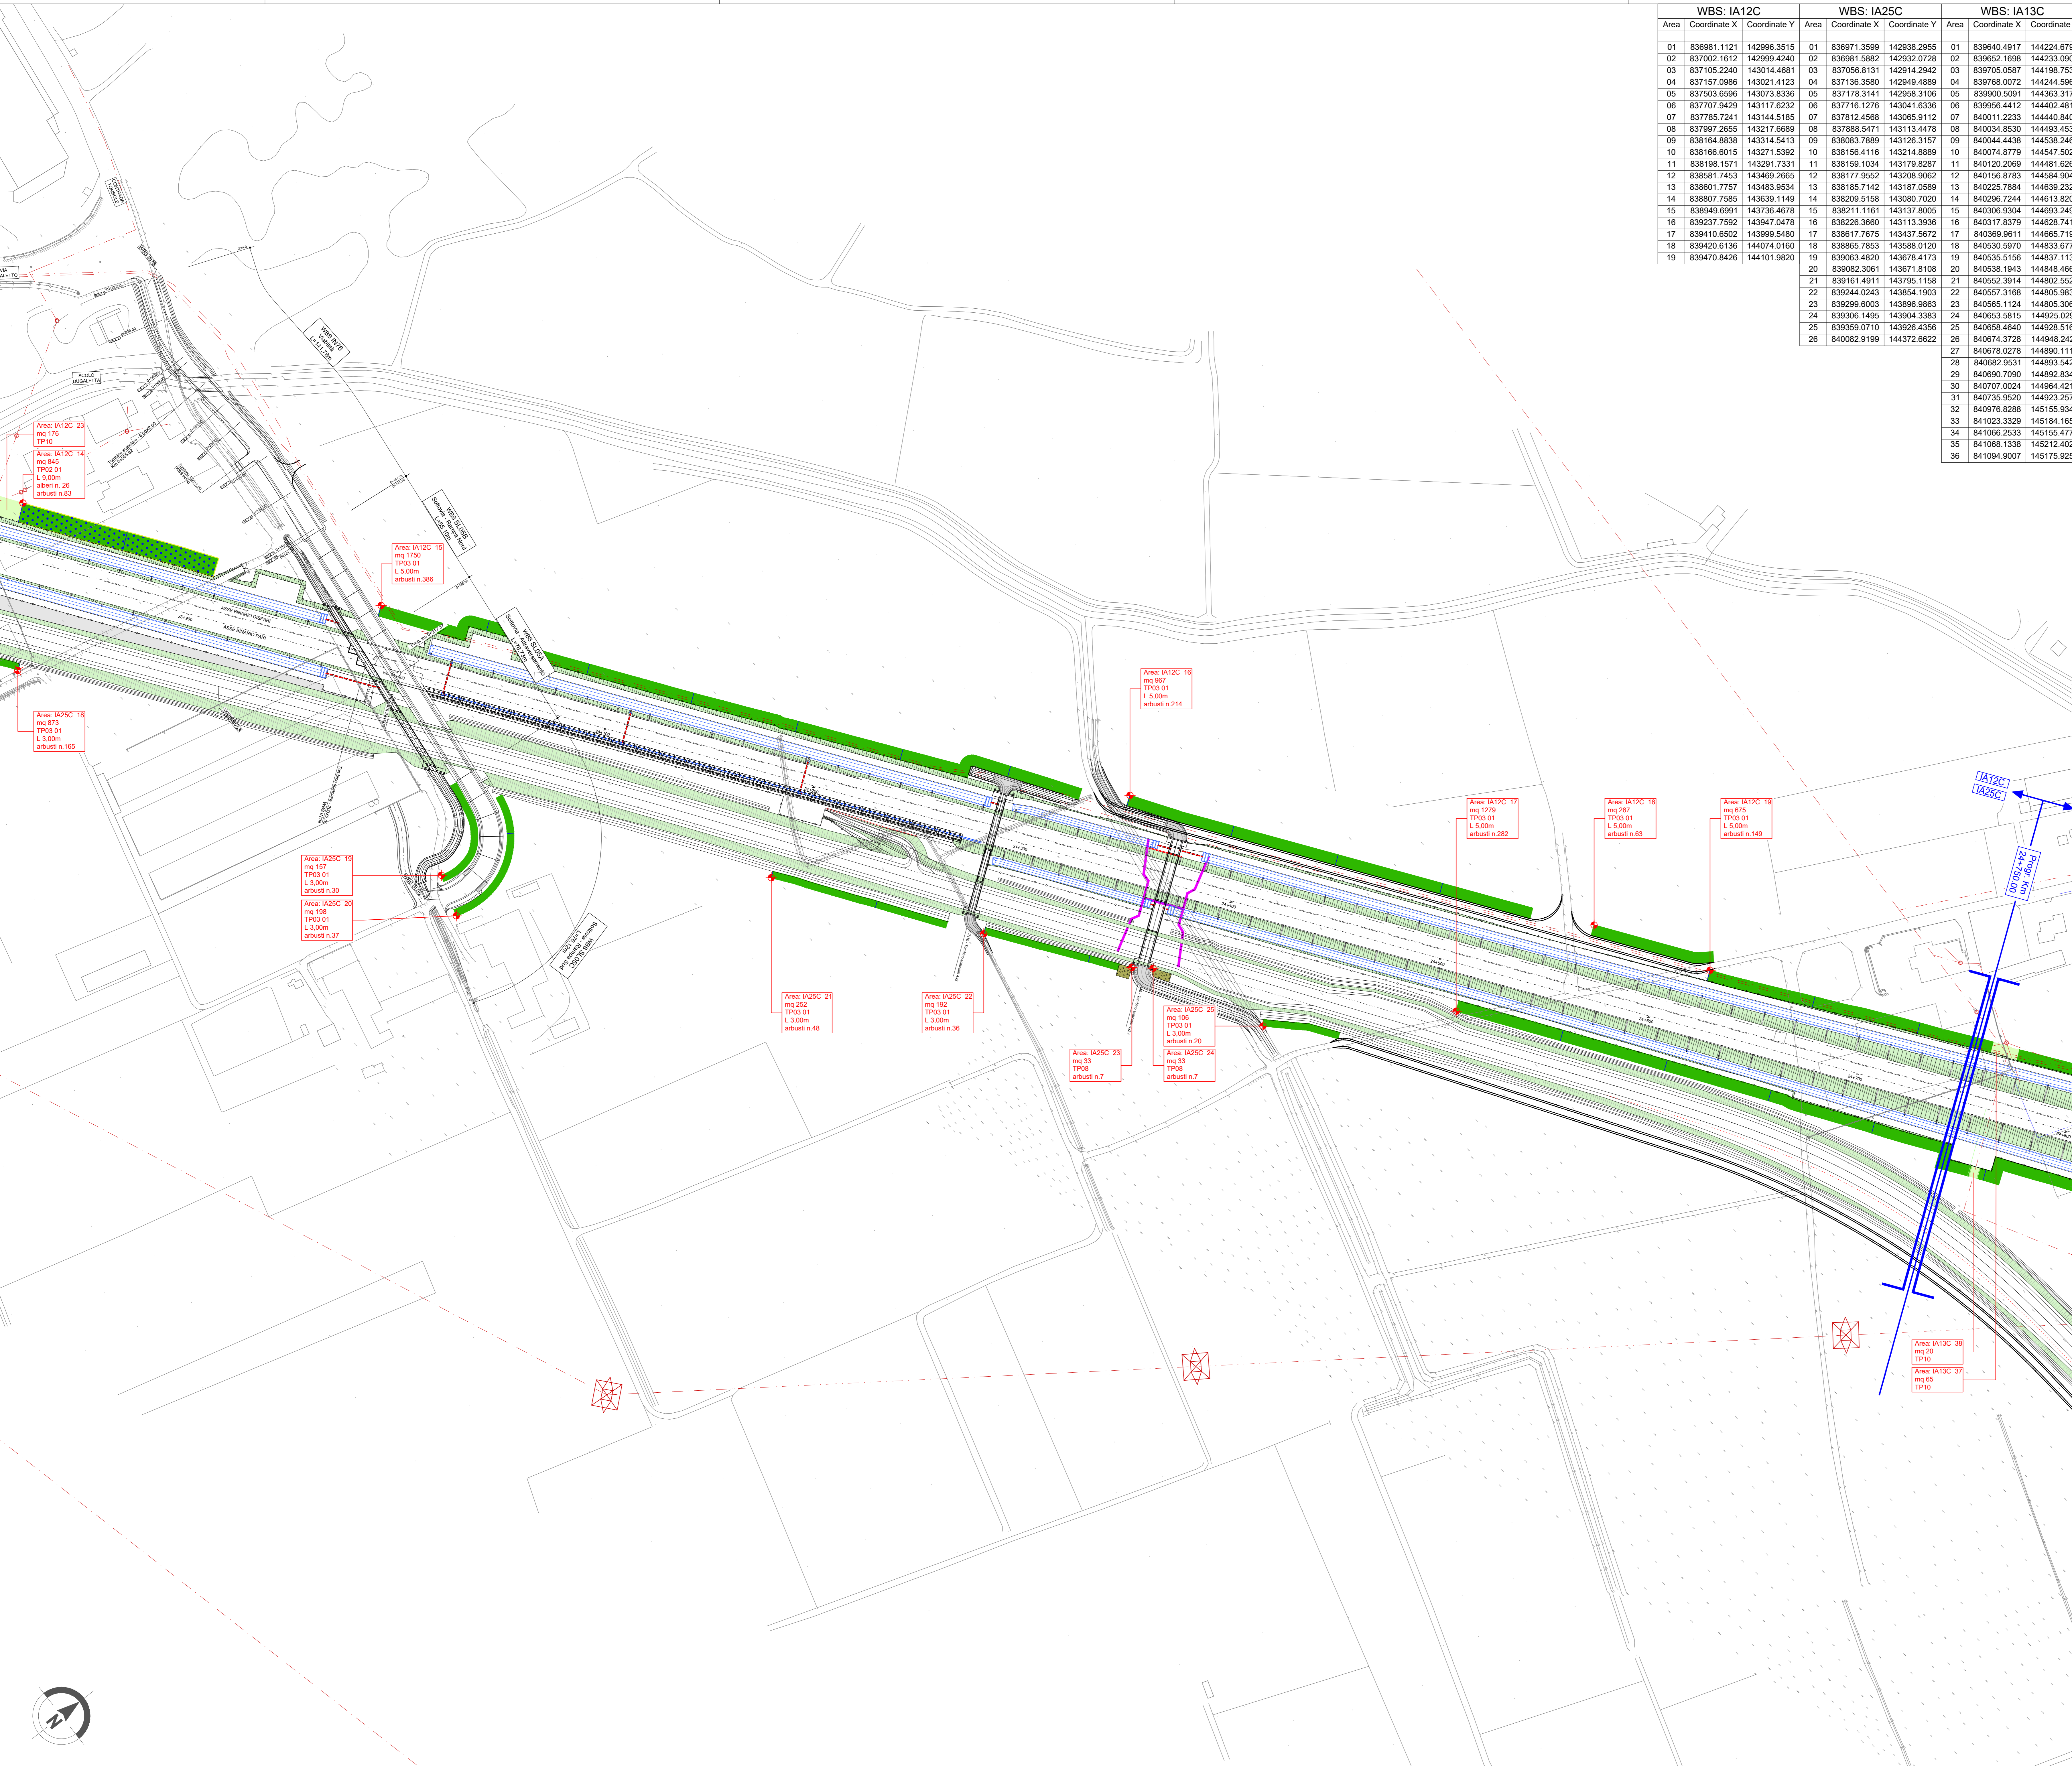

COMMITTENTE: **RFI** GRUPPO FERROVIARIE ITALIANE

ALTA SORVEGLIANZA: **ITALFERR** GRUPPO FERROVIARIE ITALIANE

GENERAL CONTRACTOR: **ITICAV2**

INFRASTRUTTURE FERROVIARIE STRATEGICHE DEFINITE DALLA LEGGE OBIETTIVO N. 443/01
LINEA A.V. I.A.C. TORINO-VENEZIA Tratta VERONA-PADOVA
 Lotto funzionale Verona-Bivio Vicenza

PROGETTO ESECUTIVO
 OPERE RIAMBIENTALIZZAZIONE
 MITIGAZIONI AMBIENTALI
 OPERE A VERDE
 PLANIMETRIA TAV. 29 DI 52

GENERAL CONTRACTOR: **ITICAV2** | DIRETTORE LAVORI: **ITICAV2** | SCALA: **1:1000**

PROGETTISTA INTEGRATORE: **ITICAV2** | Data: LUGLIO 2022

COMMESSA: **117** | LOTTO: **10** | FASE: **E** | ENTE: **12** | TIPO DOC.: **P7** | OPERADISCIPLINA: **1A0000** | PROG.: **029** | REV.: **A** | FOGLIO: **29**

VISTO CONSORZIO RICAV DUE

ITICAV2

Progettazione:

Rev.	Descrizione	Redatto	Data	Verificato	Data	Approvato	Data	IL PROGETTISTA
A	EMISSIO							
B								
C								

Doc. 83979001 | CUP: J41E100000009 | File: 101-10-E-02-IA05-00-001-A05.DWG
 Progetto cofinanziato dalla Unione Europea | Cod. origine: conve

TUTTI I DIRITTI DEL PRESENTE DOCUMENTO SONO RISERVATI LA PRODUZIONE ANCHE PARZIALE E VETATA.