

**LEGENDA INTERVENTI DI PROGETTO AMBIENTALE**

OPERE A VERDE DI MITIGAZIONE - PROGETTO AMBIENTALE

Soggetti arborei a filare  
 TP 01 01 Formazione filari arborei con strato arbustivo Tipo A - in ambito agricolo rurale  
 TP 02 01 Formazione filari arborei con strato arbustivo Tipo B - in ambito igrofilo

Fascia arboreo-arbustiva  
 TP 02 01 Fascia arboreo-arbustiva in ambito agricolo (TP 02 01A, 3m - TP 02 01B, 3m)  
 TP 02 02 Fascia arboreo-arbustiva in ambito igrofilo (TP 02 02A, 6,5m - TP 02 02B, 6,5m)

Fascia arbustiva  
 TP 03 01 Fascia arbustiva in ambito agricolo (TP 03 01A, 3m - TP 03 01B, 3m)  
 TP 04 01 Macchia arbustiva in ambito agricolo  
 TP 04 02 Macchia arbustiva in ambito igrofilo

Fascia spontanea  
 TP 05 Fascia spontanea

Area interese  
 TP 06 01 Sistemazione aree interese Tipo A  
 TP 06 02 Sistemazione aree interese Tipo B

Macchie boscate  
 TP 07 01 Macchia boscata in ambito agricolo  
 TP 07 02 Macchia boscata in ambito igrofilo  
 TP 07 03 Macchia arbustiva con nuclei arborei

Passaggio faunistico  
 TP 08 Formazione arbustiva di interesse faunistico


Inerbimenti  
 TP 09 Idoneità scarpata  
 TP 10 Inerbimento a mezzo idrosensina

Ripristino  
 TP 11 Ripristino agricolo delle aree di Cantiero

**LEGENDA ALTRI INTERVENTI:**

Barriere acustiche  
 Ingombro Galleria Artificiale  
 Griglia di trattamento moduli d'impianto  
 Elettrodotti  
 Microtunnel  
 Punto inserimento griglia di trattamento  
 Limite svinco  
 Passaggio faunistico  
 Aree di intervento stagi ripopolamento tritici  
 Aree di intervento NV51

N.B. Le specie vegetali costituenti i tipologie ambientali sono riportate nell'elaborato Tipologie Ambientali (NIT-10-E-02-CD-A00-00-001-A02). Le dimensioni d'impianto delle specie vegetali sono riportate nella Relazione Generale delle Opere a Verde (NIT-10-E-02-CD-A00-00-001-A04).

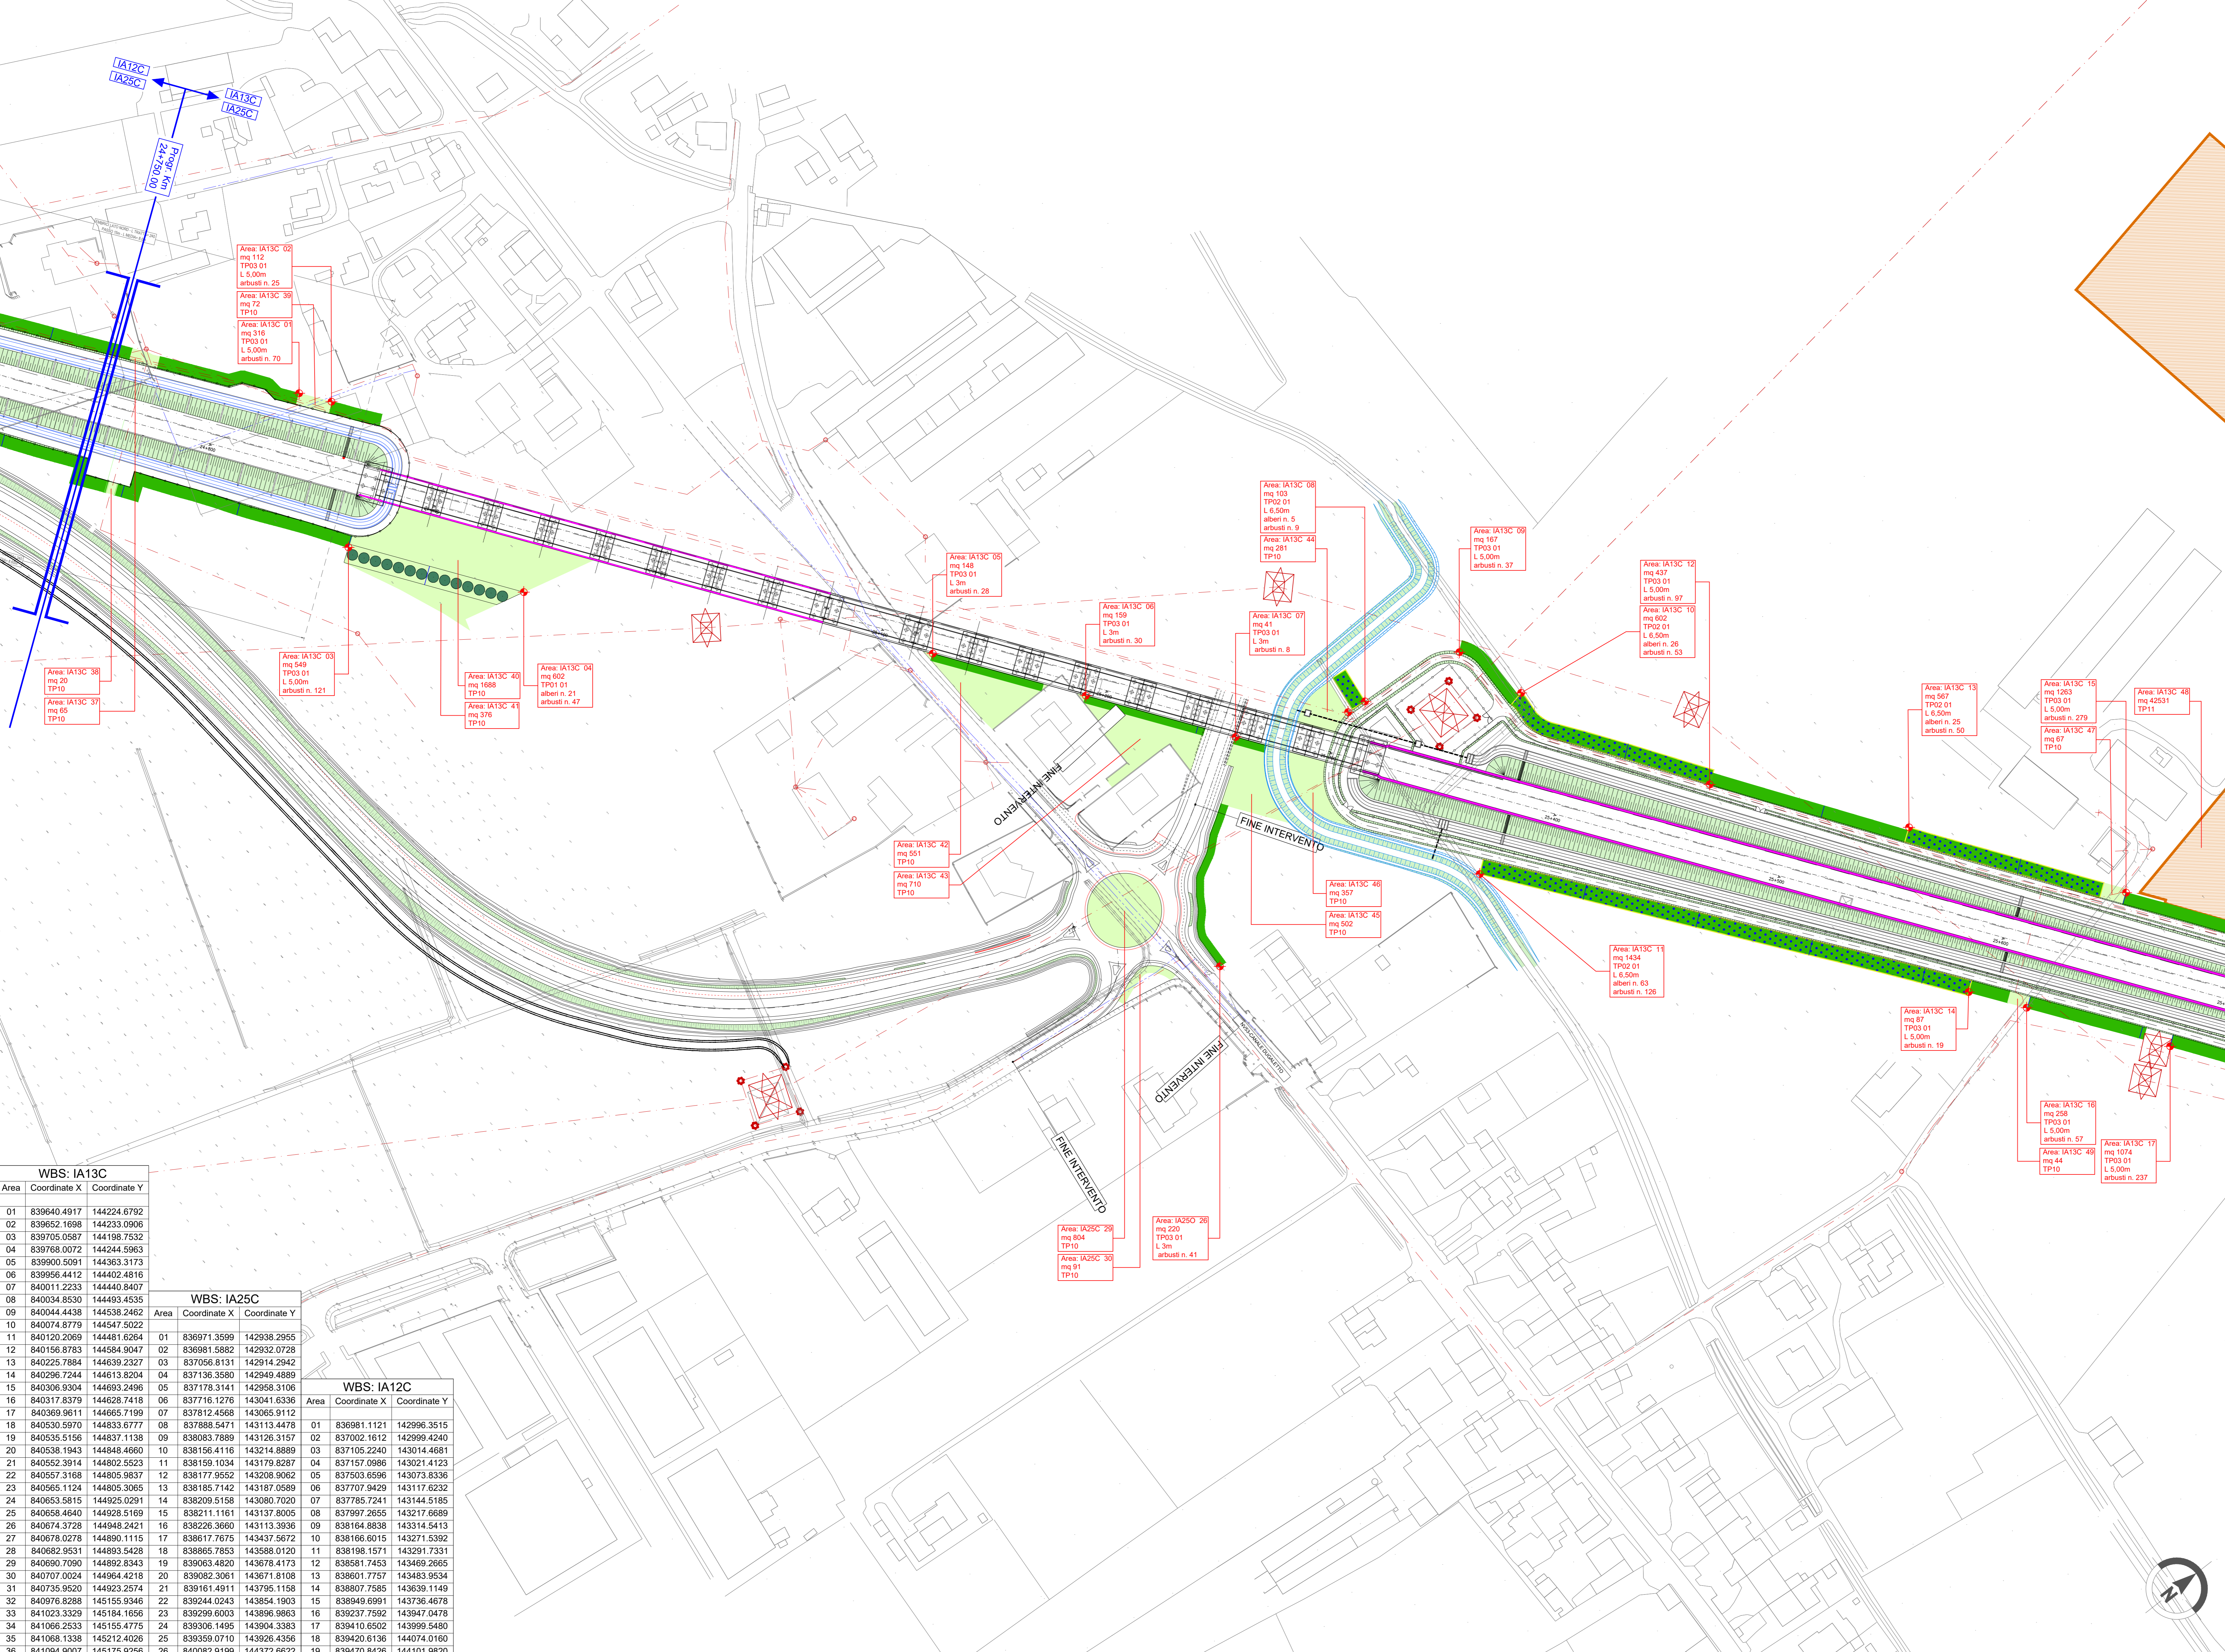

WBS: IA13C		
Area	Coordinate X	Coordinate Y
01	839640.4917	144224.6792
02	839652.1698	144233.0906
03	839705.0587	144198.7532
04	839768.0072	144244.5963
05	839900.5091	144363.3173
06	839956.4412	144402.4816
07	840011.2233	144440.8407
08	840034.8530	144493.4535
09	840044.4438	144538.2462
10	840074.8779	144547.5022
11	840120.2069	144481.6264
12	840156.8783	144584.9047
13	840225.7884	144639.2327
14	840296.7244	144613.8204
15	840306.9304	144693.2496
16	840317.8379	144628.7418
17	840369.9611	144665.7199
18	840530.5970	144833.6777
19	840535.5156	144837.1138
20	840538.1943	144848.4660
21	840552.3914	144802.5523
22	840657.3166	144805.9837
23	840665.1124	144805.3065
24	840653.5815	144925.0291
25	840658.4640	144928.5169
26	840674.3728	144948.2421
27	840678.0278	144890.1115
28	840682.9531	144893.5428
29	840690.7090	144892.8343
30	840707.0024	144964.4218
31	840735.9520	144923.2574
32	840976.8288	145155.9346
33	841023.3329	145184.1656
34	841066.2533	145155.4775
35	841068.1338	145212.4026
36	841094.9007	145175.9256

WBS: IA25C		
Area	Coordinate X	Coordinate Y
01	836971.3599	142938.2955

WBS: IA12C		
Area	Coordinate X	Coordinate Y
01	836981.1121	142996.3515
02	837002.1612	142999.4240
03	837105.2240	143014.4681
04	837179.0986	143021.4123
05	837503.6596	143073.8036
06	837797.9429	143117.6232
07	837785.7241	143144.5185
08	837997.2655	143217.6689
09	838164.8838	143314.5413
10	838166.6015	143271.5392
11	838198.1571	143291.7331
12	838581.7453	143489.2685
13	838601.7757	143483.9534
14	838807.7585	143639.1149
15	838949.6991	143736.4678
16	839237.7592	143947.0478
17	839410.6502	143999.5480
18	839420.6136	144074.0160
19	839470.8426	144101.9820

COMMITTENTE: **RFI** GRUPPO FERROVIE DELLO STATO

ALTA Sorveglianza: **ITALFERR** GRUPPO FERROVIE DELLO STATO

GENERAL CONTRACTOR: **ITICAV2**

INFRASTRUTTURE FERROVIARIE STRATEGICHE DEFINITE DALLA LEGGE OBBIETTIVO N. 443/01  
 LINEA A.V. I.A.C. TORINO-VENEZIA Tratta VERONA-PADOVA  
 Lotto funzionale Verona-Bivio Vicenza

PROGETTO ESECUTIVO  
 OPERE RIAMBIENTALIZZAZIONE  
 MITIGAZIONI AMBIENTALI  
 OPERE A VERDE  
 PLANIMETRIA TAV. 30 DI 52

GENERAL CONTRACTOR	DIRETTORE LAVORI	SCALA:
1:1000		

PROGETTAZIONE: **ITICAV2**

Rev.	Descrizione	Autore	Data	Verificato	Data	Approvato	Data	IL PROGETTISTA
A	EMISSIONE		10/07/2022		10/07/2022		10/07/2022	
B								
C								

FILE: 1411000000009  
 COD. ORIGINE: 0000