


WBS: IA13C

Area	Coordinate X	Coordinate Y
01	839640.4917	144224.6792
02	839652.1698	144233.0906
03	839705.0587	144198.7532
04	839768.0072	144244.5963
05	839900.5091	144383.3173
06	839956.4412	144402.8616
07	840011.2233	144440.8407
08	840034.8530	144493.4535
09	840044.4438	144538.2462
10	840074.8779	144547.5022
11	840120.2069	144481.6264
12	840158.8783	144584.9047
13	840225.7884	144639.2327
14	840296.7244	144613.8204
15	840306.9304	144693.2496
16	840317.8379	144628.7418
17	840369.9611	144665.7199
18	840530.5970	144833.6777
19	840535.5156	144837.1136
20	840538.1943	144848.4660
21	840552.3914	144802.5523
22	840557.3168	144805.9837
23	840565.1124	144805.3065
24	840653.5815	144925.0291
25	840658.4640	144928.5169
26	840674.3728	144948.2421
27	840678.0278	144890.1115
28	840682.9531	144893.5428
29	840690.7090	144892.8343
30	840707.0024	144964.4218
31	840735.9520	144923.2574
32	840976.6368	145155.5246
33	841023.3329	145184.1656
34	841066.2533	145155.4775
35	841068.1338	145212.4026
36	841094.9007	145175.9256

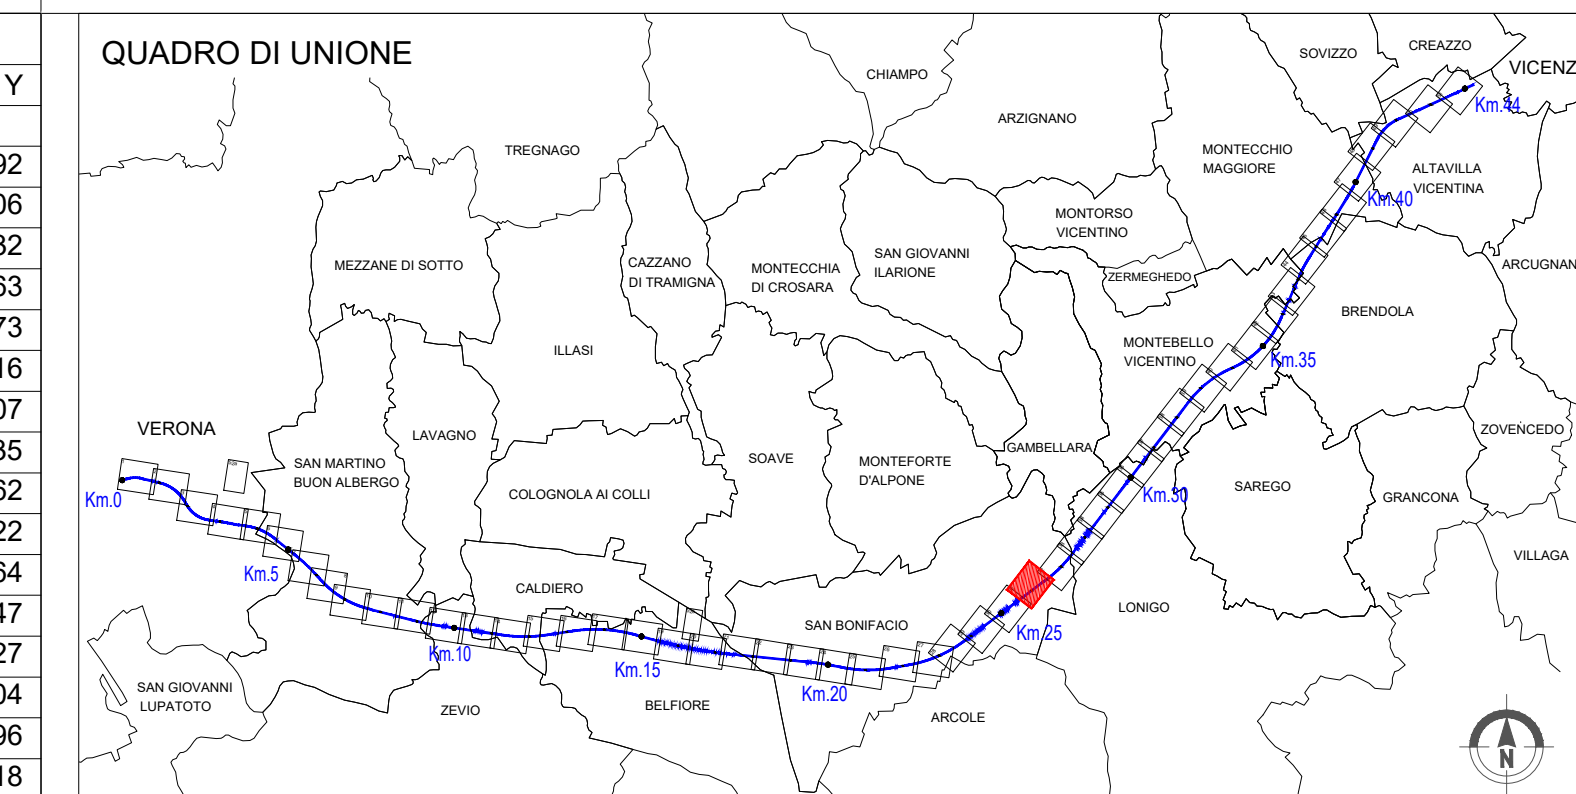


LEGENDA INTERVENTI DI PROGETTO AMBIENTALE
 OPERE A VERDE DI MITIGAZIONE - PROGETTO AMBIENTALE

LEGENDA ALTRI INTERVENTI:

- Soggetti arborei a filare
- TP 01 01 Formazione filari arborei con strato arbustivo Tipo A - in ambito agricolo rurale
- TP 01 02 Formazione filari arborei con strato arbustivo Tipo B - in ambito igrofilo
- Fascia arborea-arbustiva
- TP 02 01 Fascia arborea-arbustiva in ambito agricolo (TP 02 01a, 6m - TP 02 01b, 8m)
- TP 02 02 Fascia arborea-arbustiva in ambito igrofilo (TP 02 02a, 6m - TP 02 02b, 8m)
- Fascia arbustiva
- TP 03 01 Fascia arbustiva in ambito agricolo (TP 03 01a, 5m - TP 03 01b, 8m)
- Macchie arbustive
- TP 04 01 Macchie arbustive in ambito agricolo
- TP 04 02 Macchie arbustive in ambito igrofilo
- Fascia spontanea
- TP 05 Fascia spontanea
- Area interclassi
- TP 06 01 Sistemazione aree interclassi Tipo A
- TP 06 02 Sistemazione aree interclassi Tipo B
- Macchie boscate
- TP 07 01 Macchie boscate in ambito agricolo
- TP 07 02 Macchie boscate in ambito igrofilo
- TP 07 03 Macchie arbustive con nuclei arborei
- Passaggio faunistico
- TP 08 Formazione arbustiva di interesse faunistico
- Inerbimenti
- TP 09 Inerbimento scarpato
- TP 10 Inerbimento a mezzo idrosensina
- Ripristino
- TP 11 Ripristino agricolo delle aree di Cantiero
- Barriere acustiche
- Ingombro Galleria Artificiale
- Griglia di trattamento moduli d'impianto
- Elettrodotti
- Manodotti
- Punto inserimento griglia di tracciamento
- Limite sda
- Passaggio faunistico
- Area di intervento stagni ripopolamento ittoni
- Area di intervento NV1

N.B. Le specie vegetali costituenti i tipologie ambientali sono riportate nell'elaborato Tipologie ambientali (NIT-10-E-02-DK-IA05-00-001-A03).
 Le dimensioni d'impianto delle specie vegetali sono riportate nella Relazione Generale delle Opere a Verde (NIT-10-E-02-DK-IA05-00-001-A04).

C.O. 3.4

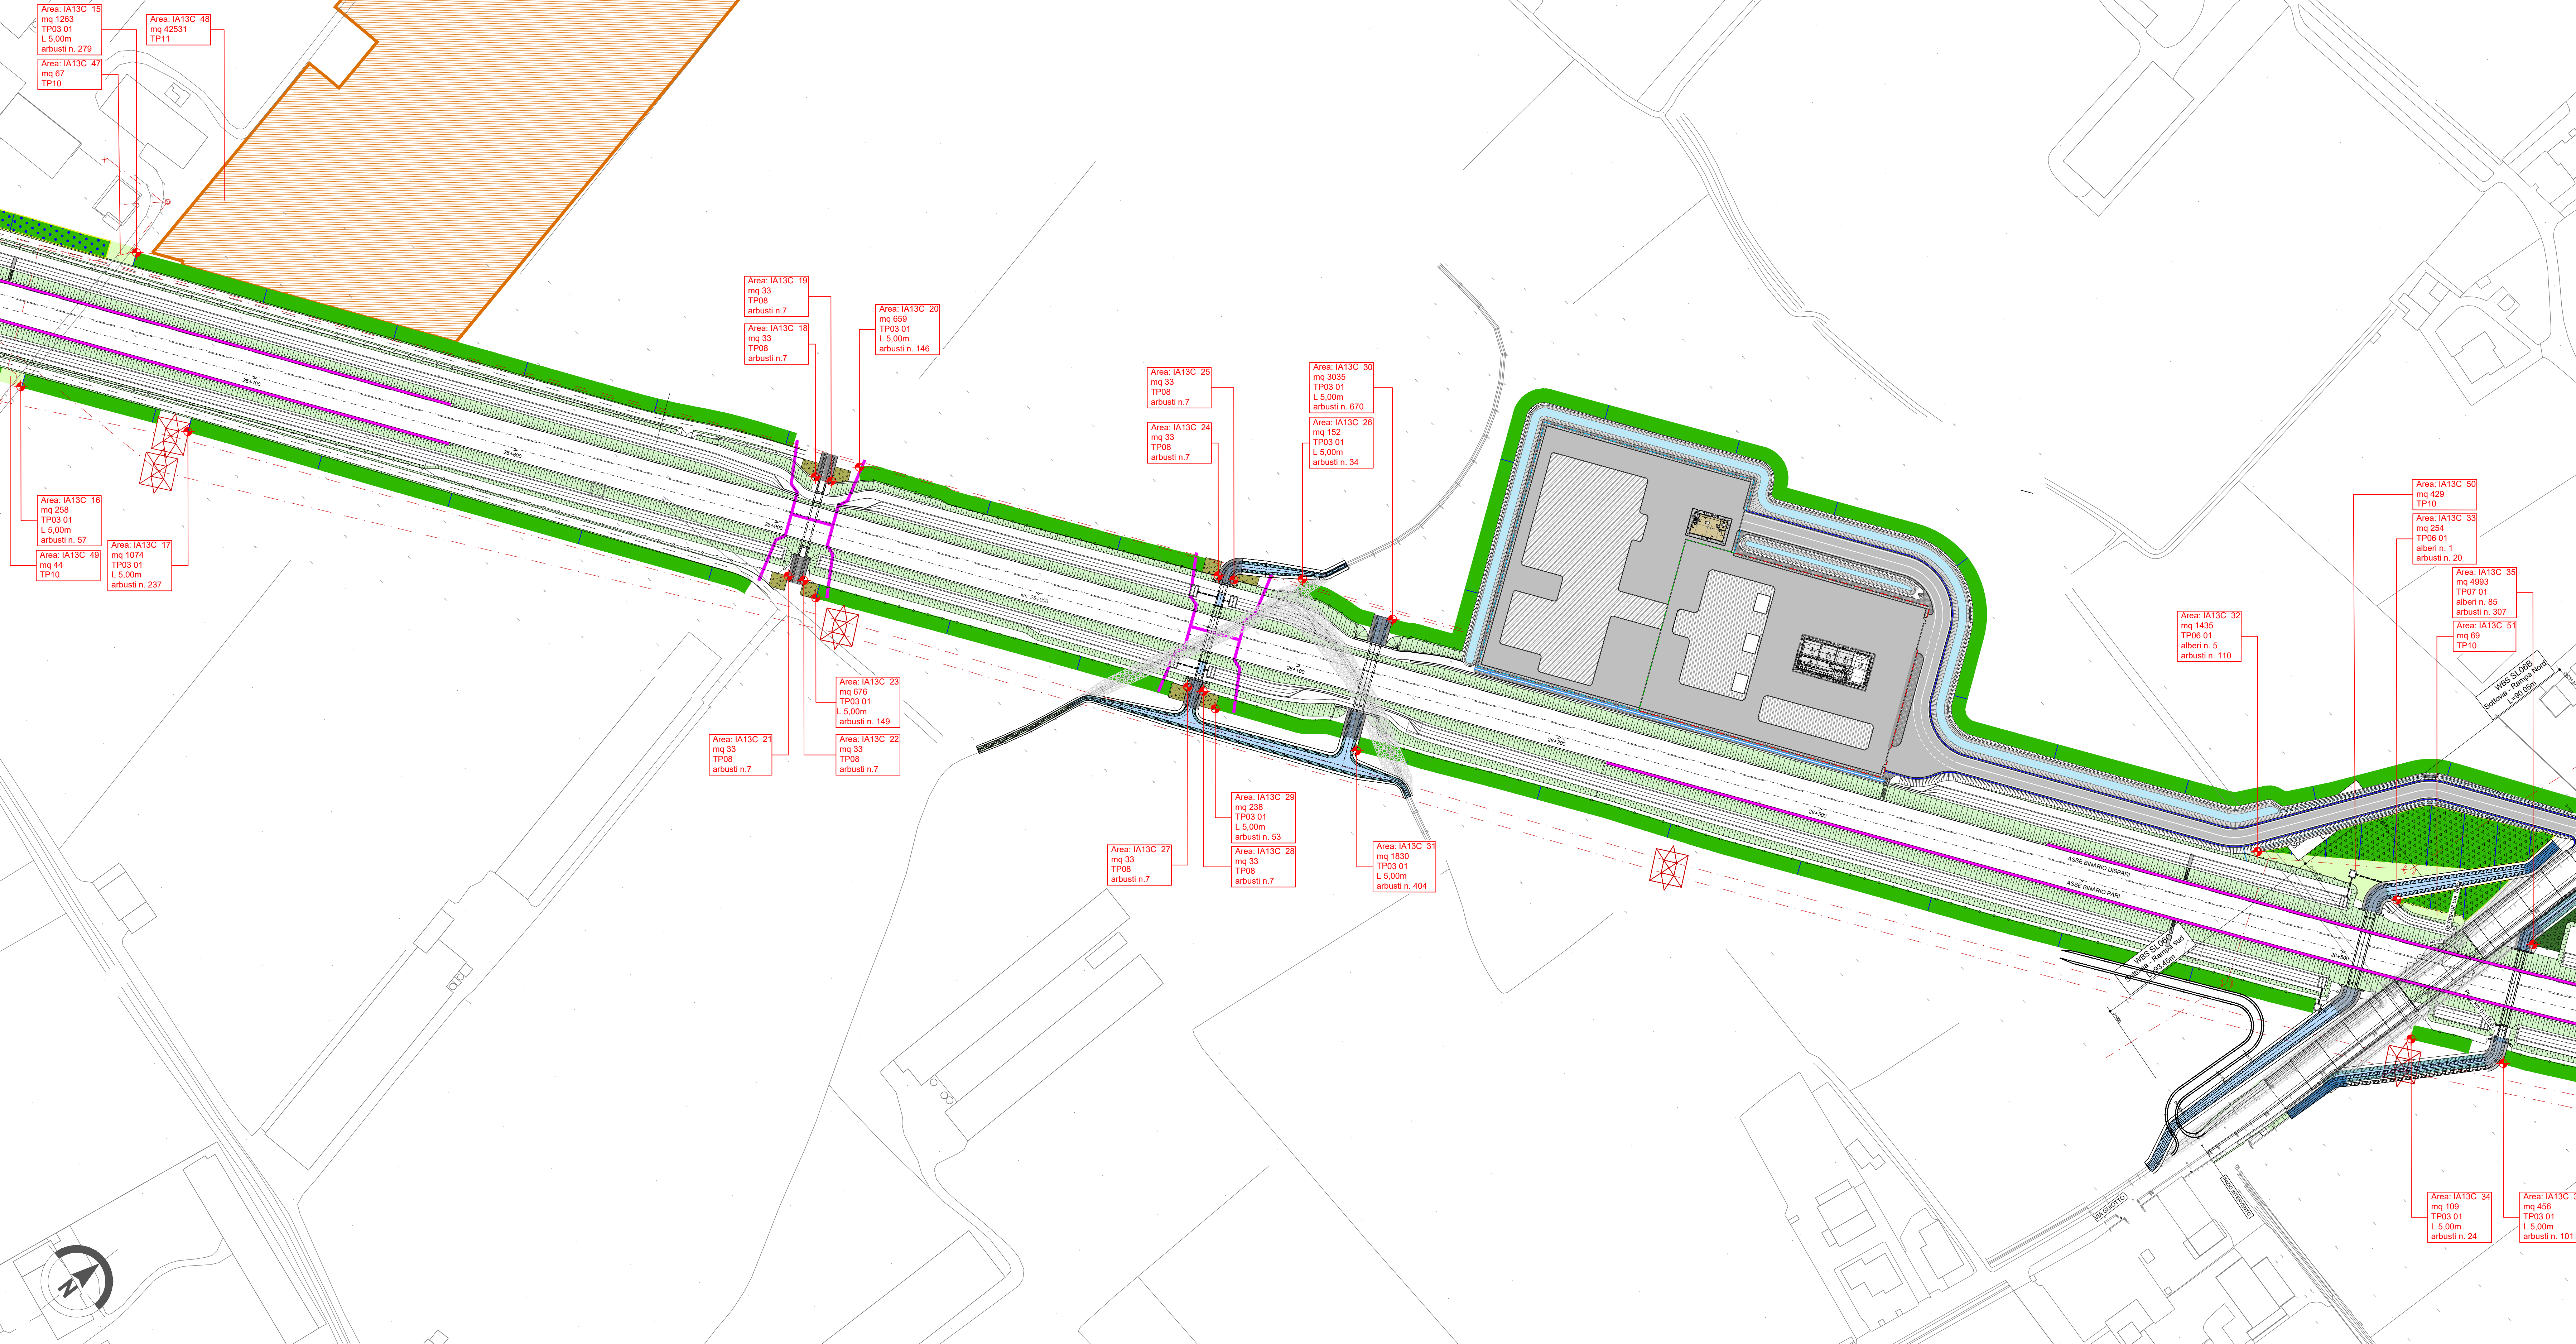

COMMITTENTE: **RFI**
 ALTA Sorveglianza: **ITALFERR**
 GENERAL CONTRACTOR: **ITICAV2**

INFRASTRUTTURE FERROVIARIE STRATEGICHE DEFINITE DALLA LEGGE OBIETTIVO N. 443/01
LINEA A.V. I.A.C. TORINO-VENEZIA Tratta VERONA-PADOVA
 Lotto funzionale Verona-Bivio Vicenza

PROGETTO ESECUTIVO
 OPERE RIAMBIENTALIZZAZIONE
 MITIGAZIONI AMBIENTALI
 OPERE A VERDE
 PLANIMETRIA TAV. 31 DI 52

GENERAL CONTRACTOR: **ITICAV2** | DIRETTORE LAVORI: **ITICAV2** | SCALA: **1:1000**

IL PROGETTISTA INTEGRATORE: **ITICAV2** | Data: LUGLIO 2022

COMMESSA	LOTTO	FASE	ENTE	TIPO DOC.	OPERADISCIPLINA	PROGR.	REV.	FOLGIO
IN17	10	E	12	P7	IA0000	0311	A	01

VISTO CONSORZIO RICAV2

Rev.	Descrizione	Autore	Data	Verificato	Data	Approvato	Data	IL PROGETTISTA
A	EMISSIONE	[Firma]	LUGLIO 2022	[Firma]	LUGLIO 2022	[Firma]	LUGLIO 2022	[Firma]
B								[Firma]
C								[Firma]

Doc. 83979001 | CUP: J41E9100000009 | File: \\113.16.171.100\BIB\ASL\DWG | Progetto finanziato dalla Unione Europea | Cod. origine: conve

Scale e plan: TUTTI I DIRITTI DEL PRESENTE DOCUMENTO SONO RISERVATI. LA PRODUZIONE ANCHE PARZIALE E' VIETATA.