


| WBS: IA14C |              |              | WBS: IA13C |              |              |
|------------|--------------|--------------|------------|--------------|--------------|
| Area       | Coordinate X | Coordinate Y | Area       | Coordinate X | Coordinate Y |
| 01         | 841179.0919  | 145241.1667  | 01         | 839640.4917  | 144224.6792  |
| 02         | 841214.9870  | 145332.9118  | 02         | 839652.1698  | 144233.0906  |
| 03         | 841293.5847  | 145410.1882  | 03         | 839705.0587  | 144198.7532  |
| 04         | 841361.1467  | 145459.9105  | 04         | 839768.0072  | 144244.5963  |
| 05         | 841367.3306  | 145465.4297  | 05         | 839900.5091  | 144363.3173  |
| 06         | 841371.1608  | 145475.8565  | 06         | 839955.4412  | 144402.8916  |
| 07         | 841388.4203  | 145430.8164  | 07         | 840011.2233  | 144440.8407  |
| 08         | 841394.5214  | 145436.2972  | 08         | 840034.8530  | 144493.4535  |
| 09         | 841402.3380  | 145436.6272  | 09         | 840044.4438  | 144538.2462  |
| 10         | 841805.4004  | 145982.2544  | 10         | 840074.8779  | 144547.5022  |
| 11         | 841816.1671  | 146211.5111  | 11         | 840120.2069  | 144481.6264  |
| 12         | 841844.2279  | 146718.6633  | 12         | 840158.8783  | 144584.9047  |
| 13         | 841848.1152  | 145935.1484  | 13         | 840225.7884  | 144639.2327  |
| 14         | 841847.5800  | 146034.5893  | 14         | 840296.7244  | 144613.8204  |
| 15         | 841880.9612  | 145964.7666  | 15         | 840306.9304  | 144693.2496  |
| 16         | 841924.9347  | 145764.4069  | 16         | 840317.8379  | 144628.7418  |
| 17         | 841972.4085  | 145796.9631  | 17         | 840369.9611  | 144665.7199  |
| 18         |              |              | 18         | 840530.5970  | 144833.6777  |
| 19         |              |              | 19         | 840535.5156  | 144837.1136  |
| 20         |              |              | 20         | 840538.1943  | 144848.4660  |
| 21         |              |              | 21         | 840552.3914  | 144802.5523  |
| 22         |              |              | 22         | 840557.3168  | 144805.9837  |
| 23         |              |              | 23         | 840565.1124  | 144805.3065  |
| 24         |              |              | 24         | 840653.5815  | 144925.0291  |
| 25         |              |              | 25         | 840659.4640  | 144928.5169  |
| 26         |              |              | 26         | 840674.3728  | 144948.2421  |
| 27         |              |              | 27         | 840678.0278  | 144890.1115  |
| 28         |              |              | 28         | 840682.9531  | 144893.5428  |
| 29         |              |              | 29         | 840690.7090  | 144892.8343  |
| 30         |              |              | 30         | 840707.0024  | 144964.4218  |
| 31         |              |              | 31         | 840735.9520  | 144923.2574  |
| 32         |              |              | 32         | 840978.8368  | 145155.9246  |
| 33         |              |              | 33         | 841023.3329  | 145184.1656  |
| 34         |              |              | 34         | 841066.2533  | 145155.4775  |
| 35         |              |              | 35         | 841068.1338  | 14512.4026   |
| 36         |              |              | 36         | 841094.9007  | 145175.9256  |

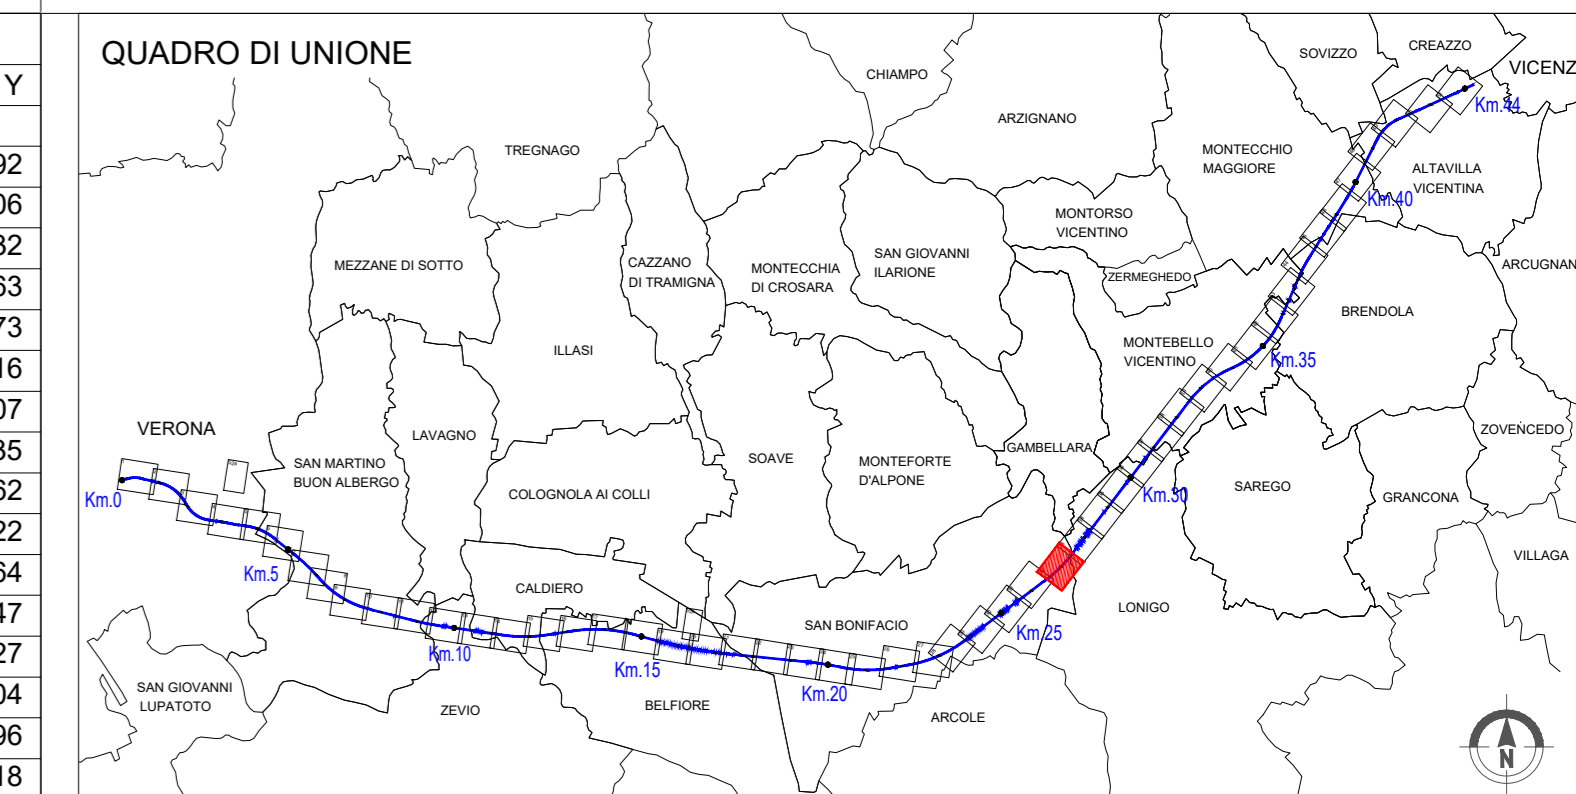

**LEGENDA INTERVENTI DI PROGETTO AMBIENTALE**

OPERE A VERDE - MITIGAZIONE - PROGETTO AMBIENTALE

Soggetti arborei a filare

- TP 01 01 Formazione filari arborei con strato arbustivo Tipo A - in ambito agricolo rurale
- TP 01 02 Formazione filari arborei con strato arbustivo Tipo B - in ambito igrofilo

Fascia arborea-arbustiva

- TP 02 01 Fascia arborea-arbustiva in ambito agricolo (TP 02 01a: 6m - TP 02 01b: 8m)
- TP 02 02 Fascia arborea-arbustiva in ambito igrofilo (TP 02 02a: 6m - TP 02 02b: 8m)

Macchia arbustiva

- TP 03 01 Fascia arbustiva in ambito agricolo (TP 03 01a: 6m - TP 03 01b: 8m)
- TP 04 01 Macchia arbustiva in ambito agricolo
- TP 04 02 Macchia arbustiva in ambito igrofilo

Fascia spontanea

- TP 05 Fascia spontanea

Area intermedia

- TP 06 01 Sistemazione aree intermedie Tipo A
- TP 06 02 Sistemazione aree intermedie Tipo B

Macchia boscata

- TP 07 01 Macchia boscata in ambito agricolo
- TP 07 02 Macchia boscata in ambito igrofilo
- TP 07 03 Macchia arbustiva con nuclei arborei

Passaggio faunistico

- TP 08 Formazione arbustiva di interesse faunistico

Inerbimenti

- TP 09 Inerbimento scarpato
- TP 10 Inerbimento a mezzo idrosensina


Ripristino

- TP 11 Ripristino agricolo delle aree di Cantiero

**LEGENDA ALTRI INTERVENTI:**

- Barriere acustiche
- Ingegnere Galleria Artificiale
- Griglia di trattamento moduli d'impianto
- Elettrodotti
- Manodotti
- Punto inserimento griglia di tracciamento
- Limite sda
- Passaggio faunistico
- Aree di intervento stagni ripopolamento stitici
- Aree di intervento NV1

N.B. Le specie vegetali costituenti i tipologie ambientali sono riportate nell'elaborato Tipologie Ambientali (NIT-10-E-02-DK-IA03-00-001-A03).  
Le dimensioni dimensionali delle specie vegetali sono riportate nella Relazione Generale delle Opere a Verde (NIT-10-E-02-DK-IA03-00-001-A04).

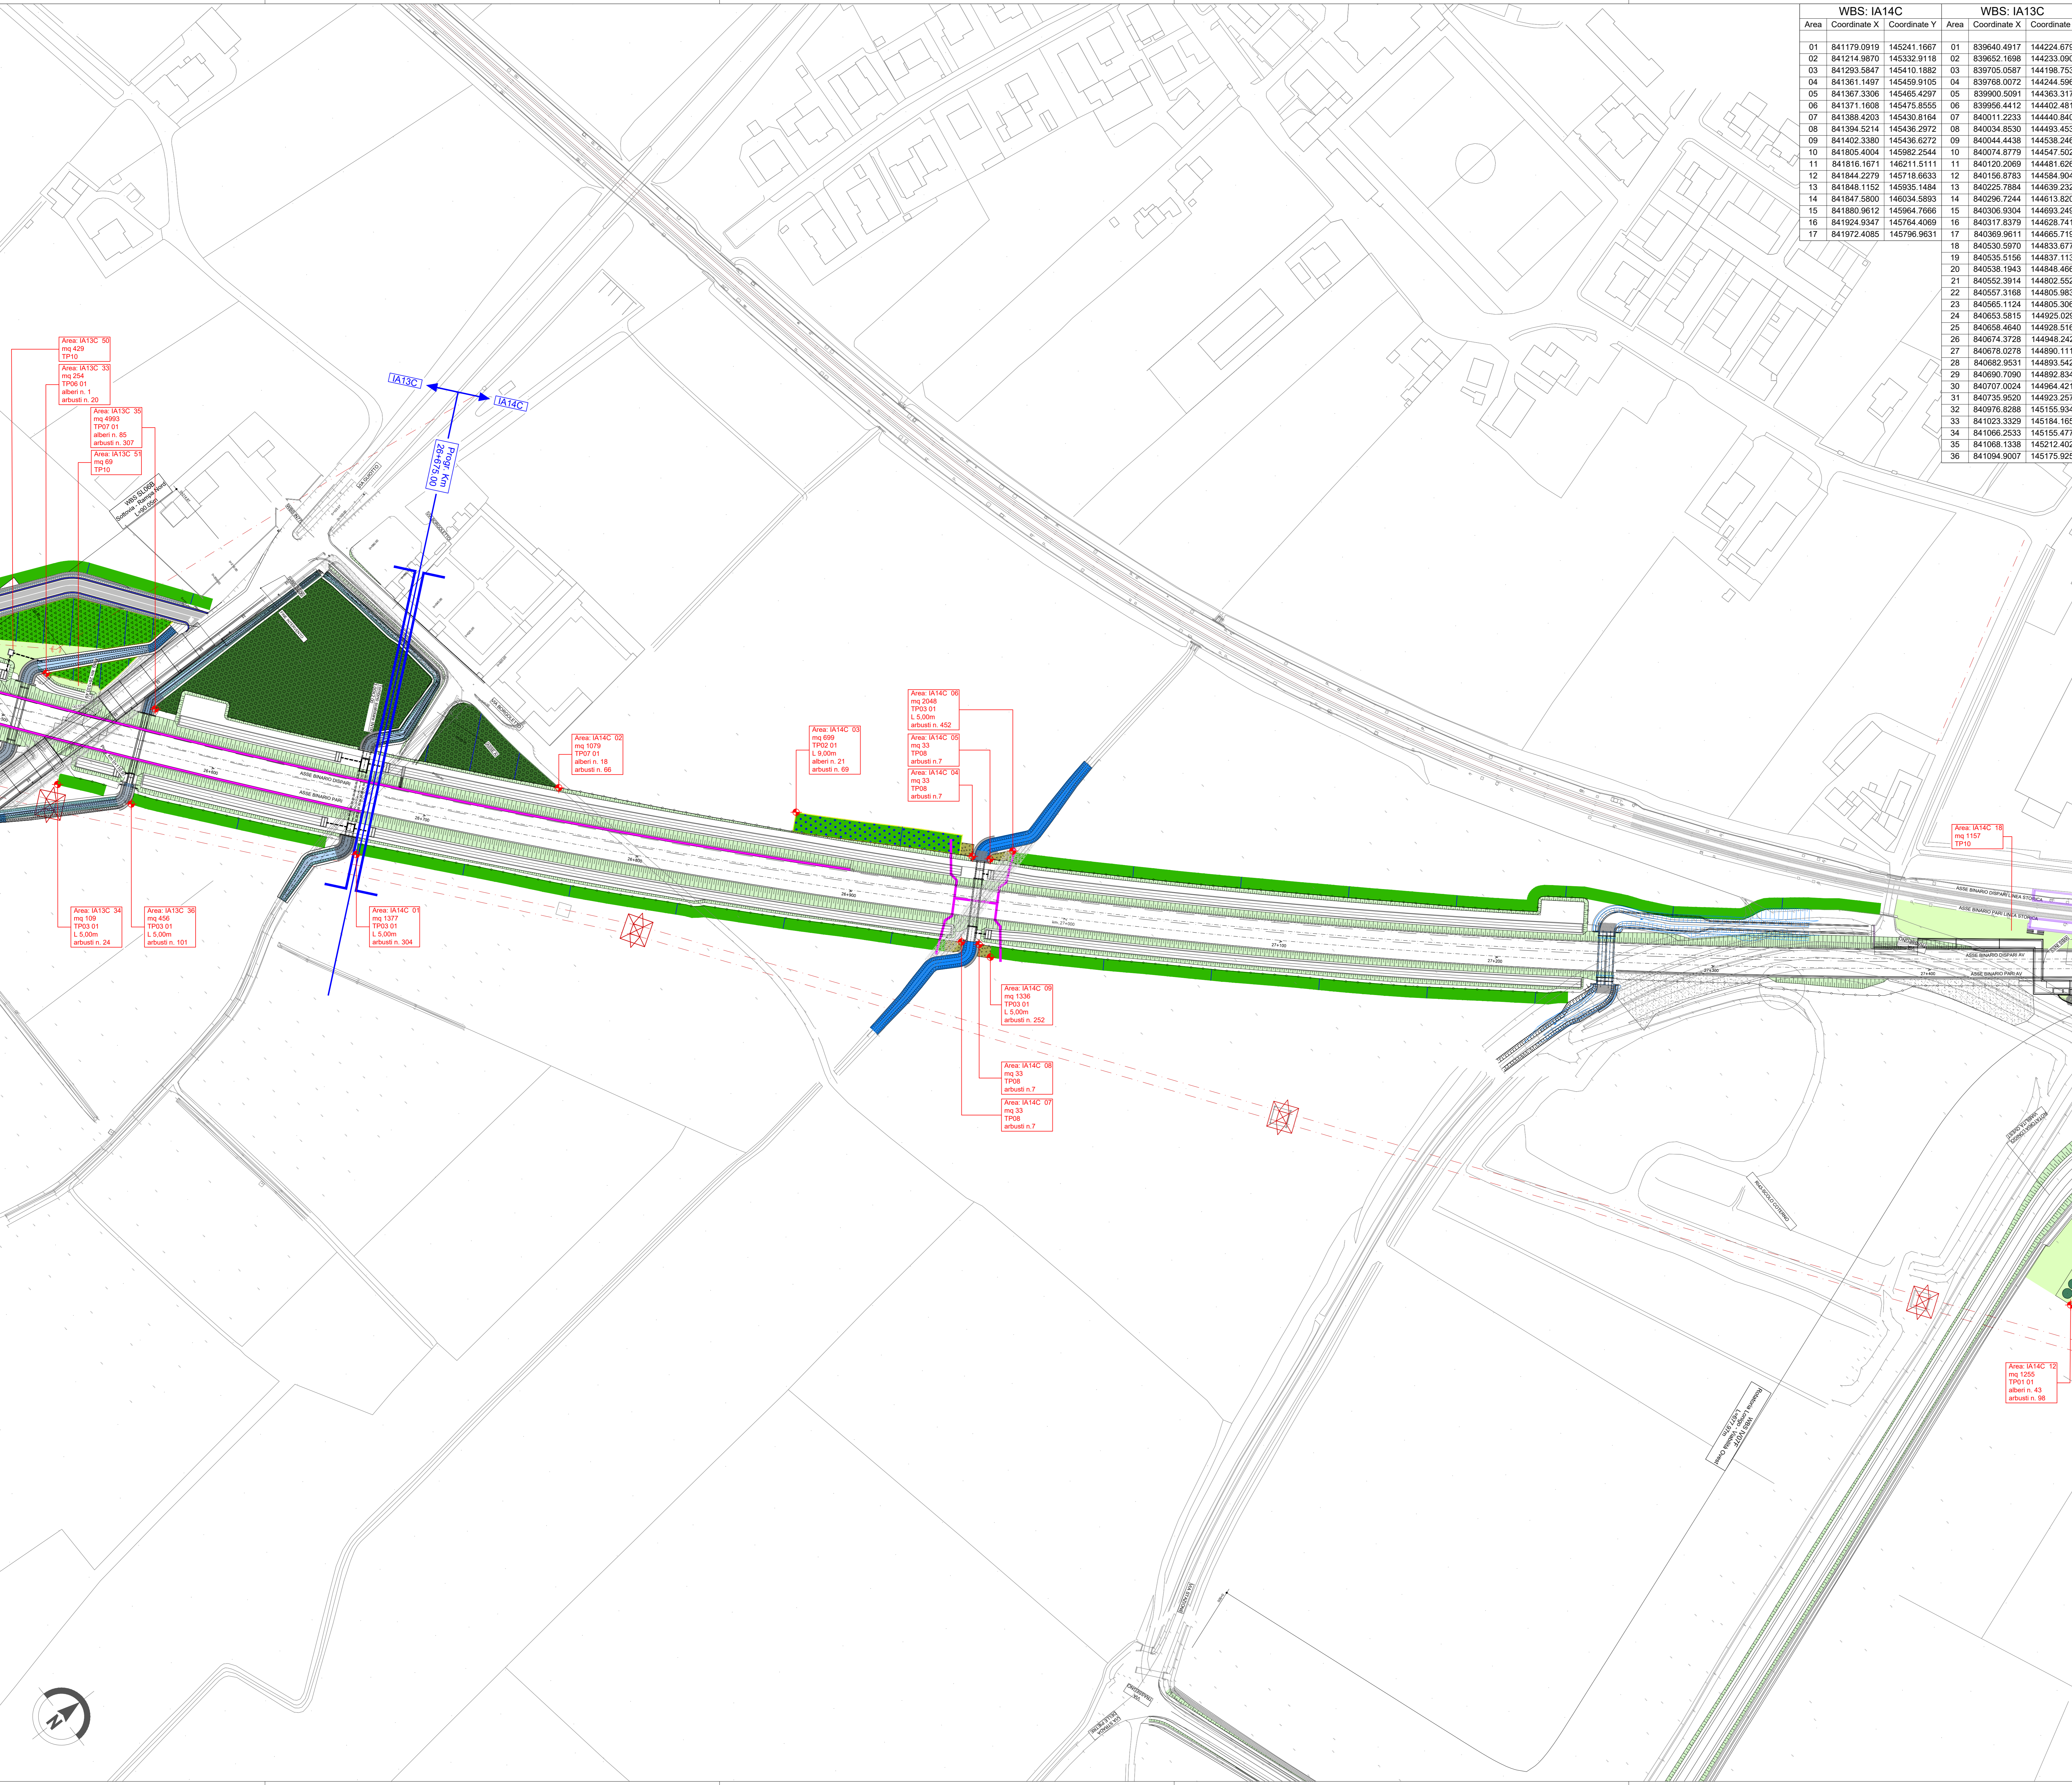

**COMMITTENTE:**

**ALTA SORVEGLIANZA:**

**GENERAL CONTRACTOR:**

**INFRASTRUTTURE FERROVIARIE STRATEGICHE DEFINITE DALLA LEGGE OBIETTIVO N. 443/01**  
**LINEA A.V. I.A.C. TORINO-VENEZIA Tratta VERONA-PADOVA**  
**Lotto funzionale Verona-Bivio Vicenza**

**PROGETTO ESECUTIVO**  
**OPERE RIAMBIENTALIZZAZIONE**  
**MITIGAZIONI AMBIENTALI**  
**OPERE A VERDE**  
**PLANIMETRIA TAV. 32 DI 52**

|                    |  |                  |  |        |
|--------------------|--|------------------|--|--------|
| GENERAL CONTRACTOR |  | DIRETTORE LAVORI |  | SCALA: |
| I.T.C.V.2          |  | I.T.C.V.2        |  | 1:1000 |

|          |       |      |      |           |                 |        |      |        |
|----------|-------|------|------|-----------|-----------------|--------|------|--------|
| COMMESSA | LOTTO | FASE | ENTE | TIPO DOC. | OPERADISCIPLINA | PROGR. | REV. | FOLGIO |
| IN17     | 10    | E    | 12   | P7        | IA0000          | 032    | A    | 11     |

|      |             |         |            |           |      |                |
|------|-------------|---------|------------|-----------|------|----------------|
| Rev. | Descrizione | Redatto | Verificato | Approvato | Data | Il PROGETTISTA |
| A    | EMISSIO     |         |            |           |      |                |
| B    |             |         |            |           |      |                |
| C    |             |         |            |           |      |                |

Progetto elaborato dalla Unione Europea

TUTTI I DIRITTI DEL PRESENTE DOCUMENTO SONO RISERVATI ALLA PRODUZIONE ANCHE PARZIALE E VETATA.