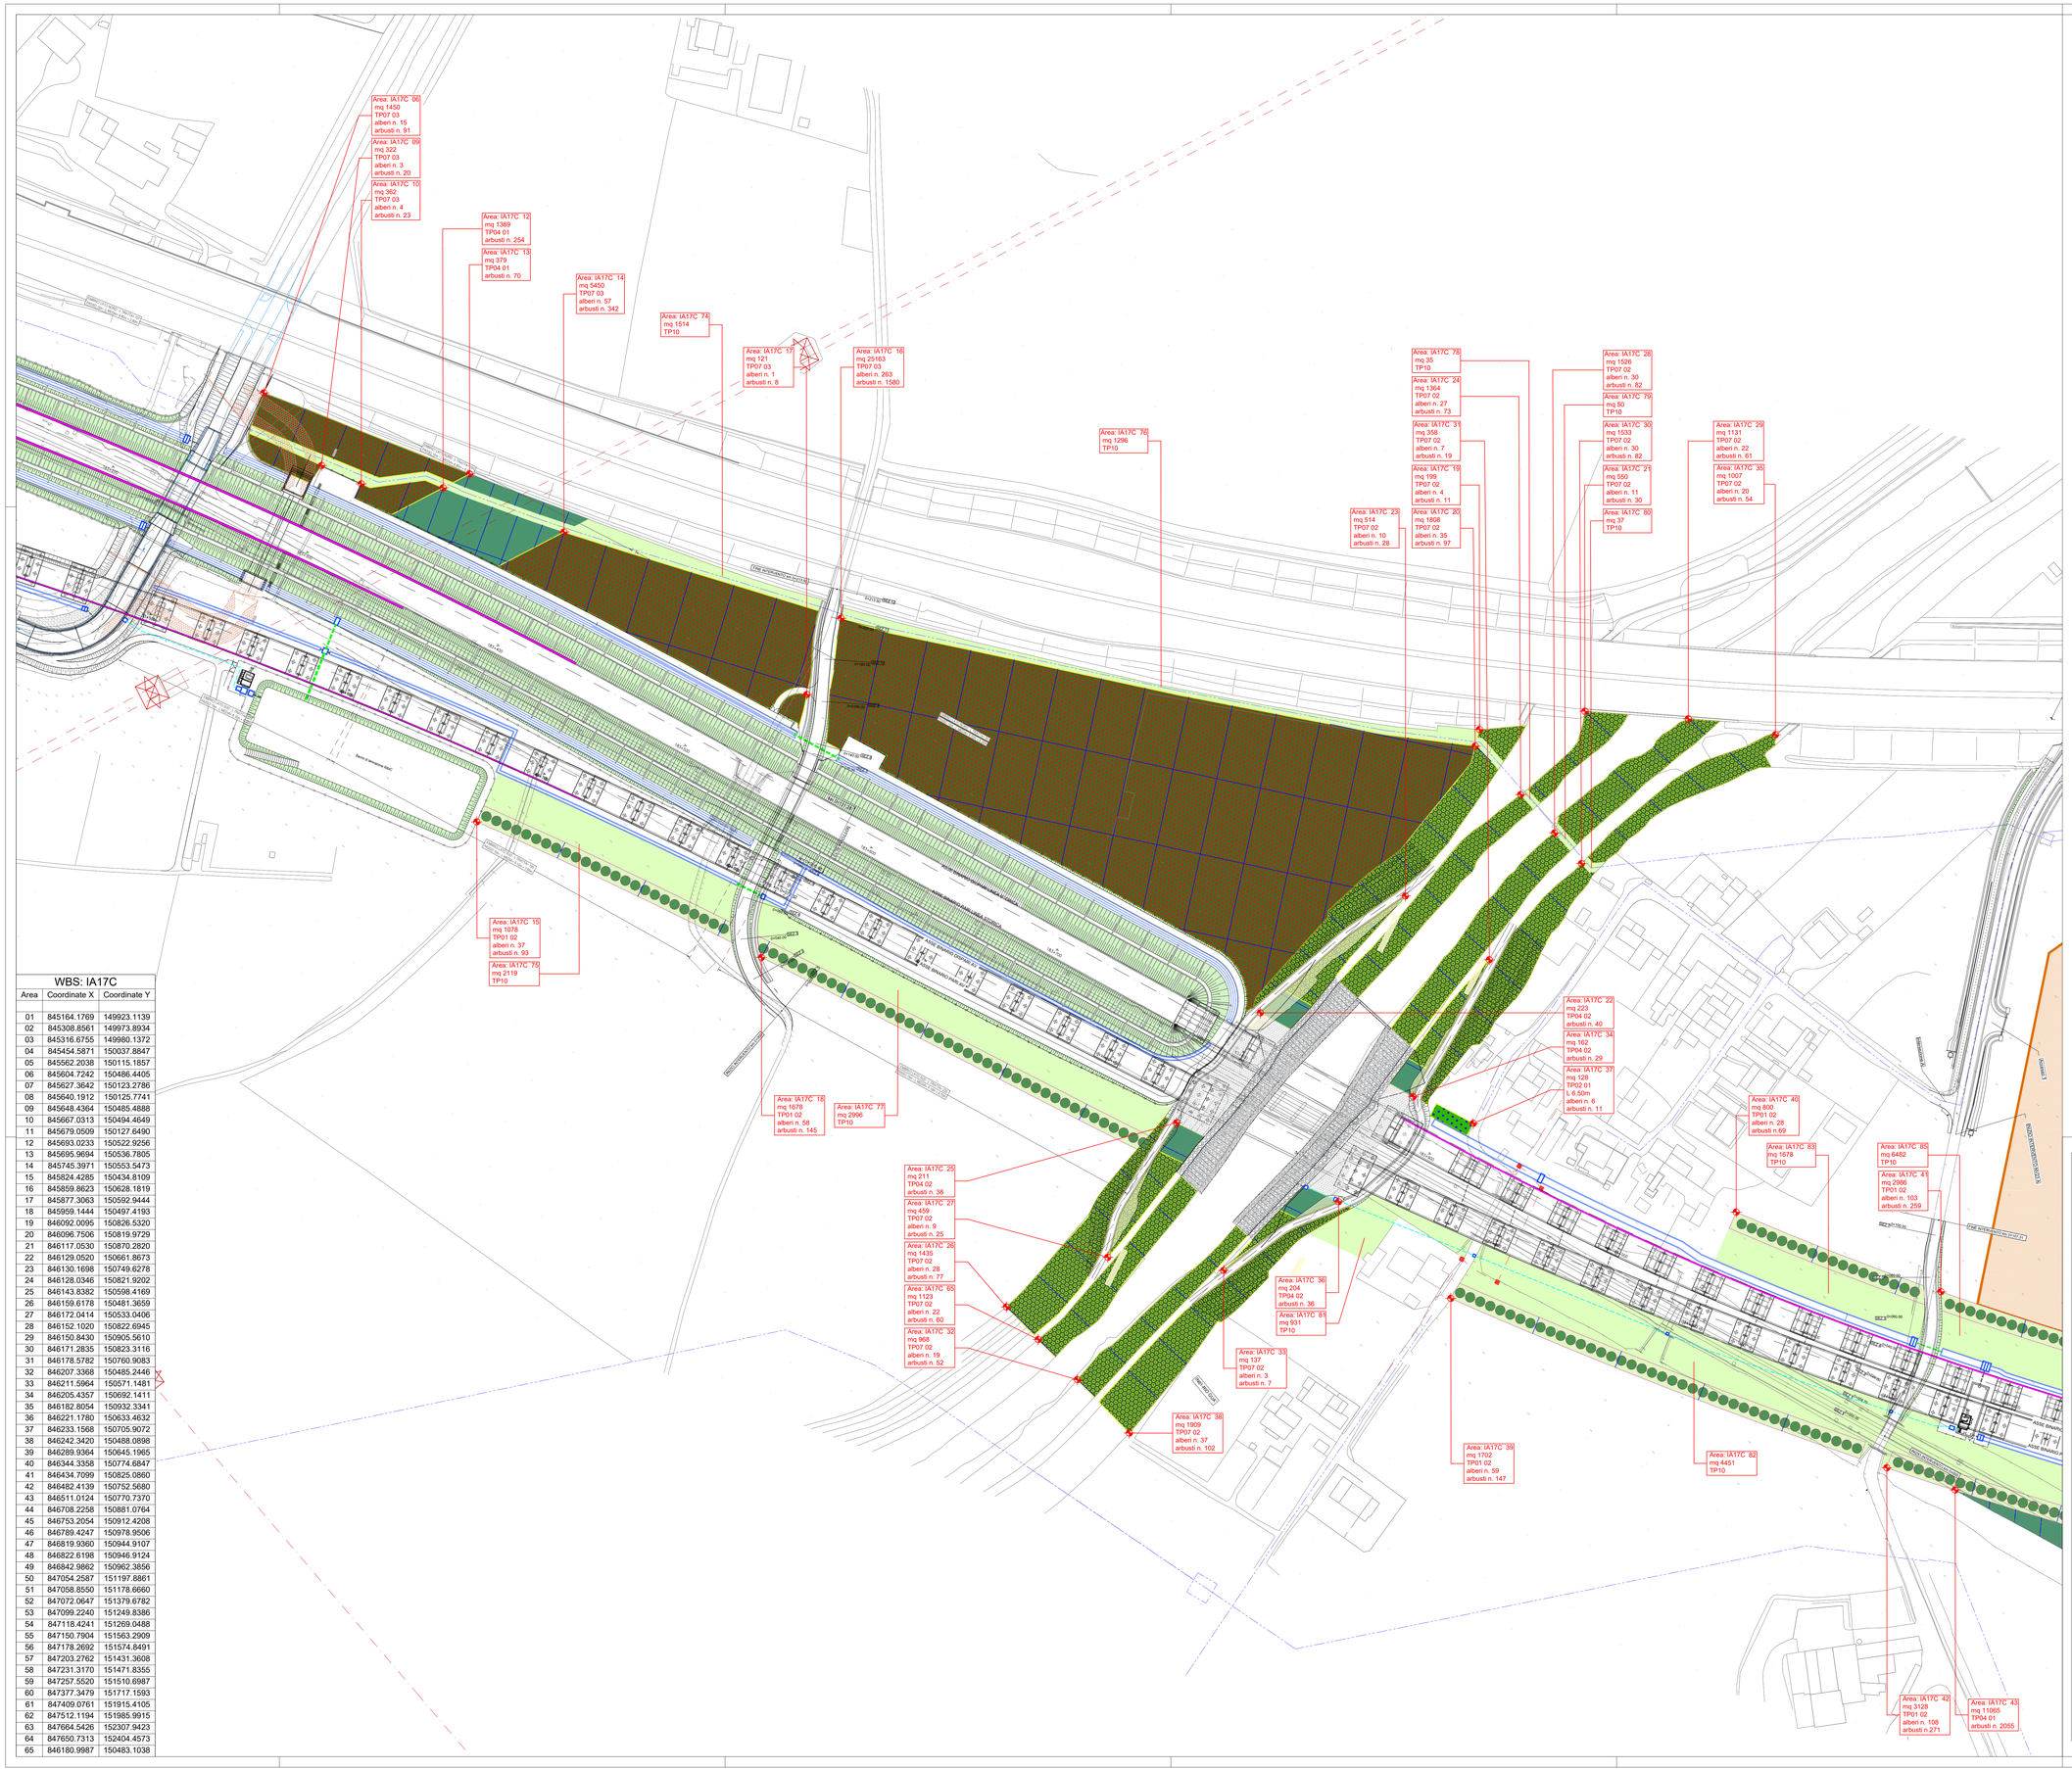
Area: IA17C_08
mq 1450
TP07 03
alberi n. 15
arbusti n. 91
Area: IA17C_09
mq 322
TP07 03
alberi n. 3
arbusti n. 20
Area: IA17C_10
mq 362
TP07 03
alberi n. 4
arbusti n. 23
Area: IA17C_12
mq 1369
TP04 01
arbusti n. 254
Area: IA17C_13
mq 379
TP04 01
arbusti n. 70
Area: IA17C_14
mq 5450
TP07 03
alberi n. 57
arbusti n. 342
Area: IA17C_74
mq 1514
TP10
Area: IA17C_17
mq 121
TP07 03
alberi n. 1
arbusti n. 8
Area: IA17C_16
mq 25163
TP07 03
alberi n. 263
arbusti n. 1580
Area: IA17C_76
mq 1296
TP10
Area: IA17C_78
mq 35
TP10
Area: IA17C_24
mq 1364
TP07 02
alberi n. 27
arbusti n. 73
Area: IA17C_31
mq 358
TP07 02
alberi n. 7
arbusti n. 19
Area: IA17C_19
mq 199
TP07 02
alberi n. 4
arbusti n. 11
Area: IA17C_20
mq 1808
TP07 02
alberi n. 35
arbusti n. 97
Area: IA17C_23
mq 514
TP07 02
alberi n. 10
arbusti n. 28
Area: IA17C_28
mq 1526
TP07 02
alberi n. 30
arbusti n. 82
Area: IA17C_79
mq 50
TP10
Area: IA17C_30
mq 1533
TP07 02
alberi n. 30
arbusti n. 82
Area: IA17C_21
mq 550
TP07 02
alberi n. 11
arbusti n. 30
Area: IA17C_80
mq 37
TP10
Area: IA17C_29
mq 1131
TP07 02
alberi n. 22
arbusti n. 61
Area: IA17C_35
mq 1007
TP07 02
alberi n. 20
arbusti n. 54
Area: IA17C_22
mq 223
TP04 02
arbusti n. 40
Area: IA17C_34
mq 162
TP04 02
arbusti n. 29
Area: IA17C_37
mq 128
TP02 01
L: 6,50m
alberi n. 6
arbusti n. 11
Area: IA17C_40
mq 800
TP01 02
alberi n. 28
arbusti n.69
Area: IA17C_83
mq 1678
TP10
Area: IA17C_85
mq 6462
TP10
Area: IA17C_41
mq 2996
TP01 02
alberi n. 103
arbusti n. 259
Area: IA17C_15
mq 1078
TP01 02
alberi n. 37
arbusti n. 93
Area: IA17C_75
mq 2119
TP10
Area: IA17C_18
mq 1678
TP01 02
alberi n. 58
arbusti n. 145
Area: IA17C_77
mq 2996
TP10
Area: IA17C_25
mq 211
TP04 02
arbusti n. 38
Area: IA17C_27
mq 459
TP07 02
alberi n. 9
arbusti n. 25
Area: IA17C_26
mq 1435
TP07 02
alberi n. 28
arbusti n. 77
Area: IA17C_65
mq 1123
TP07 02
alberi n. 22
arbusti n. 60
Area: IA17C_32
mq 968
TP07 02
alberi n. 19
arbusti n. 52
Area: IA17C_36
mq 204
TP04 02
arbusti n. 36
Area: IA17C_81
mq 931
TP10
Area: IA17C_33
mq 137
TP07 02
alberi n. 3
arbusti n. 7
Area: IA17C_38
mq 1909
TP07 02
alberi n. 37
arbusti n. 102
Area: IA17C_39
mq 1702
TP01 02
alberi n. 59
arbusti n. 147
Area: IA17C_82
mq 4451
TP10
Area: IA17C_42
mq 3128
TP01 02
alberi n. 108
arbusti n.271
Area: IA17C_43
mq 11065
TP04 01
arbusti n. 2055
Area di cantiere IA17C
Area di cantiere IA16C
Area di cantiere IA18C
Area di cantiere IA19C
Area di cantiere IA20C
Area di cantiere IA21C
Area di cantiere IA22C
Area di cantiere IA23C
Area di cantiere IA24C
Area di cantiere IA25C
Area di cantiere IA26C
Area di cantiere IA27C
Area di cantiere