


WBS: IA18C

Area	Coordinate X	Coordinate Y
01	847787.0311	152709.9636
02	847790.2854	152716.5950
03	847803.3160	152763.9185
04	848418.4630	154096.7354
05	848482.8435	154074.8971
06	848519.3911	154159.5819
07	848559.7848	154081.2073
08	848626.5222	154140.6810
09	848659.0605	154096.3631
10	848634.8640	154343.9300
11	848688.0235	154198.1089
12	848711.6351	154171.8255
13	848716.6051	154263.0936
14	848796.5315	154169.1292
15	848869.5706	154458.9487
16	848971.9201	154522.4587
17	849082.4134	154460.7360
18	849085.3730	154458.8306
19	849624.8712	155538.1492
20	849702.7466	155698.1357
21	849712.9951	155692.0896
22	849765.6508	155683.9876
23	849770.8939	155598.9827
24	847834.4005	152677.8526

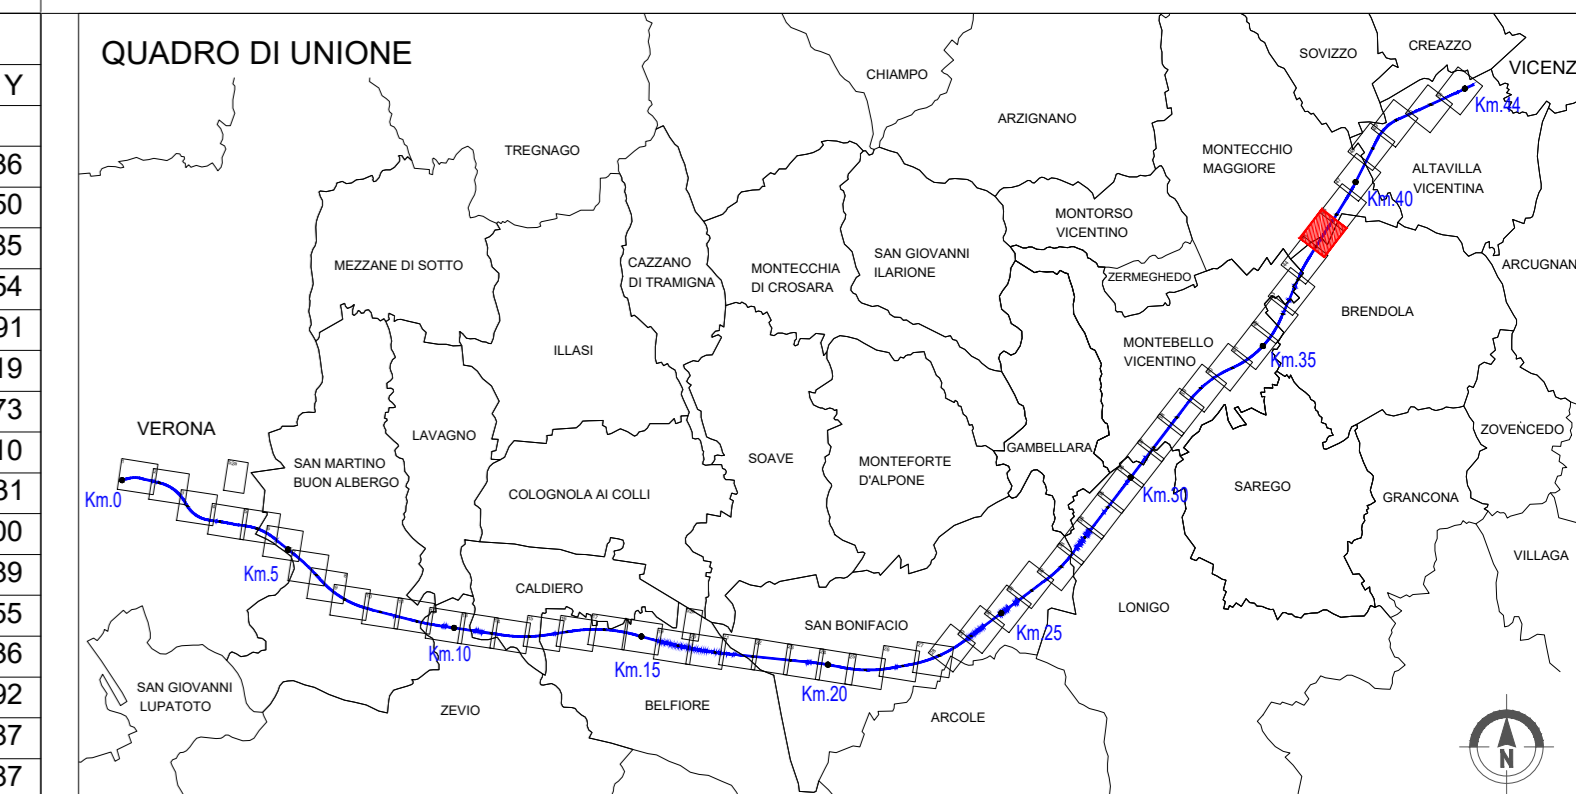

LEGENDA INTERVENTI DI PROGETTO AMBIENTALE

OPERE A VERDE - MITIGAZIONE - PROGETTO AMBIENTALE

Soggetti arborei a filare

- TP 01 01 Formazione filari arborei con strato arbustivo Tipo A - in ambito agricolo rurale
- TP 01 02 Formazione filari arborei con strato arbustivo Tipo B - in ambito igrofilo

Fascie arboreo-arbustive

- TP 02 01 Fascia arboreo-arbustiva in ambito agricolo (TP 02 01a) - L. 8m - TP 03 01a) - L. 8m
- TP 02 02 Fascia arboreo-arbustiva in ambito igrofilo (TP 02 02a) - L. 8m - TP 03 02a) - L. 8m

Fascia arbustiva

- TP 03 01 Fascia arbustiva in ambito agricolo (TP 03 01a) - L. 8m - TP 03 01b) - L. 8m
- TP 03 02 Fascia arbustiva in ambito igrofilo (TP 03 02a) - L. 8m - TP 03 02b) - L. 8m

Macchie arbustive

- TP 04 01 Macchia arbustiva in ambito agricolo
- TP 04 02 Macchia arbustiva in ambito igrofilo

Fascia spontanea

- TP 05 Fascia spontanea

Area intersezione

- TP 06 01 Sistemazione aree intersezione Tipo A
- TP 06 02 Sistemazione aree intersezione Tipo B

Macchie boscate

- TP 07 01 Macchia boscata in ambito agricolo
- TP 07 02 Macchia boscata in ambito igrofilo
- TP 07 03 Macchia arbustiva con nuclei arborei

Passaggio Faunistico

- TP 08 Formazione arbustiva di interesse faunistico

Inerbimenti

- TP 09 Inerbimento scarpato
- TP 10 Inerbimento a mezzo idrossenina


Ripristino

- TP 11 Ripristino agricolo delle aree di Cantiero

LEGENDA ALTRI INTERVENTI:

- Barriere acustiche
- Ingherco Galleria Artificiale
- Griglia di trattamento moduli d'impianto
- Elettrodotti
- Mancodotti
- Punto inserimento griglia di trattamento
- Limite sfilo
- Passaggio faunistico
- Area di intervento stagi ripopolamento tritici
- Area di intervento NV51

N.B. Le specie vegetali costituenti i tipologie ambientali sono riportate nell'elaborato Tipologie ambientali (NIT-10-E-02-CA-IA03-00-001-A03). Le dimensioni cespugli delle specie vegetali sono riportate nella Relazione Generale delle Opere a Verde (NIT-10-E-02-CA-IA03-00-001-A04).

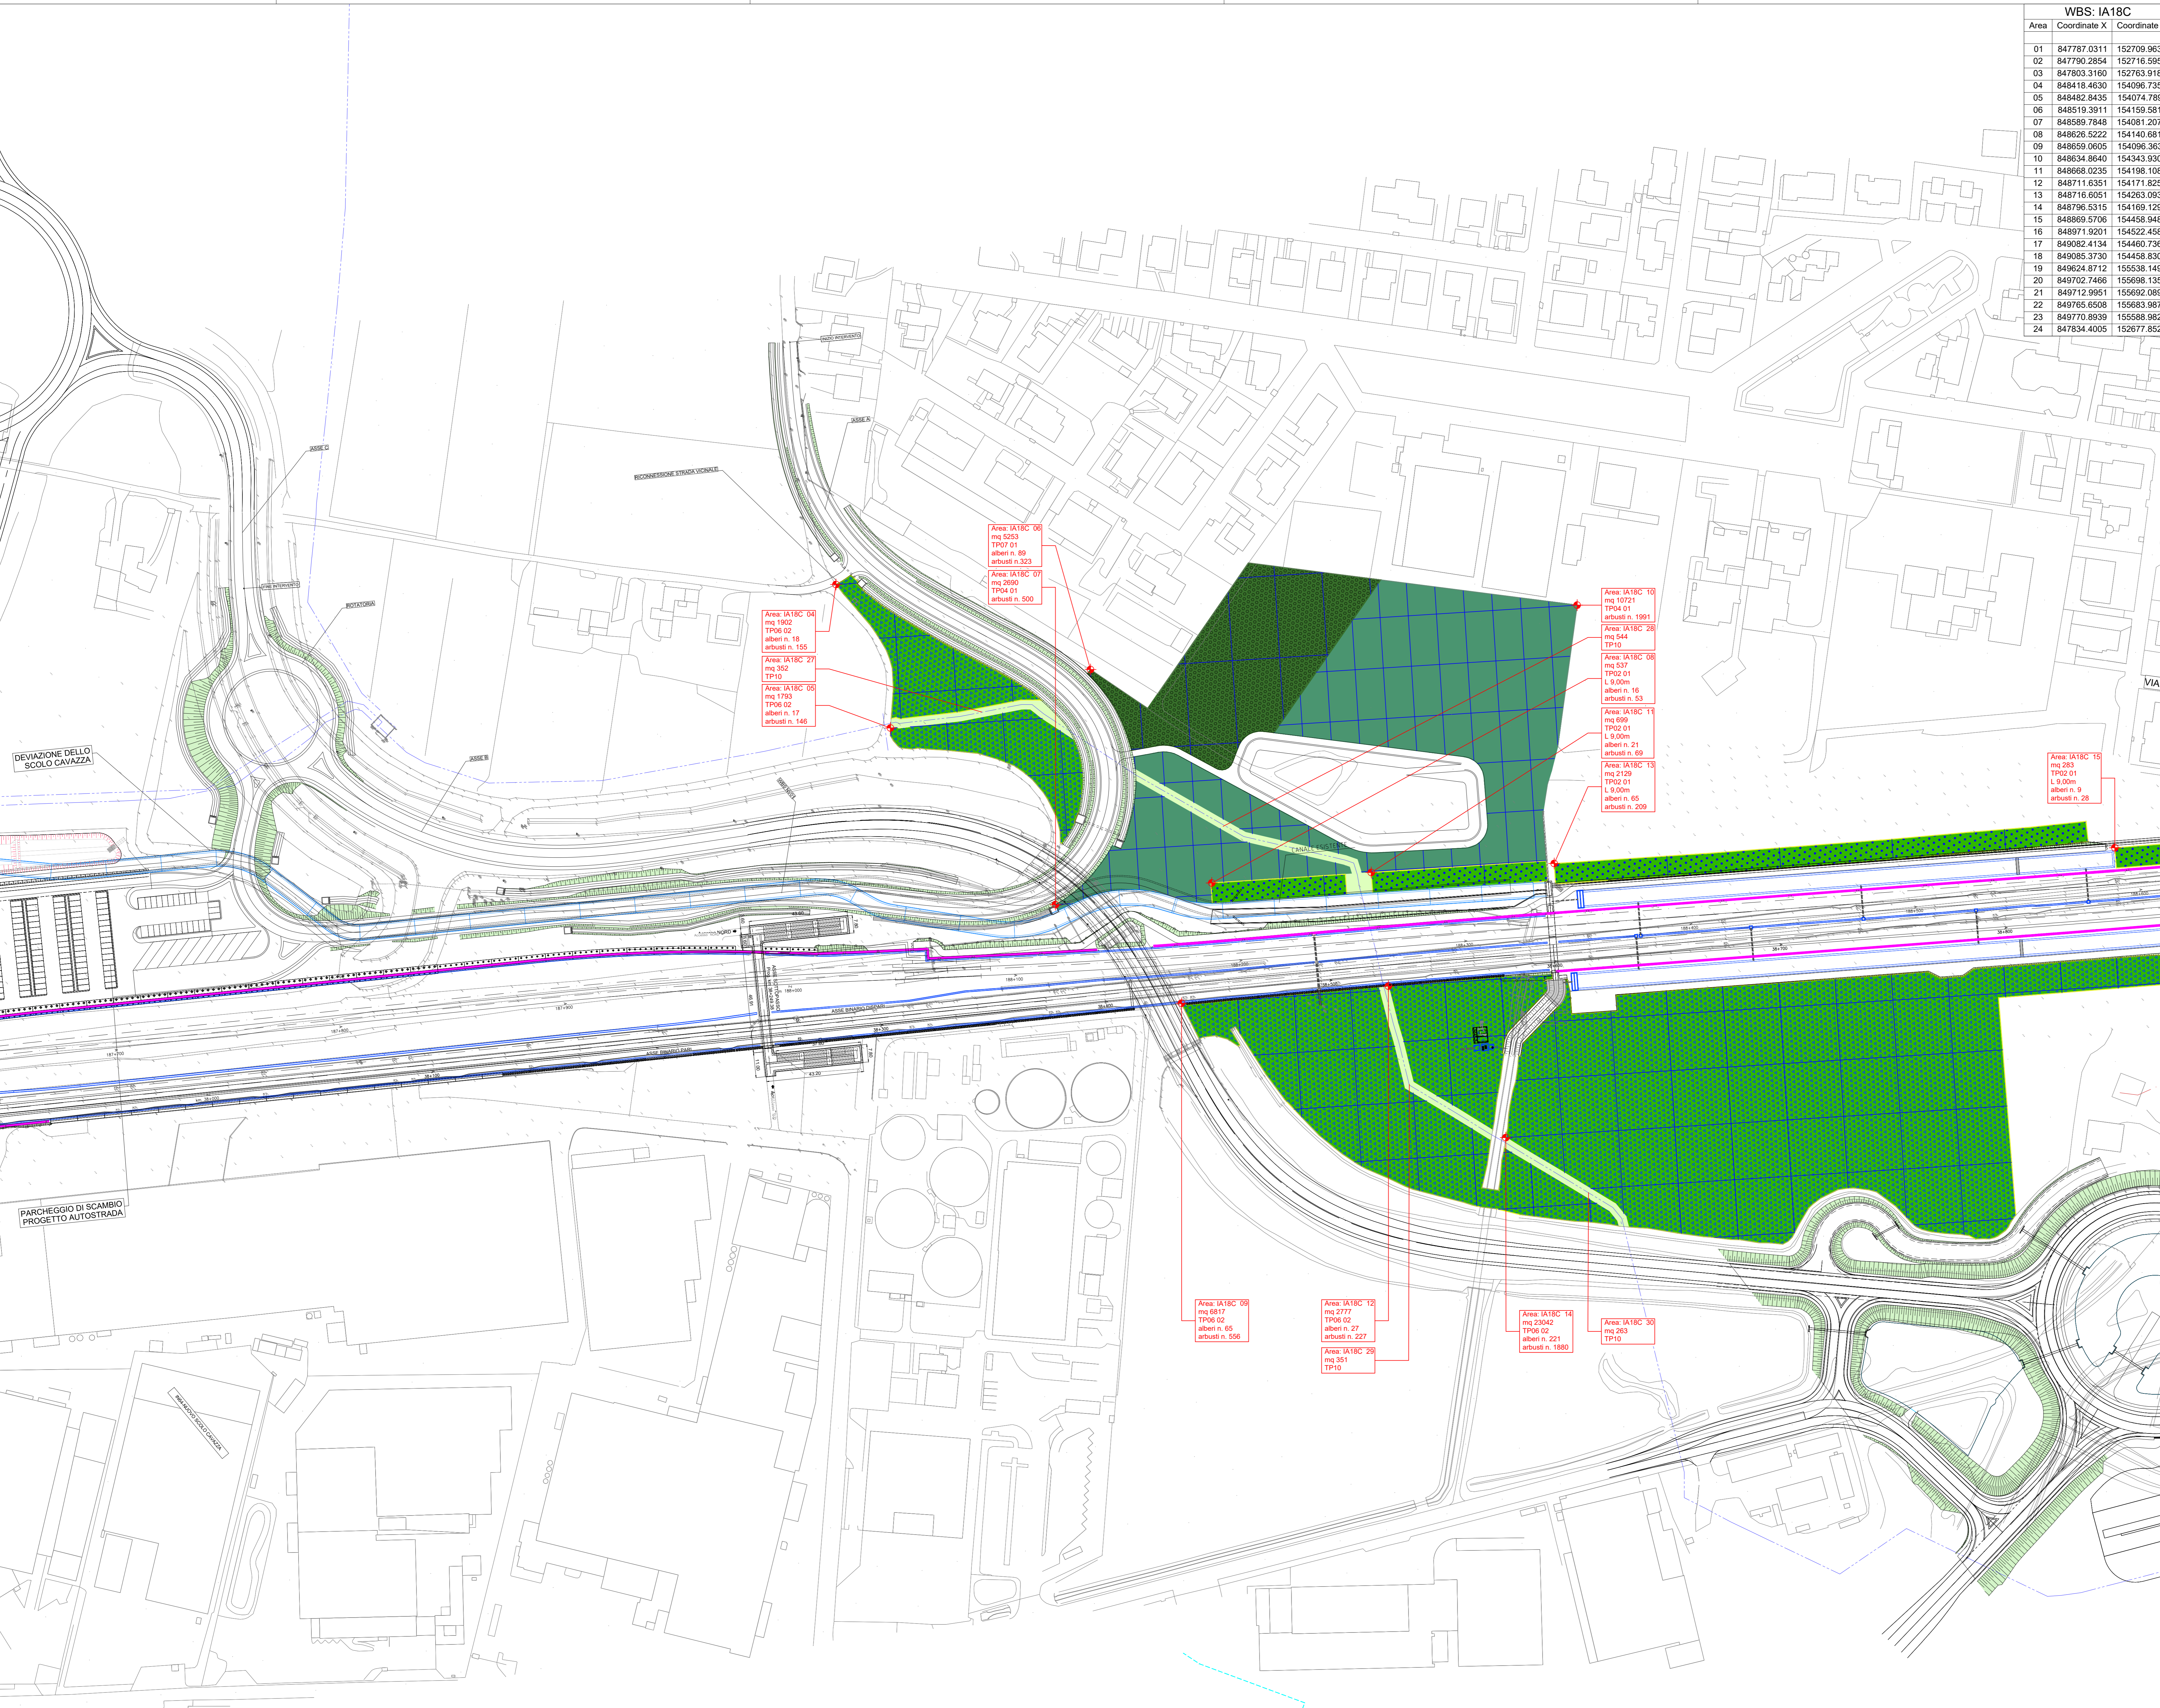

COMMITTENTE: **RFI** - Rete Ferroviaria Italiana - Gruppo Ferrovie dello Stato

ALTA Sorveglianza: **ITALFERR** - Gruppo Ferrovie dello Stato

GENERAL CONTRACTOR: **ITICAV2**

INFRASTRUTTURE FERROVIARIE STRATEGICHE DEFINITE DALLA LEGGE OBIETTIVO N. 443/01
 LINEA A.V. I.A.C. TORINO-VENEZIA Tratta VERONA-PADOVA
 Lotto funzionale Verona-Bivio Vicenza

PROGETTO ESECUTIVO
 OPERE RIAMBIENTALIZZAZIONE
 MITIGAZIONI AMBIENTALI
 OPERE A VERDE
 PLANIMETRIA TAV. 45 DI 52

GENERAL CONTRACTOR		DIRETTORE LAVORI		SCALA:
ITICAV2		[Signature]		1:1000

COMMESSA	LOTTO	FASE	ENTE	TIPO DOC.	OPERADISCIPLINA	PROGR.	REV.	FOLGIO
IN17	10	E	12	P7	IA0000	045	A	1

VISTO CONSORZIO RICAV DUE

Rev.	Descrizione	Redatto	Data	Verificato	Data	Approvato	Data	IL PROGETTISTA
A	EMISSI	[Signature]	15/07/2022	[Signature]	15/07/2022	[Signature]	15/07/2022	[Signature]
B								
C								

Doc. BPP00001 | CUP: J41E9100000005 | File: 001-04-01-000-000-A03-DWG | Cod. origine: conve

Scale 8 per

TUTTI I DIRITTI DEL PRESENTE DOCUMENTO SONO RISERVATI. LA PRODUZIONE ANCHE PARZIALE È VIETATA.