


WBS: IA18C

Area	Coordinate X	Coordinate Y
01	847787.0311	152709.9636
02	847790.2854	152716.5950
03	847803.3160	152763.9185
04	848418.4630	154096.7354
05	848482.8435	154074.8971
06	848519.3911	154159.5819
07	848559.7848	154081.2073
08	848626.5222	154140.3631
09	848659.0605	154096.3631
10	848634.8640	154343.9300
11	848698.0235	154198.1089
12	848711.6351	154171.8255
13	848716.6051	154263.0936
14	848796.5315	154169.1292
15	848869.5706	154458.9487
16	848971.9201	154522.4587
17	849082.4134	154460.7360
18	849085.3730	154458.8306
19	849624.8712	155538.1492
20	849702.7466	155698.1357
21	849712.9951	155692.0896
22	849765.6508	155683.9876
23	849770.8939	155598.9827
24	847834.4005	152677.8526

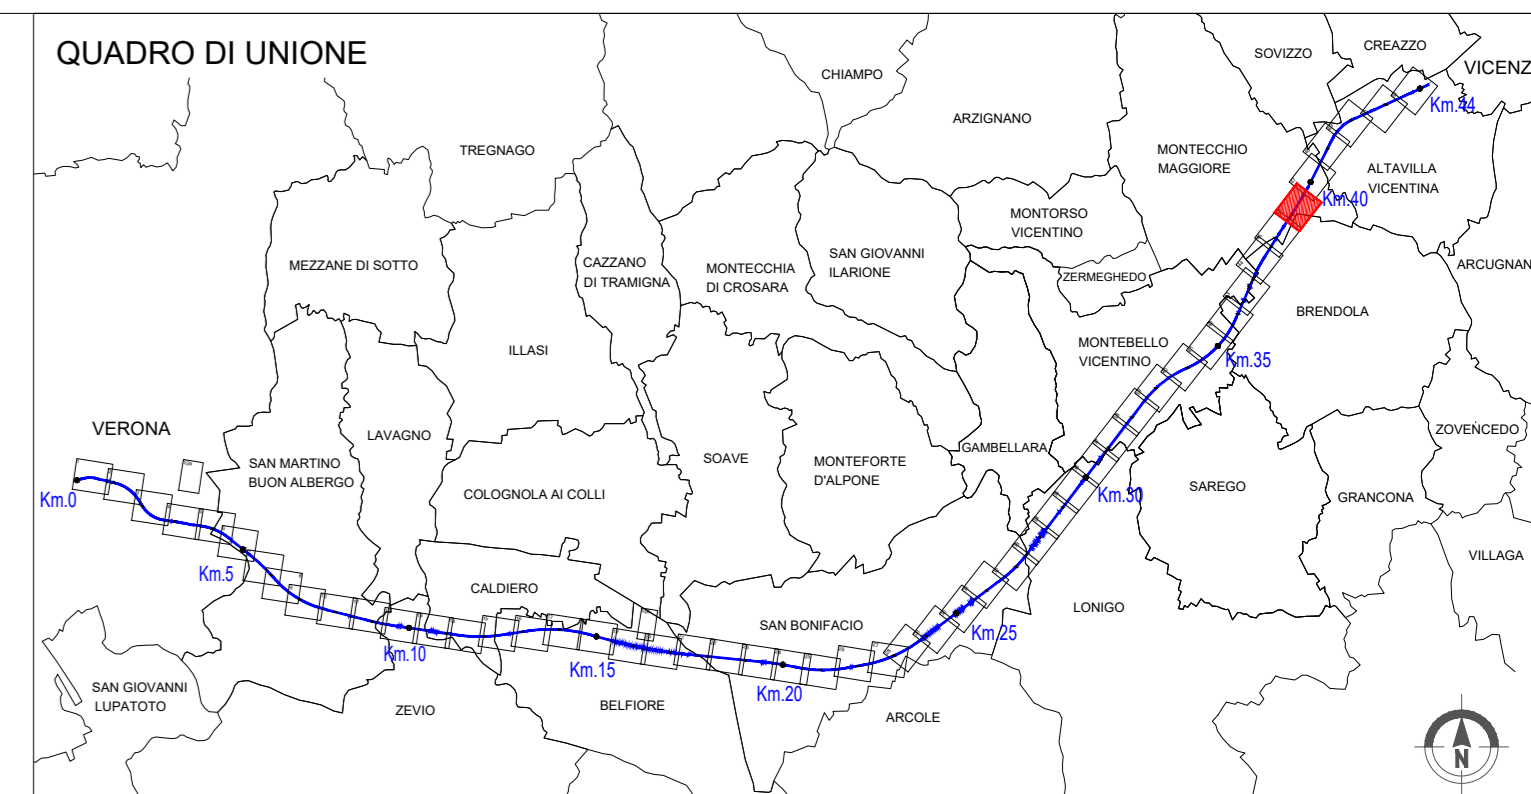

LEGENDA INTERVENTI DI PROGETTO AMBIENTALE

OPERE A VERDE - MITIGAZIONE - PROGETTO AMBIENTALE

Soggetti arborei a filare

- TP 01 01 Formazione filari arborei con strato arbustivo Tipo A - in ambito agricolo rurale
- TP 01 02 Formazione filari arborei con strato arbustivo Tipo B - in ambito igrofilo

Fascia arborea-arbustiva

- TP 02 01 Fascia arborea-arbustiva in ambito agricolo (TP 02 01a) - TP 02 01a (m)
- TP 02 02 Fascia arborea-arbustiva in ambito igrofilo (TP 02 02a) - TP 02 02a (m)

Fascia arbustiva

- TP 03 01 Fascia arbustiva in ambito agricolo (TP 03 01a) - TP 03 01a (m)
- TP 03 02 Fascia arbustiva in ambito igrofilo (TP 03 02a) - TP 03 02a (m)

Macchia arbustiva

- TP 04 01 Macchia arbustiva in ambito agricolo (TP 04 01a) - TP 04 01a (m)
- TP 04 02 Macchia arbustiva in ambito igrofilo (TP 04 02a) - TP 04 02a (m)

Fascia spontanea

- TP 05 Fascia spontanea

Area idroscarpa

- TP 06 01 Sistemazione aree interseca Tipo A
- TP 06 02 Sistemazione aree interseca Tipo B

Macchia boscata

- TP 07 01 Macchia boscata in ambito agricolo (TP 07 01a) - TP 07 01a (m)
- TP 07 02 Macchia boscata in ambito igrofilo (TP 07 02a) - TP 07 02a (m)
- TP 07 03 Macchia arbustiva con nuclei arborei

Passaggio Faunistico

- TP 08 Formazione arbustiva di interesse faunistico

Inerbimenti

- TP 09 Idoneissima scarpata
- TP 10 Inerbimento a mezzo idoneissima


Ripristino

- TP 11 Ripristino agricolo delle aree di Cantiero

LEGENDA ALTRI INTERVENTI:

- Barriere acustiche
- Ingombro Galleria Artificiale
- Griglia di tracciamento moduli d'impianto
- Elettrodotti
- Microrodotti
- Punto inserimento griglia di tracciamento
- Limite svin
- Passaggio faunistico
- Aree di intervento stagi ripopolamento tritici
- Aree di intervento NV51

N.B. Le specie vegetali costituenti i tipologie ambientali sono riportate nell'elaborato Tipologie Ambientali (N°17-10-E-02-DK-IA03-00-001-A03). Le dimensioni dimensionali delle specie vegetali sono riportate nella Relazione Generale delle Opere a Verde (N°17-10-E-02-RG-IA03-00-001-A04).

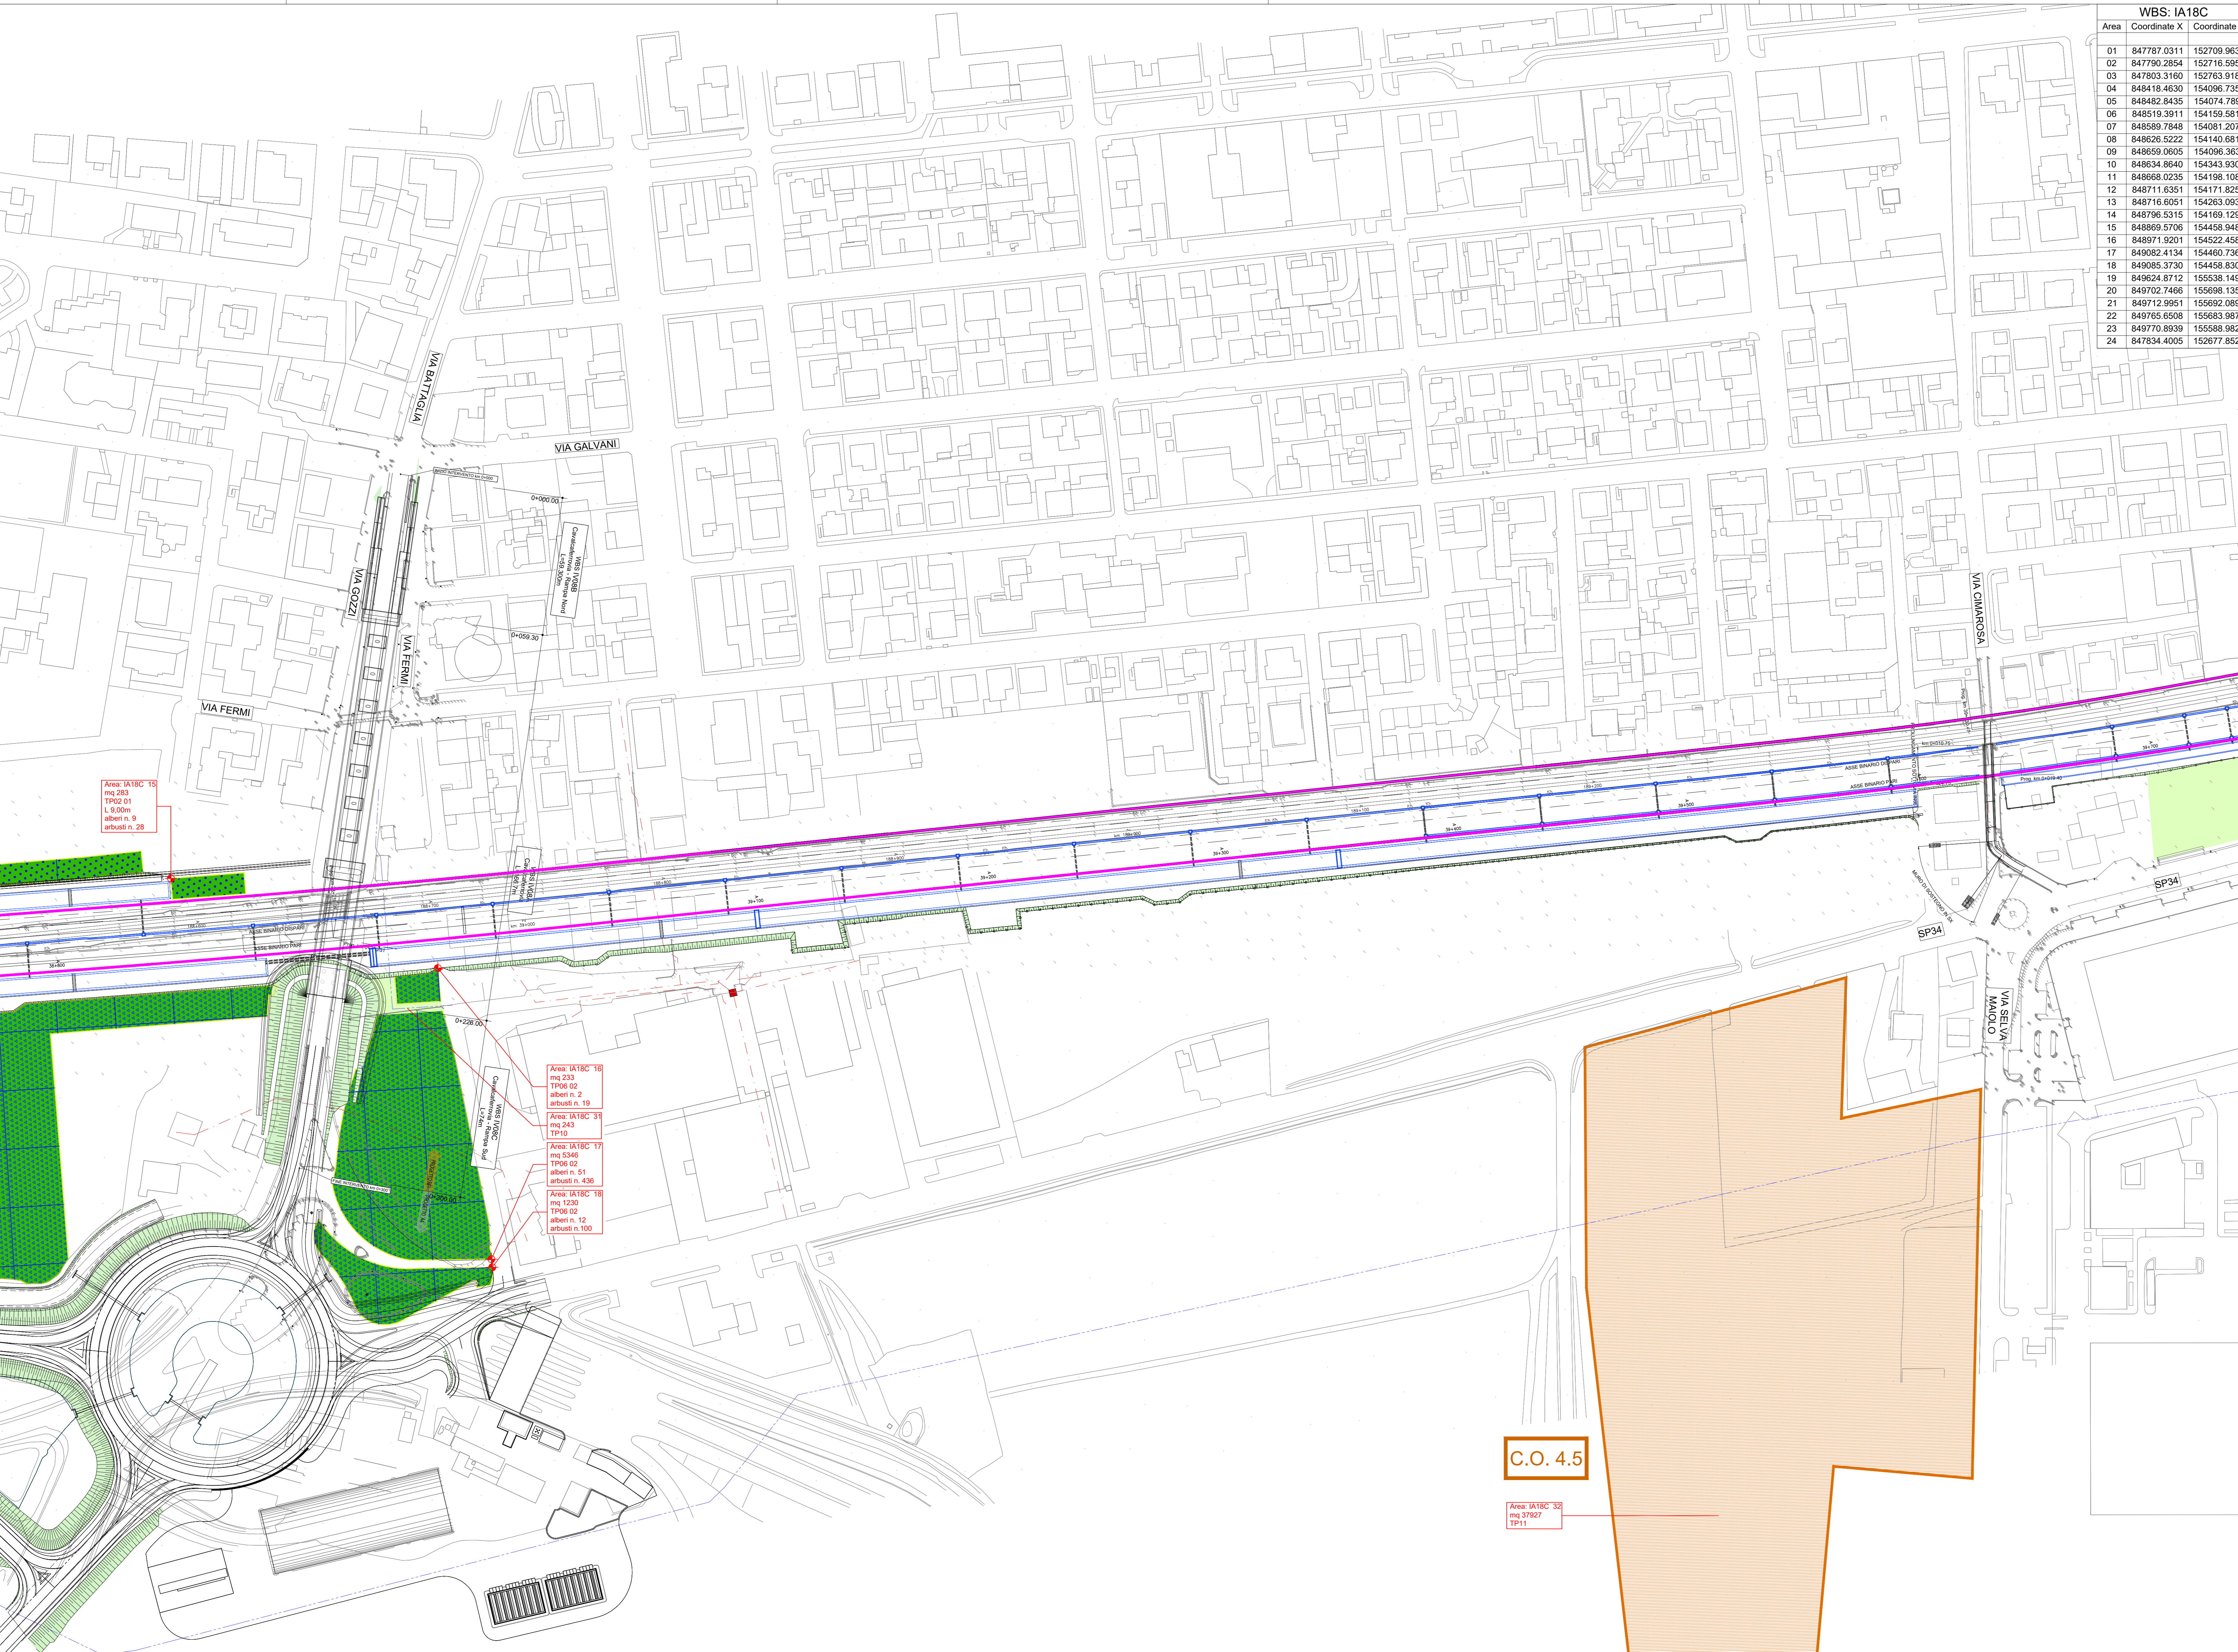

Area IA18C 18
mq 283
TP06 02
L 9,00m
alberi n. 9
arbusti n. 28

Area IA18C 18
mq 233
TP06 02
alberi n. 2
arbusti n. 19

Area IA18C 31
mq 245
TP10

Area IA18C 17
mq 5346
TP06 02
alberi n. 51
arbusti n. 436

Area IA18C 18
mq 1200
TP06 02
alberi n. 12
arbusti n. 100

C.O. 4.5

Area IA18C 32
mq 37927
TP11

COMMITTENTE: **GRUPPO FERROVIE DELLO STATO**

ALTA SORVEGLIANZA: **GRUPPO FERROVIE DELLO STATO**

GENERAL CONTRACTOR: **IFICAV2**

INFRASTRUTTURE FERROVIARIE STRATEGICHE DEFINITE DALLA LEGGE OBIETTIVO N. 443/01
LINEA A.V. I.A.C. TORINO-VENEZIA Tratta VERONA-PADOVA
Lotto funzionale Verona-Bivio Vicenza

PROGETTO ESECUTIVO
OPERE RIAMBIENTALIZZAZIONE
MITIGAZIONI AMBIENTALI
OPERE A VERDE
PLANIMETRIA TAV. 46 DI 52

GENERAL CONTRACTOR		DIRETTORE LAVORI		SCALA:
E. PROGETTISTA INTEGRATORE Ing. Giovanni Ruffini ALBO INGEGNERI TORINO 2008/04 Data: LUGLIO 2022		Commissario Iricav Due Data: LUGLIO 2022		1:1000
COMMESSA	LOTTO	FASE	ENTE	TIPO DOC.
IN17	10	E	12	P7
OPERADISCIPLINA	PROGR.	REV.	FOGLIO	
IA0000	046	A	01	

VISTO CONSORZIO RICAV DUE

Rev.	Descrizione	Stato	Data	Verificato	Data	Approvato	Data	IL PROGETTISTA
A	EMISSIOE	Se	LUGLIO 2022	[Firma]	LUGLIO 2022	[Firma]	LUGLIO 2022	[Firma]
B								
C								

Doc. 839/0001 | CUP: J41E9100000009 | File: 001-04-01-000000-A03.DWG
 Progetto cofinanziato dalla Unione Europea | Cod. origine: conve

Scale e per: TUTTI I DIRITTI DEL PRESENTE DOCUMENTO SONO RISERVATI. LA PRODUZIONE ANCHE PARZIALE E' VIETATA.