WBS: IA19C		
Area	Coordinate X	Coordinate Y
01	850029.7527	156174.1528
02	850559.3544	156935.8609
03	851428.7774	157525.0765
04	851672.5548	157595.1891
05	851938.8431	157529.3108
06	852182.0577	157631.3278

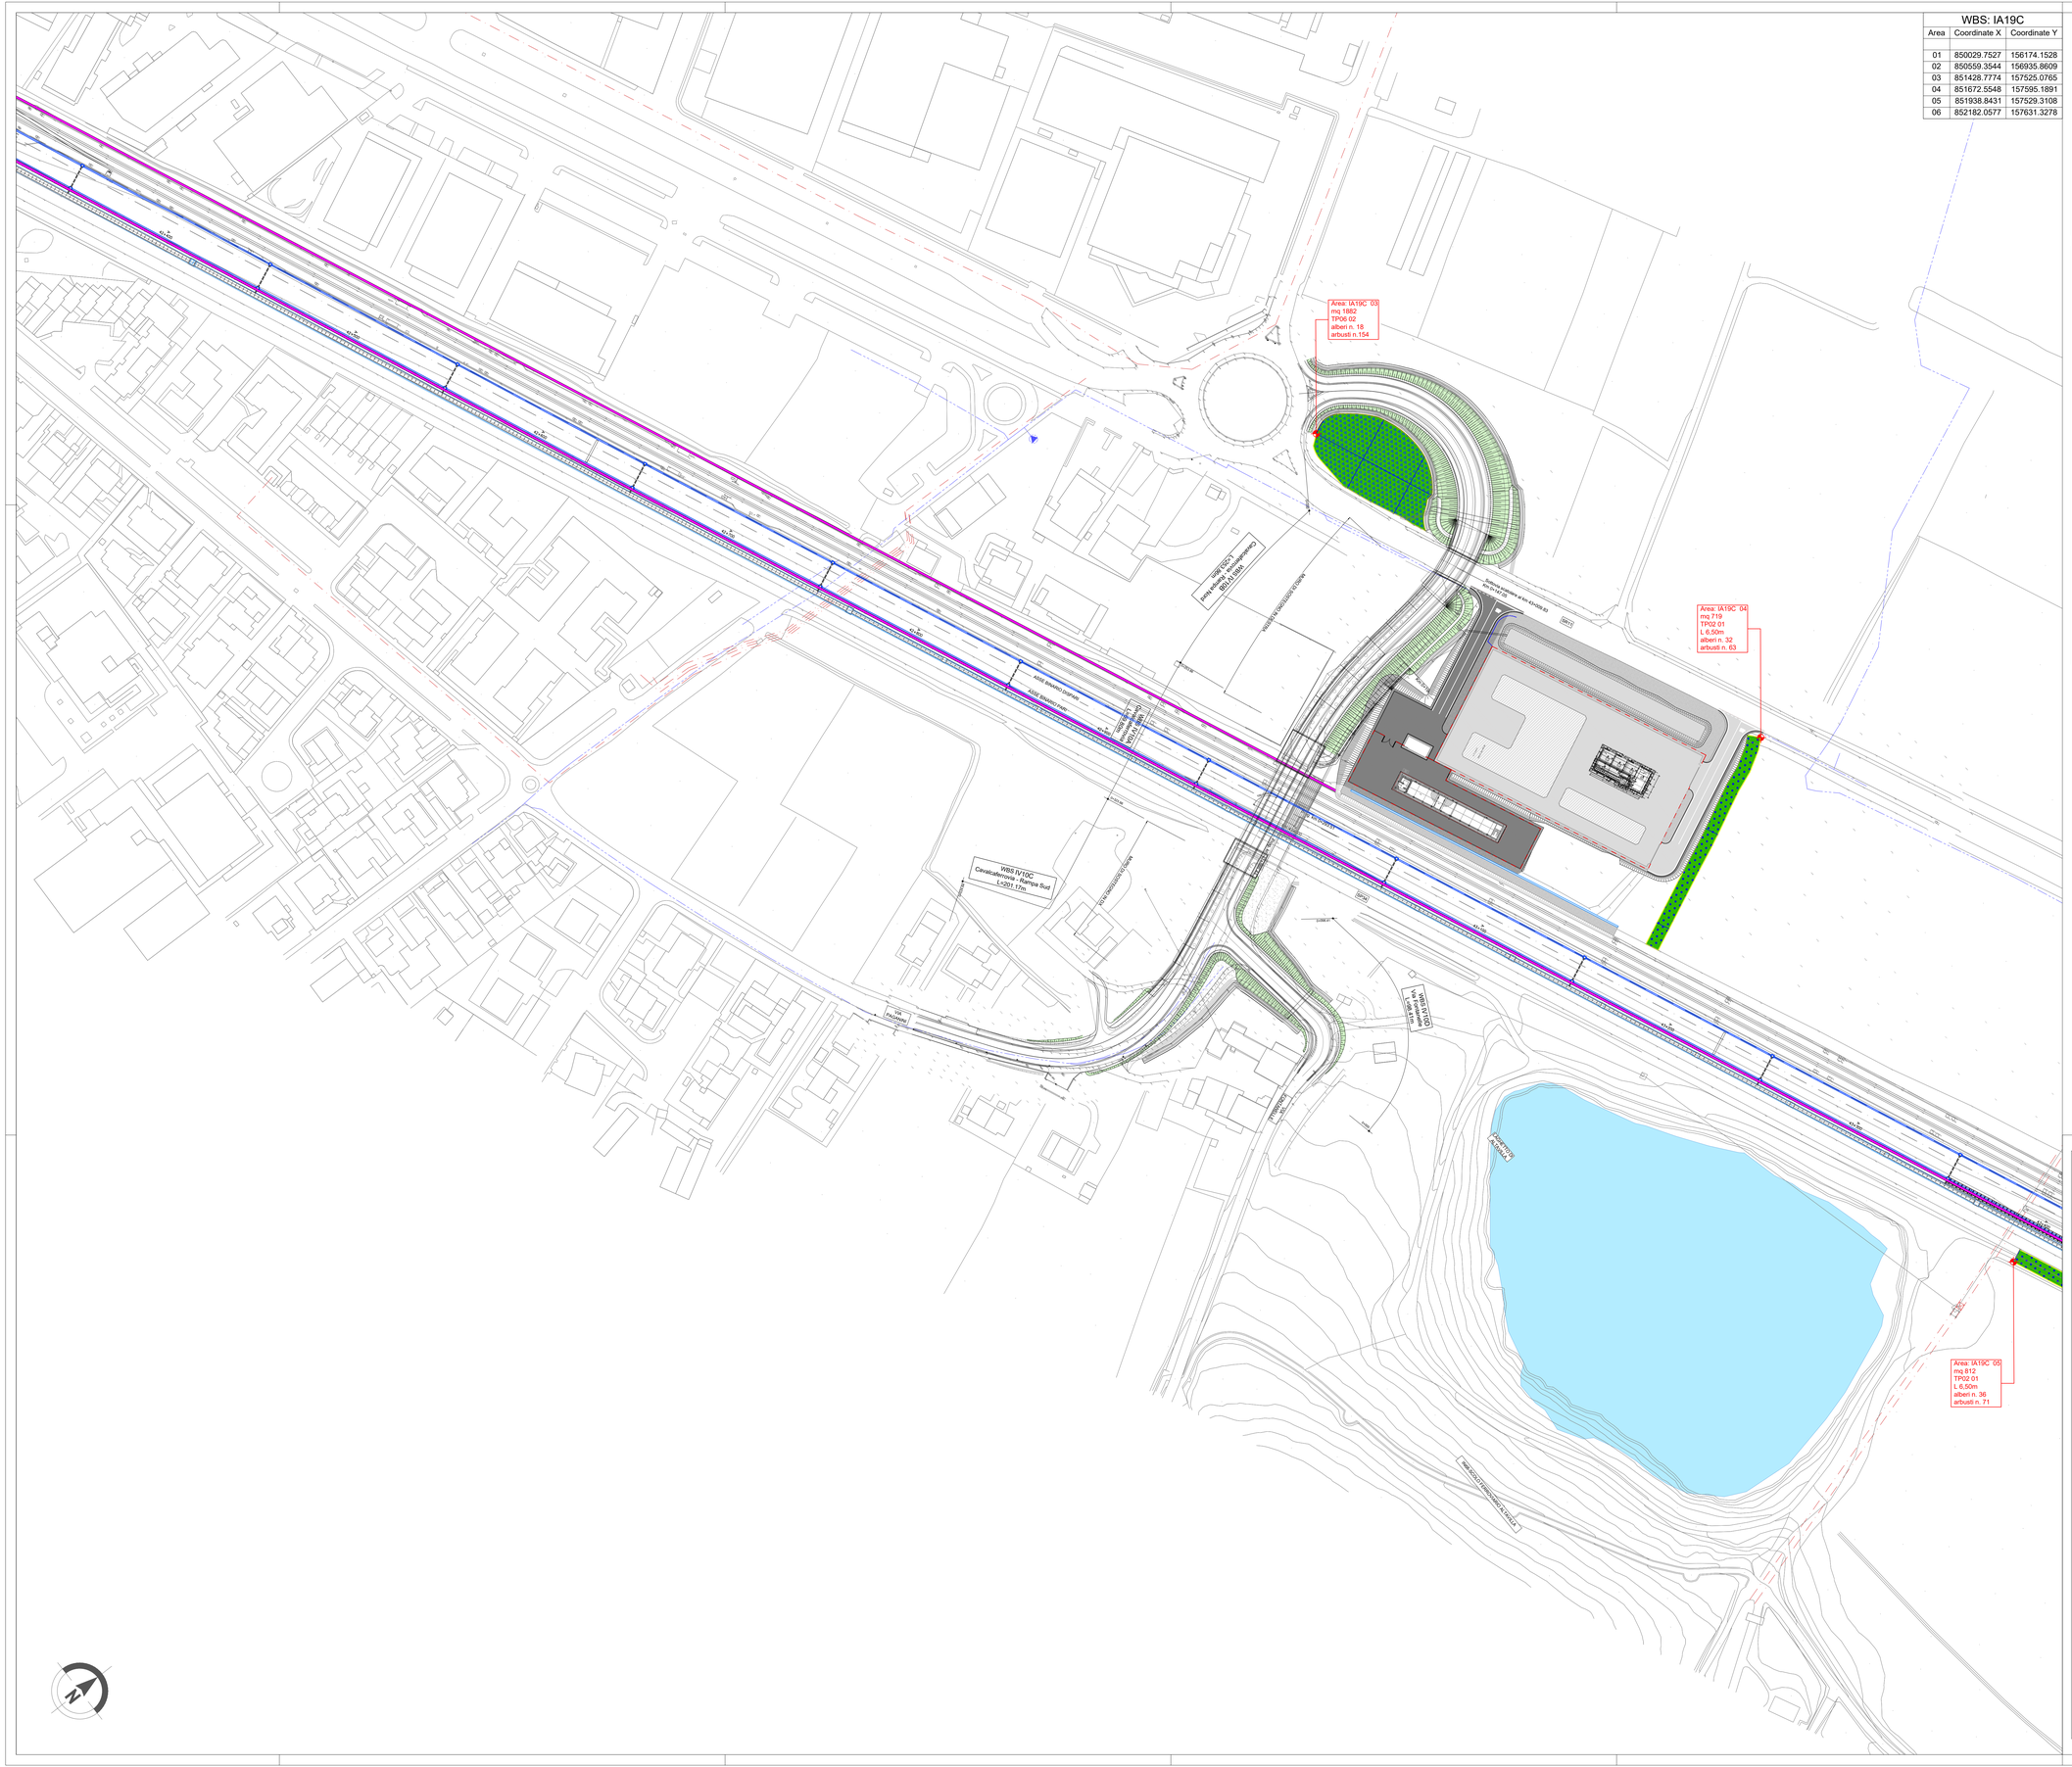
Area: IA19C 03
mq 1882
TP06 02
alberi n. 18
arbusti n.154
Area: IA19C 04
mq 719
TP02 01
L 6,50m
alberi n. 32
arbusti n. 63
Area: IA19C 05
mq 812
TP02 01
L 6,50m
alberi n. 36
arbusti n. 71
WBS IV10C
Cavalcaferrovia - Rampa Sud
L=201.17m
WBS IV10D
Cavalcaferrovia - Rampa Nord
L=201.17m
WBS IA19C
Area Cantiere
Fabbricato di Servizio
WBS IA19C
Area Cantiere
Fabbricato di Servizio
WBS IA19C
Area Cantiere
Fabbricato di Servizio