WBS: IA19C		
Area	Coordinate X	Coordinate Y
01	850029.7527	156174.1528
02	850559.3544	156935.8609
03	851428.7774	157525.0765
04	851672.5548	157595.1891
05	851938.8431	157529.3108
06	852182.0577	157631.3278

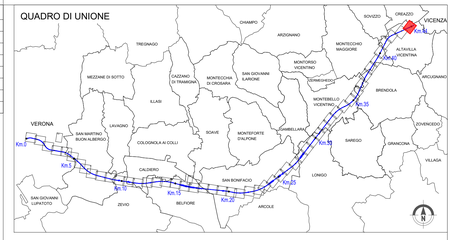

LEGENDA INTERVENTI DI PROGETTO AMBIENTALE:

OPERE A VERDE DI MITIGAZIONE - PROGETTO AMBIENTALE

Soggetti arborei a filare

- TP 01 01 Formazione filari arborei con strato arbustivo Tipo A - in ambito agricolo rurale
- TP 01 02 Formazione filari arborei con strato arbustivo Tipo B - in ambito igrofilo

Fasce arboree-arbustive

- TP 02 01 Fascia arboreo-arbustiva in ambito agricolo (TP 02 01a L6,5m - TP 02 01b5, 9m)
- TP 02 02 Fascia arboreo-arbustiva in ambito igrofilo (TP 02 02aL 6,5m - TP 02 02b5, 9m)

Fascia arbustiva

- TP 03 01 Fascia arbustiva in ambito agricolo (TP 03 01a3, 3m - TP 03 0b5, 5m)

Macchie arbustive

- TP 04 01 Macchia arbustiva in ambito agricolo
- TP 04 02 Macchia arbustiva in ambito igrofilo

Fascia spondale

- TP 05 Fascia spondale

Aree intercluse

- TP 06 01 Sistemazione aree intercluse Tipo A
- TP 06 02 Sistemazione aree intercluse Tipo B

Macchie boscate

- TP 07 01 Macchia boscata in ambito agricolo
- TP 07 02 Macchia boscata in ambito igrofilo
- TP 07 03 Macchia arbustiva con nuclei arborei

Passaggio Faunistico

- TP 08 Formazione arbustiva di interesse faunistico

Inerbimenti

- TP 09 Idrosemina scarpate
- TP 10 Inerbimento a mezzo idrosemina

Ripristino

- TP 11 Ripristino agricolo delle aree di Cantiere

LEGENDA ALTRI INTERVENTI:

- Barriere acustiche
- Ingombro Galleria Artificiale
- Griglia di tracciamento moduli d'impianto
- Elettrodotti
- Metanodotti
- Punto inserimento griglia di tracciamento
- IA19C → IB01C Limite wbs
- Passaggio faunistico
- Aree di intervento stagni ripopolamento tritoni
- Aree di intervento NV51

N.B. Le specie vegetali costituenti i tipologici ambientali sono riportate nell'elaborato Tipologici ambientali (IN17-10-E-I2-DX-IA00-00-001-A03).
Le dimensioni d'impianto delle specie vegetali sono riportate nella Relazione Generale delle Opere a Verde (IN17-10-E-I2-RG-IA00-00-001-A04)

COMMITTENTE:

RFI RETE FERROVIARIA ITALIANA
GRUPPO FERROVIE DELLO STATO

ALTA SORVEGLIANZA:

ITALFERR
GRUPPO FERROVIE DELLO STATO

GENERAL CONTRACTOR:

IRICAV2

INFRASTRUTTURE FERROVIARIE STRATEGICHE DEFINITE DALLA LEGGE OBIETTIVO N. 443/01

LINEA A.V. /A.C. TORINO-VENEZIA Tratta VERONA-PADOVA
Lotto funzionale Verona-Bivio Vicenza

PROGETTO ESECUTIVO

OPERE RIAMBIENTALIZZAZIONE

MITIGAZIONI AMBIENTALI

OPERE A VERDE

PLANIMETRIA TAV. 51 DI 52

GENERAL CONTRACTOR		DIRETTORE LAVORI	SCALA :
IL PROGETTISTA INTEGRATORE Ing. Giovanni MALAVENDA ALBO INGEGNERI PROVINCIA DI PADOVA N. 4303 Data: LUGLIO 2022	Consorzio Iricav Due Ing. Paolo CARNEVALI Data: LUGLIO 2022		1:1000

COMMESSA	LOTTO	FASE	ENTE	TIPO DOC.	OPERA/DISCIPLINA	PROGR.	REV.	FOGLIO
IN17	10	E	I2	P7	IA0000	051	A	di

IRICAV2

VISTO CONSORZIO IRICAV DUE
Firma
Data LUGLIO 2022

Progettazione :

Rev.	Descrizione	Redatto	Data	Verificato	Data	Approvato	Data	IL PROGETTISTA
A	EMISSIONE	arch. Cecin Gabriele	LUGLIO 2022	arch. Rosella Marina	LUGLIO 2022	arch. Pasquale Pesaresi	LUGLIO 2022	ORDINE DEGLI ARCHITETTI PIANIFICATORI PAESAGGISTI E CONSERVATORI PASQUALE PESARESI 2591 SEZ. A ARCHITETTO
B								
C								Data: LUGLIO 2022

CIG. 837795FCD1 | CUP: J41E91000000009 | File: IN17-10-E-I2-P7-IA00-00-051-A-00.DWG | Cod. origine: 02062E

Progetto cofinanziato dalla Unione Europea

Scala di plot:

TUTTI I DIRITTI DEL PRESENTE DOCUMENTO SONO RISERVATI: LA PRODUZIONE ANCHE PARZIALE È VIETATA