



PLANIMETRIA STATO DI FATTO
Scala 1:1000

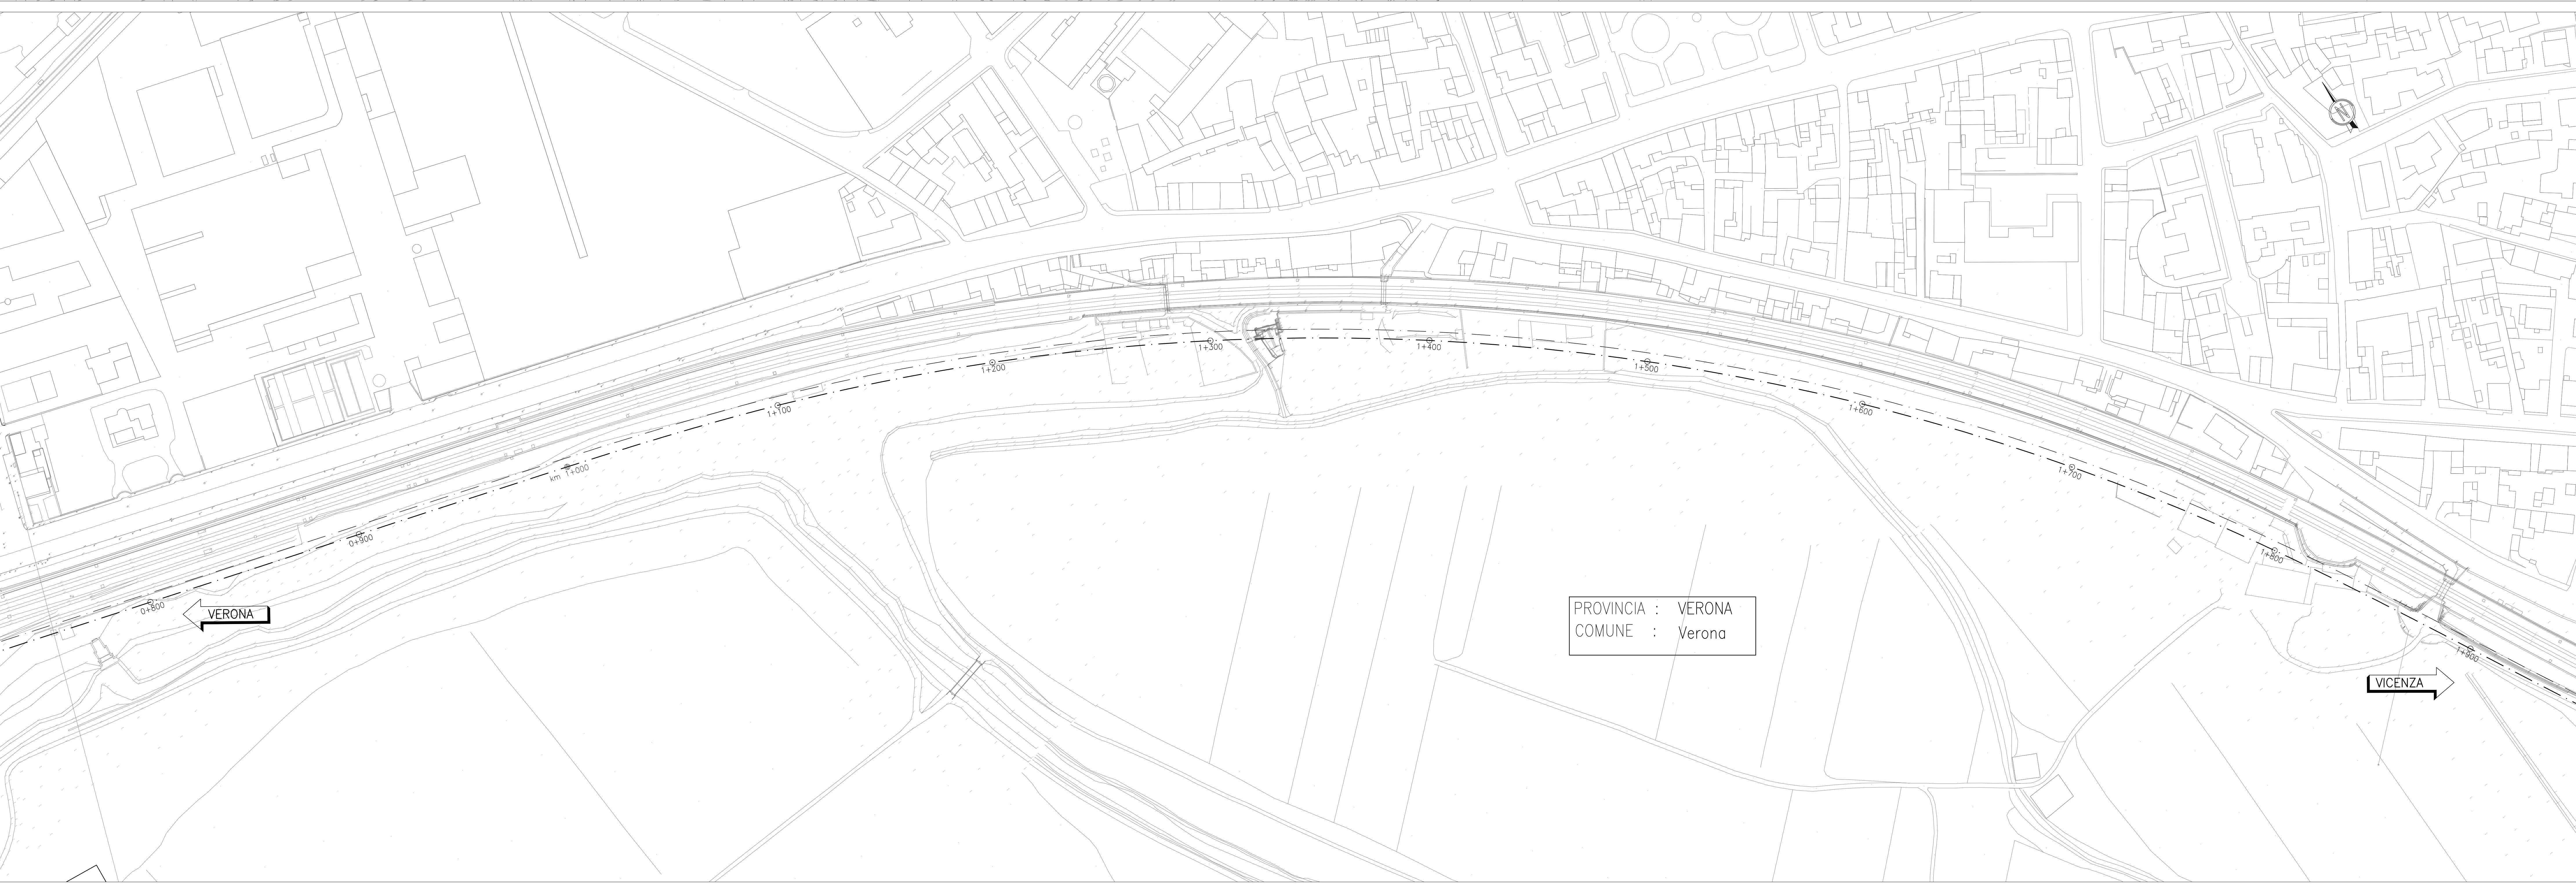

KEY-PLAN

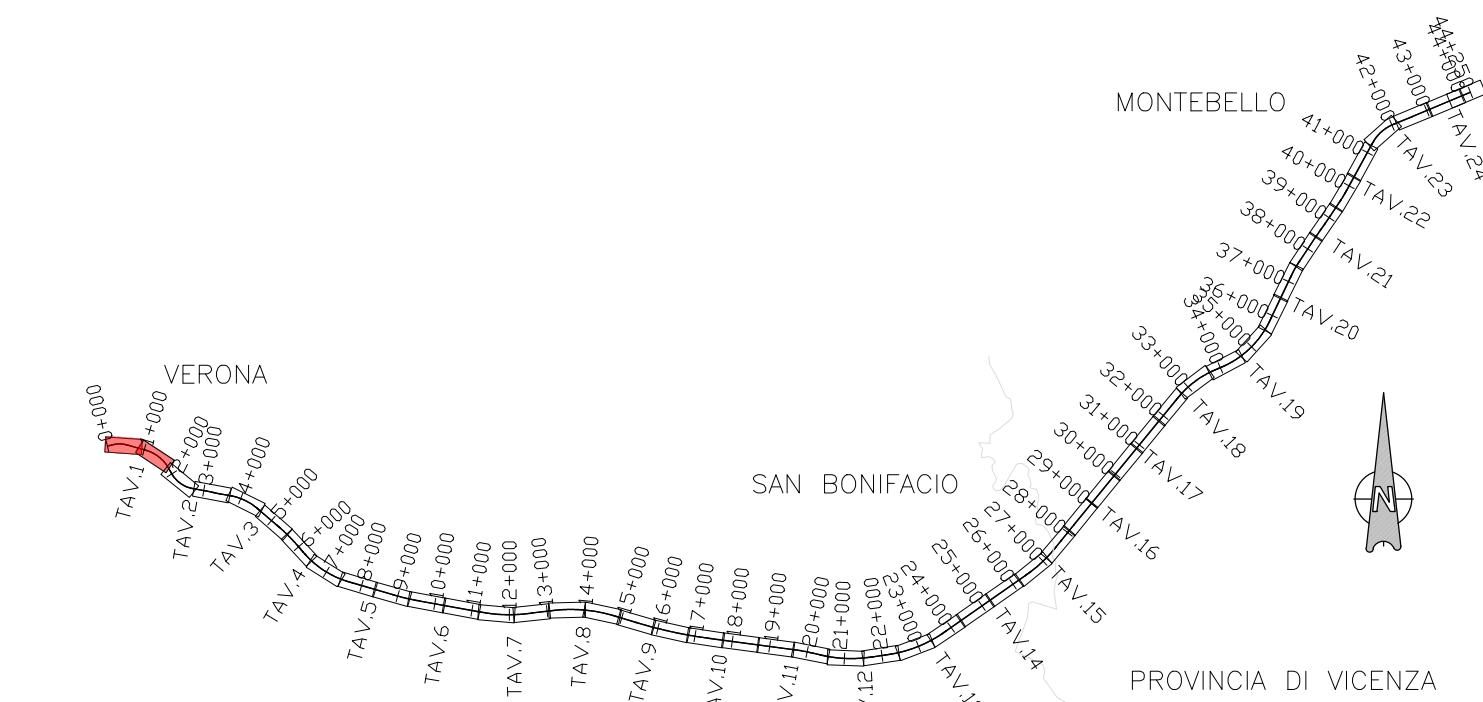

NOTE GENERALI

0+000	ETOMETRICA
0+000	CHILOMETRICA
←	DIREZIONI
⊕	DIREZIONE NORD GEOGRAFICO

- TUTTE LE PROGRESSIVE SONO RIFERITE AL BINARIO PARI, SALVO OVE DIVERSAMENTE SPECIFICATO
- PER LE MONOGRAFIE DEI CAPISALI E LA DOCUMENTAZIONE TOPOGRAFICA FARE RIFERIMENTO AGLI ELABORATI SPECIFICI

COMMITENTE:

ALTA SOVRIGLIANZA:

GENERAL CONTRACTOR:

INFRASTRUTTURE FERROVIARIE STRATEGICHE DEFINITE DALLA LEGGE OBIETTIVO N. 443/01
LINEA A.V. / A.C. TORINO-VENEZIA Tratto VERONA-PADOVA
Lotto funzionale Verona-Bivio Vicenza
PROGETTO ESECUTIVO
INFRASTRUTTURA
PARTE GENERALE
GENERALE
 PLANIMETRIA STATO DI FATTO - TAV. 1

GENERAL CONTRACTOR		DIRETTORE LAVORI		SCALA:
Irico-IV Due		Ing. Paolo Calabro		1:1000

CONCESSIONE	LOTTO	FASE	ENTE	TIPO DOC.	OPERA/DISCIPLINA	PROG.	REV.	FOGLIO
1	1	E	12	P7	1	1	0	1

PROGETTAZIONE:

Rev.	Descrizione	Autore	Data	Verifica	Data	Approvazione	Data
A	BASECIE	Calabro	31/05/21	Calabro	31/05/21	Calabro	31/05/21
B	NOI PARTI STRUTTURE	Calabro	30/06/21	Calabro	30/06/21	Calabro	30/06/21
C							

CIG: 8377910C01 CUP: J41E1000000009 File: ...