
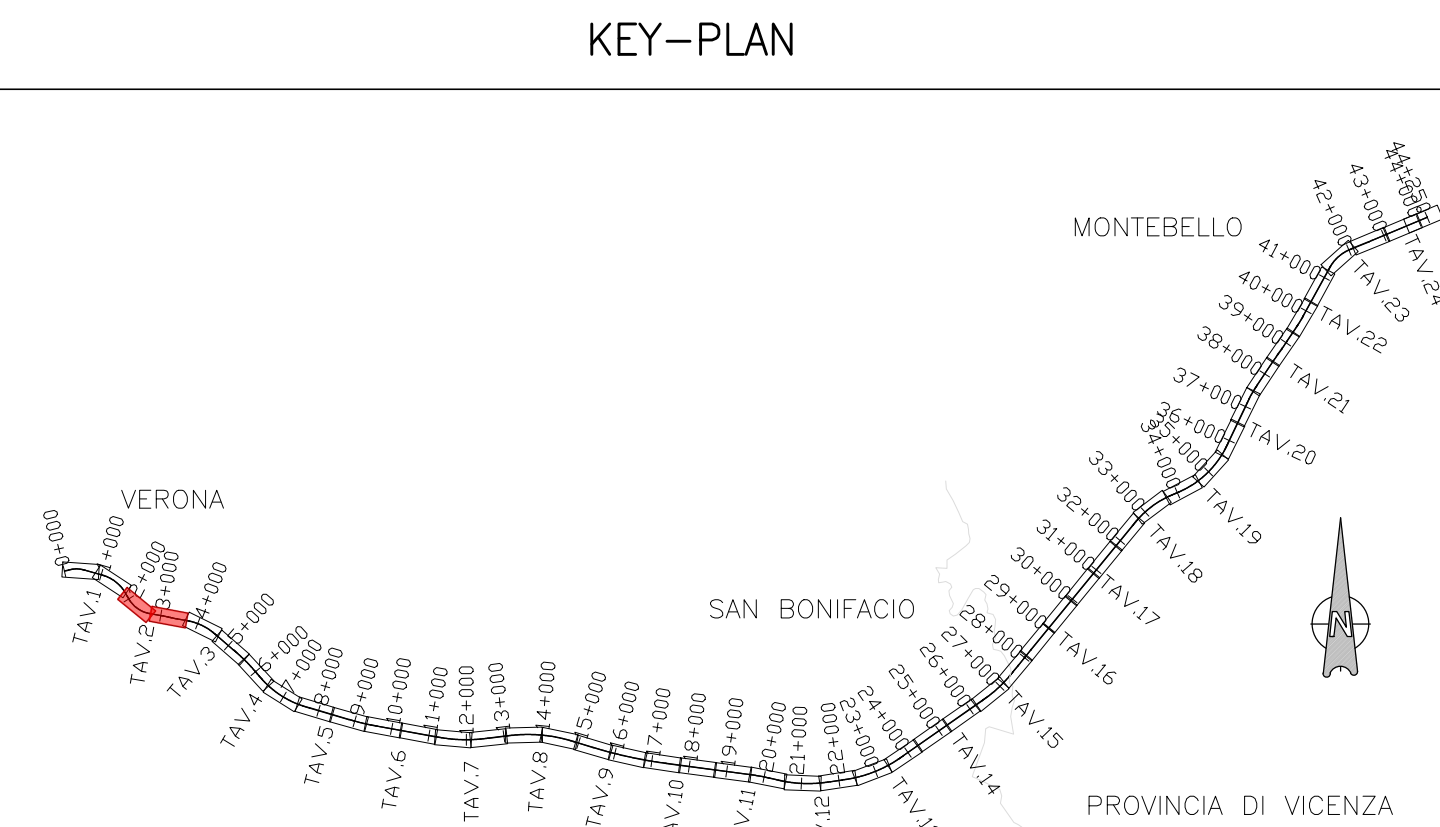


PLANIMETRIA STATO DI FATTO  
Scala 1:1000

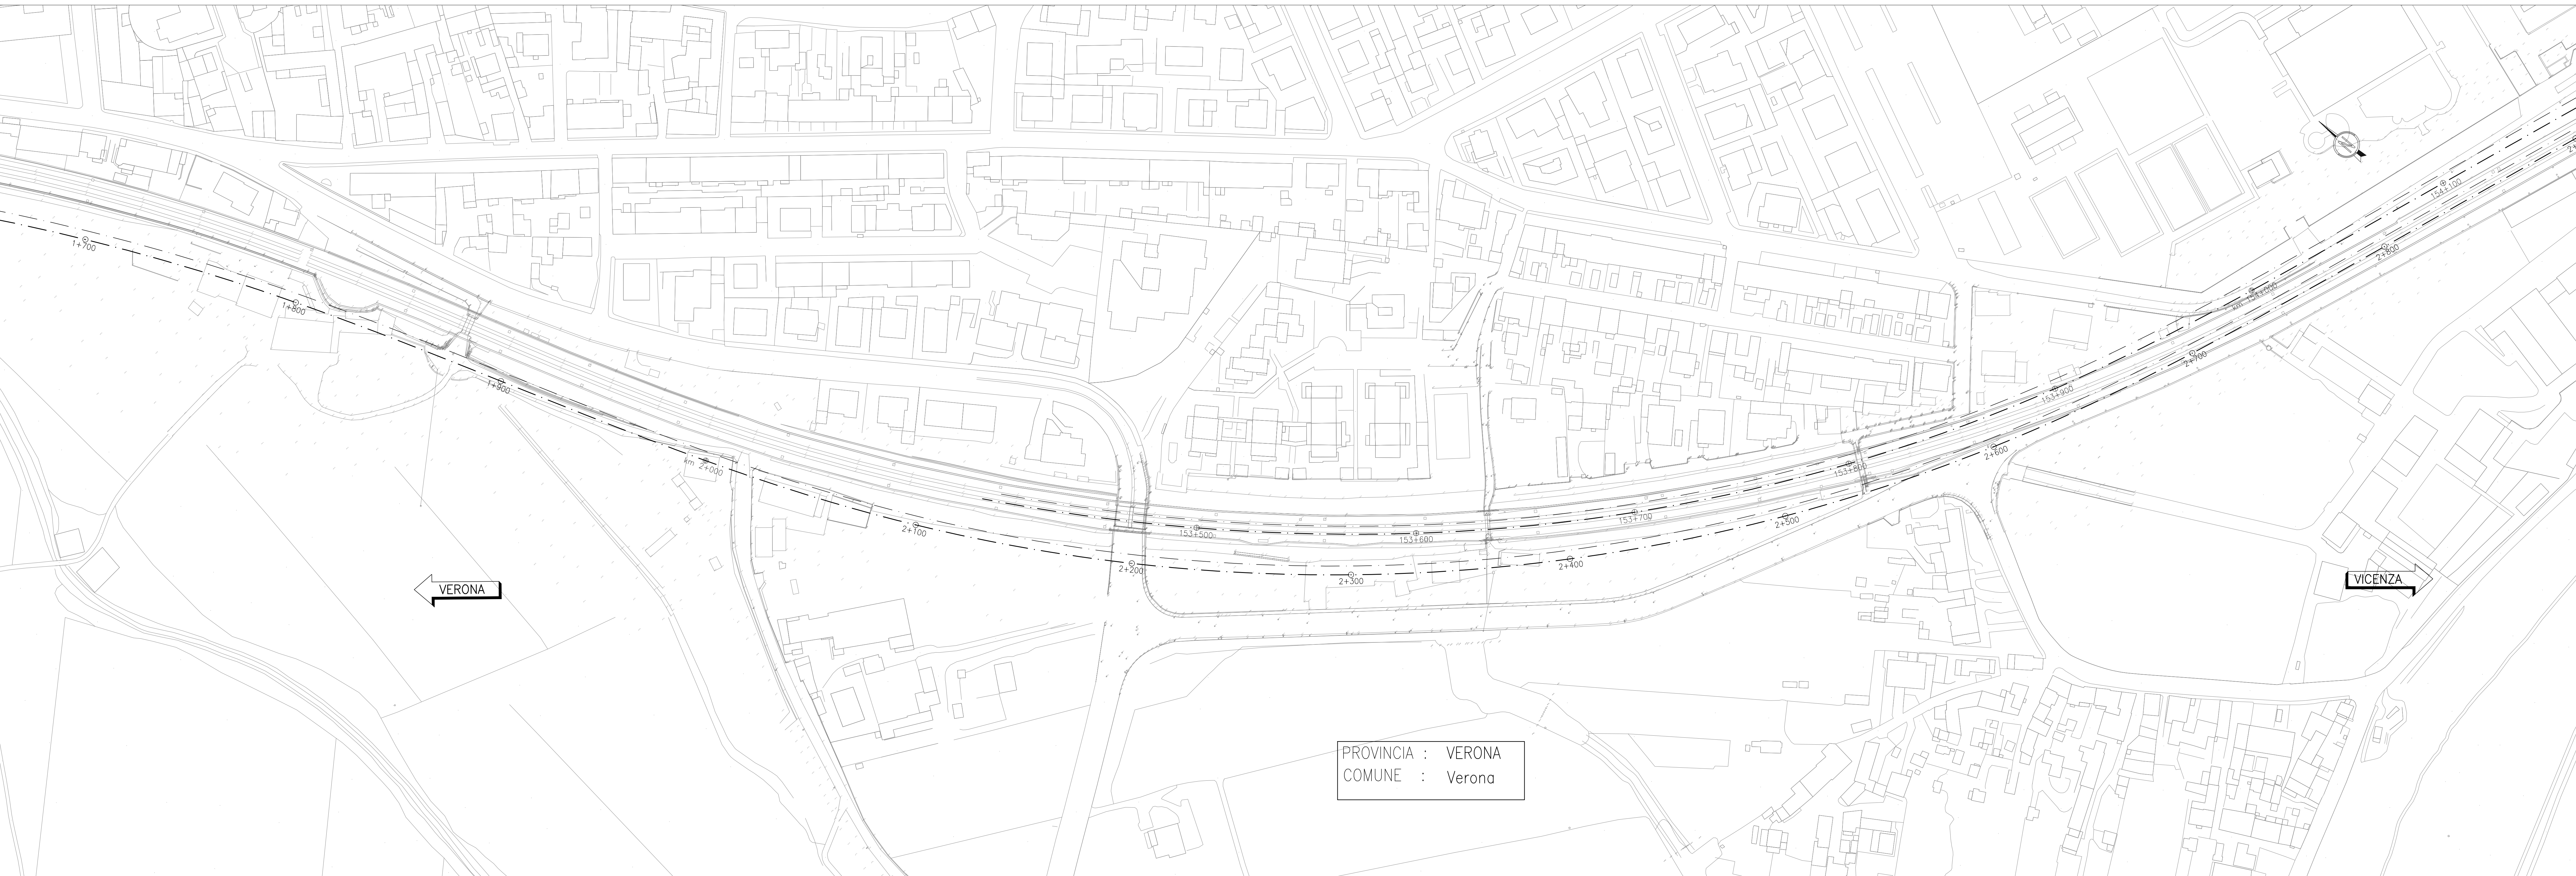

NOTE GENERALI

0-1000	ETOMETRICA
1000-10000	CHILOMETRICA
←	DIREZIONI
⊕	DIREZIONE NORD GEOGRAFICO

- TUTTE LE PROGRESSIVE SONO RIFERITE AL BINARIO PARI, SALVO OVE DIVERSAMENTE SPECIFICATO  
- PER LE MONOGRAFIE DEI CAPISALI E LA DOCUMENTAZIONE TOPOGRAFICA FARE RIFERIMENTO AGLI ELABORATI SPECIFICI

COMMITENTE:

ALTA SOVRIGLIANZA:

GENERAL CONTRACTOR:

INFRASTRUTTURE FERROVIARIE STRATEGICHE DEFINITE DALLA LEGGE OBIETTIVO N. 443/01  
LINEA A.V. / A.C. TORINO-VENEZIA Tratto VERONA-PADOVA  
Lotto funzionale Verona-Bivio Vicenza  
PROGETTO ESECUTIVO  
INFRASTRUTTURA  
PARTE GENERALE  
GENERALE  
PLANIMETRIA STATO DI FATTO - TAV. 2

PROGETTATO	VERONA	CONTRATTORE	Consorzio Irico-IV Due	DIRETTORE LAVORI	SCALA:	1:1000
REDAZIONE	VERONA	PROGETTO	Consorzio Irico-IV Due	VERONA		

COMPLESSO	LOTTO	FASE	ENTE	TIPO DOC.	OPERA/DISCIPLINA	PROG.	REV.	FOGLIO
1	1	E	12	P7	1100000	002	0	1

PROGETTAZIONE:

REV.	Descrizione	Autore	Data	Verifica	Data	Approvazione	Data
A	INIZIALE	Chini	31/03/12	Scatena	31/03/12	Scatena	31/03/12
B	Per parte 18/01/12	Chini	30/01/12	Scatena	30/01/12	Scatena	30/01/12
C							

CSG 837791001 CUP: J41E100000009 File: ...