
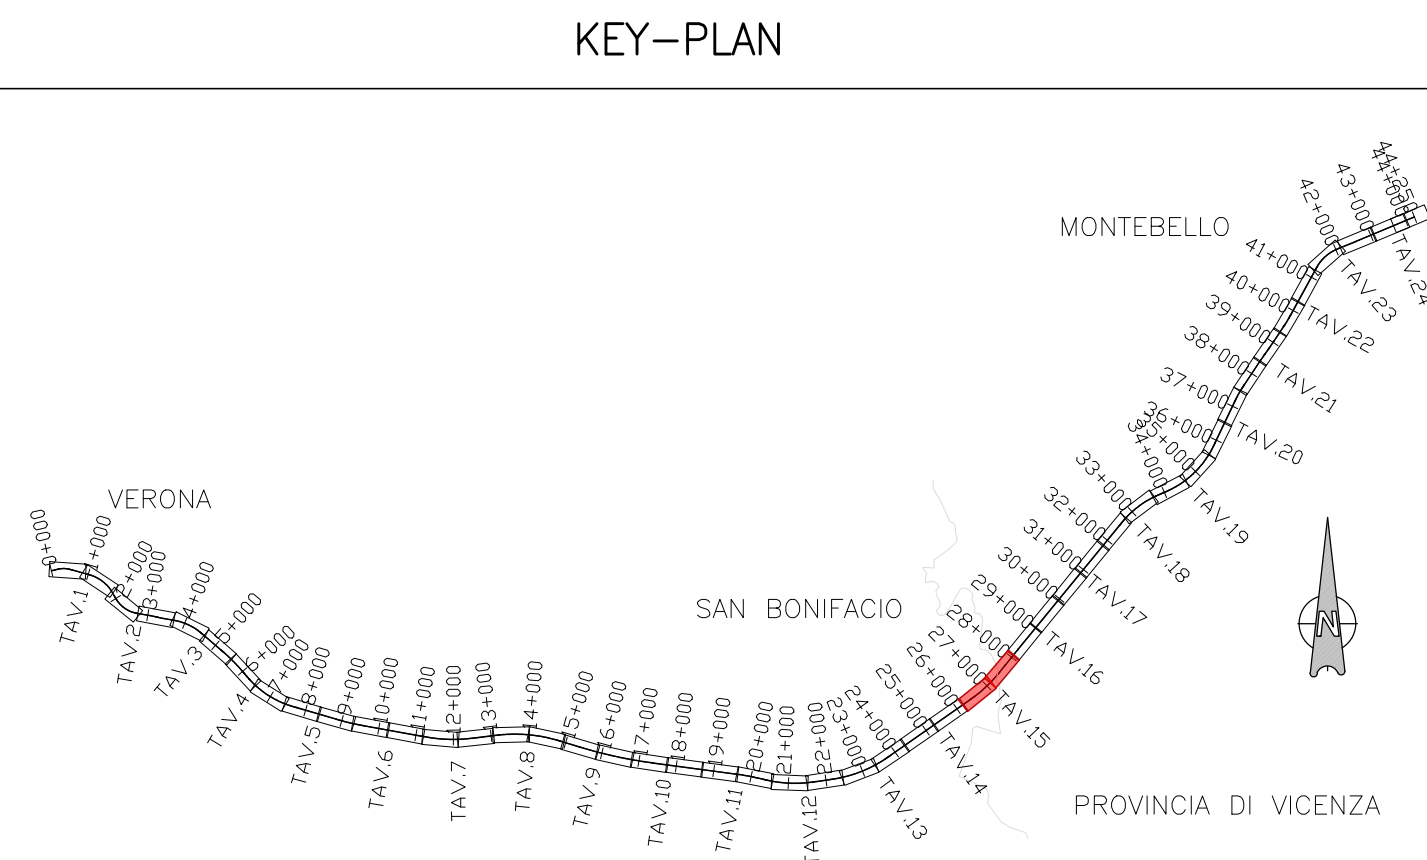
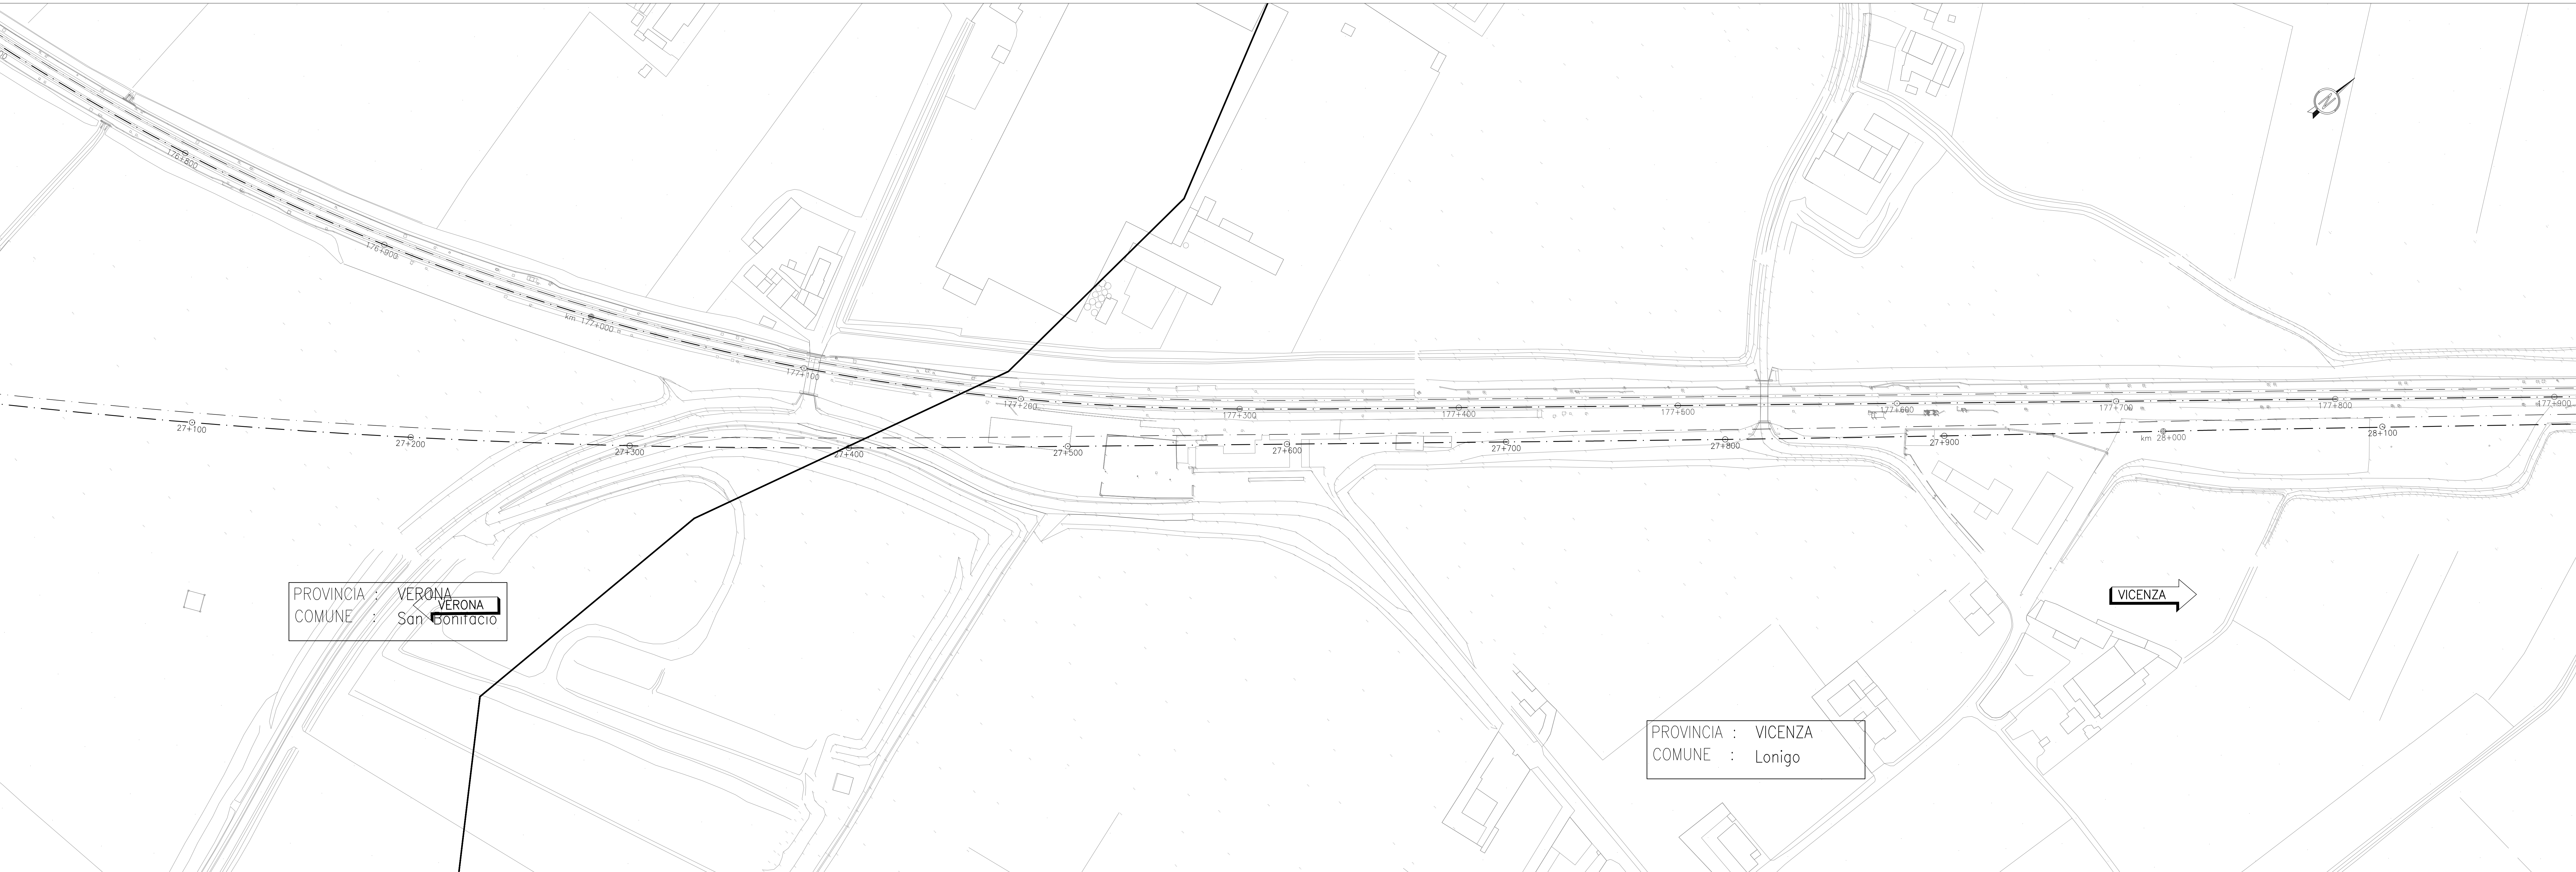


PLANIMETRIA STATO DI FATTO
Scala 1:1000

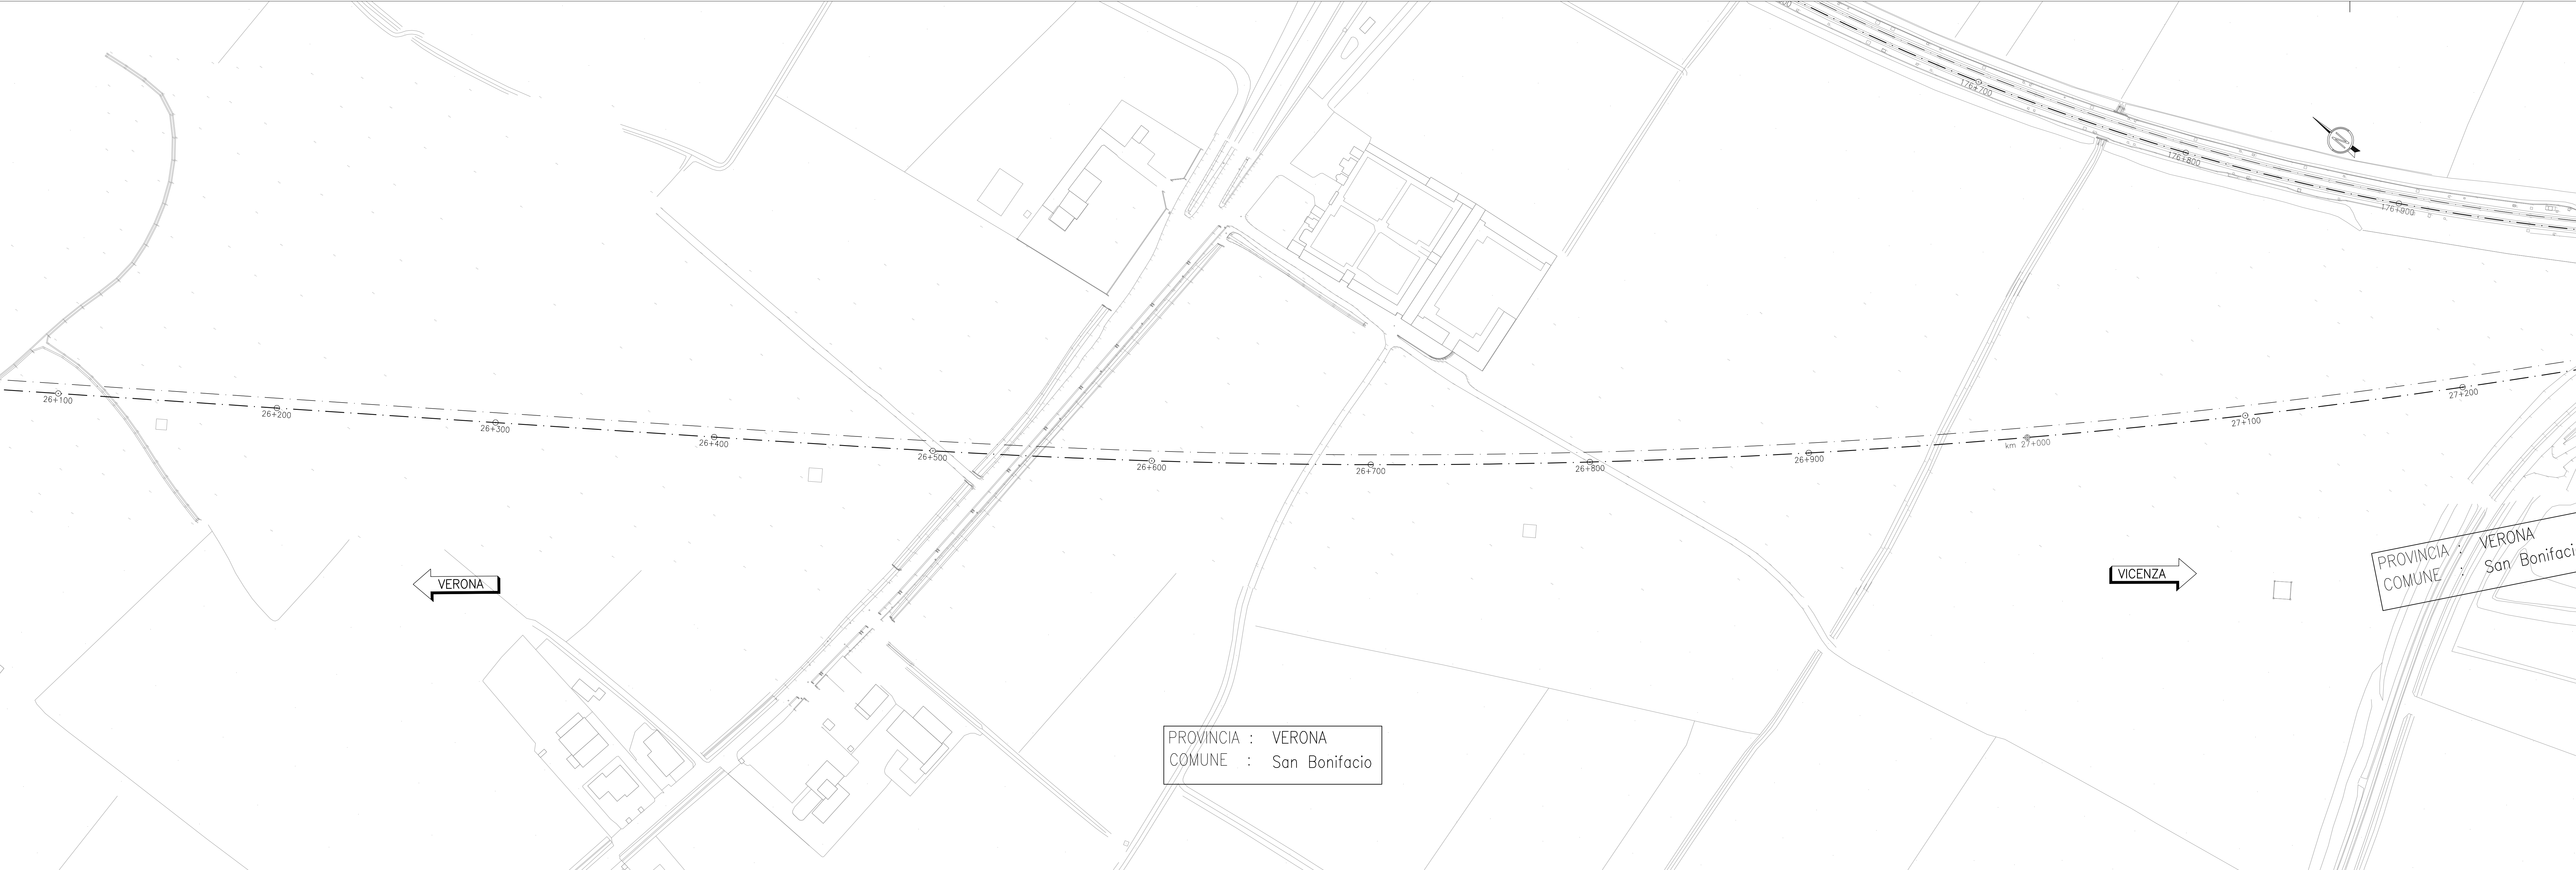

NOTE GENERALI

● 0+000	ETOMETRICA
■ 0+000	CHILOMETRICA
←	DIREZIONI
⊕	DIREZIONE NORD GEOGRAFICO

TUTTE LE PROGRESSIVE SONO RIFERITE AL BINARIO PARI, SALVO OVE DIVERSAMENTE SPECIFICATO
PER LE MONOGRAFIE DEI CAPISALI E LA DOCUMENTAZIONE TOPOGRAFICA FARE RIFERIMENTO AGLI ELABORATI SPECIFICI

COMMITENTE: RETE FERROVIARIA ITALIANA GRUPPO FERROVIE DELLO STATO

ALTA SOVRIGLIANZA: GRUPPO FERROVIE DELLO STATO

GENERAL CONTRACTOR: Consorzio Iricv-Due

INFRASTRUTTURE FERROVIARIE STRATEGICHE DEFINITE DALLA LEGGE OBIETTIVO N. 443/01
LINEA A.V. / A.C. TORINO-VENEZIA Tratto VERONA-PADOVA
Lotto funzionale Verona-Bivio Vicenza

PROGETTO ESECUTIVO
INFRASTRUTTURA
PARTE GENERALE
GENERALE
PLANIMETRIA STATO DI FATTO - TAV. 15

CONSIGLIO	LOTTO	FASE	ENTE	TIPO DOC.	OPERA/DISCIPLINA	PROG.	REV.	FOGLIO
1	N17	10	E	12	P7	1F0000	015	6

VISTO CONSORZIO Iricv-Due

Progettazione:	Aut.:	Disegnata:	Verificata:	Approvata:
A	Subsidiaria	01/05/21	01/05/21	01/05/21
B	Non parte del lotto	01/05/21	01/05/21	01/05/21
C				

CSG 837791001 CUP J41E1000000009 File: ...