


LEGENDA CARTELLONISTICA D.LGS 81/08 E S.M.I.			
	PERICOLO GENERICO FORMA RETTANGOLO - FOTOCOPIABILE NERO SU FONDO GIALLO - BORDO NERO		DIVIETO DI ACCESSO ALLE PERSONE NON AUTORIZZATE FORMA RETTANGOLO - FOTOCOPIABILE NERO SU FONDO BIANCO - BORDO E BANDEA ROSSI
	CADUTA MATERIALI FORMA TRIANGOLO - FOTOCOPIABILE NERO SU FONDO GIALLO - BORDO NERO		DIVIETO DI PASSARE SOTTO I CARICHI SOSPESI FORMA RETTANGOLO - FOTOCOPIABILE NERO SU FONDO BIANCO - BORDO E BANDEA ROSSI
	TENSIONE ELETTRICA PERICOLOSA FORMA TRIANGOLO - FOTOCOPIABILE NERO SU FONDO GIALLO - BORDO NERO		DIVIETO DI SOSTARE NEL RAGGIO D'AZIONE DELL' ESCAVATORE FORMA RETTANGOLO - FOTOCOPIABILE NERO SU FONDO BIANCO - BORDO E BANDEA ROSSI
	PERICOLO DI MORTE FORMA TRIANGOLO - FOTOCOPIABILE NERO SU FONDO GIALLO - BORDO NERO		CONTROLLO TRIMESTRALE DELLE FUNI FORMA TRIANGOLO - FOTOCOPIABILE NERO SU FONDO AZZURRO
	CARICHI SOSPESI FORMA TRIANGOLO - FOTOCOPIABILE NERO SU FONDO GIALLO - BORDO NERO		CASCO DI PROTEZIONE OBBLIGATORIO FORMA TRIANGOLO - FOTOCOPIABILE NERO SU FONDO AZZURRO
	MATERIALE INFIAMMABILE O ALTA TEMPERATURA FORMA TRIANGOLO - FOTOCOPIABILE NERO SU FONDO GIALLO - BORDO NERO		PROTEZIONE OBBLIGATORIA DELL'UDITO FORMA TRIANGOLO - FOTOCOPIABILE NERO SU FONDO AZZURRO
	SOSTANZE NOCIVE IRRITANTI FORMA TRIANGOLO - FOTOCOPIABILE NERO SU FONDO GIALLO - BORDO NERO		PROTEZIONE OBBLIGATORIA DEGLI OCCHI FORMA TRIANGOLO - FOTOCOPIABILE NERO SU FONDO AZZURRO
	SCHIACCIAMENTO DELLE MANI FORMA TRIANGOLO - FOTOCOPIABILE NERO SU FONDO GIALLO - BORDO NERO		PROTEZIONE OBBLIGATORIA DEL VISIO FORMA TRIANGOLO - FOTOCOPIABILE NERO SU FONDO AZZURRO
	PERICOLO SCHEGGE FORMA TRIANGOLO - FOTOCOPIABILE NERO SU FONDO GIALLO - BORDO NERO		GUANTI DI PROTEZIONE OBBLIGATORI FORMA TRIANGOLO - FOTOCOPIABILE NERO SU FONDO AZZURRO
	PERICOLO DI INCIAMPO FORMA TRIANGOLO - FOTOCOPIABILE NERO SU FONDO GIALLO - BORDO NERO		PROTEZIONE OBBLIGATORIA DEL CORPO FORMA TRIANGOLO - FOTOCOPIABILE NERO SU FONDO AZZURRO
	CARRELLO DI MOVIMENTAZIONE FORMA TRIANGOLO - FOTOCOPIABILE NERO SU FONDO GIALLO - BORDO NERO		CALZATURE DI SICUREZZA OBBLIGATORIE FORMA TRIANGOLO - FOTOCOPIABILE NERO SU FONDO AZZURRO
	DIVIETO DI AVVICINARSI ALLE PERSONE NON AUTORIZZATE FORMA RETTANGOLO - FOTOCOPIABILE NERO SU FONDO BIANCO - BORDO E BANDEA ROSSI		PROTEZIONE OBBLIGATORIA DELLE VIE RESPIRATORIE FORMA RETTANGOLO - FOTOCOPIABILE NERO SU FONDO AZZURRO
	DIVIETO DI PASSARE E SOSTARE NEL RAGGIO DI AZIONE DELL'AUTOGRÙ FORMA RETTANGOLO - FOTOCOPIABILE NERO SU FONDO BIANCO - BORDO E BANDEA ROSSI		USO OBBLIGATORIO DELLA CINTURA DI SICUREZZA FORMA RETTANGOLO - FOTOCOPIABILE NERO SU FONDO AZZURRO
	VIIETATO FUMARE O USARE FIAMME LIBERE FORMA RETTANGOLO - FOTOCOPIABILE NERO SU FONDO BIANCO - BORDO E BANDEA ROSSI		PRONTO SOCCORSO FORMA QUADRATO - FOTOCOPIABILE NERO SU FONDO VERDE
	DIVIETO DI SPEGNERE CON ACQUA FORMA RETTANGOLO - FOTOCOPIABILE NERO SU FONDO BIANCO - BORDO E BANDEA ROSSI		PERCORSO / USCITA DI EMERGENZA FORMA QUADRATO - FOTOCOPIABILE NERO SU FONDO VERDE
	DIVIETO DI RIMUOVERE LE PROTEZIONI E I DISPOSITIVI DI SICUREZZA FORMA RETTANGOLO - FOTOCOPIABILE NERO SU FONDO BIANCO - BORDO E BANDEA ROSSI		ESTINTORE FORMA QUADRATO - FOTOCOPIABILE NERO SU FONDO ROSSO
	DIVIETO DI INQUINARE FORMA RETTANGOLO - FOTOCOPIABILE NERO SU FONDO BIANCO - BORDO E BANDEA ROSSI		CARTELLO STOP FORMA QUADRATO - FOTOCOPIABILE NERO SU FONDO ROSSO
	CARTELLO LIMITE DI VELOCITA' FORMA TRIANGOLO - FOTOCOPIABILE NERO SU FONDO BIANCO - BORDO E BANDEA ROSSI		LAVORI IN CORSO FORMA TRIANGOLO - FOTOCOPIABILE NERO SU FONDO BIANCO - BORDO E BANDEA ROSSI
	CARTELLO LIMITE DI VELOCITA' POSIZIONAMENTO: in prossimità di opere in realizzazione poste in adiacenza alla strada		PERICOLO RESTRINGIMENTO DI CORSIA FORMA TRIANGOLO - FOTOCOPIABILE NERO SU FONDO BIANCO - BORDO E BANDEA ROSSI
	PERICOLO RESTRINGIMENTO DI CORSIA POSIZIONAMENTO: in prossimità di variazioni di larghezza della corsia (restringimento)		CARTELLO DI GRANDE FORMATO DATI DI CANTIERE FORMA RETTANGOLO - FOTOCOPIABILE NERO SU FONDO BIANCO
	SEMAFORO POSIZIONAMENTO: in prossimità di incroci ad intersezioni stradali e regolatori della viabilità in caso di senso unico alternato		CARTELLO DI GRANDE FORMATO NORME DI SICUREZZA FORMA TRIANGOLO - FOTOCOPIABILE NERO SU FONDO BIANCO

LEGENDA AREE DI CANTIERE, ACCESSIBILITÀ E RECINZIONI			
CANTIERI		VIABILITÀ	
Simbolo		Simbolo	Descrizione
	CB - CANTIERE BASE		LINEA FERROVIARIA DI PROGETTO
	GN - CANTIERE OPERATIVO GALLERIA		VIABILITÀ PRINCIPALE
	DT - DEPOSITO TEMPORANEO		VIABILITÀ SECONDARIA
	AT - AREA TECNICA		PISTA DI CANTIERE
	AR - CANTIERE DI ARMAMENTO		CORSI D'ACQUA PRINCIPALI
	AS - AREA DI STOCCAGGIO		LIMITE OCCUPAZIONI TEMPORANEE
RECINZIONI E ACCESSI			
Simbolo	Descrizione		
	RECINZIONE IN PLASTICA STAMPATA H = 1,50/2,00 m		
	RECINZIONE IN PANNELLI METALLICI DI RETE ELETTRORALDATA H = 2,00 m		
	ACCESSI ALLE AREE DI CANTIERE		

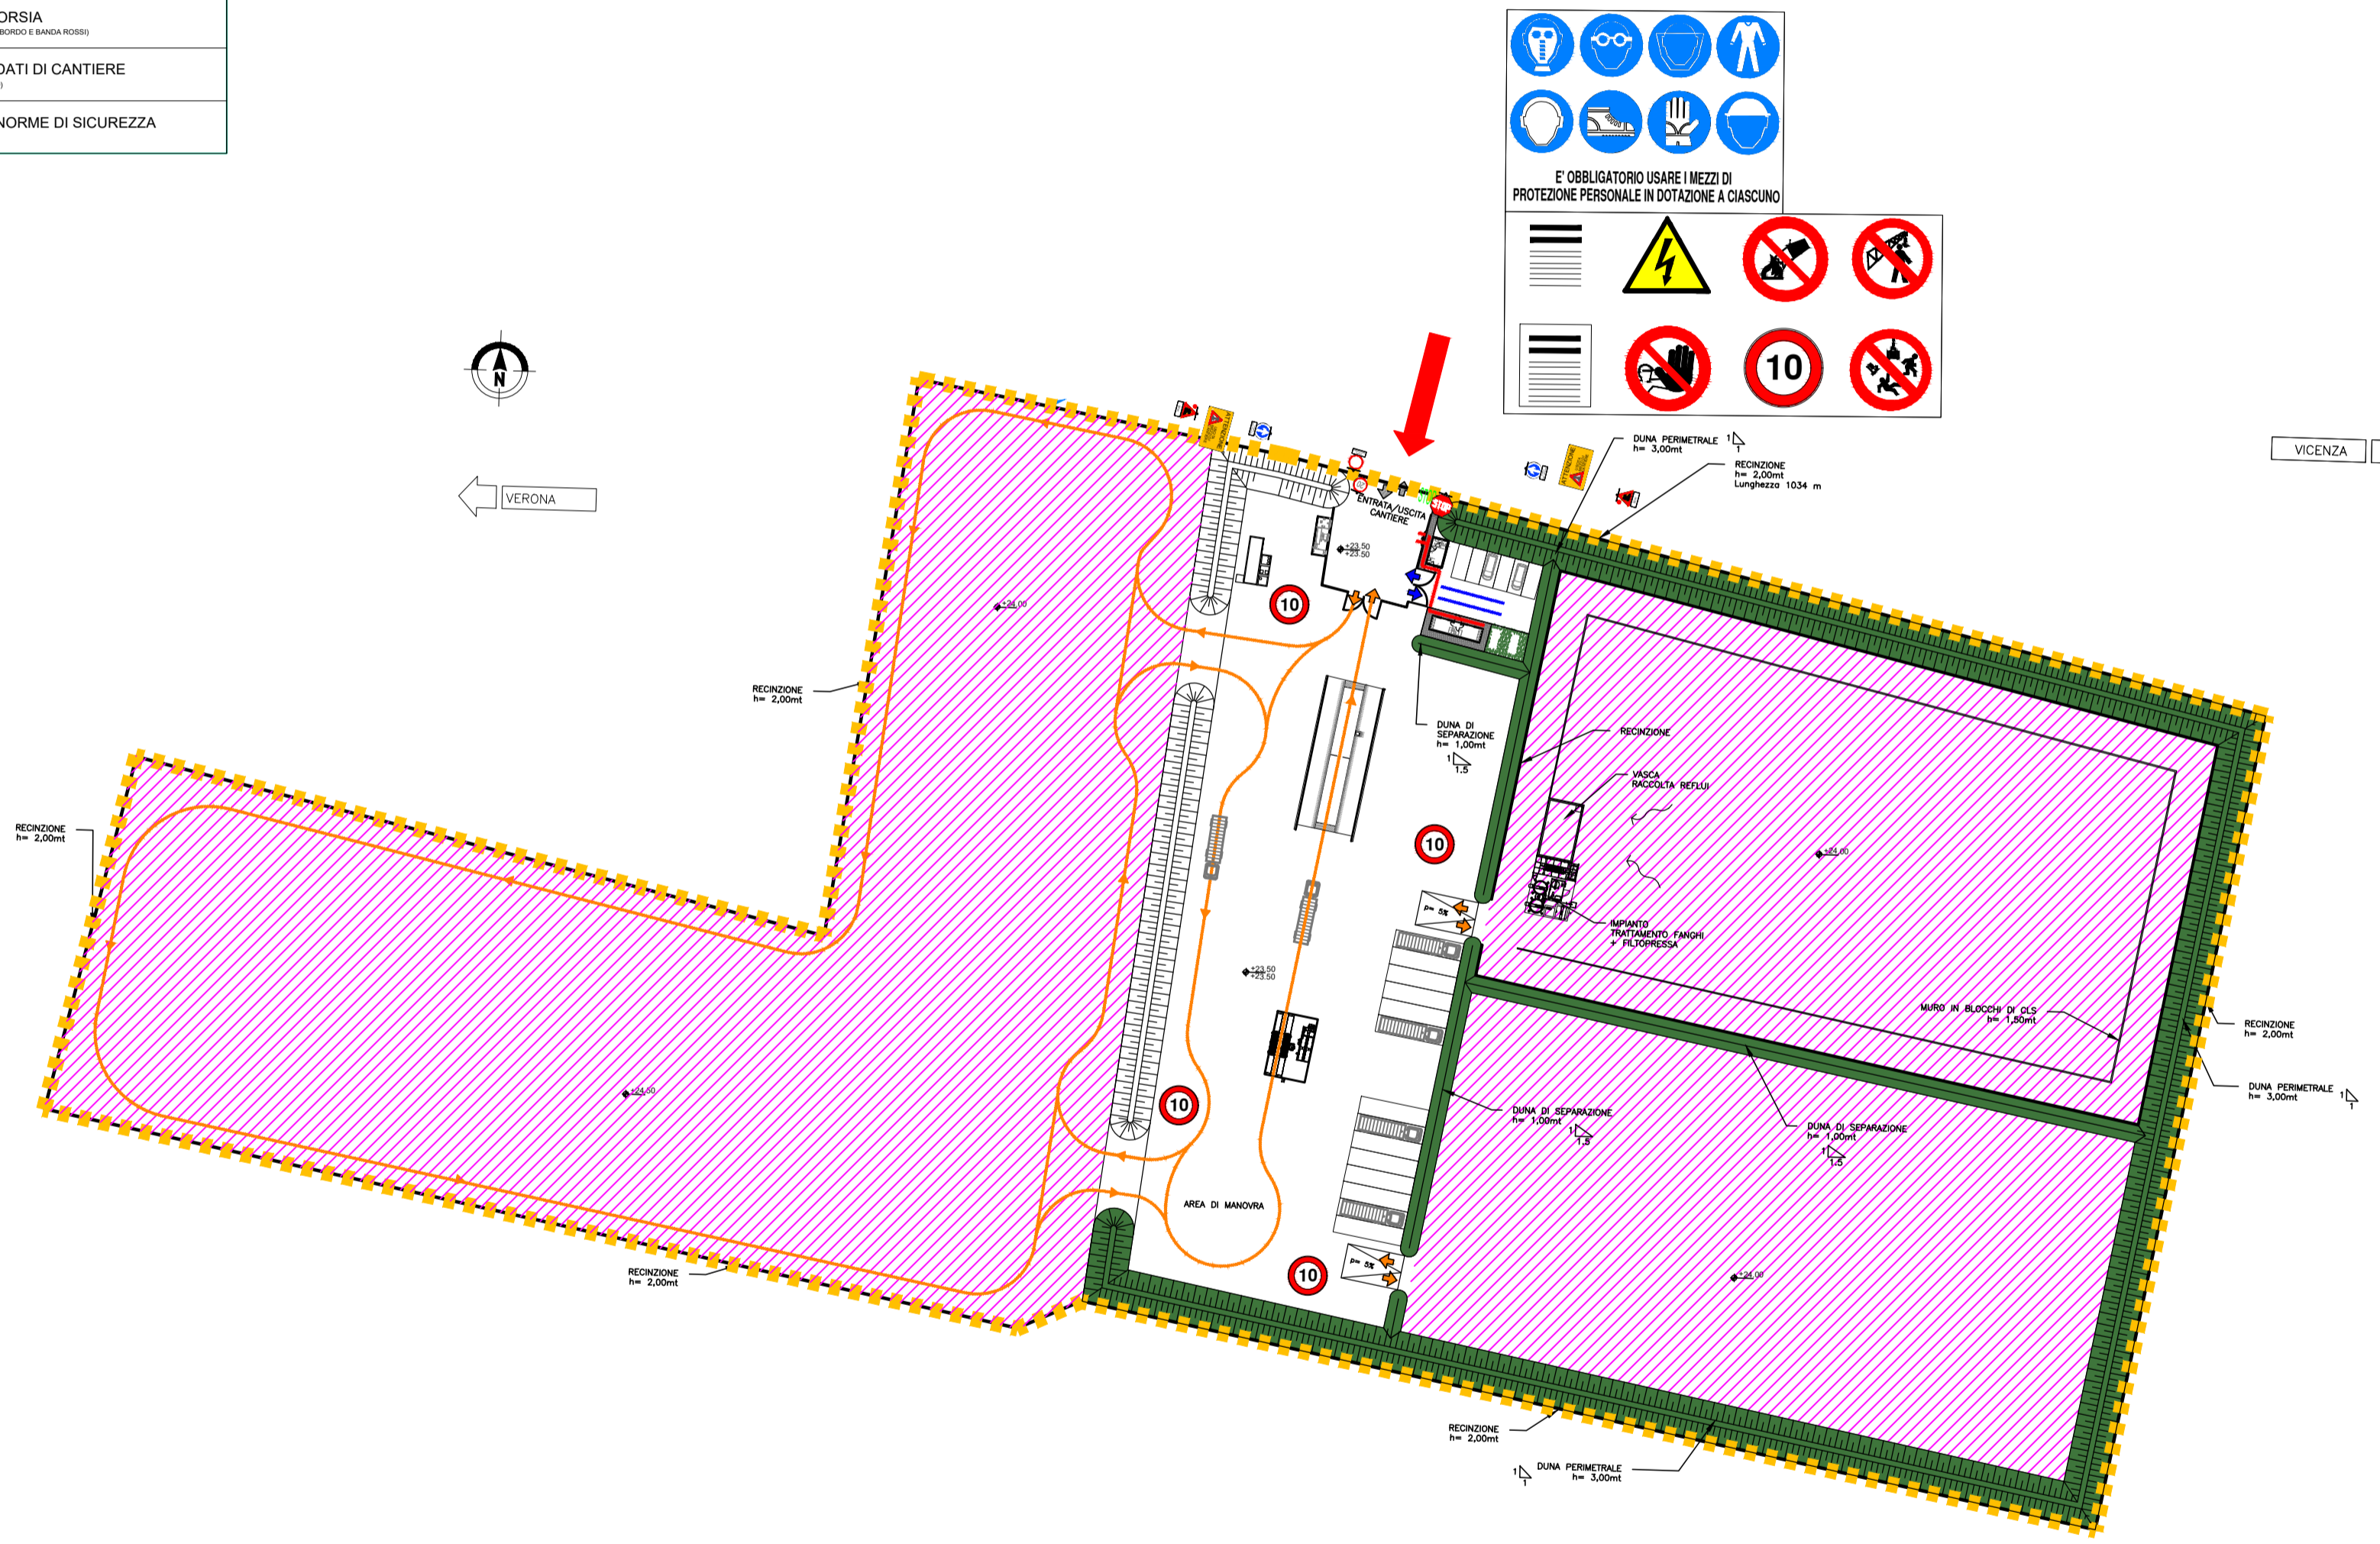

COMMITTENTE:

ALTA - Sorveglianza:

GENERAL CONTRACTOR:

INFRASTRUTTURE FERROVIARIE STRATEGICHE DEFINITE DALLA LEGGE OBIETTIVO N. 443/01  
LINEA A.V. /A.C. TORINO-VENEZIA Tratta VERONA-PADOVA  
Lotto funzionale Verona-Bivio Vicenza  
PROGETTO ESECUTIVO

PIANO DI SICUREZZA E COORDINAMENTO // "Opere in diretta"  
INQUADRAMENTO GENERALE  
AREA DI CANTIERE // CANTIERE OPERATIVO 2.4 BELFIORE

IL RESPONSABILE DEI LAVORI arch. Daniele Didone  Data: LUGLIO 2021	COORDINATORE SICUREZZA IN FASE DI PROGETTAZIONE ing. Alberto Palombarini 	SCALA : VARIE
---	---	------------------

COMMESSA	LOTTO	FASE	ENTE	TIPO DOC.	OPERA/DISCIPLINA	PROGR.	REV.	FOGLIO
IN17	10	E	12	PZ	SZ0000	002	A	11 di 11

	VISTO CONSORZIO IRICAV DUE	
	Firma	Data
		LUGLIO 2021

Progettazione:							
Rev.	Descrizione	Redatto	Data	Verificato	Data	Approvato	Data
00	EMISSIONE	Ing. Alessandra CARTA	LUGLIO 2021	Ing. Alessandra CARTA	LUGLIO 2021	Arch. Daniele Didone	LUGLIO 2021

CIG: 8377957CD1 CUP: J41E9100000009 File: IN1710E12PZSZ000002A.PDF  
Cod. origine:

Progetto cofinanziato dalla Unione Europea