



INQUADRAMENTO 1 di 3

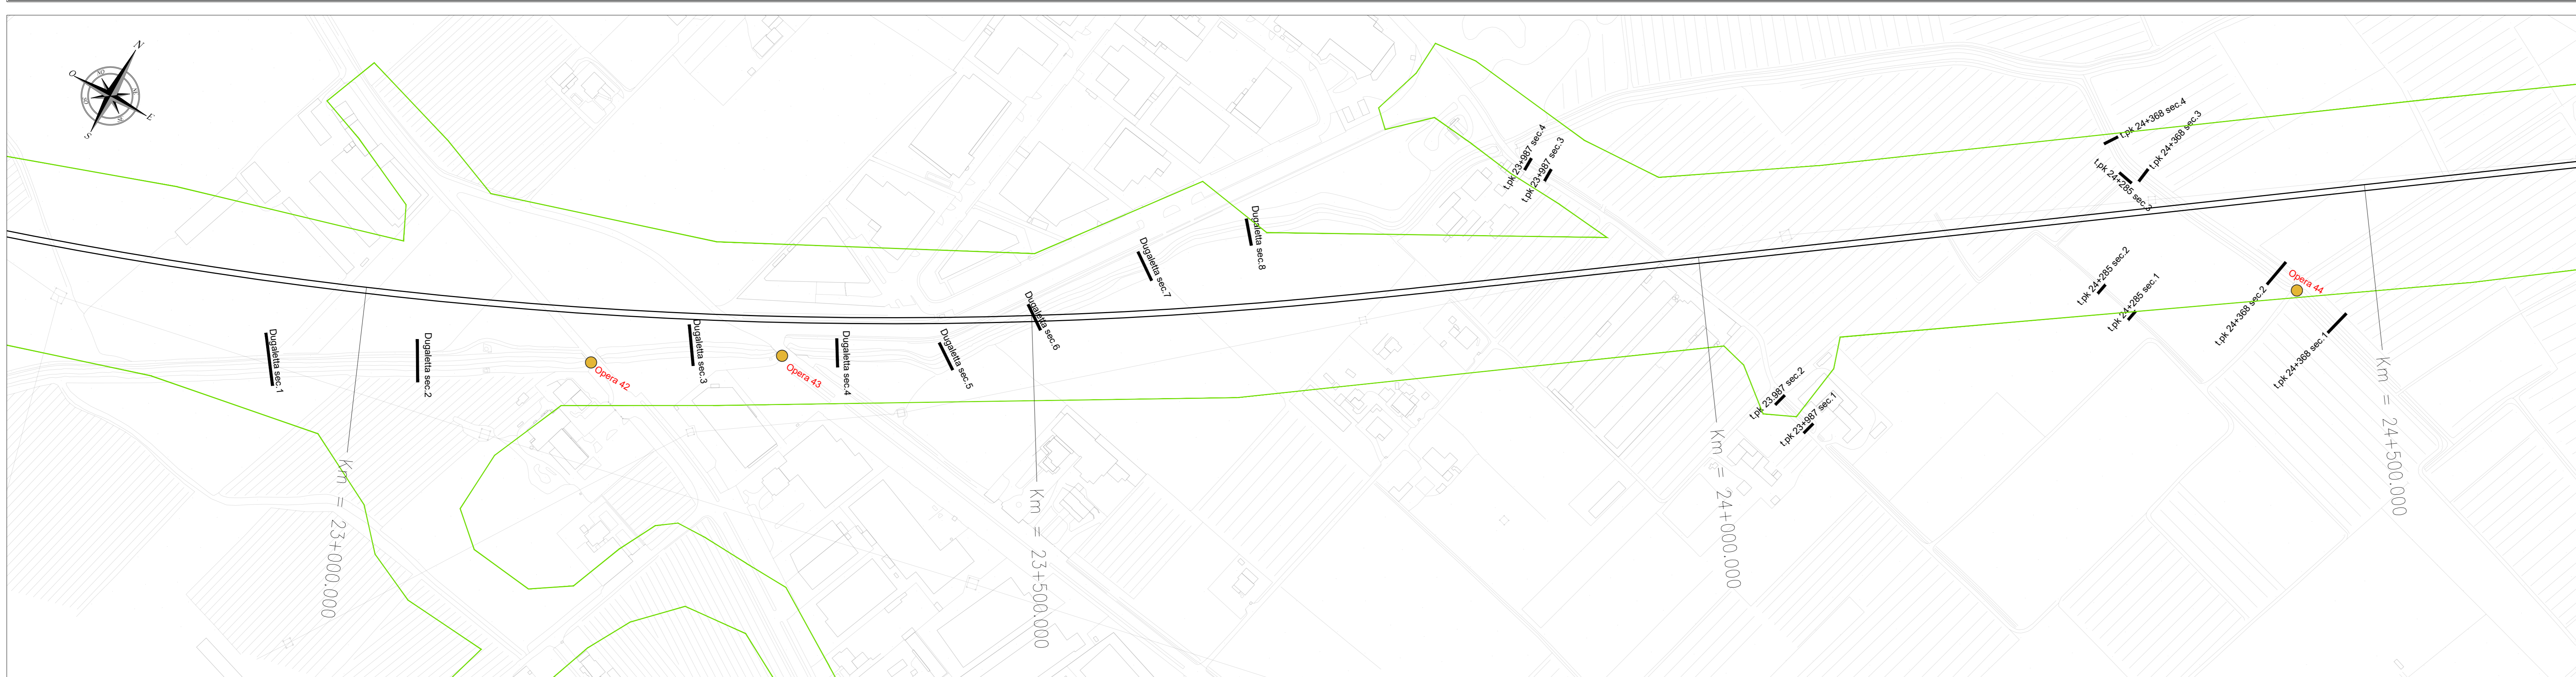


LEGENDA

- Sec.1 Traccia della sezione rilevata con identificativo del corso d'acqua o della pk e del numero sezione
- Opera - Identificativo Opera
- Limite del rilievo celerimetrico
- Asse ferroviario di progetto


PIANTA CHIAVE

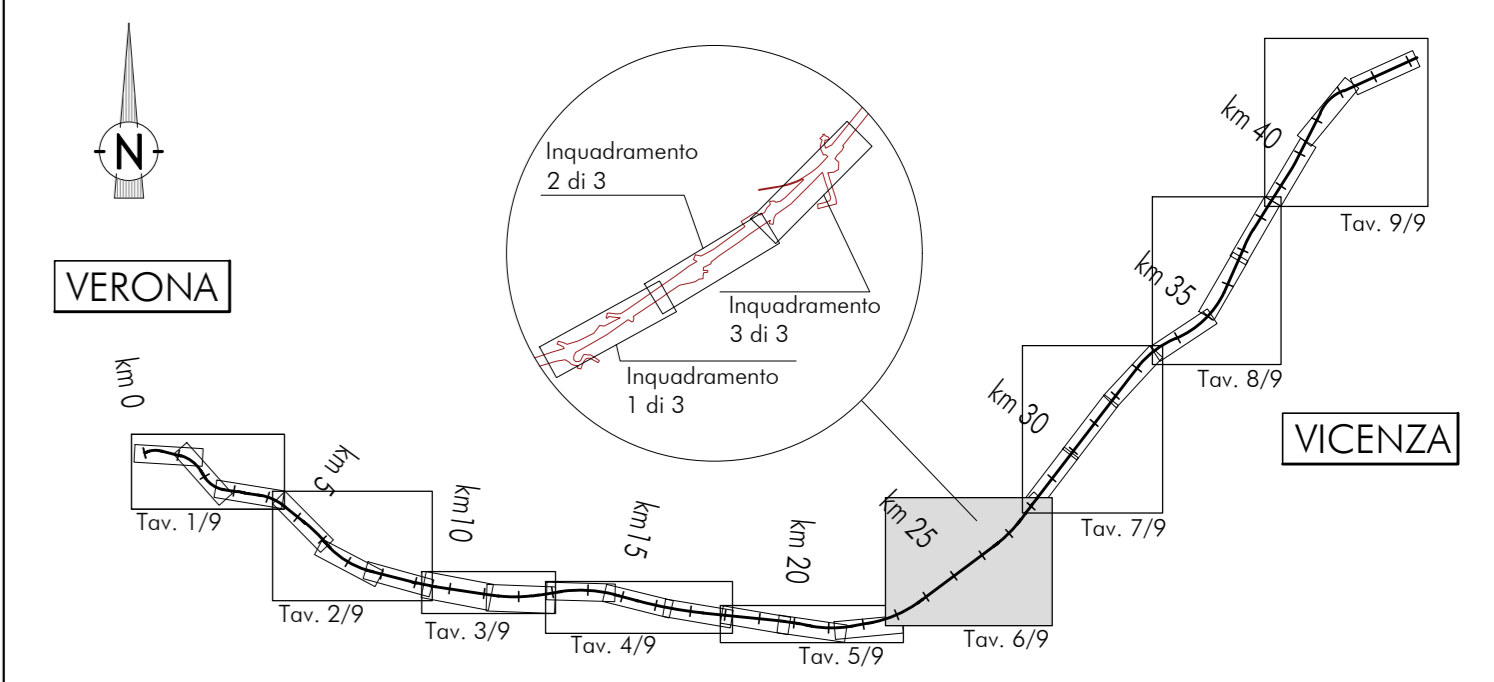


INQUADRAMENTO 2 di 3

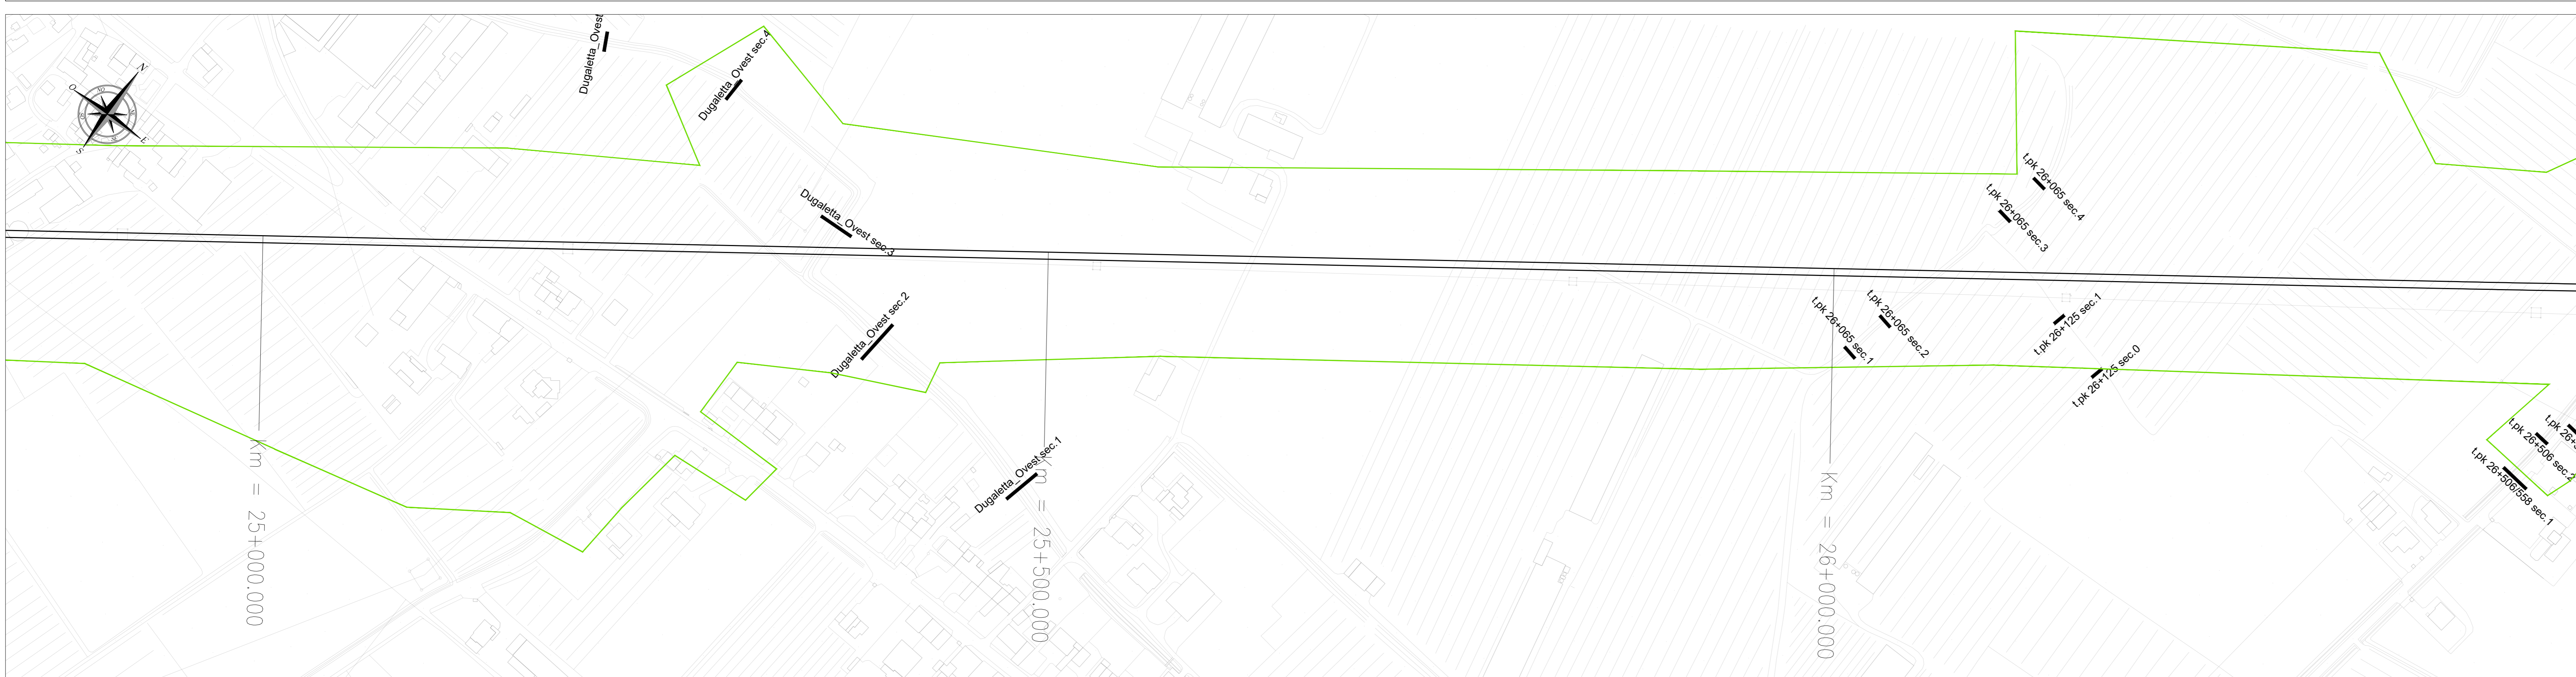

DISEGNI DI RIFERIMENTO	
DESCRIZIONE	CODICE
SEZIONI DA SCOLO DUGALETTA A pk 23+887	IN1710E12R9ID0000035
SEZIONI DA pk 24+285 A SCOLO DUGALETTA OVEST	IN1710E12R9ID0000036
SEZIONI DA pk 26+065 A pk 26+506	IN1710E12R9ID0000037
SEZIONI DA pk 26+558 A pk 26+607	IN1710E12R9ID0000038
SEZIONI DA pk 26+957 A SCOLO CONTERNO	IN1710E12R9ID0000039
SCHEDA OPERE 42-43	IN1710E12R2ID0000019
SCHEDA OPERE 44-45	IN1710E12R2ID0000020
SCHEDA OPERE 46-47	IN1710E12R2ID0000021

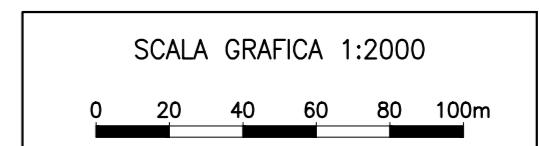

INQUADRAMENTO 3 di 3

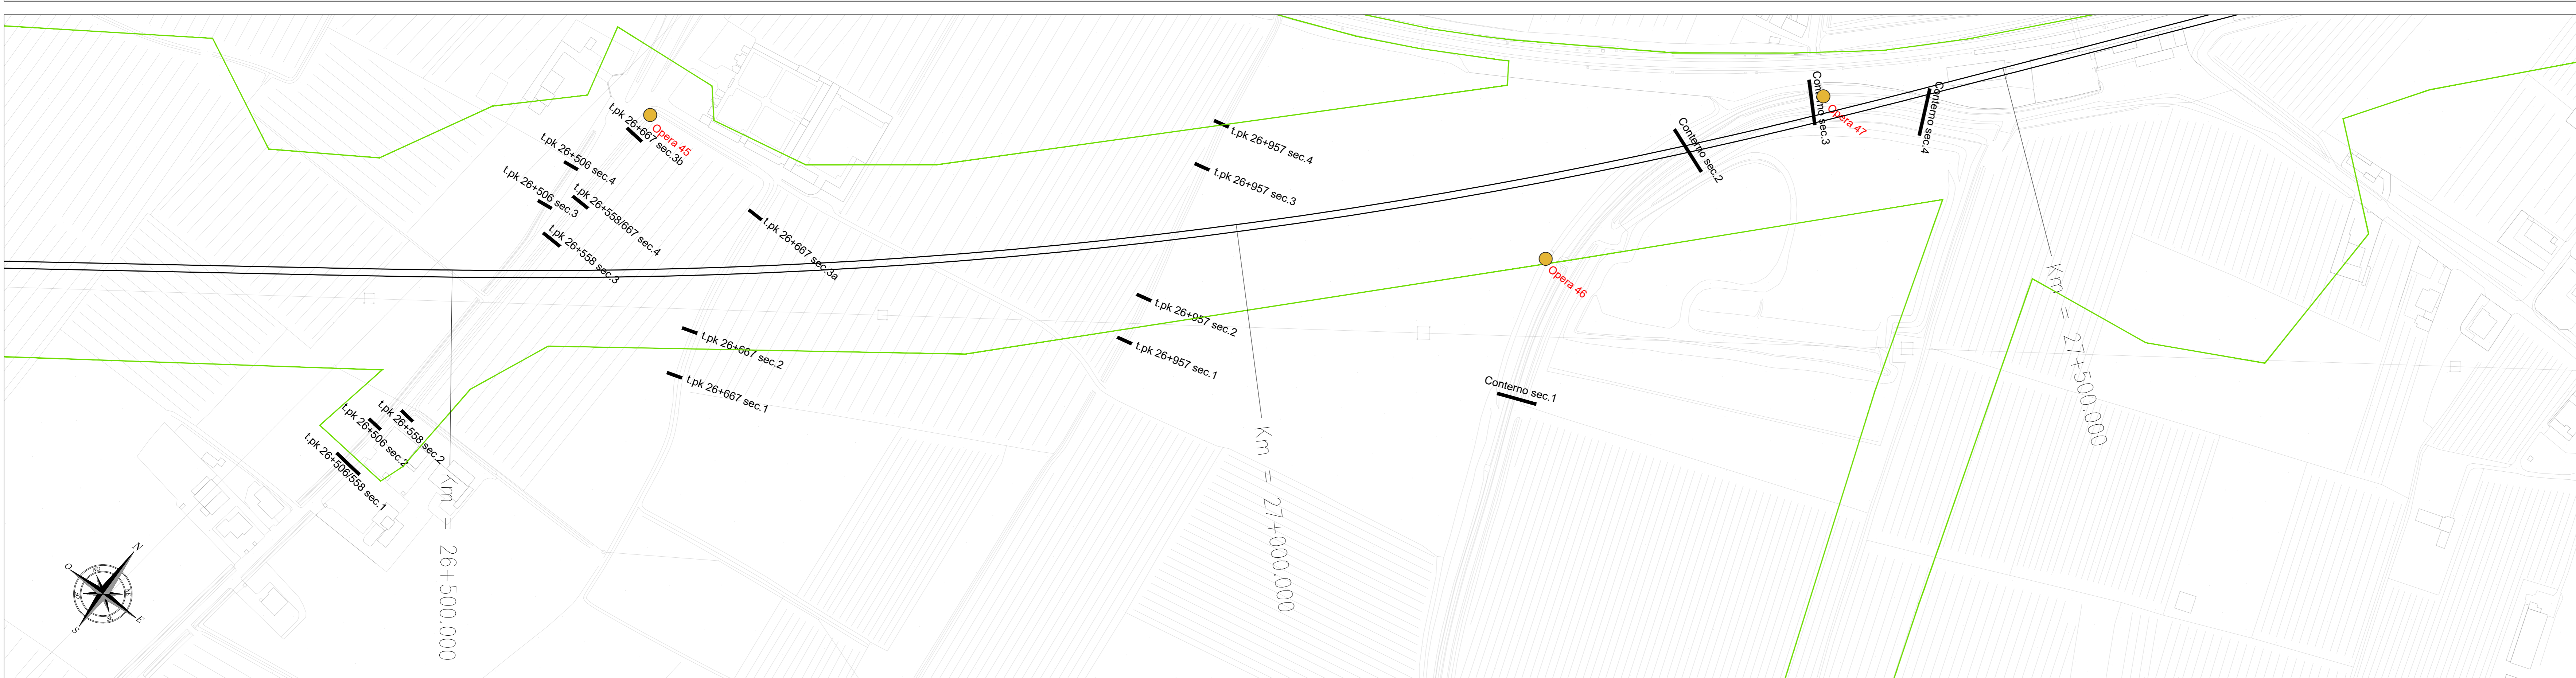

COMMITTENTE: **RFI**  
RETE FERROVIARIA ITALIANA  
GRUPPO FERROVIE DELLO STATO

ALTA SOVRIGLIANZA: **ITALFER**  
GRUPPO FERROVIE DELLO STATO

GENERAL CONTRACTOR: **Conorzio Irico-VV Due**

**INFRASTRUTTURE FERROVIARIE STRATEGICHE DEFINITE DALLA LEGGE OBIETTIVO N. 443/01**  
**LINEA A.V. /A.C. TORINO-VENEZIA Tratta VERONA-PADOVA**  
**Lotto funzionale Verona-Bivio Vicenza**  
**PROGETTO ESECUTIVO**  
PARTE GENERALE  
IDROLOGIA E IDRAULICA  
GENERALE  
DATI TOPOGRAFICI E DOCUMENTAZIONE INTEGRATIVA ACQUISITA PRESSO GLI ENTI IDRAULICI DEL TERRITORIO  
PLANIMETRIE - Tav. 6/9

GENERAL CONTRACTOR: **Iricov Due**  
Gen. Ing. Paolo CARMONA

DIRETTORE LAVORI: **Ing. Luca MANOLINI**

SCALA: **1:2000**

COMMESSA	LOTTO	FASE	ENTE	TIPO DOC.	OPERA/DISCIPLINA	PROG.	REV.	FOLGIO
IN17	04	E	12	R4	100000	004	B	001

Progettazione: **Iricov Due**

Rev.	Descrizione	Redatto	Verificato	Approvato	Data	IL PROGETTISTA
A	PRIMA BASESICHE	10/04/2021	10/04/2021	10/04/2021	10/04/2021	
B	REVISIONI GENERALI	10/04/2021	10/04/2021	10/04/2021	10/04/2021	

Dis. 837797200 - CUP: J18V1000000009 - File: C:\1710E12R9ID0000039\001\001.dwg  
Progetto cofinanziato dalla Unione Europea - Tutti i diritti del presente documento sono riservati. La riproduzione anche parziale è vietata.