




INQUADRAMENTO 1 di 3

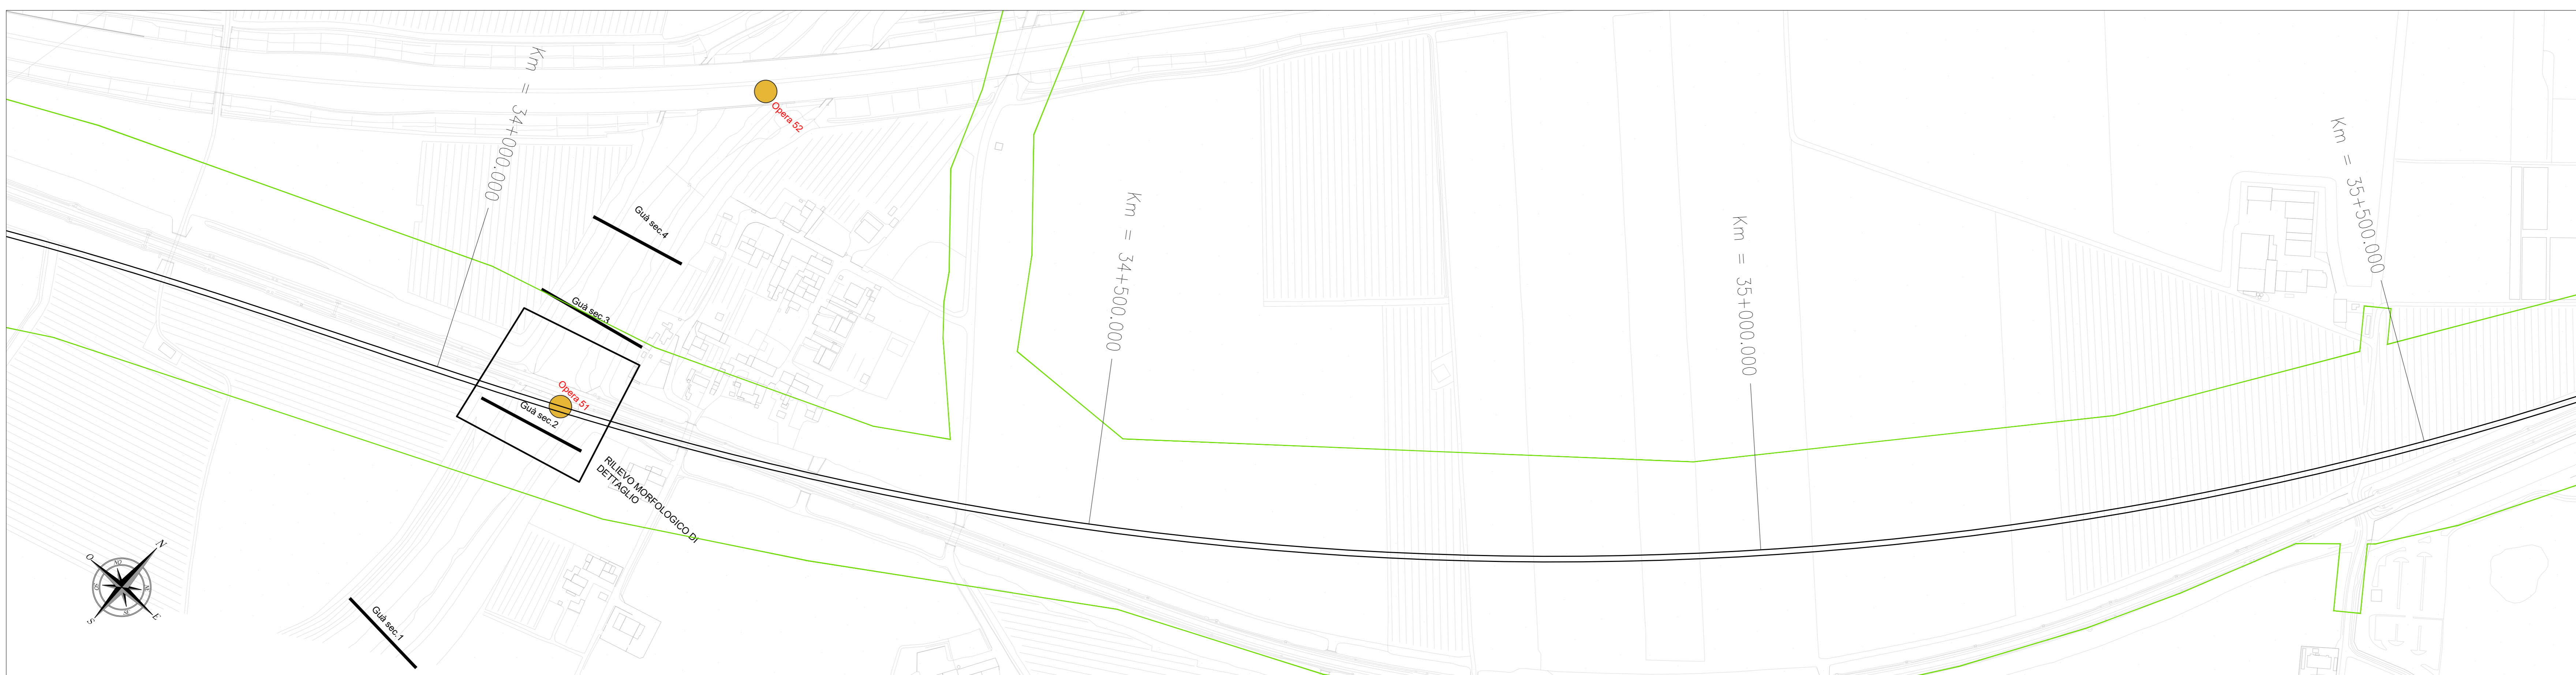

INQUADRAMENTO 2 di 3

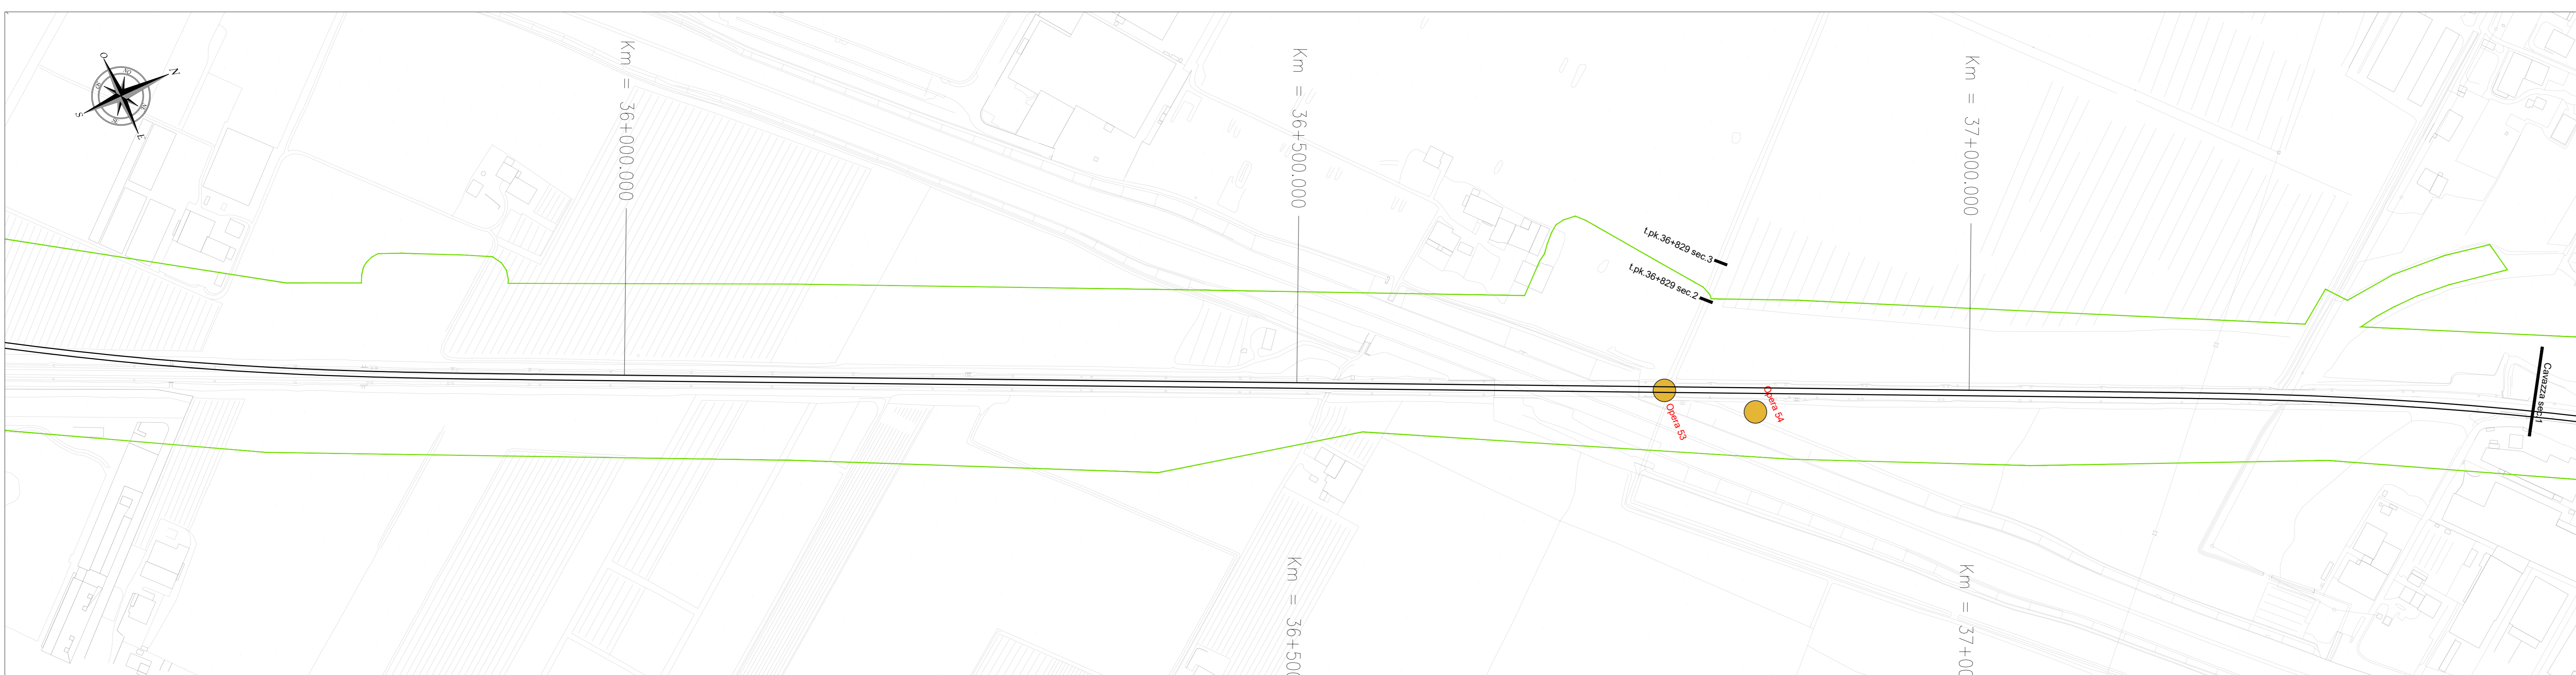


INQUADRAMENTO 3 di 3

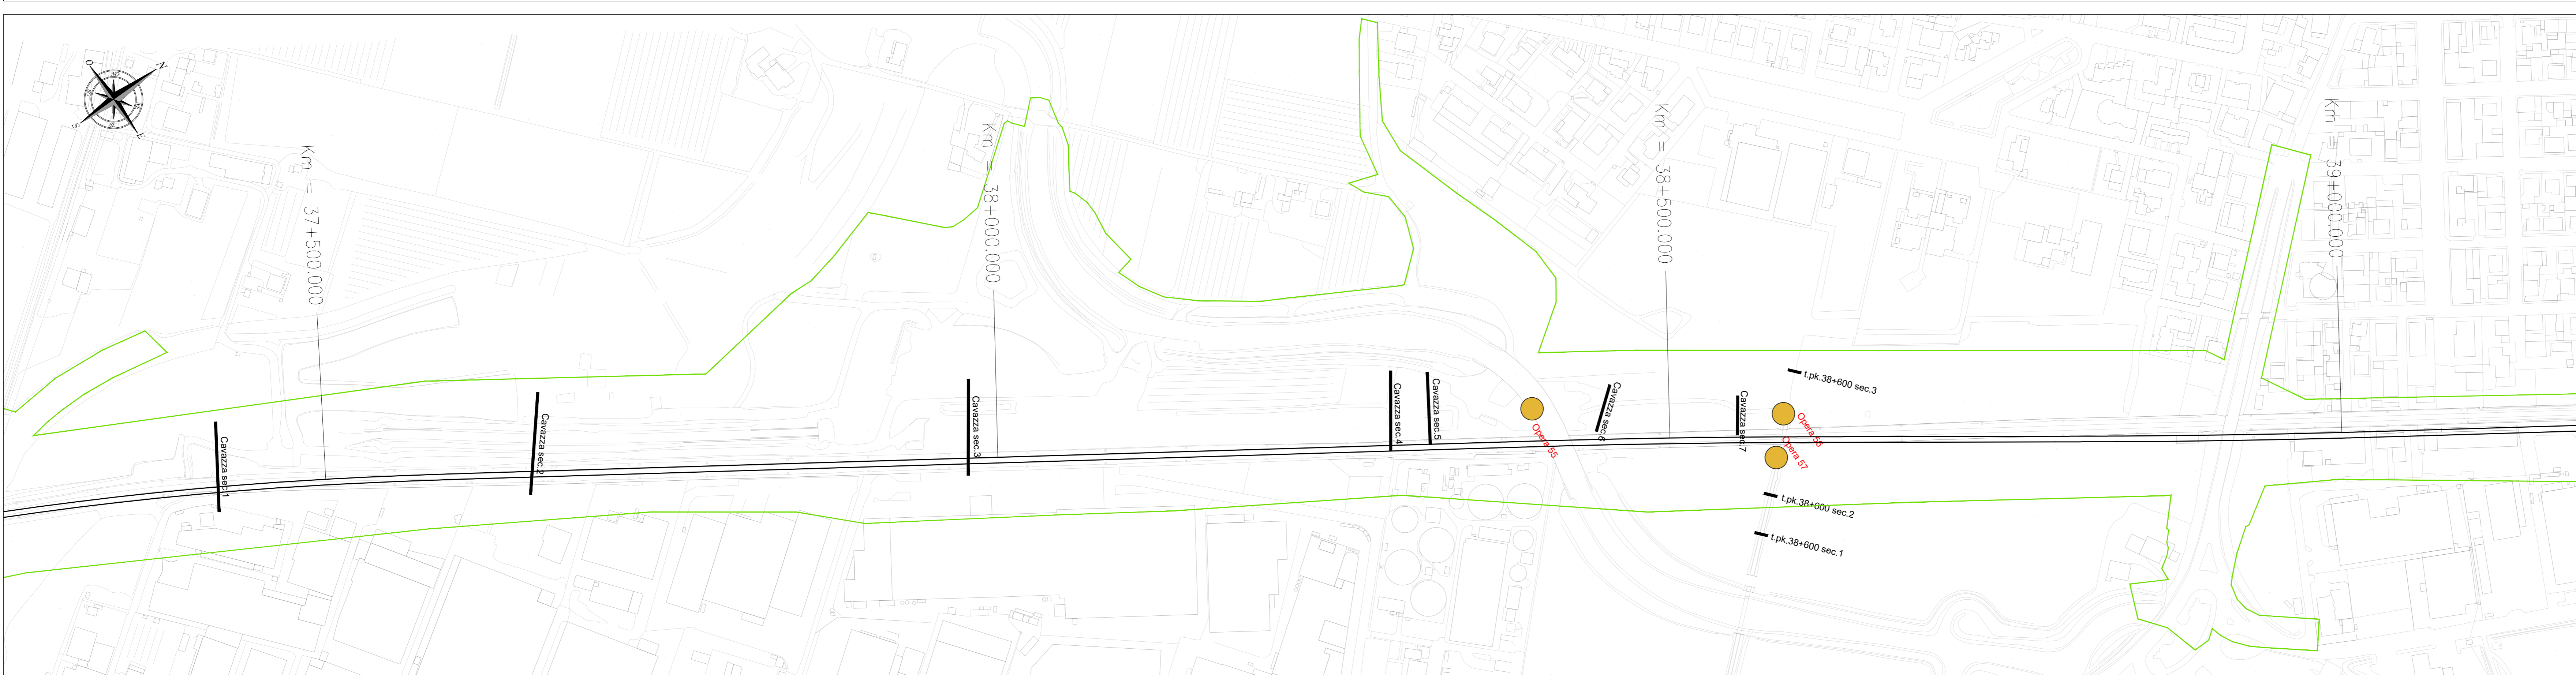

LEGGENDA


- Sec.1 Traccia della sezione rilevata con identificativo del corso d'acqua o della pk e del numero sezione
- Opera - Identificativo Opera
- Limite del rilievo celerimetrico
- Asse ferroviario di progetto

PIANTA CHIAVE

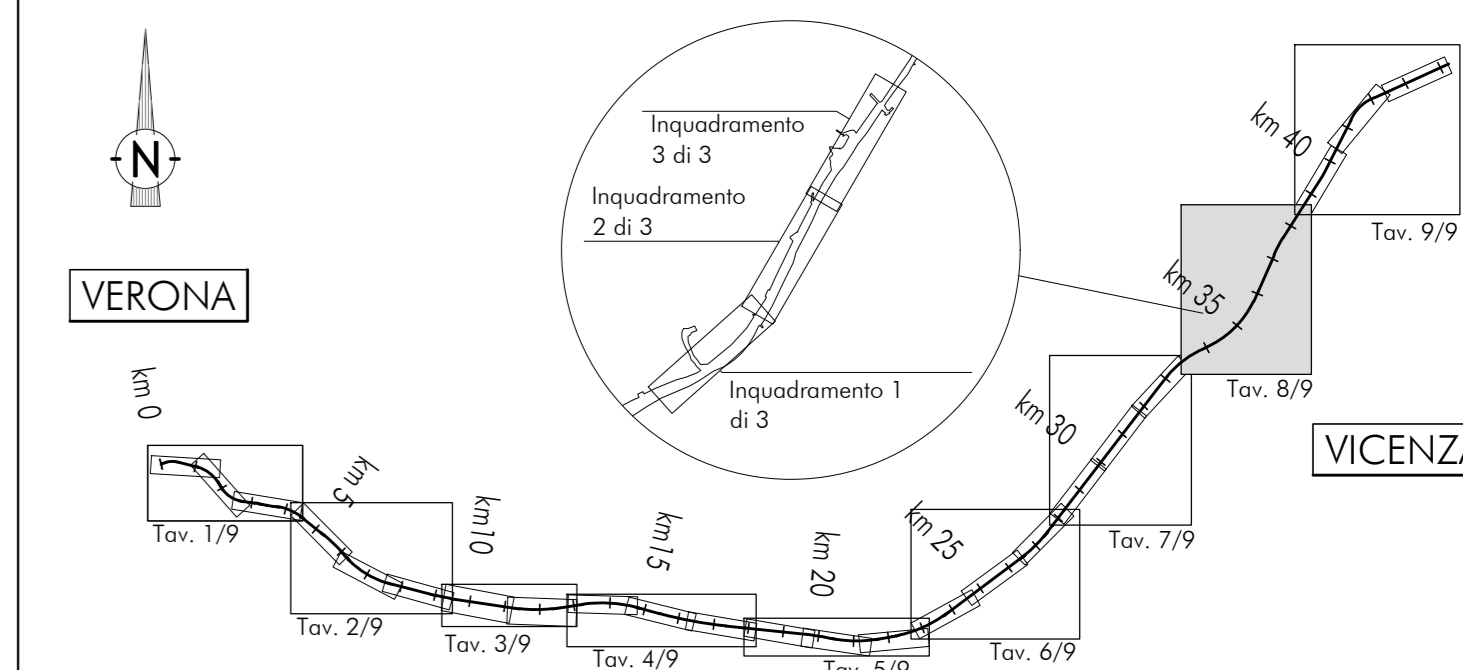

DISEGNI DI RIFERIMENTO

DESCRIZIONE	CODICE
SEZIONI FUME GUA	IN1710E12R9ID0000043
SEZIONI SCOLO CAVAZZA - TAV. 1/2	IN1710E12R9ID0000044
SEZIONI SCOLO CAVAZZA - TAV. 2/2	IN1710E12R9ID0000045
SEZIONI DA pk 36+825 A pk 38+600	IN1710E12R9ID0000046
SCHEDE OPERA 51	IN1710E12R2ID0000025
SCHEDE OPERA 52	IN1710E12R2ID0000026
SCHEDE OPERE 53-55	IN1710E12R2ID0000027
SCHEDE OPERA 54	IN1710E12R2ID0000028
SCHEDE OPERE 56-57	IN1710E12R2ID0000029

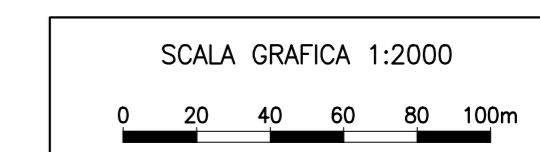

COMMITTENTE:

ALTA SOVRIGLIANZA:

GENERAL CONTRACTOR:

**INFRASTRUTTURE FERROVIARIE STRATEGICHE DEFINITE DALLA LEGGE OBBIETTIVO N. 443/01**  
**LINEA A.V. /A.C. TORINO-VENEZIA Tratta VERONA-PADOVA**  
**Lotto funzionale Verona-Bivio Vicenza**  
**PROGETTO ESECUTIVO**  
 PARTE GENERALE  
 IDROLOGIA E IDRAULICA  
 GENERALE  
 DATI TOPOGRAFICI E DOCUMENTAZIONE INTEGRATIVA ACQUISITA PRESSO GLI ENTI IDRAULICI DEL TERRITORIO  
 PLANIMETRIE - TAV B/9

GENERAL CONTRACTOR: Irico TV Due  
 Ing. Paolo CARBONIA  
 Direttore Lavori: Paolo Carbonia  
 Scala: 1:2000

COMMESSA	LOTTO	FO	E	12	R4	OPERA/DISCIPLINA	PROG.	REV.	B	FOGLIO
IN17	10	E	12	R4	OPERA/DISCIPLINA	PROG.	REV.	B		

Progettazione:

Rev.	Descrizione	Redatto	Data	Verificato	Data	Approvato	Data	IL PROGETTISTA
A	PRIMA ESERCIZIO	L. Carbonia	Mar 2021	P. Carbonia	Mar 2021		Mar 2021	
B	REVISIONE GENERALE	L. Carbonia	Apr 2021	P. Carbonia	Apr 2021		Apr 2021	

Dis. 837797201 | CUP: J11E1100000009 | Firma: Irico TV Due | Data: Aprile 2021

Progetto cofinanziato dalla Unione Europea | Tutti i diritti del presente documento sono riservati. La riproduzione anche parziale è vietata.