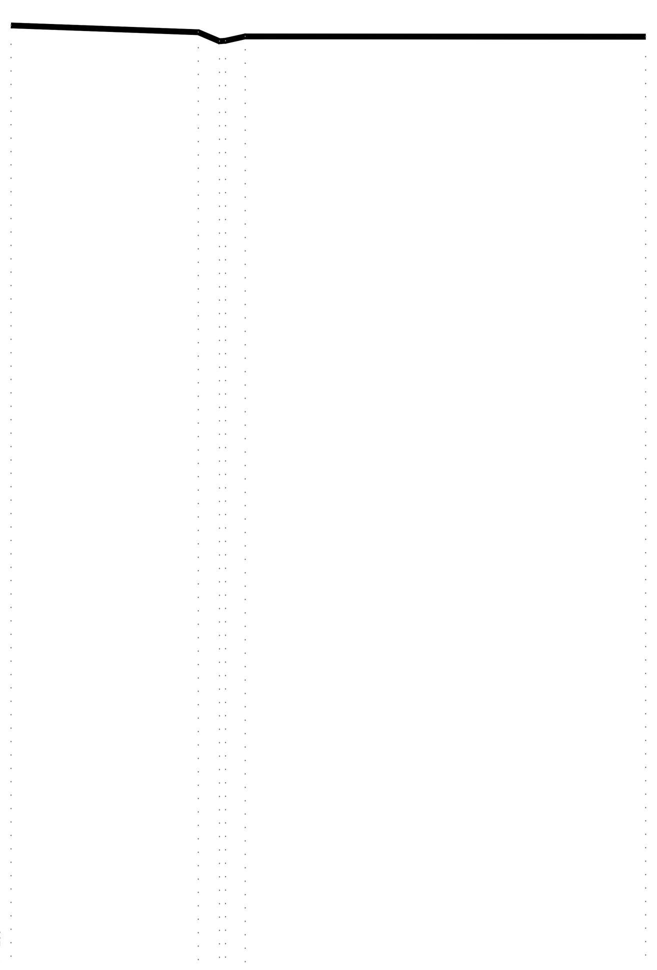

DEV. PK 5+350 Sec 1

0.00 — 200

PICCHETTO	1	2	3	4	5	6
DISTANZE PROGRESSIVE	0.00	8.38	9.32	9.59	10.47	28.38
DISTANZE PARZIALI	8.38	0.95	0.27	0.88	17.91	
QUOTE	46.50	46.19	45.79	45.81	46.00	45.99

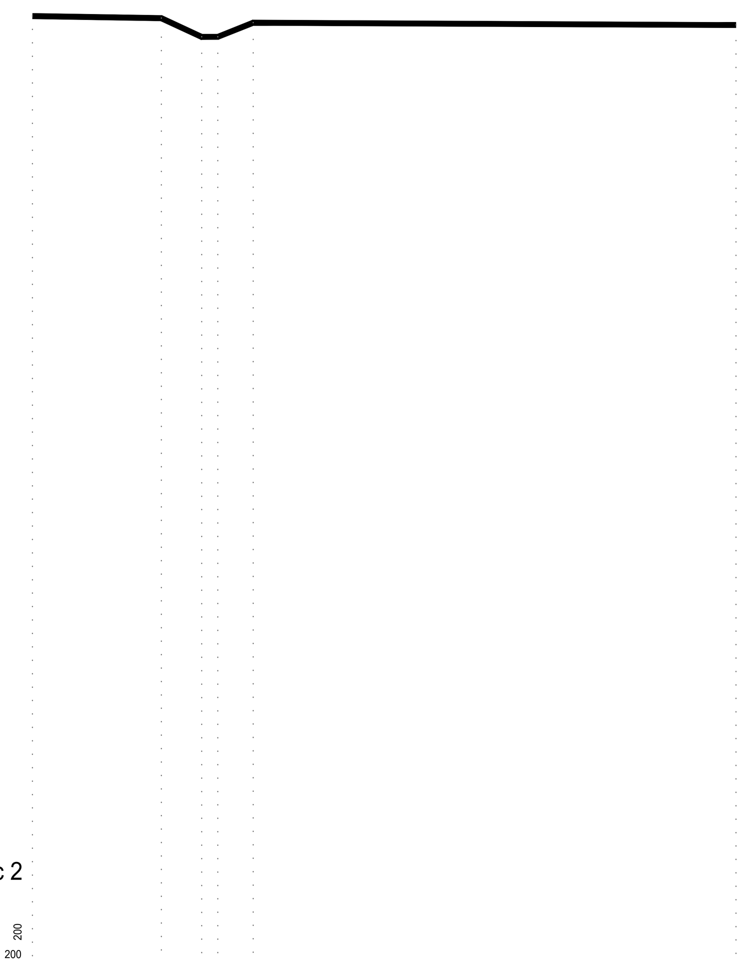

DEV. PK 5+350 Sec 2

0.00 — 200

PICCHETTO	1	2	3	4	5	6
DISTANZE PROGRESSIVE	0.00	5.76	7.57	8.28	9.87	31.46
DISTANZE PARZIALI	5.76	1.80	0.72	1.58	21.59	
QUOTE	46.61	46.51	45.67	45.68	46.31	46.20

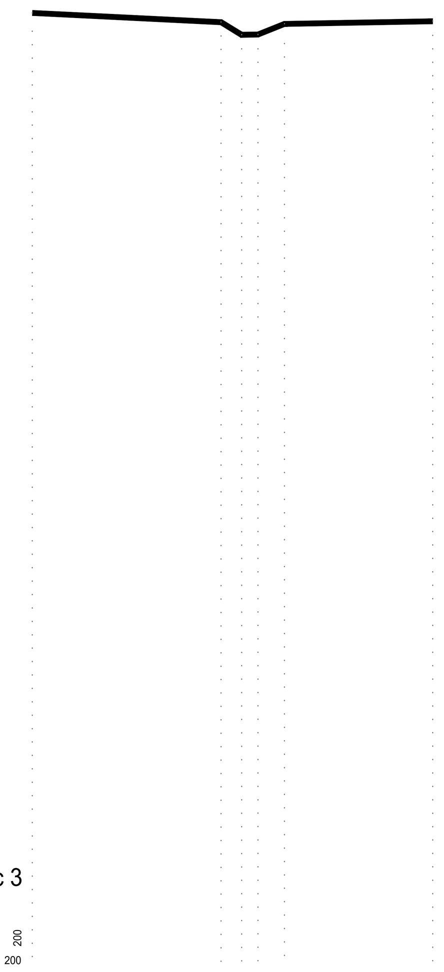

DEV. PK 5+350 Sec 3

0.00 — 200

PICCHETTO	1	2	3	4	5	6
DISTANZE PROGRESSIVE	0.00	8.44	9.36	10.09	11.28	17.90
DISTANZE PARZIALI	8,44	0.92	0.73	1.19	6.63	
QUOTE	47.05	46.64	46.08	46.09	46.57	46.69

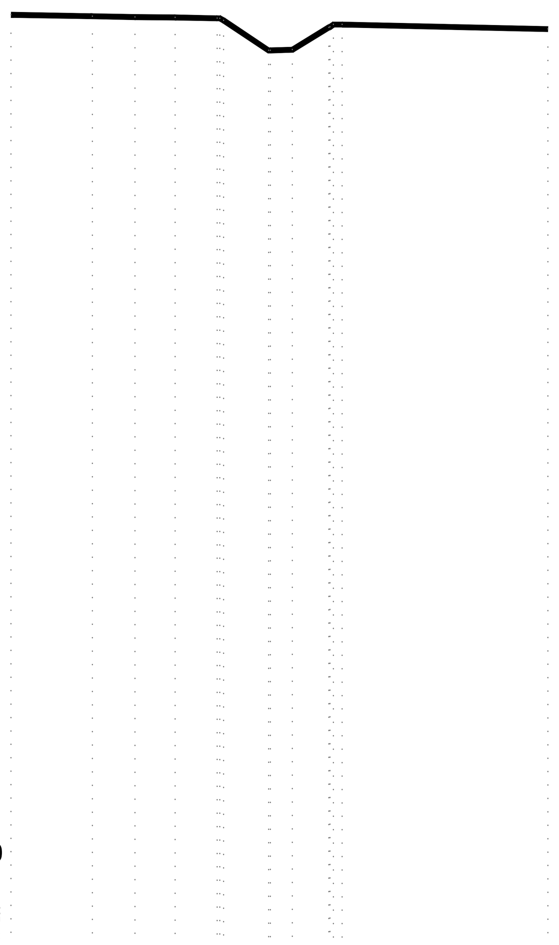

DEV.F.NUOVA SEC.0

0.00 — 200

DISTANZE PROGRESSIVE	0.00 · 3.63 · 5.54 · 7.34 · [illegible] · 11.60 · 12.58 · [illegible] · 14.81 · 24.01
DISTANZE PARZIALI	3.63 · 1.91 · 1.80 · 1.87 · 0.17 · 2.01 · 0.98 · 1.63 · [illegible] · 9.20
QUOTE	45.86 · 45.80 · 45.76 · 45.75 · [illegible] · 44.27 · 44.30 · [illegible] · 45.43 · 45.23

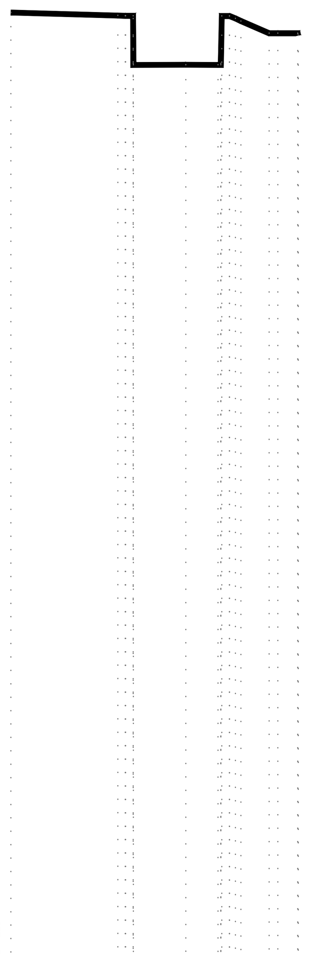

DEV.F.NUOVA SEC.1

0.00 — 200

DISTANZE PROGRESSIVE	0.00 · 4.78 · [illegible] · 5.48 · 7.82 · [illegible] · 11.55 · 11.94 · 12.83
DISTANZE PARZIALI	4.78 · [illegible] · 2.34 · 1.44 · [illegible] · 1.26 · 0.39 · 0.89
QUOTE	46.68 · [illegible] · 44.34 · [illegible] · 45.75 · 45.25

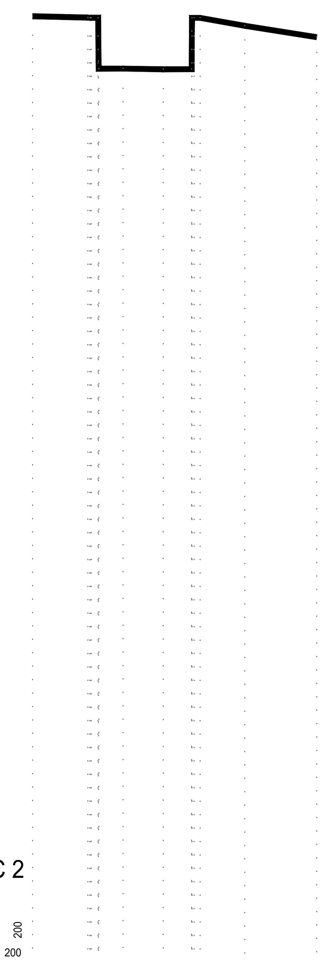

DEV.F.NUOVA SEC 2

0.00 — 200

DISTANZE PROGRESSIVE	0.00 · [illegible] · 2.96 · 4.05 · 5.84 · [illegible] · 7.49 · 9.49 · 12.71
DISTANZE PARZIALI	2.47 · [illegible] · 1.09 · 1.79 · 1.27 · [illegible] · 2.00 · 3.22
QUOTE	46.52 · [illegible] · 44.18 · 44.15 · [illegible] · 46.09 · 45.58

DEV.F.NUOVA SEC 3

0.00 — 200

DISTANZE PROGRESSIVE	0.00 · [illegible] · 0.78 · 1.88 · [illegible] · 6.16 · 6.88 · 16.12
DISTANZE PARZIALI	[illegible] · 1.10 · [illegible] · 1.32 · [illegible] · 0.72 · 9.24
QUOTE	45.39 · 45.48 · [illegible] · 45.16 · 45.26

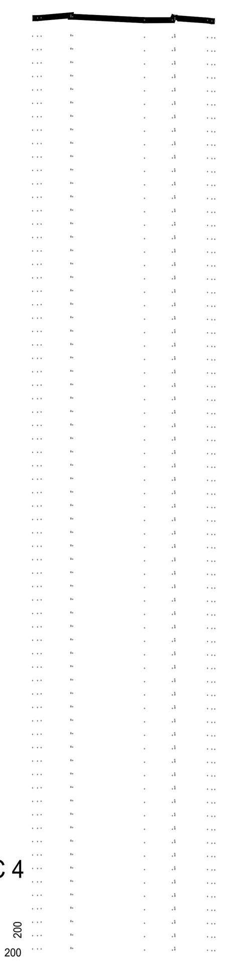

DEV.F.NUOVA SEC 4

0.00 — 200

DISTANZE PROGRESSIVE	[illegible] · 1.71 · 5.00 · [illegible]
DISTANZE PARZIALI	[illegible] · 1.33 · [illegible] · 3.21 · 1.24 · [illegible] · 1.45 · [illegible]
QUOTE	[illegible] · 46.34 · [illegible]

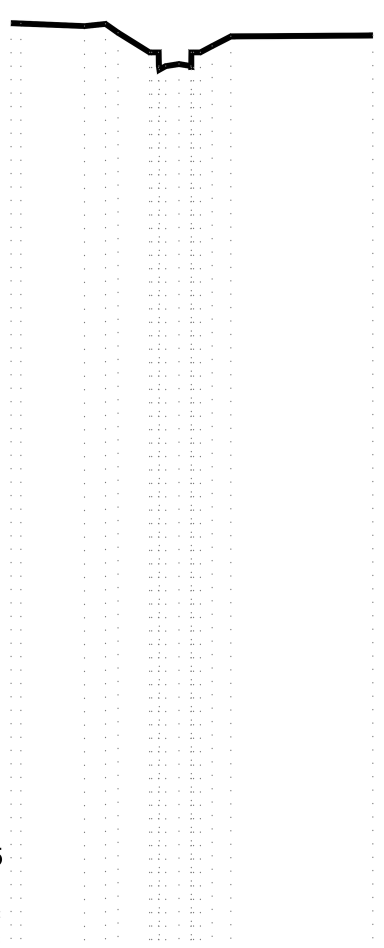

DEV.F.NUOVA SEC 5

0.00 — 200

DISTANZE PROGRESSIVE	0.00 · 0.45 · 3.29 · 4.23 · 4.79 · [illegible] · 7.51 · [illegible] · 9.00 · 9.84 · 16.19
DISTANZE PARZIALI	0.45 · 2.84 · 0.94 · 0.56 · 1.41 · [illegible] · 0.84 · 6.35
QUOTE	45.66 · 45.64 · 45.53 · 45.63 · 45.23 · [illegible] · 43.84 · [illegible] · 44.64 · 45.07 · 45.11

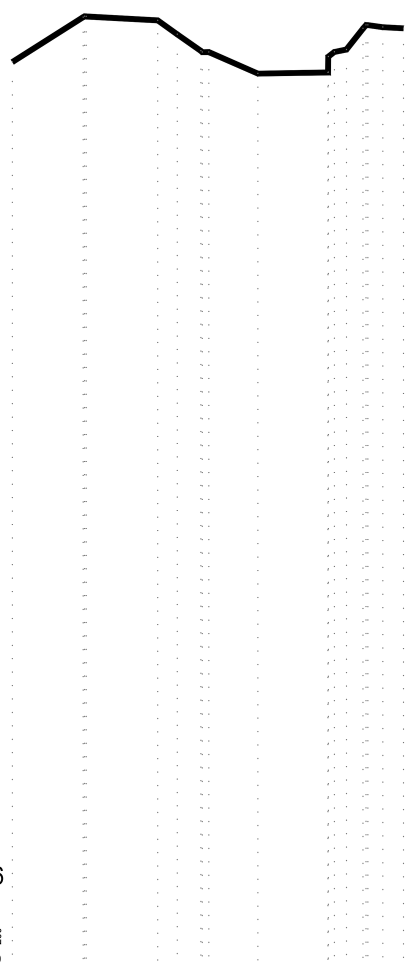

DEV.F.NUOVA SEC 6

0.00 — 200

DISTANZE PROGRESSIVE	0.00 · [illegible] · 6.51 · 7.37 · [illegible] · 10.98 · 14.13 · 14.94 · [illegible] · 16.57 · 17.49
DISTANZE PARZIALI	3.17 · 0.07 · 3.20 · 0.87 · 1.06 · [illegible] · 2.19 · 3.14 · [illegible] · 0.74 · [illegible] · 0.92
QUOTE	44.75 · [illegible] · 46.61 · 45.99 · [illegible] · 44.24 · [illegible] · 46.31 · 46.26

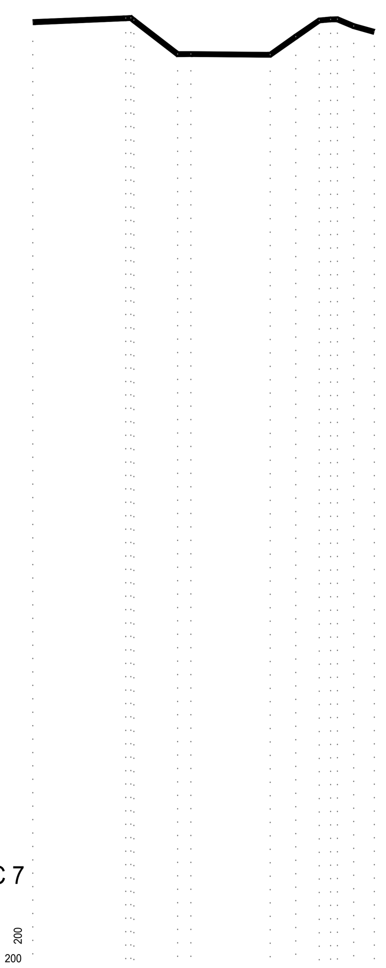

DEV.F.NUOVA SEC 7

0.00 — 200

DISTANZE PROGRESSIVE	0.00 · [illegible] · 6.47 · 7.07 · 10.61 · 11.76 · 12.81 · [illegible] · 14.35 · 15.27
DISTANZE PARZIALI	4.15 · [illegible] · 1.96 · 0.59 · 3.55 · 1.15 · 1.05 · [illegible] · 0.73 · 0.92
QUOTE	46.53 · [illegible] · 45.11 · 45.11 · 45.07 · 45.89 · 46.61 · [illegible] · 46.36 · 46.10

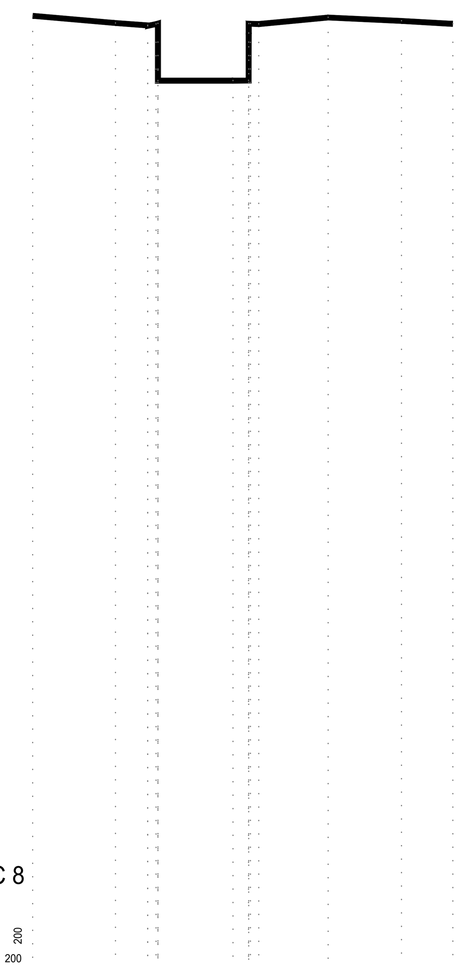

DEV.F.NUOVA SEC 8

0.00 — 200

DISTANZE PROGRESSIVE	0.00 · 3.69 · 5.13 · [illegible] · 8.95 · [illegible] · 10.09 · 13.20 · 16.47 · 18.76
DISTANZE PARZIALI	3.69 · 1.44 · [illegible] · 3.35 · 0.70 · [illegible] · 3.10 · 3.27 · 2.29
QUOTE	46.82 · 46.49 · [illegible] · 43.92 · [illegible] · 46.45 · 46.74 · 46.59 · 46.46

DISEGNI DI RIFERIMENTO

DESCRIZIONE	CODICE
DATI TOPOGRAFICI E DOCUMENTAZIONE INTEGRATIVA ACQUISITA PRESSO GLI ENTI IDRAULICI DEL TERRITORIO PLANIMETRIE - TAV 2/9	IN1710EI2R6ID0000002

SCALA GRAFICA 1:200

0 2 4 6 8 10m

COMMITTENTE: RFI RETE FERROVIARIA ITALIANA GRUPPO FERROVIE DELLO STATO

ALTA SORVEGLIANZA: ITALFERR GRUPPO FERROVIE DELLO STATO

GENERAL CONTRACTOR: Consorzio IricAV Due

INFRASTRUTTURE FERROVIARIE STRATEGICHE DEFINITE DALLA LEGGE OBIETTIVO N. 443/01

LINEA A.V. /A.C. TORINO-VENEZIA Tratta VERONA-PADOVA

Lotto funzionale Verona-Bivio Vicenza

PROGETTO ESECUTIVO

PARTE GENERALE

IDROLOGIA E IDRAULICA

GENERALE

DATI TOPOGRAFICI E DOCUMENTAZIONE INTEGRATIVA ACQUISITA PRESSO GLI ENTI IDRAULICI DEL TERRITORIO
SEZIONI DA pk 5+350 A pk 6+600

GENERAL CONTRACTOR		DIRETTORE LAVORI	SCALA :
IL PROGETTISTA INTEGRATORE Ing. Giovanni MALAVENDA Venezia n. 4289 Data: Aprile 2021	Consorzio Iricav Due ing. Paolo CARMONA Data: Aprile 2021		1:200

COMMESSA	LOTTO	FASE	ENTE	TIPO DOC.	OPERA/DISCIPLINA	PROGR.	REV.	FOGLIO
IN17	10	E	I2	R9	ID0000	007	B	DI

	VISTO CONSORZIO IRICAV DUE	
Consorzio IricAV Due	Firma	Data
	ing. Luca RANDOLFI	Aprile 2021

Progettazione :

Rev.	Descrizione	Redatto	Data	Verificato	Data	Approvato	Data	IL PROGETTISTA
A	PRIMA EMISSIONE	V. Corsini	Mar 2021	M. Foccioli	Mar 2021	S. Flora	Mar 2021	ING. SILVANO FLORA N.2502
B	REVISIONE GENERALE	V. Corsini	Apr 2021	M. Foccioli	Apr 2021	S. Flora	Apr 2021	Data: Aprile 2021

CIG. 8377957CD1 | CUP: J41E91000000009 | File: IN1710EI2R9ID0000007B.DWG | Cod. origine: IN1710EI2R9ID0000007B

Progetto cofinanziato dalla Unione Europea

Scala di plot:

TUTTI I DIRITTI DEL PRESENTE DOCUMENTO SONO RISERVATI: LA PRODUZIONE ANCHE PARZIALE È VIETATA