SIF. PK 7+183 SEC.0

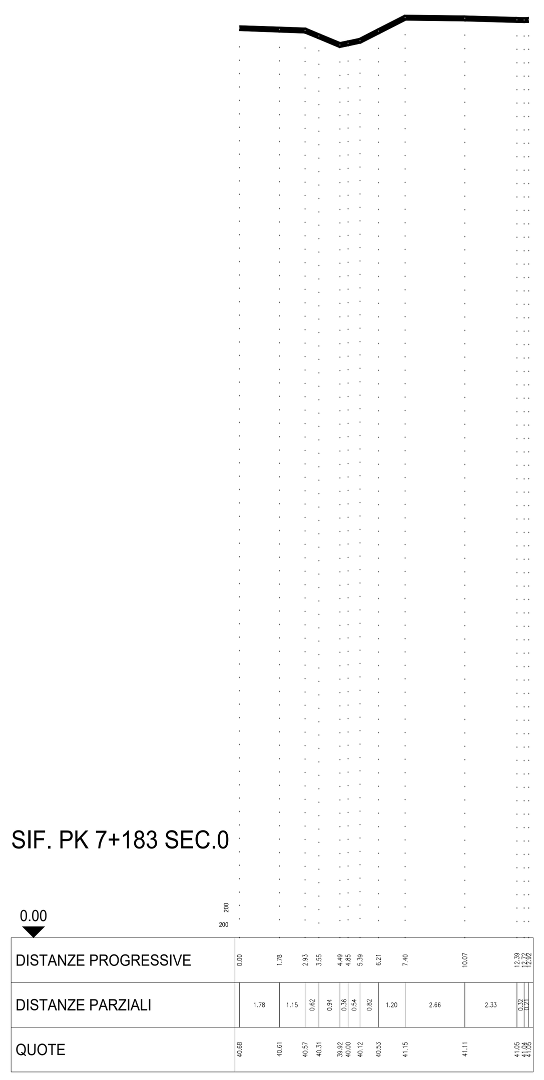

SIF. PK 7+183 SEC.1

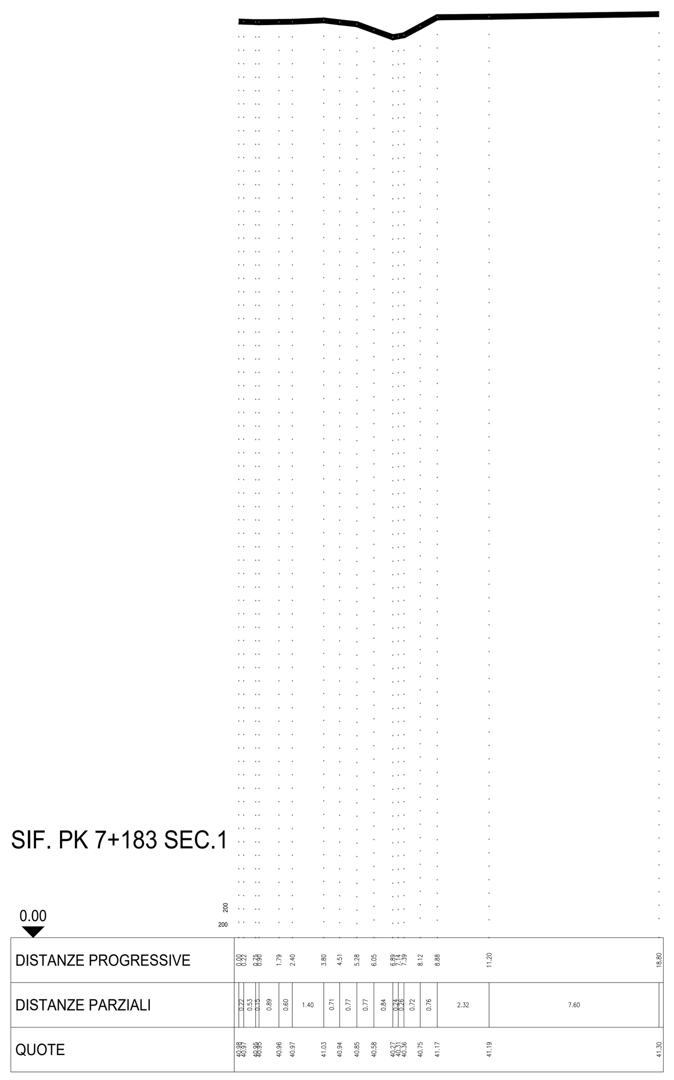

SIF. PK 7+183 SEC.2

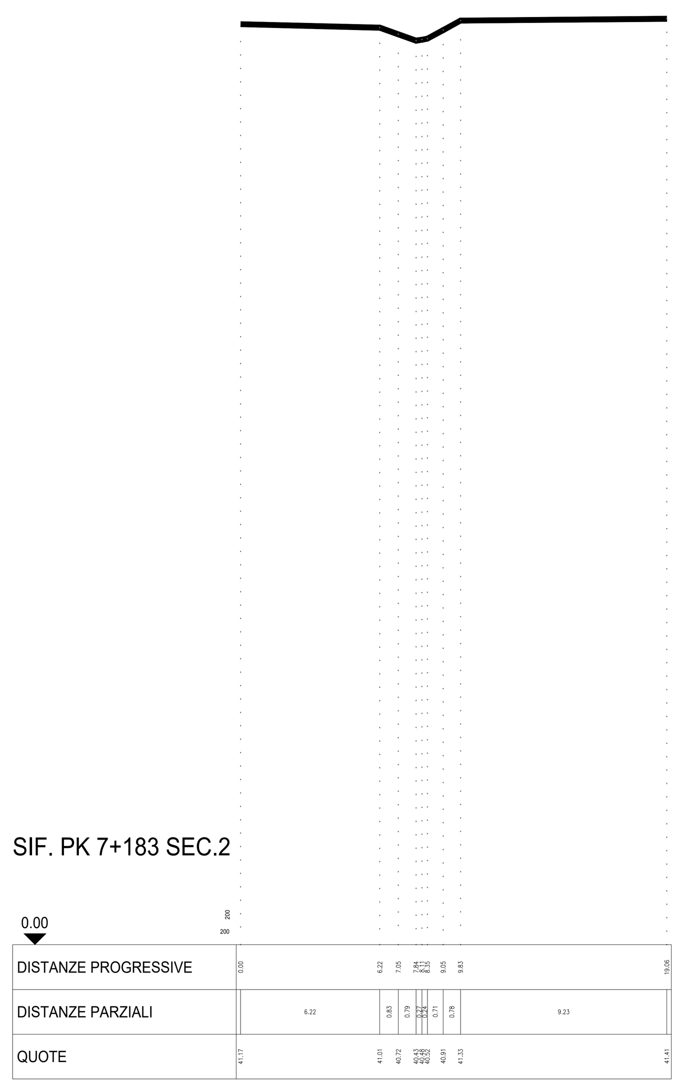

SIF.PK 7+183 SEC.3

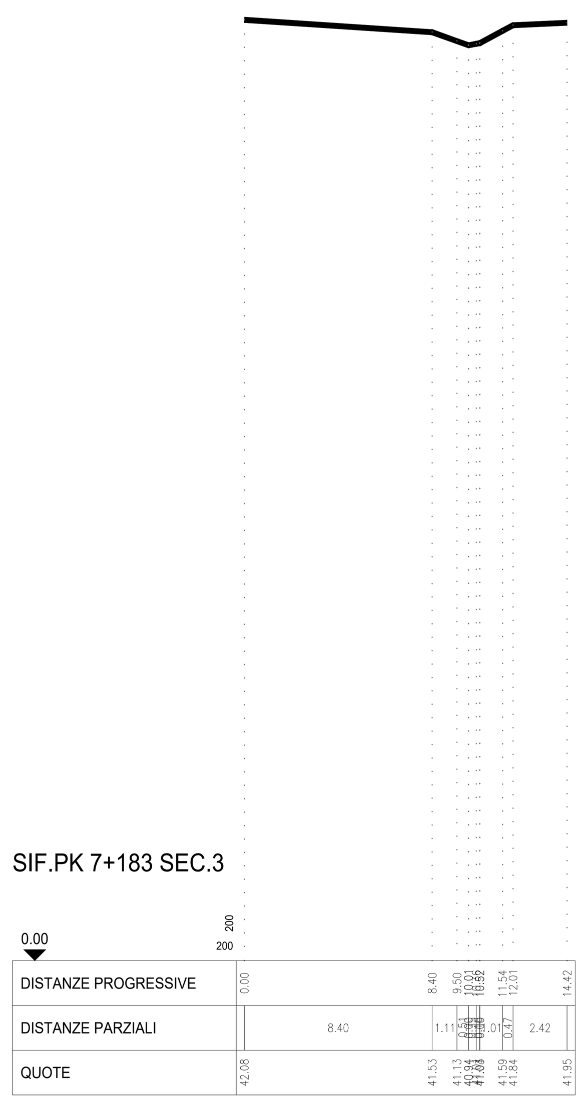

SIF.PK 7+183 SEC.4

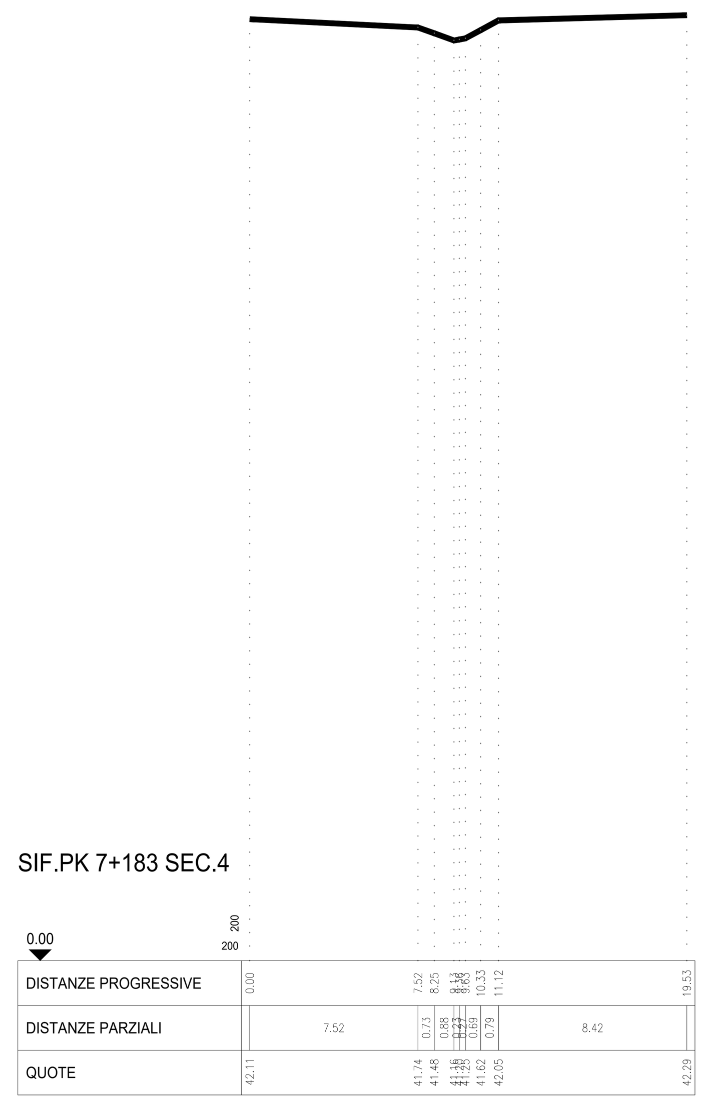

SIF. PK 7+272 SEC.1

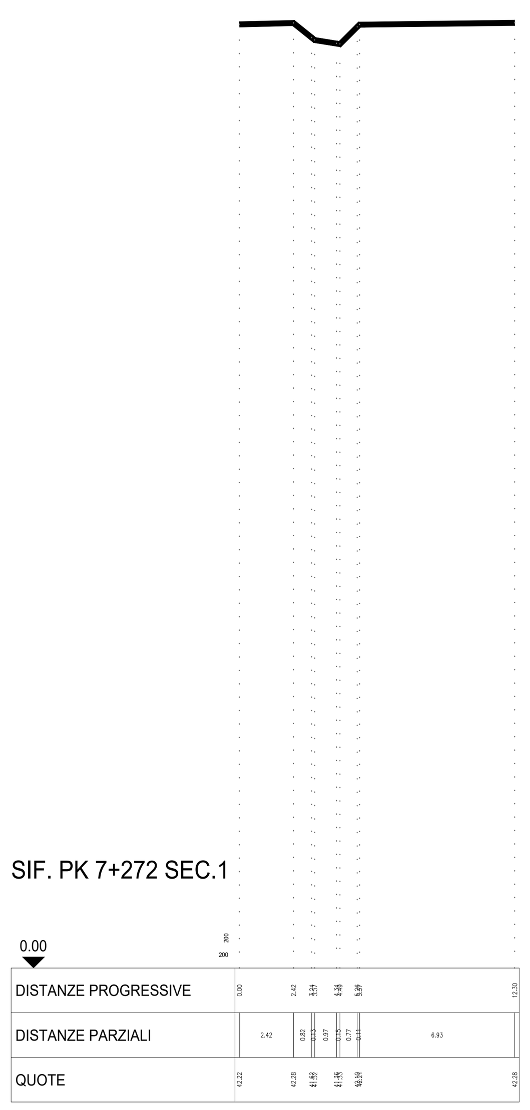

SIF. PK 7+272 SEC.2

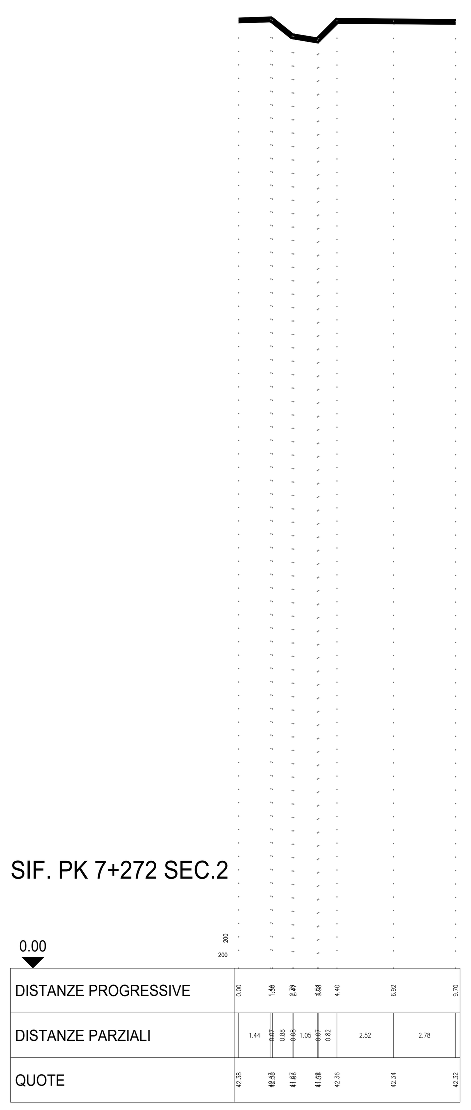

SIF. PK 7+272 SEC.3

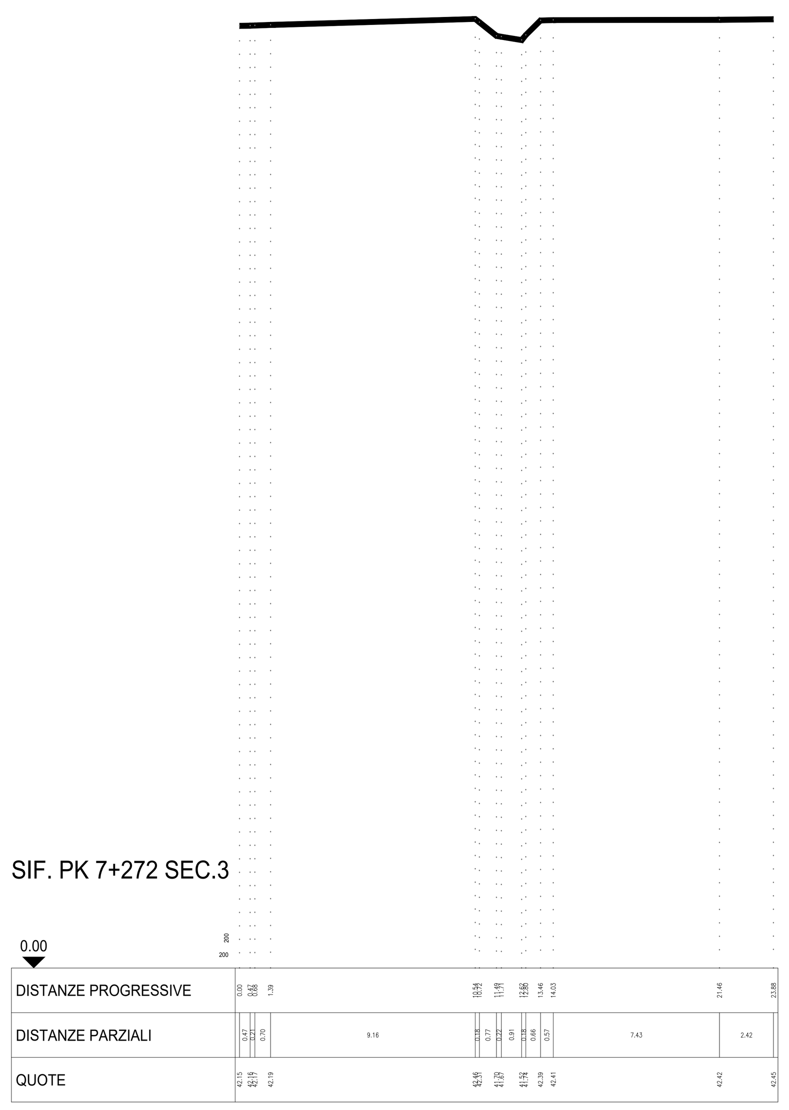

SIF. PK 7+370 SEC.1

SIF. PK 7+370 SEC.2

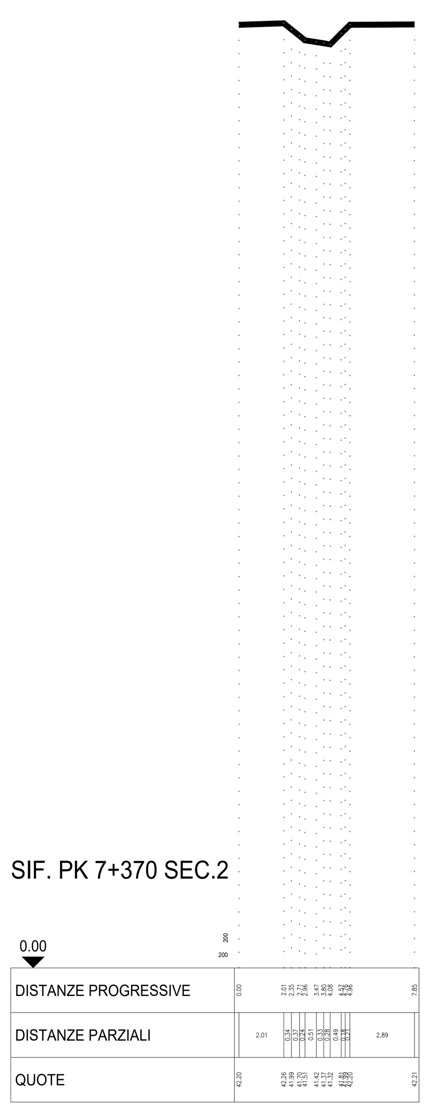

SIF. PK 7+370 SEC.3

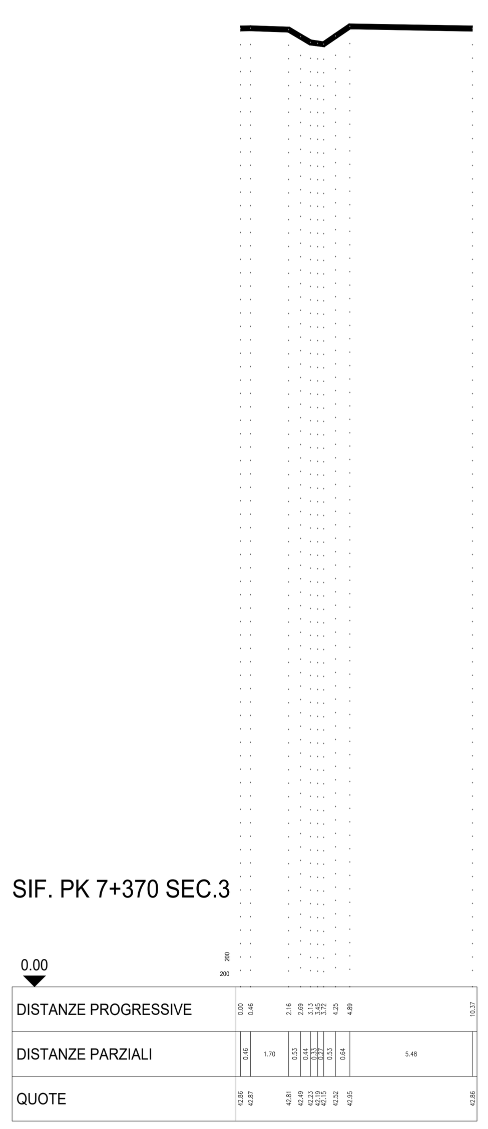

SIF. PK 7+370 SEC.4

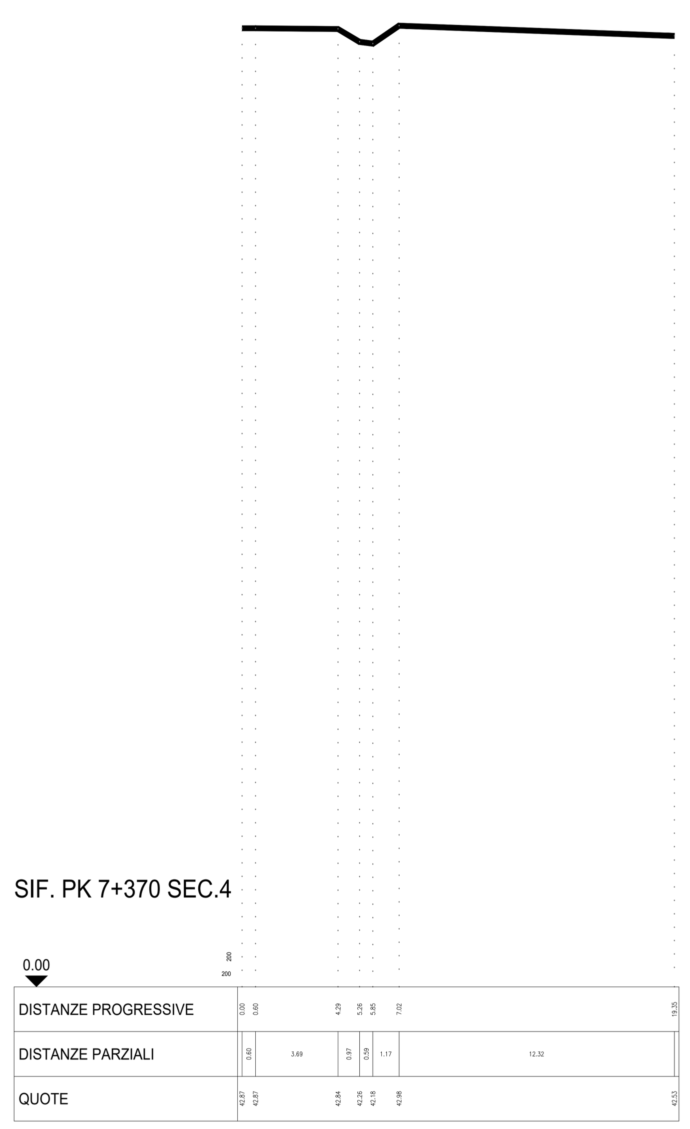

DISEGNI DI RIFERIMENTO

DESCRIZIONE	CODICE
DATI TOPOGRAFICI E DOCUMENTAZIONE INTEGRATIVA ACQUISITA PRESSO GLI ENTI IDRAULICI DEL TERRITORIO PLANIMETRIE - TAV 2/9	IN1710EI2R6ID0000002

SCALA GRAFICA 1:200
0 2 4 6 8 10m

COMMITTENTE: RFI RETE FERROVIARIA ITALIANA GRUPPO FERROVIE DELLO STATO

ALTA SORVEGLIANZA: ITALFERR GRUPPO FERROVIE DELLO STATO

GENERAL CONTRACTOR: Consorzio IricAV Due

INFRASTRUTTURE FERROVIARIE STRATEGICHE DEFINITE DALLA LEGGE OBIETTIVO N. 443/01

LINEA A.V. /A.C. TORINO-VENEZIA Tratta VERONA-PADOVA
Lotto funzionale Verona-Bivio Vicenza

PROGETTO ESECUTIVO
PARTE GENERALE
IDROLOGIA E IDRAULICA
GENERALE
DATI TOPOGRAFICI E DOCUMENTAZIONE INTEGRATIVA ACQUISITA PRESSO GLI ENTI IDRAULICI DEL TERRITORIO
SEZIONI DA pk 7+183 A pk 7+370

GENERAL CONTRACTOR		DIRETTORE LAVORI	SCALA :
IL PROGETTISTA INTEGRATORE Ing. Giovanni MALAVENDA Venezia n. 4289 Data: Aprile 2021	Consorzio Iricav Due ing. Paolo CARMONA Data: Aprile 2021		1:200

COMMESSA	LOTTO	FASE	ENTE	TIPO DOC.	OPERA/DISCIPLINA	PROGR.	REV.	FOGLIO
IN17	10	E	I2	R9	ID0000	009	B	DI

	VISTO CONSORZIO IRICAV DUE	
Consorzio IricAV Due	Firma	Data
	ing. Luca RANDOLFI	Aprile 2021

Progettazione :

Rev.	Descrizione	Redatto	Data	Verificato	Data	Approvato	Data	IL PROGETTISTA
A	PRIMA EMISSIONE	V. Corsini	Mar 2021	M. Facciolo	Mar 2021	S. Flora	Mar 2021	ING. SILVANO FLORA N.2502
B	REVISIONE GENERALE	V. Corsini	Apr 2021	M. Facciolo	Apr 2021	S. Flora	Apr 2021	Data: Aprile 2021

CIG. 8377957CD1 | CUP: J41E91000000009 | File: IN1710EI2R9ID0000009B.DWG | Cod. origine: IN1710EI2R9ID0000009B

Progetto cofinanziato dalla Unione Europea

Scala di plot:

TUTTI I DIRITTI DEL PRESENTE DOCUMENTO SONO RISERVATI: LA PRODUZIONE ANCHE PARZIALE È VIETATA