FIBBIO sez 1

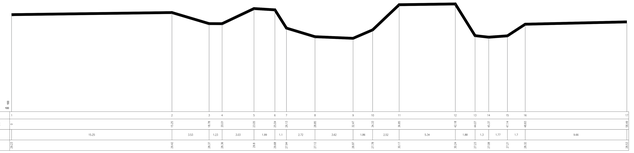

FIBBIO sez 6

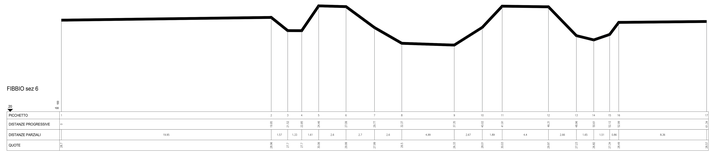

FIBBIO sez 11

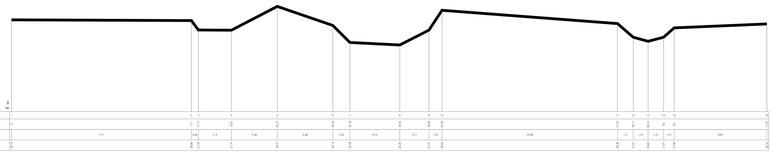

FIBBIO sez 2

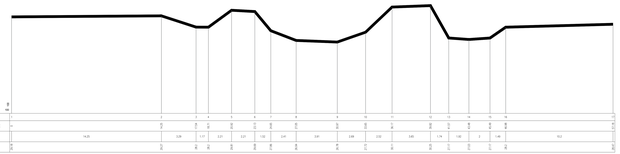

FIBBIO sez 7

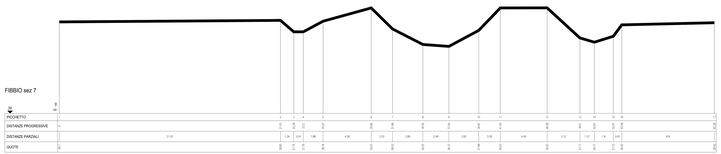

FIBBIO sez 3

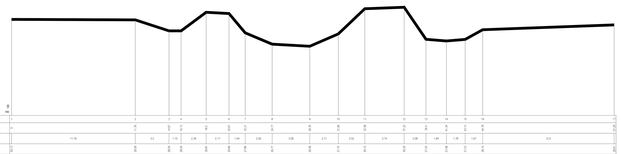

FIBBIO sez 8

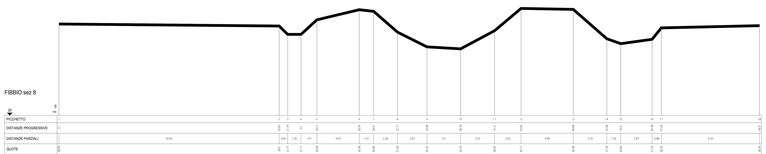

FIBBIO sez 4

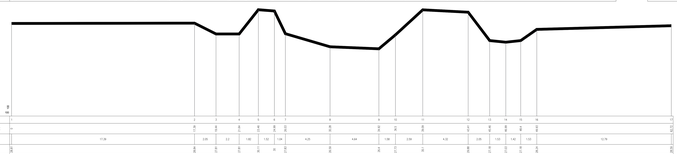

FIBBIO sez 9

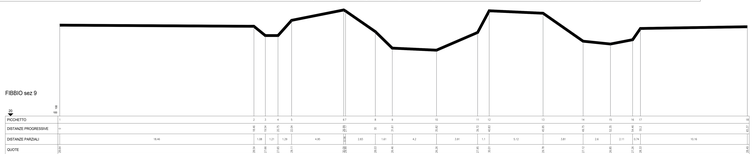

FIBBIO sez 5

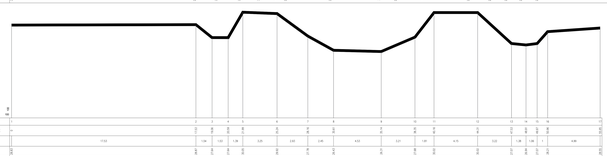

FIBBIO sez 10

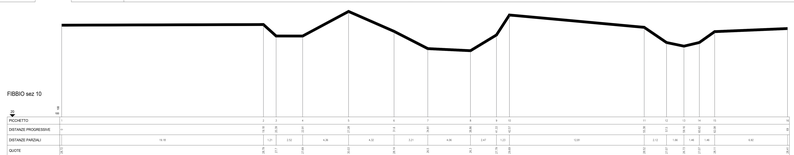

DISEGNI DI RIFERIMENTO	
DESCRIZIONE	CODICE
DATI TOPOGRAFICI E DOCUMENTAZIONE INTEGRATIVA ACQUISITA PRESSO GLI ENTI IDRAULICI DEL TERRITORIO PLANIMETRIE - TAV 39	IN1Y10EGRR0000000003

SCALA GRAFICA 1:200

0 5 10 20m

COMMITTENTE:

RFI RETE FERROVIARIA ITALIANA GRUPPO FERROVIE DELLO STATO

ALTA SORVEGLIANZA:

ITALFERR GRUPPO FERROVIE DELLO STATO

GENERAL CONTRACTOR:

Consorzio Iricav2 Due

INFRASTRUTTURE FERROVIARIE STRATEGICHE DEFINITE DALLA LEGGE OBIETTIVO N. 443/01

LINEA A.V./A.C. TORINO-VENEZIA Tratta VERONA-PADOVA

Lotto funzionale Verona-Bivio Vicenza

PROGETTO ESECUTIVO

PARTE GENERALE

IDROLOGIA E IDRAULICA

GEOREAL

DATI TOPOGRAFICI E DOCUMENTAZIONE INTEGRATIVA ACQUISITA PRESSO GLI ENTI IDRAULICI DEL TERRITORIO

PLANIMETRIE - TAV 39

GENERAL CONTRACTOR	DIRETTORE LAVORI	SCALA:
Il Direttore Tecnico Ing. Pietro Ciarlariello Data:	Il Direttore dei Lavori Ing. Pietro COMMISSO Data:	1:100

COMMESSA	LOTTO	FASE	ENTE	TIPO DOC.	OPERA/DISCIPLINA	PROGR.	REV.
IN17	10	D	22	RGPR	IDI0000000	003	C

VISTO CONSORZIO IRICAV DUE

Data:

Consorzio Iricav2 Due

Il Responsabile di Commessa

Ing. Luca MARCHESI

Rev.	Descrizione	Redatto	Data	Verificato	Data	Approvato	Data	IL PROGETTISTA
C	PRIMA EMISSIONE	C.Gatti	Ott.09	F.Ciancarelli	Ott.09	L.Marchesi	Ott.09	ORDINE DEGLI INGEGNERI PROVINCIA DI ROMA Ing. Luca MARCHESI Sez. A n. 20845
B	MODIFICHE GENERALI	C.Gatti	Lug.09	F.Ciancarelli	Lug.09	L.Marchesi	Lug.09	
A	MODIFICHE/EMISSIONE PE2009	C.Gatti	Giu.09	F.Ciancarelli	Giu.09	L.Marchesi	Giu.09	

VIA METRONOM

Progetto cofinanziato dalla Unione Europea

CUP: J51F07000000008

Scala di origine: Coordinate di origine: X: 0.000 Y: 0.000 Z: 0.000

Data di origine: 01/01/1900

NOTE: I DISEGNI DEL PRESENTE DOCUMENTO VANNO RIUTILIZZATI NEL RISPETTO DELLE REGOLE DI CONDIVISIONE