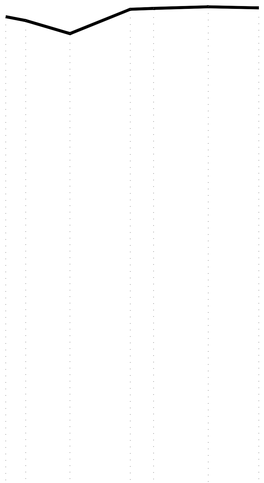

Altavilla Sec. 1

PICCHETTO	1	2	3	4	5	6	7
DISTANZE PROGRESSIVE	0.00	1.84	5.92	11.49	13.64	18.69	23.35
DISTANZE PARZIALI	1.84	4.08	5.57	2.15	5.05	4.66	
QUOTE	43.35	45.00	43.79	46.04	46.11	46.27	46.14

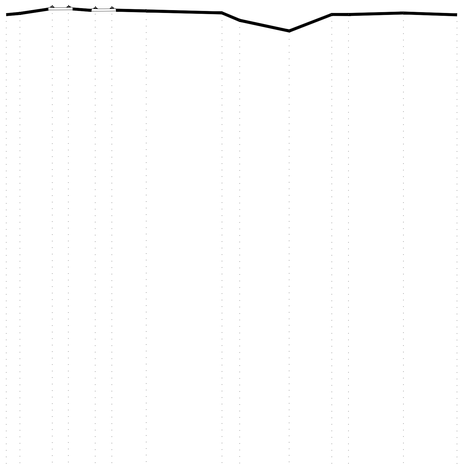

Altavilla Sec. 2

PICCHETTO	1	2	3	4	5	6	7	8	9	10	11	12	13	14
DISTANZE PROGRESSIVE	0.00	1.26	4.25	5.73	8.21	9.74	12.92	19.91	21.54	26.11	30.05	31.59	36.65	41.60
DISTANZE PARZIALI	1.26	2.99	1.48	2.48	1.53	3.18	6.99	1.63	4.57	3.94	1.54	5.07	4.94	
QUOTE	43.88	43.99	44.72	44.73	44.62	44.62	44.22	44.04	43.35	42.37	43.89	43.89	44.03	43.86

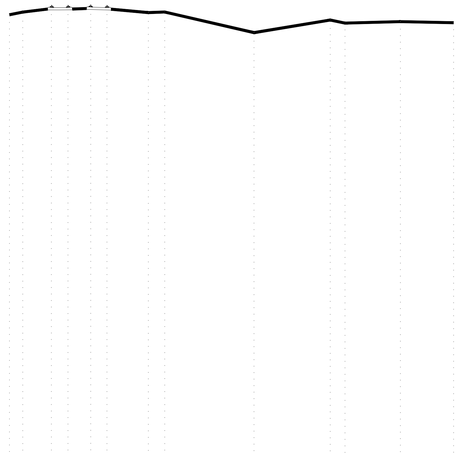

Altavilla Sec. 3

PICCHETTO	1	2	3	4	5	6	7	8	9	10	11	12	13
DISTANZE PROGRESSIVE	0.00	1.23	3.87	5.40	7.50	9.00	12.82	14.33	23.37	29.61	30.97	36.08	40.99
DISTANZE PARZIALI	1.23	2.64	1.53	2.10	1.50	3.81	1.51	8.24	7.04	1.36	5.12	4.91	
QUOTE	42.85	43.10	43.72	43.71	43.75	43.71	43.05	43.11	41.20	42.36	42.08	42.22	42.11

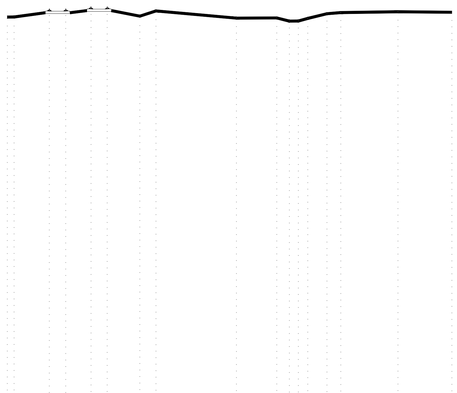

Altavilla Sec. 4

PICCHETTO	1	2	3	4	5	6	7	8	9	10	11	12	13	14	15	16	17
DISTANZE PROGRESSIVE	0.00	0.53	3.88	5.39	7.73	9.22	12.24	13.73	21.15	24.88	26.04	29.87	31.24	29.51	30.79	36.06	41.04
DISTANZE PARZIALI	0.53	3.25	1.51	2.34	1.49	3.01	1.49	7.42	3.73	1.16	3.83	1.37	1.77	1.28	5.27	4.98	
QUOTE	41.28 41.29		42.01	42.02	42.21	42.21	41.36	41.85	41.18	41.20	40.91 40.91	41.15	41.59	41.69	41.77	41.72	

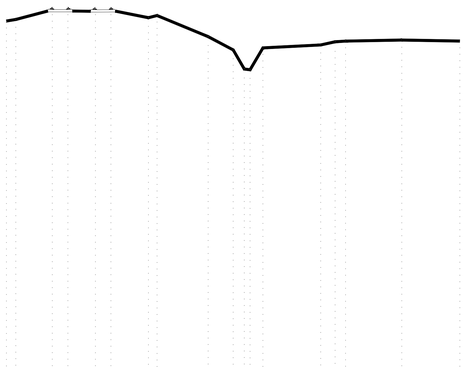

Altavilla Sec. 5

PICCHETTO	1	2	3	4	5	6	7	8	9	10	11	12	13	14	15	16	17	18
DISTANZE PROGRESSIVE	0.00	0.87	4.24	5.68	8.21	9.65	13.11	13.91	18.62	20.93	21.46	23.68	29.01	30.34	31.31	36.49	41.85
DISTANZE PARZIALI	0.87	3.37	1.44	2.53	1.44	3.46	0.80	4.71	2.32	0.53	2.22	5.33	1.33	0.97	5.19	5.36	
QUOTE	38.21 38.40		39.77	39.77	39.76	39.76	39.82 39.02		37.07	35.84 34.49	35.03 34.49	36.03	36.31	36.60	36.66	36.76	36.66

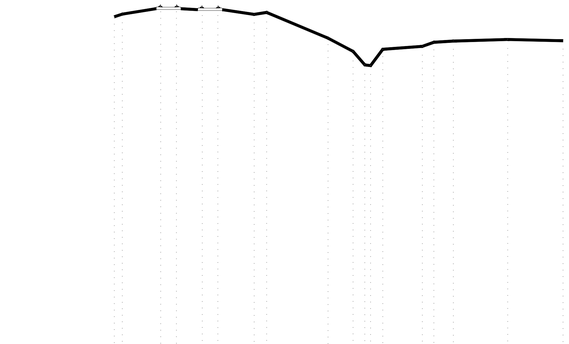

Altavilla Sec. 6

PICCHETTO	1	2	3	4	5	6	7	8	9	10	11	12	13	14	15	16	17	18
DISTANZE PROGRESSIVE	0.00	0.74	4.29	5.73	8.12	9.56	12.91	14.06	19.72	22.04	23.52	24.65	28.78	28.43	29.50	31.29	36.31	41.42
DISTANZE PARZIALI	0.74	3.55	1.44	2.39	1.44	3.35	1.15	5.66	2.32	1.48	1.13	3.64	1.07	1.79	5.03	5.11	
QUOTE	36.78 37.03		37.87	37.87	37.77	37.77	37.00 37.19		34.81	33.59 33.34	32.46 32.33	33.78	34.05 34.43	34.54		34.69	34.57

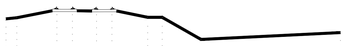

Altavilla Sec. 7

PICCHETTO	1	2	3	4	5	6	7	8	9	10
DISTANZE PROGRESSIVE	0.00	1.00	4.70	6.13	8.35	9.79	13.08	14.42	18.05	30.87
DISTANZE PARZIALI	1.00	3.70	1.43	2.22	1.43	3.30	1.34	3.58	12.87	
QUOTE	36.34 36.44		37.42	37.42	37.40	37.41	36.48	36.48	34.44	35.07

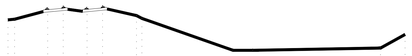

Altavilla Sec. 8

PICCHETTO	1	2	3	4	5	6	7	8	9	10	11	12
DISTANZE PROGRESSIVE	0.00	0.61	3.87	5.10	7.30	8.74	11.87 11.94	13.26	20.76	22.61	34.39	36.65
DISTANZE PARZIALI	0.61	3.05	1.43	2.21	1.43	3.13	0.07 1.32	8.40	1.85	11.78	2.26	
QUOTE	36.25 36.25		37.39	37.52	37.42	37.55	36.65 36.85		33.44	33.44	33.60	34.90

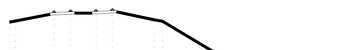

Altavilla Sec. 9

PICCHETTO	1	2	3	4	5	6	7	8	9	10	11	12	13	14
DISTANZE PROGRESSIVE	0.00	0.57	4.17	5.60	7.99	8.47	13.37	14.17	21.62	22.44	23.92	27.01	28.17	30.79
DISTANZE PARZIALI	0.57	3.55	1.48	2.40	1.48	3.90	0.78	7.50	0.81	1.48	3.09	1.16	2.62	
QUOTE	36.04 36.15		37.12	37.19	37.22	37.30	36.35 36.12		31.43 31.41	31.41	32.88	33.91	33.77	

DISEGNI DI RIFERIMENTO	
DESCRIZIONE	CODICE
DATI TOPOGRAFICI E DOCUMENTAZIONE INTEGRATIVA ACQUISITA PRESSO GLI ENTI IDRAULICI DEL TERRITORIO PLANIMETRIE - TAV 9/9	IN1710EI2R6ID0000009

SCALA GRAFICA 1:200

0 2 4 6 8 10m

COMMITTENTE:

RFI RETE FERROVIARIA ITALIANA
GRUPPO FERROVIE DELLO STATO

ALTA SORVEGLIANZA:

ITALFERR
GRUPPO FERROVIE DELLO STATO

GENERAL CONTRACTOR:

Consorzio IricAV Due

INFRASTRUTTURE FERROVIARIE STRATEGICHE DEFINITE DALLA LEGGE OBIETTIVO N. 443/01

LINEA A.V. /A.C. TORINO-VENEZIA Tratta VERONA-PADOVA
Lotto funzionale Verona-Bivio Vicenza

PROGETTO ESECUTIVO

PARTE GENERALE

IDROLOGIA E IDRAULICA

GENERALE

DATI TOPOGRAFICI E DOCUMENTAZIONE INTEGRATIVA ACQUISITA PRESSO GLI ENTI IDRAULICI DEL TERRITORIO
SEZIONI SCOLO ALTAVILLA

GENERAL CONTRACTOR	DIRETTORE LAVORI	SCALA :
IL PROGETTISTA INTEGRATORE Ing. Luca BALAVENDA Ordine Ingegneri Verona N. 4329 Data:	Consorzio Iricav Due Ing. Paolo CARMONA Data: Aprile 2021	1:200

COMMESSA	LOTTO	FASE	ENTE	TIPO DOC.	OPERA/DISCIPLINA	PROGR.	REV.	FOGLIO
IN17	10	E	I2	R9	ID0000	047	B	di

Consorzio IricAV Due

VISTO CONSORZIO IRICAV DUE	
Firma	Data
Ing. Luca BANDOLFI	Aprile 2021

Progettazione :

Rev.	Descrizione	Redatto	Data	Verificato	Data	Approvato	Data	IL PROGETTISTA
A	PRIMA EMISSIONE	V. Cazzaro	Mar 2021	M. Pascoli	Mar 2021	G. Flora	Mar 2021	ORDINE DEGLI INGEGNERI DELLA PROVINCIA DI VERONA N. 4329 Ing. Luca BALAVENDA Data: Aprile 2021
B	REVISIONE GENERALE	V. Cazzaro	Apr 2021	M. Pascoli	Apr 2021	G. Flora	Apr 2021	

CIG. 8377957CD1	CUP: J41E91000000009	File: IN1710EI2R6ID0000009.DWG
		Cod. origine: INT10EI2R6IS0000001/9

Progetto cofinanziato dalla Unione Europea

Scala di plot:

TUTTI I DIRITTI DEL PRESENTE DOCUMENTO SONO RISERVATI: LA PRODUZIONE ANCHE PARZIALE È VIETATA