



OPERA n° 1

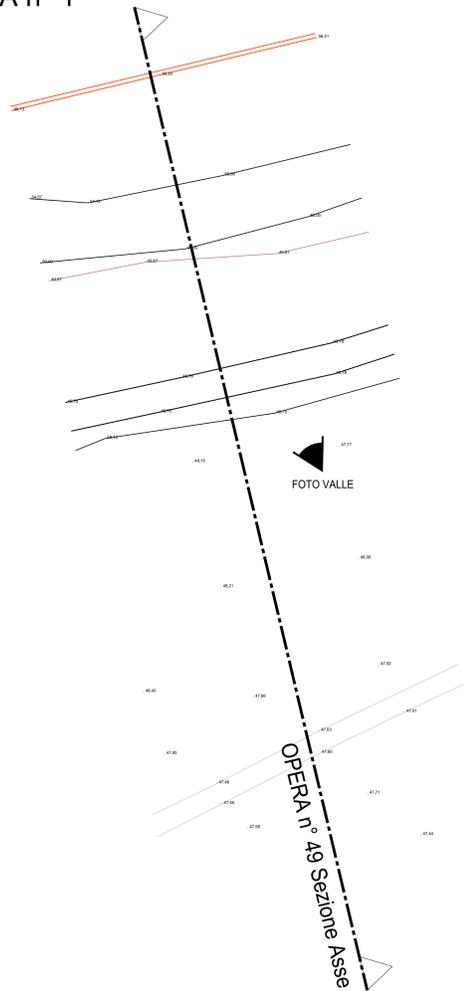


OPERA n°1 SEZIONE ASSE


OPERA n°1 FOTO LATO VALLE

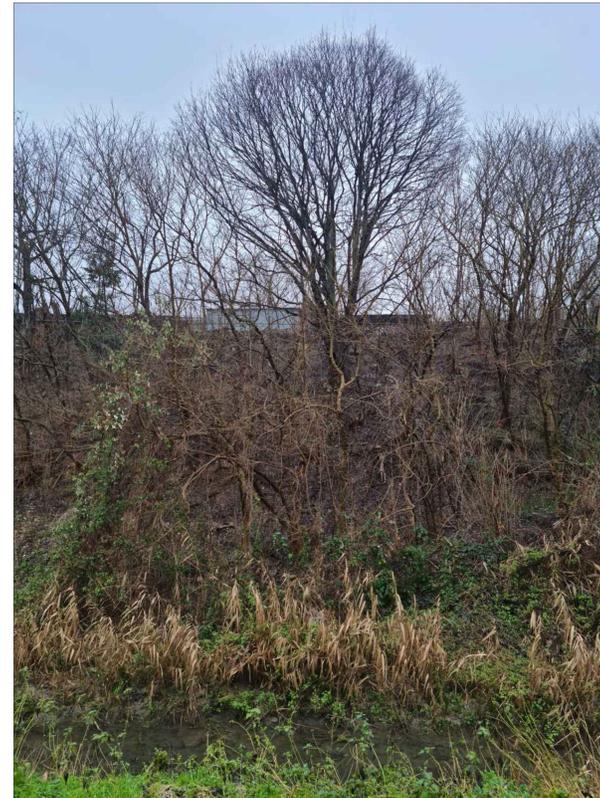

OPERA n° 2

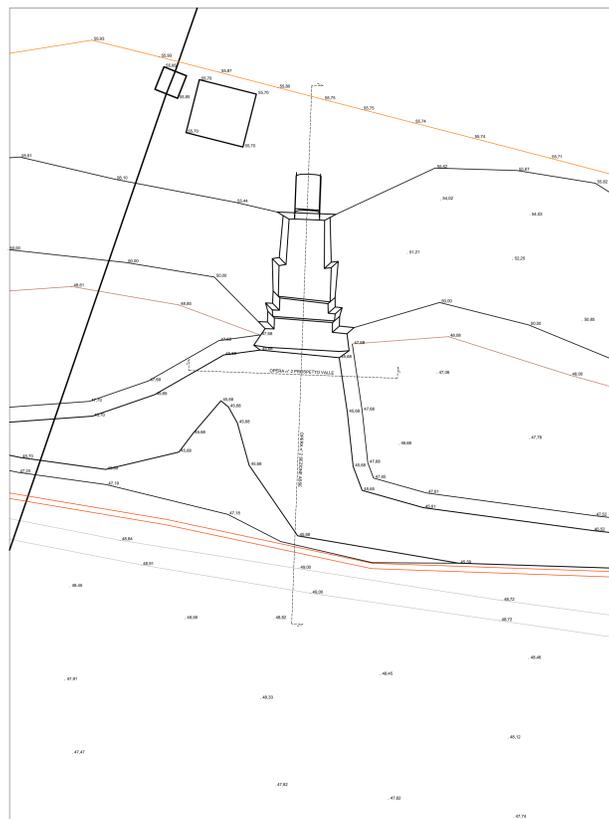


OPERA n° 2 PROSPETTO VALLE



P. VALLE 1



OPERA n° 2 SEZIONE ASSE

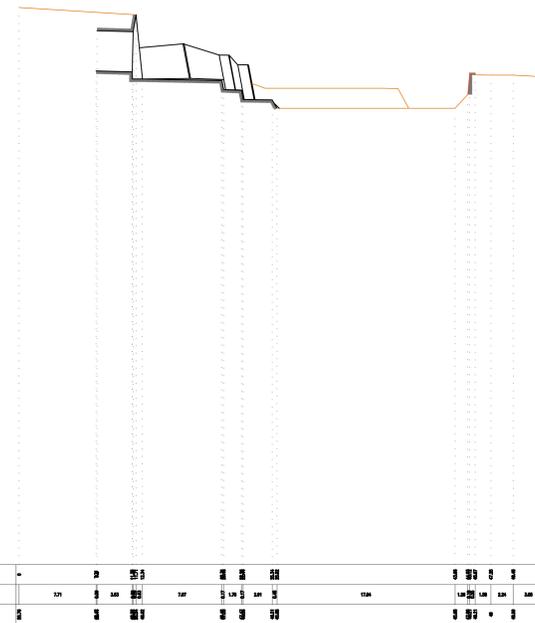


SEZIONE 1


OPERA n° 2 FOTO PROSPETTO VALLE

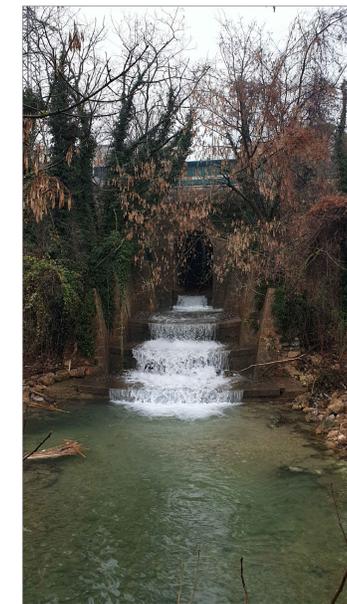

DISEGNI DI RIFERIMENTO	
DESCRIZIONE	CODICE
DATI TOPOGRAFICI E DOCUMENTAZIONE INTEGRATIVA ACQUISITA PRESSO GLI ENTI IDRAULICI DEL TERRITORIO PLANIMETRIE - TAV 1/8	IN1710E1Z6ID0000001

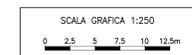

COMMITTENTE: **ALTA SORVEGLIANZA:**

GENERAL CONTRACTOR:

INFRASTRUTTURE FERROVIARIE STRATEGICHE DEFINITE DALLA LEGGE OBIETTIVO N. 443/01
LINEA A.V. /A.C. TORINO-VENEZIA Tratta VERONA-PADOVA
Lotto funzionale Verona-Bivio Vicenza
PROGETTO ESECUTIVO
 PARTE GENERALE
 IDROLOGIA E IDRAULICA
 GENERALE
 DATI TOPOGRAFICI E DOCUMENTAZIONE INTEGRATIVA ACQUISITA PRESSO GLI ENTI IDRAULICI DEL TERRITORIO
 OPERE 1-2

GENERAL CONTRACTOR: **Consortio Irico-IV Due**





CG: 837795701 CUP: J11E11000000009 File: 1710E1Z6ID0000001.DWG
 Progetto cofinanziato dalla Unione Europea Cod. originel: 1710E1Z6ID0000001

TUTTI I DIRITTI DEL PRESENTE DOCUMENTO SONO RISERVATI. LA PRODUZIONE ANCHE PARZIALE È VIETATA