




# OPERA n° 5

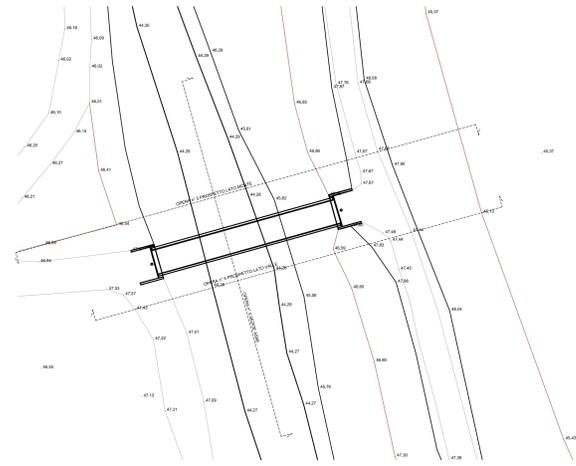


OPERA n° 5 PROSPETTO LATO VALLE

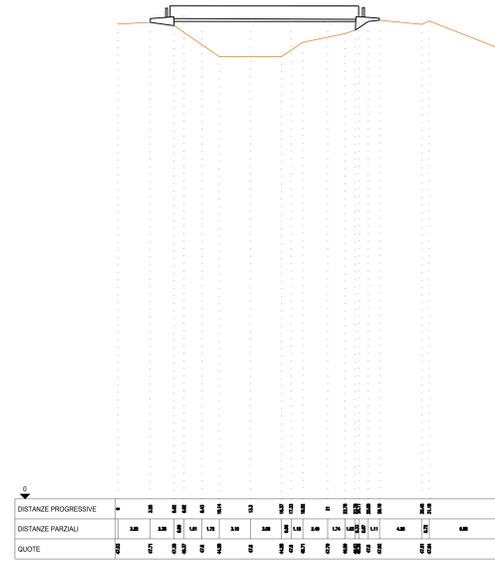

OPERA n° 5 PROSPETTO LATO MONTE

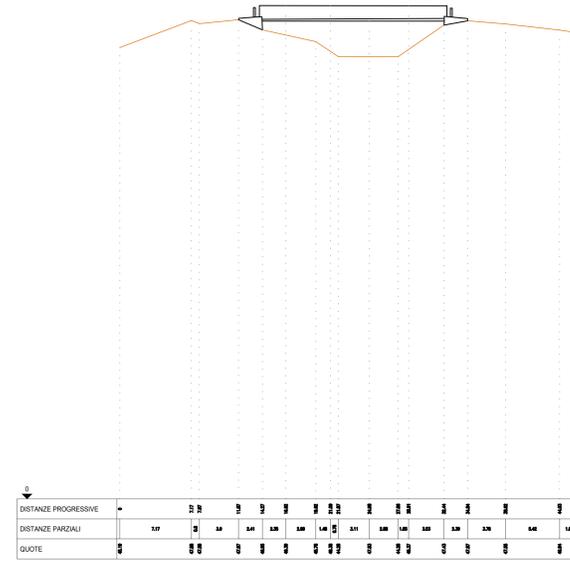

OPERA n° 5 SEZIONE ASSE

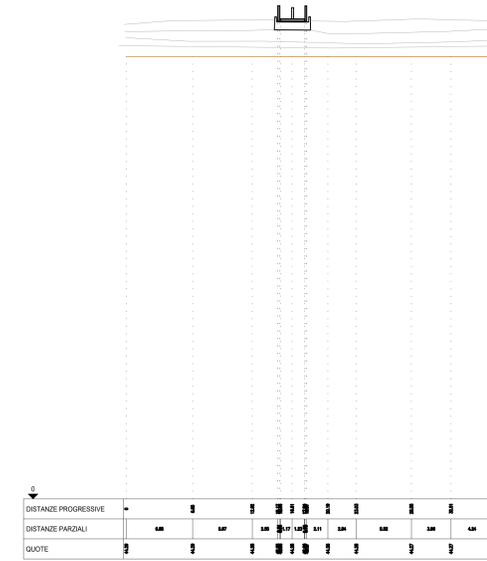

OPERA n° 5 PROSPETTO LATO MONTE




OPERA n° 5 PROSPETTO LATO VALLE




DISEGNI DI RIFERIMENTO	
DESCRIZIONE	CODICE
DATI TOPOGRAFICI E DOCUMENTAZIONE INTEGRATIVA ACQUISITA PRESSO GLI ENTI IDRAULICI DEL TERRITORIO PLANIMETRIE - TAV 1/9	IN1710E12R6ID0000001




# OPERA n° 6

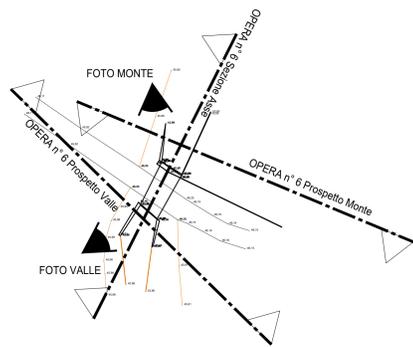


OPERA n° 6 Sezione Asse

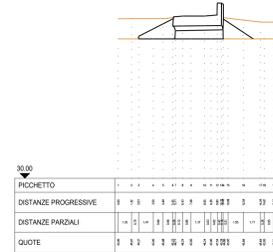

OPERA n° 6 LATO MONTE

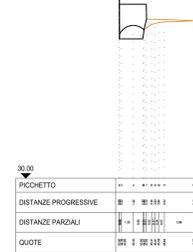

OPERA n° 6 LATO VALLE

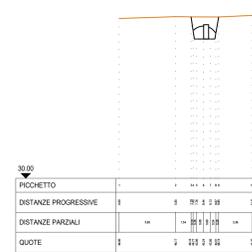

OPERA n° 6 FOTO LATO MONTE



OPERA n° 6 FOTO LATO VALLE



**COMMITTENTE:** **ALTA SORVEGLIANZA:**

**GENERAL CONTRACTOR:**

**INFRASTRUTTURE FERROVIARIE STRATEGICHE DEFINITE DALLA LEGGE OBIETTIVO N. 443/01**  
**LINEA A.V. /A.C. TORINO-VENEZIA Tratta VERONA-PADOVA**  
**Lotto funzionale Verona-Bivio Vicenza**  
**PROGETTO ESECUTIVO**  
 PARTE GENERALE  
 IDROLOGIA E IDRAULICA  
 GENERALE  
 DATI TOPOGRAFICI E DOCUMENTAZIONE INTEGRATIVA ACQUISITA PRESSO GLI ENTI IDRAULICI DEL TERRITORIO  
 OPERE 5-6

**GENERAL CONTRACTOR** **DIRETTORE LAVORI** **SCALA:**  
 ConSORZIO IRICAV DUE **Ing. Paolo CARONIA** **1:250**

**COMMESSA:** **LOTO:** **FASE:** **ENTE:** **TIPO DOC:** **OPERA/DISCIPLINA:** **PROGR.:** **REV.:** **FOGLIO:**  
 IN17 **10** **E** **12** **R2** **100000** **003** **B** **1**

**PROGETTAZIONE:**

Rev.	Descrizione	Elabora	Data	Verificato	Data	Approvato	Data	IL PROGETTISTA
A	FRESA INGSIONE	C. Caron	10/2021	M. Pizzol	10/2021	L. Pizzol	10/2021	
B	REVISIONE GENERALE	C. Caron	10/2021	M. Pizzol	10/2021	L. Pizzol	10/2021	

**CG: 83795701** **CUP: J11E9100000009** **File:** **Cod. origine:**

Scalo di plan. TUTTI I DIRITTI DEL PRESENTE DOCUMENTO SONO RISERVATI. LA PRODUZIONE ANCHE PARZIALE È VIETATA