



OPERA n° 7

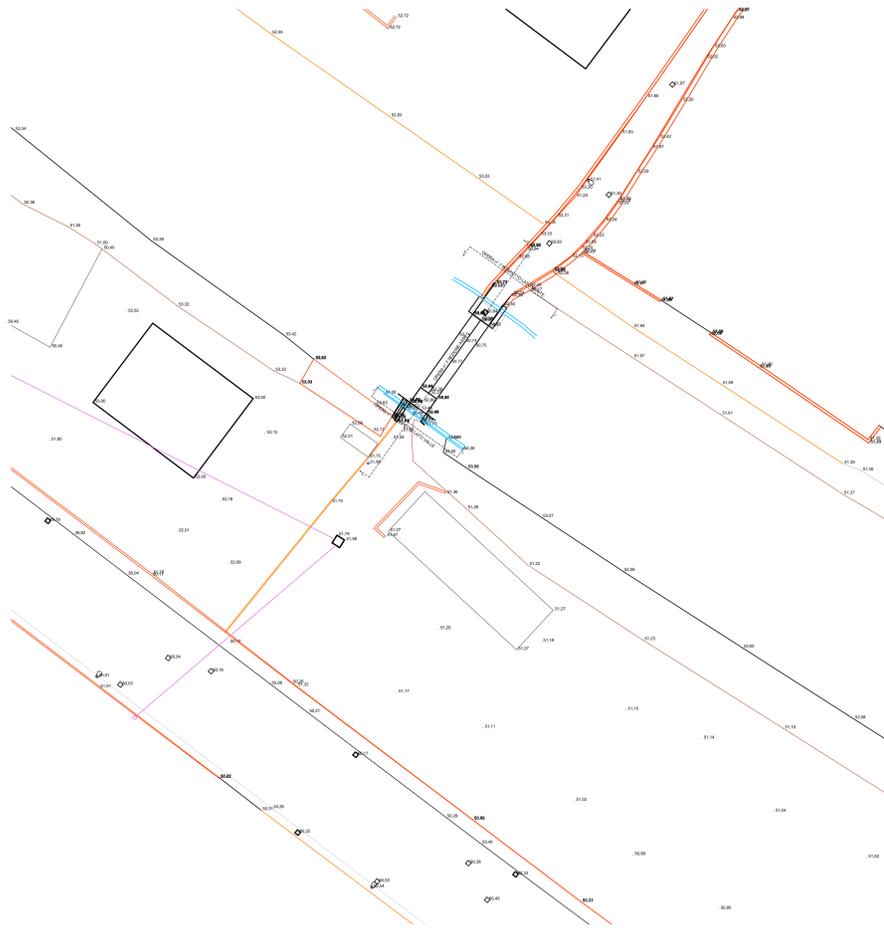

OPERA n° 7 PROSPETTO LATO VALLE

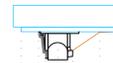

DISTANZE PROGRESSIVE	0	10	20	30	40	50	60	70	80	90	100
DISTANZE PARZIALI	0	10	20	30	40	50	60	70	80	90	100
QUOTE	0	10	20	30	40	50	60	70	80	90	100

OPERA n° 7 PROSPETTO LATO MONTE



DISTANZE PROGRESSIVE	0	10	20	30	40	50	60	70	80	90	100
DISTANZE PARZIALI	0	10	20	30	40	50	60	70	80	90	100
QUOTE	0	10	20	30	40	50	60	70	80	90	100

OPERA n° 7 SEZIONE ASSE



DISTANZE PROGRESSIVE	0	10	20	30	40	50	60	70	80	90	100
DISTANZE PARZIALI	0	10	20	30	40	50	60	70	80	90	100
QUOTE	0	10	20	30	40	50	60	70	80	90	100

OPERA n° 7 FOTO LATO MONTE



OPERA n° 7 FOTO LATO VALLE



DISEGNI DI RIFERIMENTO	
DESCRIZIONE	CODICE
DATI TOPOGRAFICI E DOCUMENTAZIONE INTEGRATIVA ACQUISITA PRESSO GLI ENTI IDRAULICI DEL TERRITORIO PLANIMETRIE - TAV 1/5	IN1710E12R6ID0000001



COMMITTENTE:  **ALTA SORVEGLIANZA:** 

GENERAL CONTRACTOR: 

INFRASTRUTTURE FERROVIARIE STRATEGICHE DEFINITE DALLA LEGGE OBIETTIVO N. 443/01
LINEA A.V. /A.C. TORINO-VENEZIA Tratta VERONA-PADOVA
Lotto funzionale Verona-Bivio Vicenza
PROGETTO ESECUTIVO
 PARTE GENERALE
 IDROLOGIA E IDRAULICA
 GENERALE
 DATI TOPOGRAFICI E DOCUMENTAZIONE INTEGRATIVA ACQUISITA PRESSO GLI ENTI IDRAULICI DEL TERRITORIO
 OPERA 7

GENERAL CONTRACTOR
 Consorzio Iricov Due
 Ing. Paolo CARBONIA
 Data: 04/04/2021

DIRETTORE LAVORI
 Ing. Paolo CARBONIA
 Data: 04/04/2021

SCALA: 1:250

COMMESSA	LOTTI	FASCE	ENTE	TIPO DOC.	OPERA/DISCIPLINA	PROGR.	REV.	FOGLIO
IN17	10	E	12	R12	110101010	014	B	1

PROGETTAZIONE:

Rev.	Descrizione	Elabora	Data	Verificate	Data	Approvato	Data	IL PROGETTISTA
A	PRIMA INGSIONE	P. Carbonia	04/04/2021	P. Carbonia	04/04/2021	P. Carbonia	04/04/2021	
B	REVISIONE GENERALE	P. Carbonia	04/04/2021	P. Carbonia	04/04/2021	P. Carbonia	04/04/2021	

CG: 83795701 CUP: J11E1100000009 File: 1710E12R6ID0000004.DWG
 Progetto cofinanziato dalla Unione Europea Cod. origin: 1710E12R6ID0000004

TUTTI I DIRITTI DEL PRESENTE DOCUMENTO SONO RISERVATI. LA PRODUZIONE ANCHE PARZIALE È VIETATA