



SCENARIO CANTIERE - PERIODO DIURNO - QUOTA DI RIFERIMENTO 4 M  
ADOZIONE BARRIERA ACUSTICA

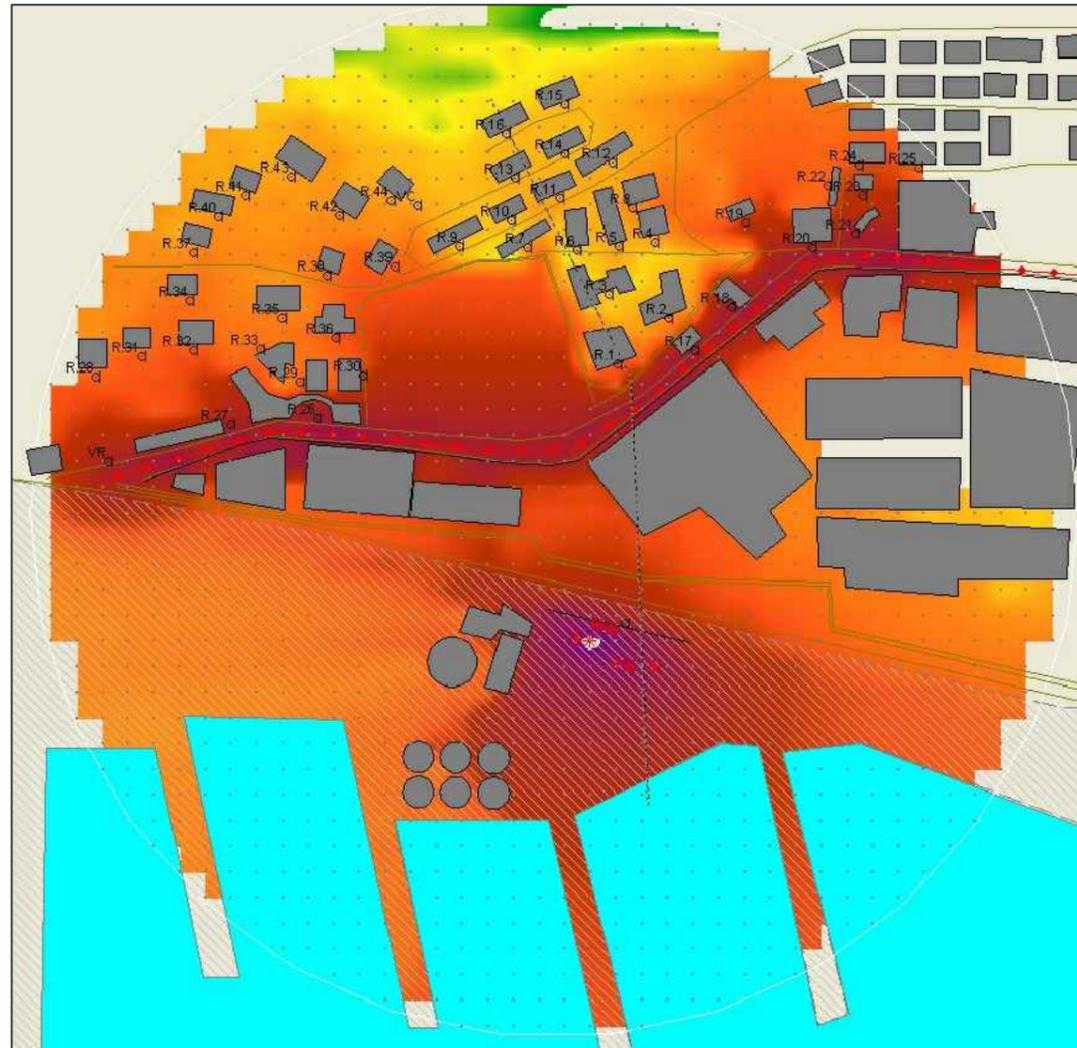

SCENARIO CANTIERE - PERIODO NOTTURNO - QUOTA DI RIFERIMENTO 4 M  
ADOZIONE BARRIERA ACUSTICA

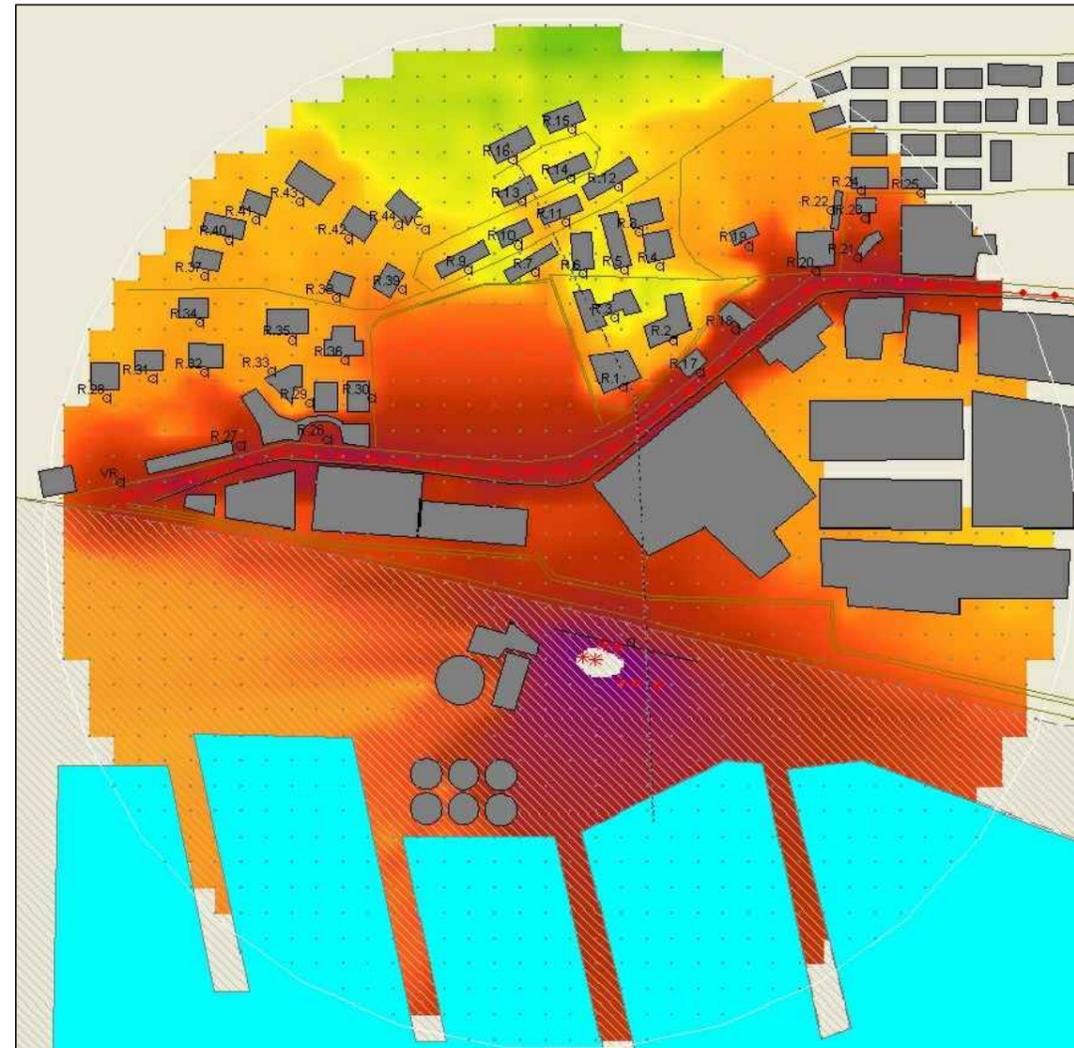

LEGENDA

Value	fill color
40,0	Green
45,0	Yellow
50,0	Orange
55,0	Red-Orange
60,0	Red
65,0	Dark Red
90,0	Purple

PER LE MAPPATURE RAPPRESENTATIVE L'ATTIVITÀ DI CANTIERE, LA COLORAZIONE BIANCA RAPPRESENTA VALORI SUPERIORI A 90 DB(A)

FIGURA 5.4  
ANALISI EMISSIONE SONORA  
SCENARIO DI CANTIERE CON INTERVENTI  
DI CONTENIMENTO ACUSTICO