



Impatti - Scala 1:10.000

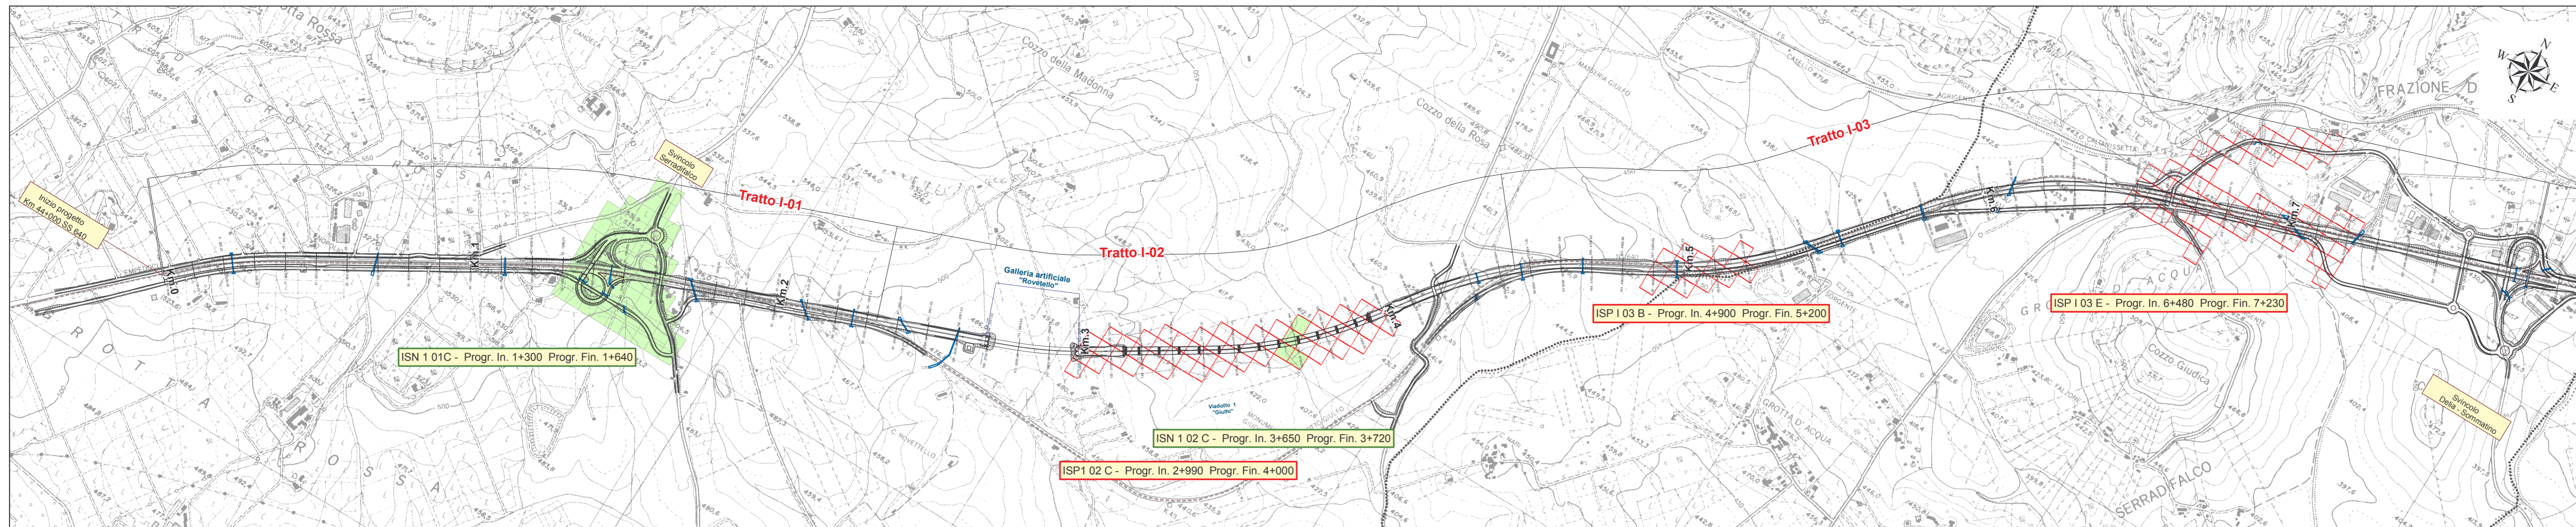


Interventi di Mitigazione - Scala 1:10.000

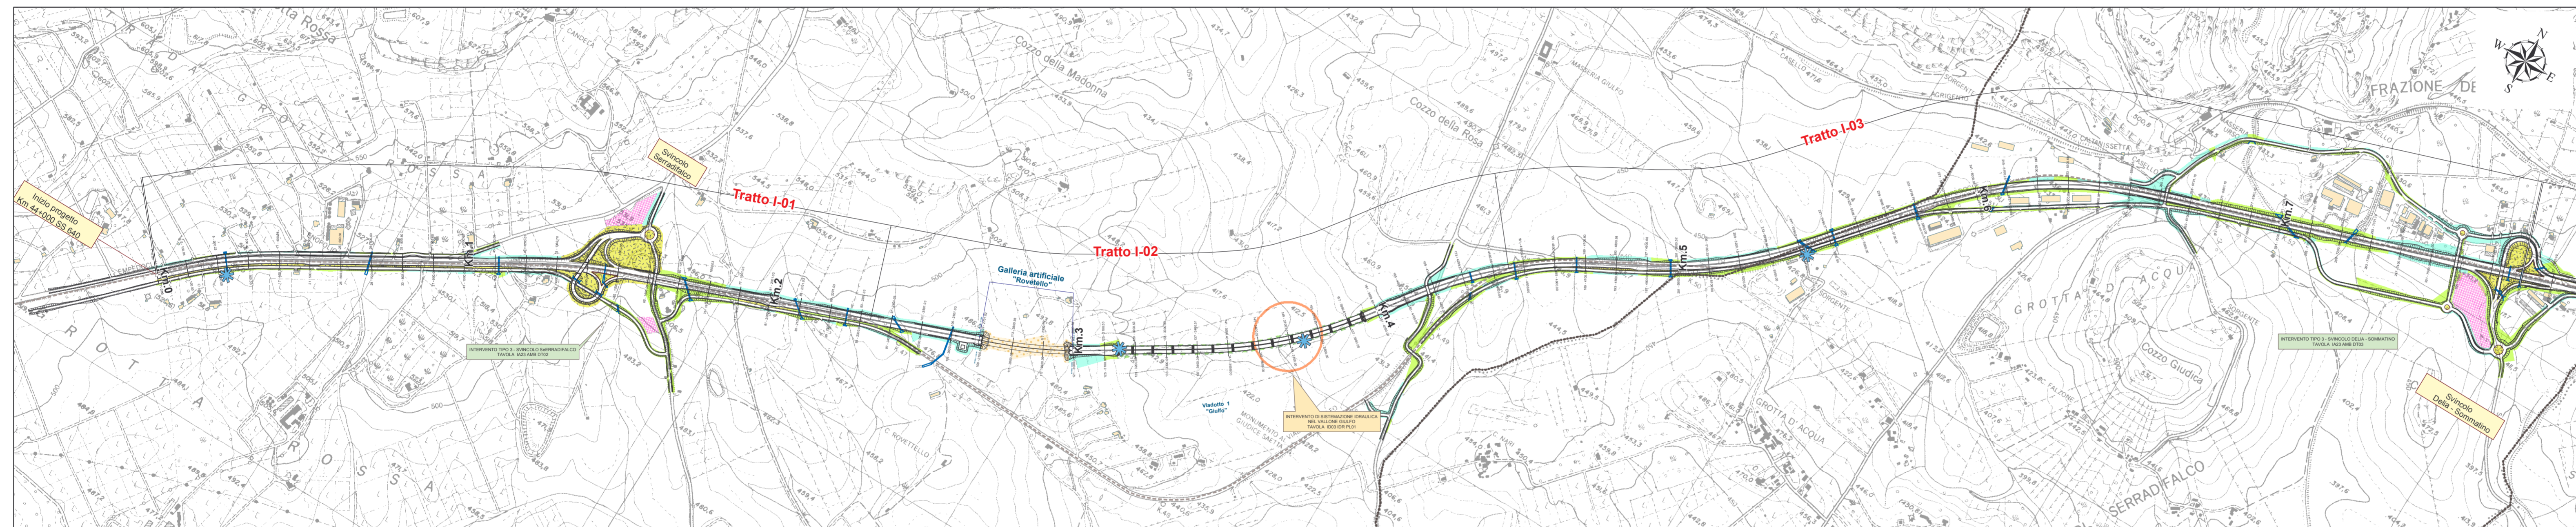


Legenda

- Interventi di Mitigazione**
- Tipologia di intervento:**
- Tipo 1 - Rinaturazione tratto in rilevato
 - Tipo 2 - Rinaturazione tratto in trincea
 - Tipo 3 - Sistemazione aree intercluse e di svincolo
 - Tipo 4 - Schermatura pile e spalle viadotti
 - Tipo 5 - Rinverdimento gallerie artificiali
 - Tipo 6 - Rinaturazione imboccature di gallerie naturali
 - Realizzazione di fasce boscate tampone a lato strada
 - Sistemazioni idrauliche
- Bonifica e rinaturazione con riporto di terreno vegetale:
- Aree di cantiere temporaneamente espropriate
 - Aree soggette a demolizioni
- Impatti**
- Impatti sul sistema paesaggistico
 - Impatti sul sistema naturalistico
 - Impatti sul sistema idrogeomorfologico
- Infrastruttura esistente**
- Infrastruttura in progetto**
- Confini comunali**
- Confini provinciali**
- Vasche di trattamento acque di piattaforma
 - Tombini
 - Ricettori
 - Ricettori da schermare
 - Barriere acustiche

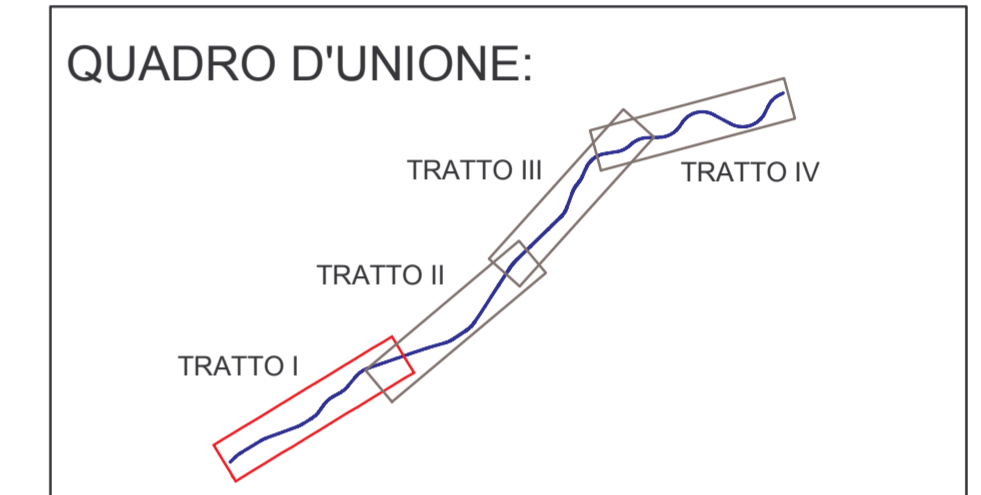

Profilo longitudinale di progetto dell'asse principale direzione AG - A19 - TRATTO I°

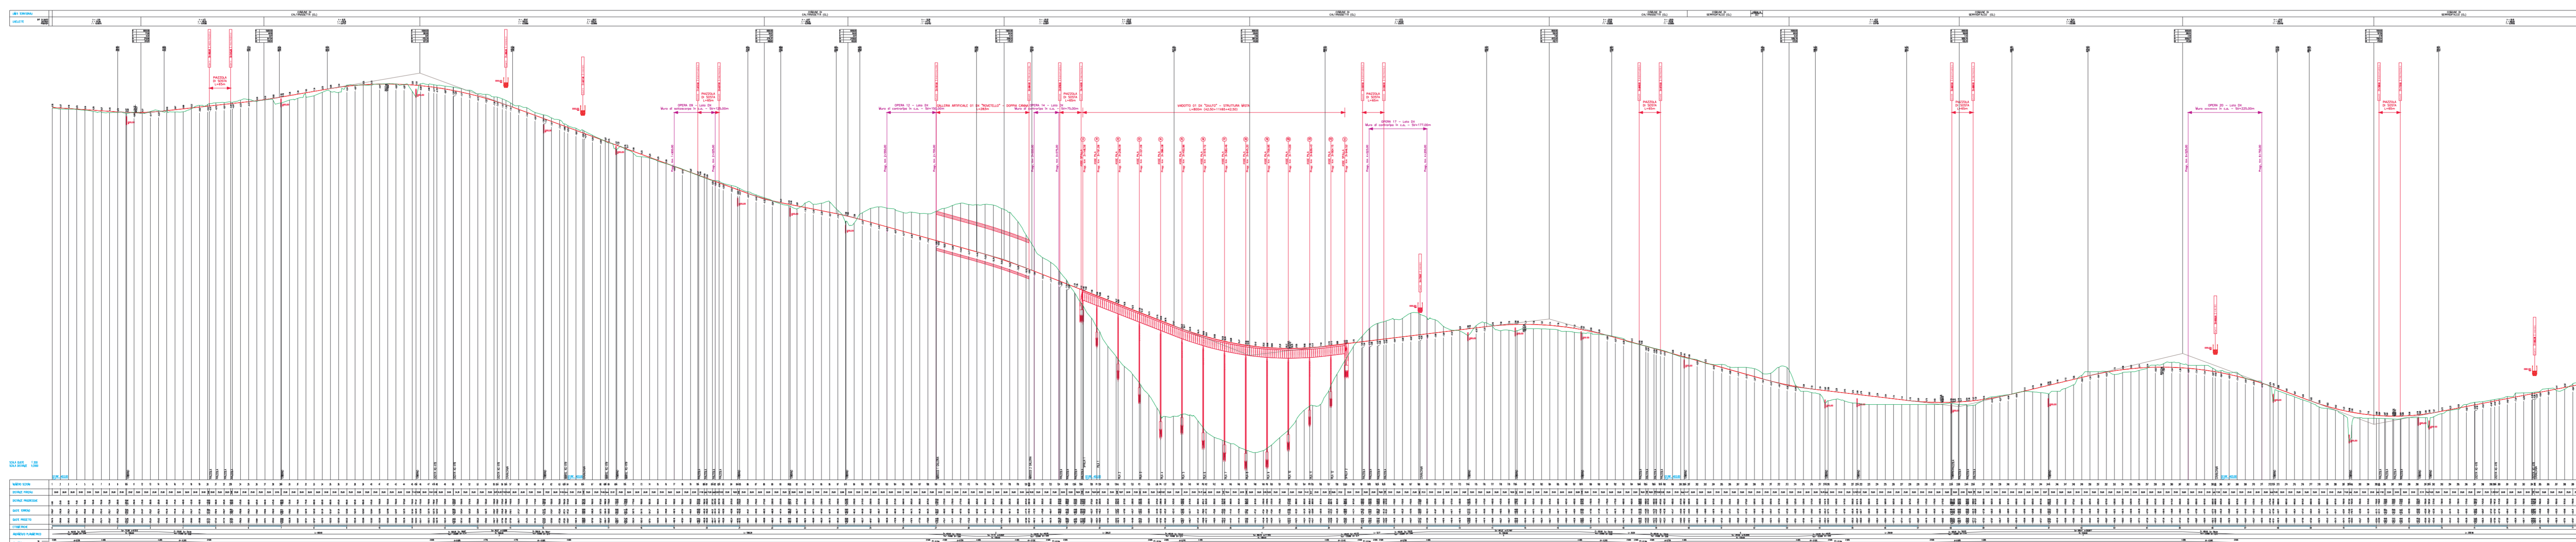



ANAS S.p.A.
Direzione Centrale Programmazione Progettazione

**CORRIDOIO PLURIMODALE TIRRENICO-NORD EUROPA
ITINERARIO AGRIGENTO - CALTANISSETTA-A19**

S.S. N° 640 "DI PORTO EMPEDOCLE"

AMMODERNAMENTO E ADEGUAMENTO ALLA CAT. B DEL D.M. 5.11.2001
Dal km 44+000 allo svincolo con l'A19

PROGETTO DEFINITIVO E STUDIO DI IMPATTO AMBIENTALE

GRUPPO DI PROGETTAZIONE		I RESPONSABILI DI PROGETTO	
ATI: TECHNITAL s.p.a. (mandataria) S.I.S. Studio di Ingegneria Stradale s.r.l. DELTA Ingegneria s.r.l. INFRADEC s.r.l Consulting Engineering PROGIN s.p.a.		Dott. Ing. M. Raccosta Ordine Ing. Venezia n° 41965 Prof. Ing. A. Bevilacqua Ordine Ing. Palermo n° 4058 Dott. Ing. M. Carfino Ordine Ing. Agrigento n° AG28 Dott. Ing. N. Troccoli Ordine Ing. Potenza n° 639 Dott. Ing. S. Esposito Ordine Ing. Roma n° 20837	
VISTO IL RESPONSABILE DEL PROCEDIMENTO		IL RESPONSABILE DEL S.I.A.	
Dott. Ing. Massimiliano Fidenzi		Dott. Ing. N. D'Alessandro Ordine Ing. Agrigento n° AB95	
VISTO IL RESPONSABILE DEL SERVIZIO PROGETTAZIONE		DATA	
Dott. Ing. Antonio Valente		PROTOCOLLO	
<p>PROGETTO DI MONITORAGGIO AMBIENTALE</p> <p>Dati preesistenti</p> <p>RISULTANZE DEL SIA</p> <p>1/4</p>			
CODICE PROGETTO L 0 4 0 7 B D 0 5 0 1	NOME FILE PM01_AMB_CT01.MXD CODICE ELAB. P M 0 1 A M B C T 0 1	REVISIONE B	FOGLIO 0 1 0 4
D C B A		REVISIONE a seguito istruttoria ANAS 19/03/07 Aprile 2007 Ottobre 2006	SCALA: 1:10.000 A. De Leo F. Agui F. Agui C. Marro
REV.	DESCRIZIONE	DATA	VERIFICATO RESP. TECNICO
			CONTROLLATO RESP. D'IMPATTO
			APPROVATO RESP. DI SETTORE