



Impatti - Scala 1:10.000

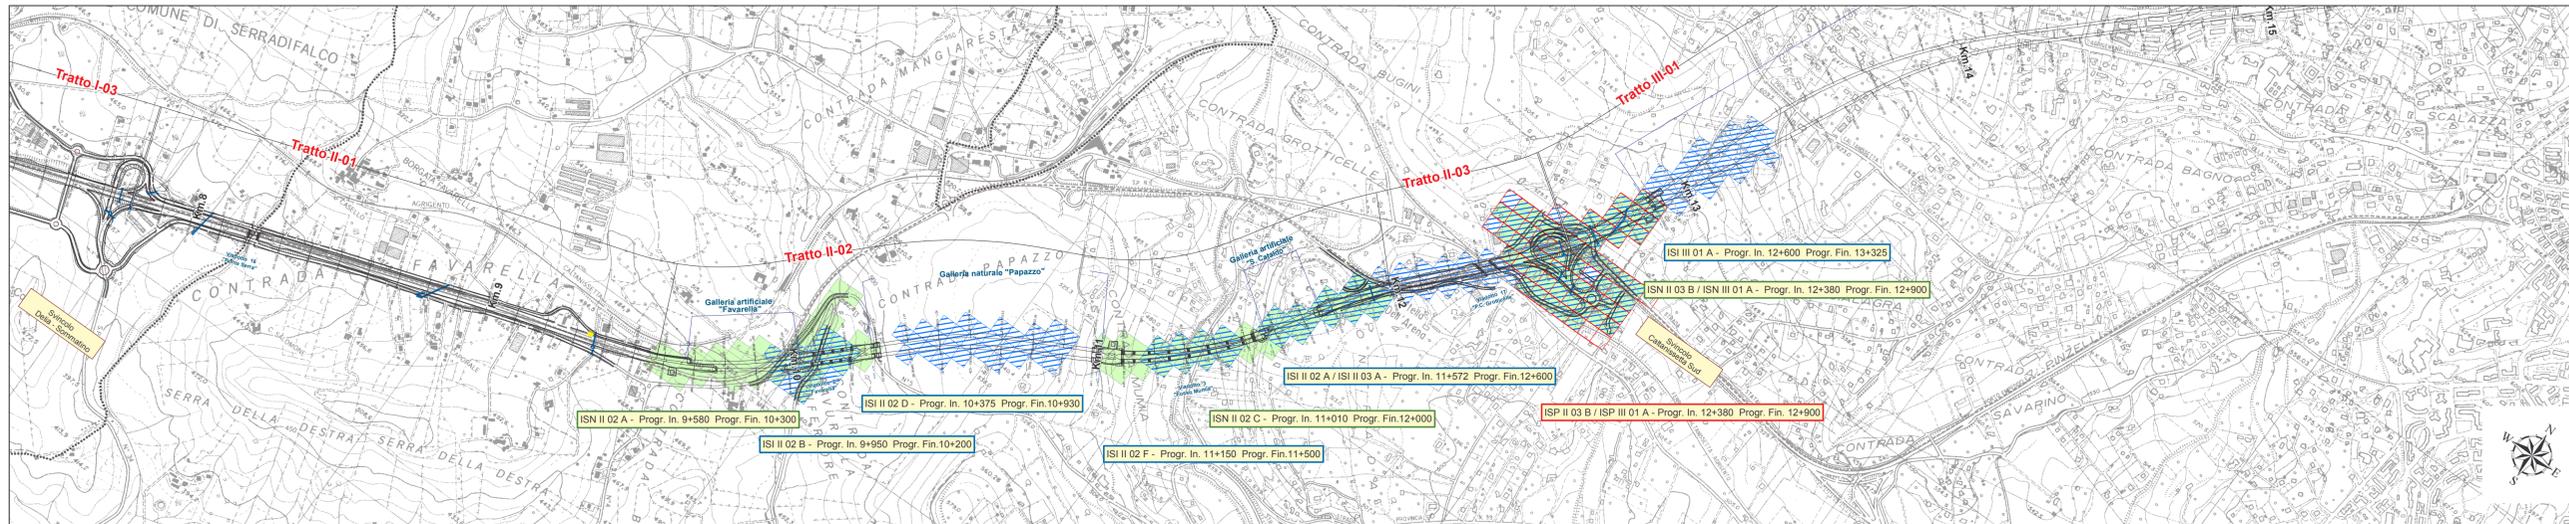


Legenda

- Interventi di mitigazione**
- Tipologia di intervento:**
- Tipo 1 - Rinaturazione tratto in rilevato
 - Tipo 2 - Rinaturazione tratto in trincea
 - Tipo 3 - Sistemazione aree intercluse e di svincolo
 - Tipo 4 - Schermatura pile e spalle viadotti
 - Tipo 5 - Rinverdimento gallerie artificiali
 - Tipo 6 - Rinaturazione imboccature di gallerie naturali
 - Realizzazione di fasce boscate tampone a lato strada
 - Sistemazioni idrauliche
 - Bonifica e rinaturazione con riporto di terreno vegetale:
 - Area di cantiere temporaneamente espropriate
 - Areae soggette a demolizioni
- Bonifica e rinaturazione con riporto di terreno vegetale:**
- Area di cantiere temporaneamente espropriate
 - Areae soggette a demolizioni
- Impatti**
- Impatti sul sistema paesaggistico
 - Impatti sul sistema naturalistico
 - Impatti sul sistema idrogeomorfologico
- Infrastruttura esistente**
- Infrastruttura in progetto**
- Confini comunali**
- Confini provinciali**
- Vasche di trattamento acque di piattaforma**
- Barriere fonoassorbenti**
- Ricettori**
- Ricettori da schermare**

Interventi di Mitigazione - Scala 1:10.000

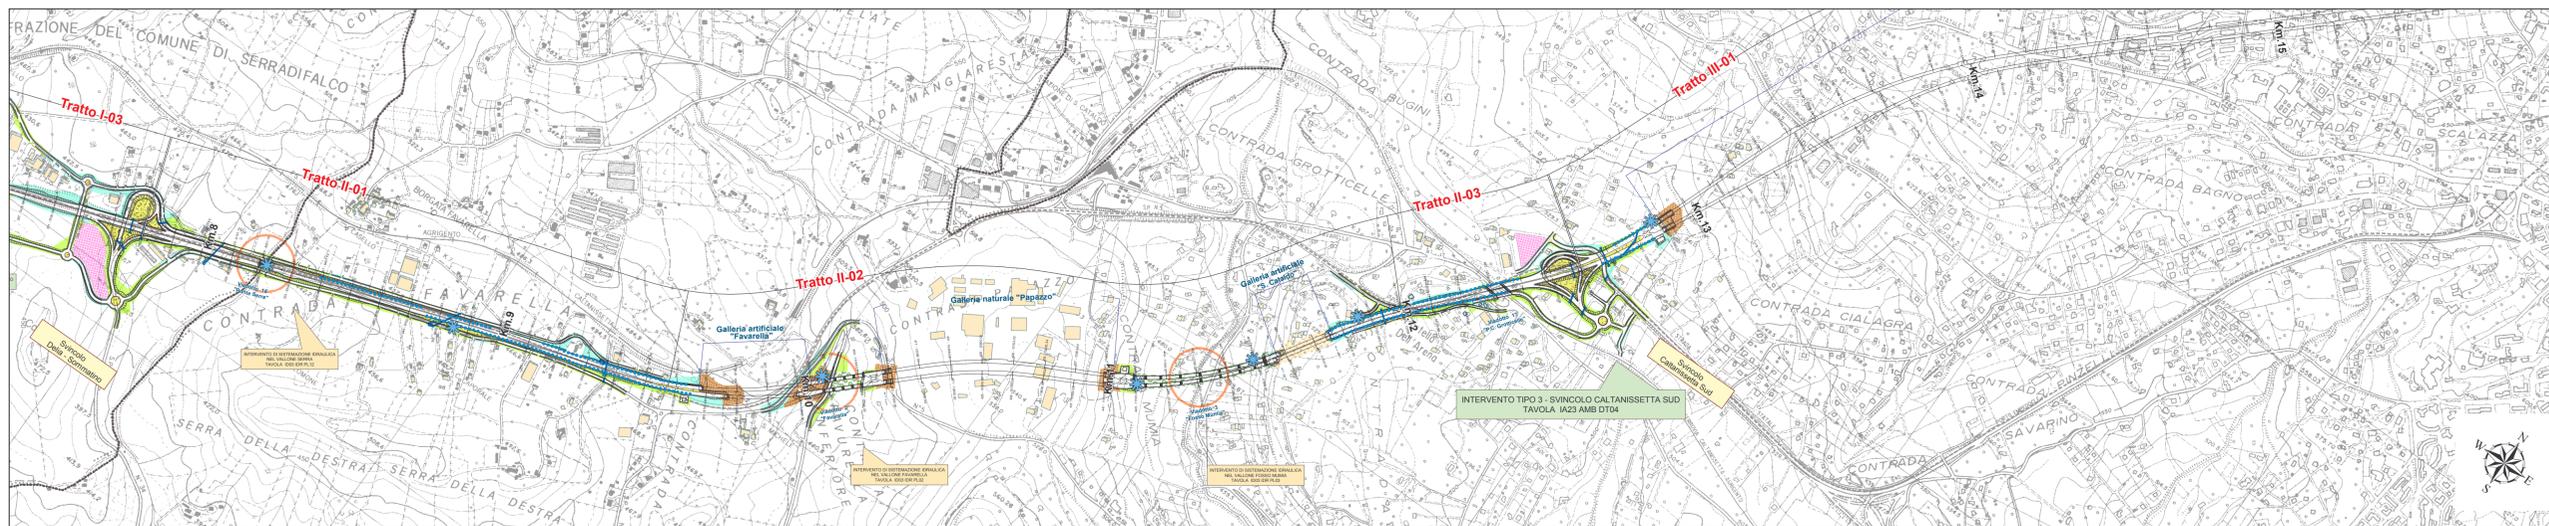

Profilo longitudinale di progetto dell'asse principale direzione AG - A19 - TRATTO II°

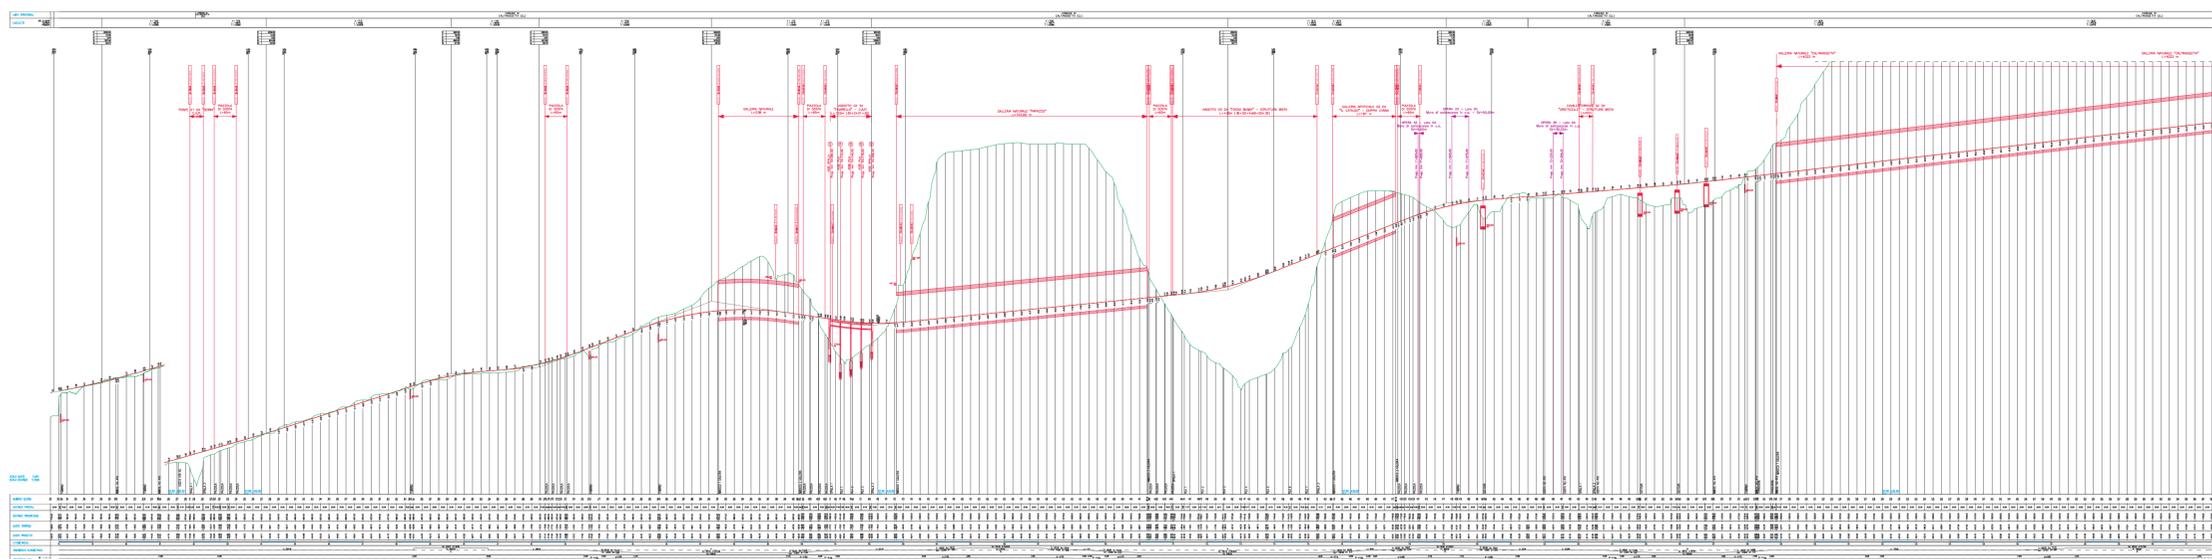

ANAS S.p.A.
Direzione Centrale Programmazione Progettazione

**CORRIDOIO PLURIMODALE TIRRENICO-NORD EUROPA
ITINERARIO AGRIGENTO - CALTANISSETTA-A19**
S.S. N° 640 "DI PORTO EMPEDOCLE"
AMMODERNAMENTO E ADEGUAMENTO ALLA CAT. B DEL D.M. 5.11.2001
Dal km 44+000 allo svincolo con l'A19

PROGETTO DEFINITIVO E STUDIO DI IMPATTO AMBIENTALE

GRUPPO DI PROGETTAZIONE

ATI:
TECHNITAL s.p.a. (mandataria)
S.I.S. Studio di Ingegneria Stradale s.r.l.
DELTA Ingegneria s.r.l.
INFRADEC s.r.l. Consulting Engineering
PROGIN s.p.a.

I RESPONSABILI DEL PROGETTO

Dott. Ing. M. Raccosta
Ordine Ing. Veneto n° 41985
Prof. Ing. A. Bevilacqua
Ordine Ing. Palermo n° 4068
Dott. Ing. M. Carfino
Ordine Ing. Agrigento n° AG28
Dott. Ing. N. Troccoli
Ordine Ing. Potenza n° 639
Dott. Ing. S. Esposito
Ordine Ing. Roma n° 20837

IL RESPONSABILE DEL S.I.A.

Dott. Ing. N. D'Alessandro
Ordine Ing. Agrigento n° AB95

VISTO IL RESPONSABILE DEL PROCEDIMENTO
Dott. Ing. Massimiliano Fidenzi

VISTO IL RESPONSABILE DEL SERVIZIO PROGETTAZIONE
Dott. Ing. Antonio Valente

DATA
PROTOCOLLO

PROGETTO DI MONITORAGGIO AMBIENTALE
Dati preesistenti
RISULTANZE DEL SIA
2/4

CODICE PROGETTO: L0407B D0501
NOME FILE: PM01_AMB_CT02.MXD
CODICE ELAB.: PM01AMBCT02
REVISIONE: B
FOGLIO: 02 di 04
SCALA: 1:10.000

| | | | | |
|---|---|--------------|-----------|----------|
| D | | | | |
| C | | | | |
| B | REVISIONE a seguito istruttoria ANAS 19/03/07 | Aprile 2007 | A. De Leo | F. Asuli |
| A | EMISSIONE | Ottobre 2006 | A. De Leo | F. Asuli |

| REV. | DESCRIZIONE | DATA | VERIFICATO RESP. TECNICO | CONTROLLATO RESP. PROGETTARIO | APPROVATO RESP. DI SETTORE |
|------|-------------|------|--------------------------|-------------------------------|----------------------------|
| | | | | | |