



Impatti - Scala 1:10.000

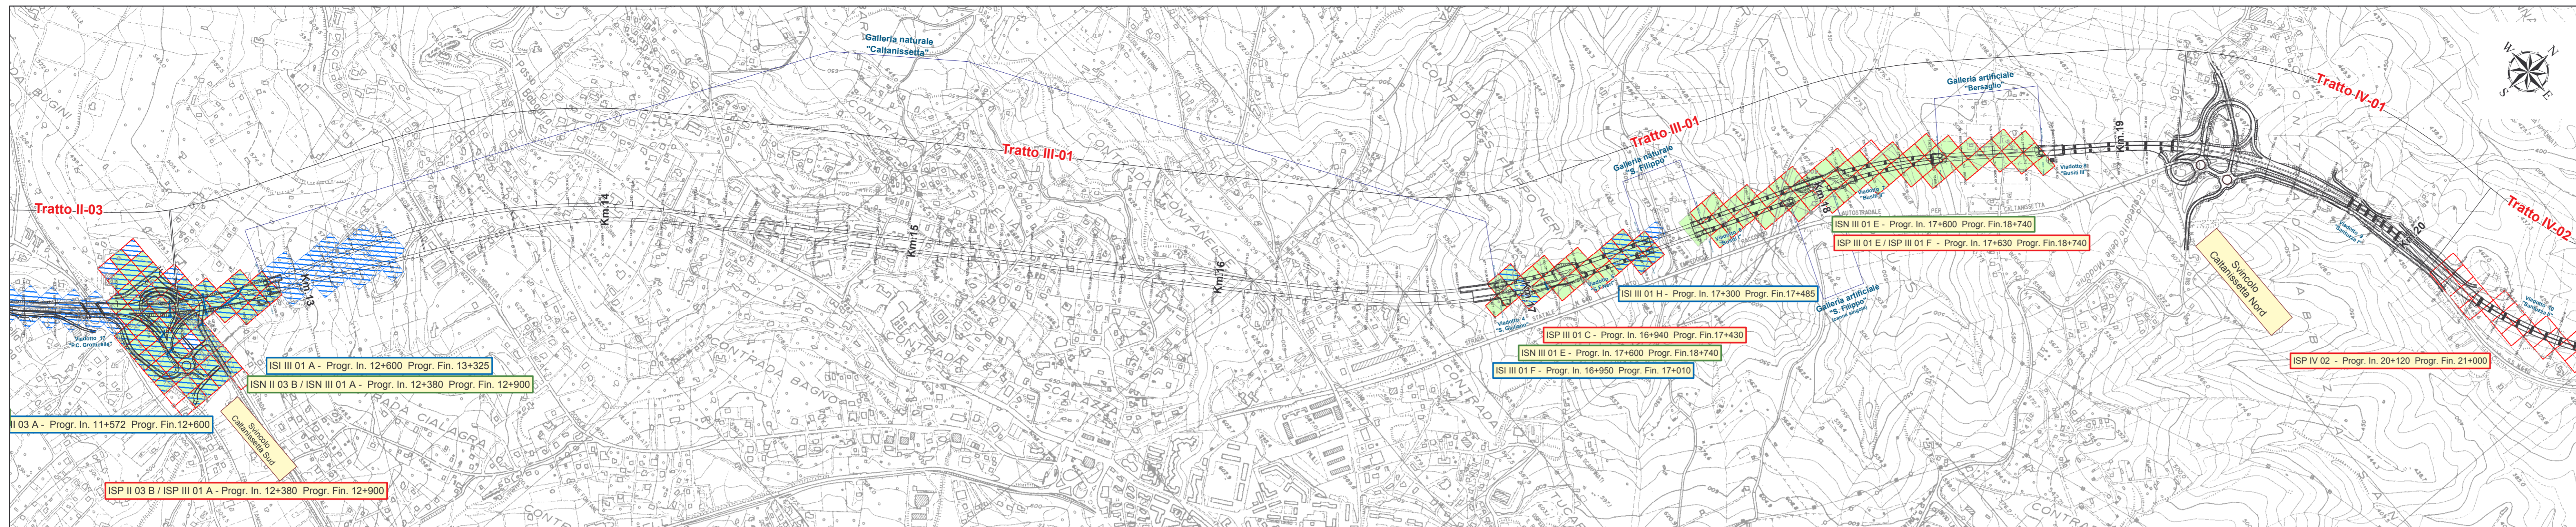

Interventi di Mitigazione - Scala 1:10.000

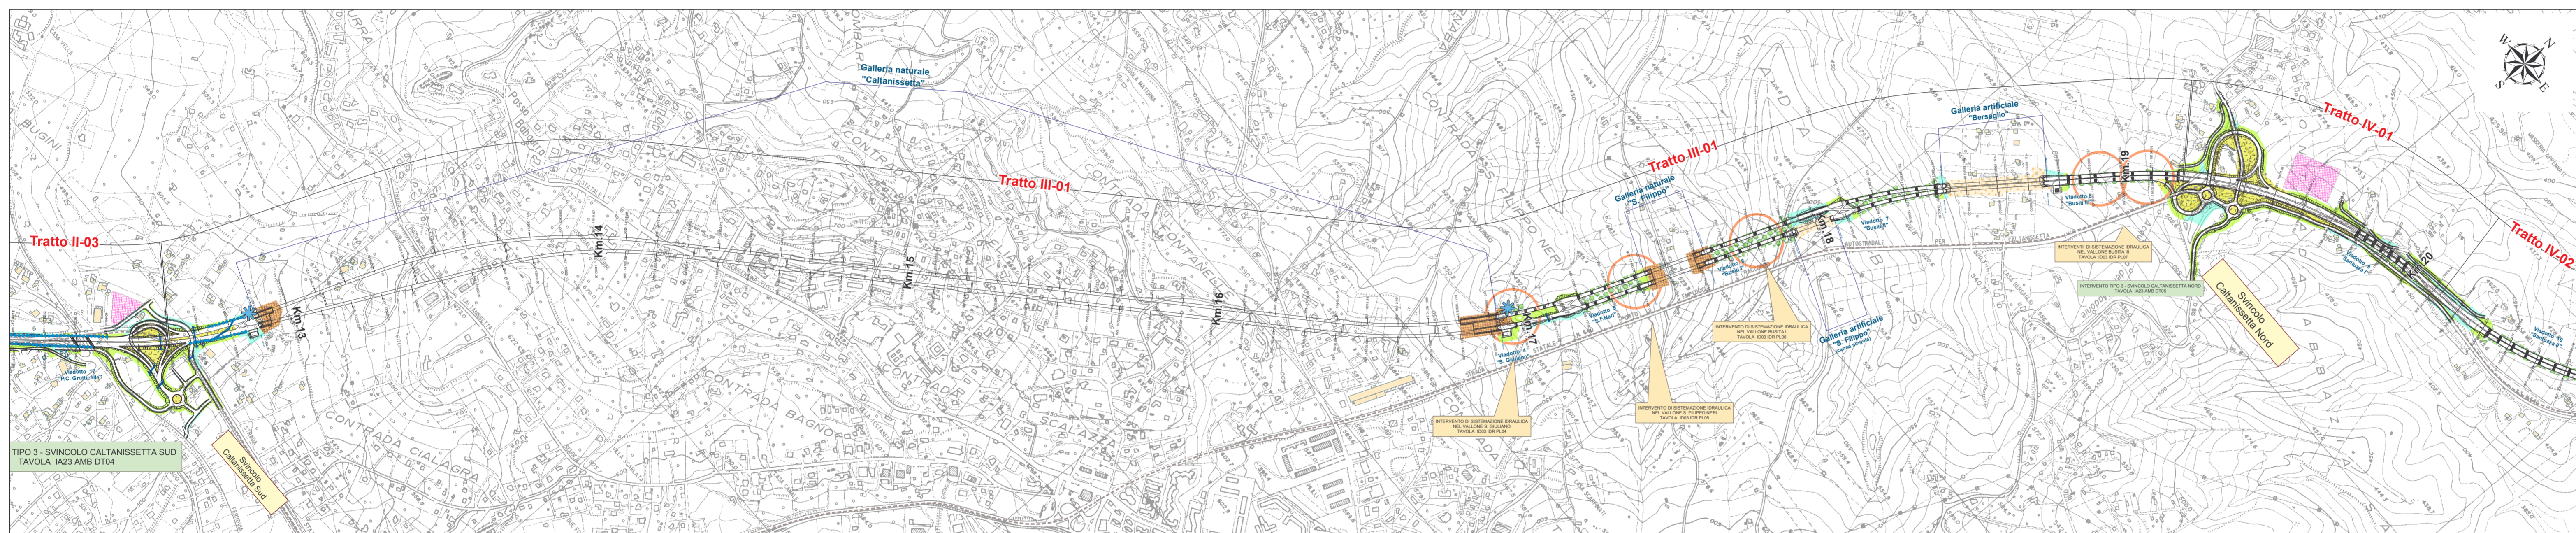

Profilo longitudinale di progetto dell'asse principale direzione AG - A19 - TRATTO III°



Legenda

- Interventi di mitigazione**
- Tipologia di intervento:**
- Tipo 1 - Rinaturazione tratto in rilevato
 - Tipo 2 - Rinaturazione tratto in trincea
 - Tipo 3 - Sistemazione aree intercluse e di svincolo
 - Tipo 4 - Schermatura pile e spalle viadotti
 - Tipo 5 - Rinverdimento gallerie artificiali
 - Tipo 6 - Rinaturazione imboccature di gallerie naturali
 - Realizzazione di fasce boscate tampone a lato strada
 - Sistemazioni idrauliche
 - Bonifica e rinaturazione con riporto di terreno vegetale:
 - Aree di cantiere temporaneamente espropriate
 - Aree soggette a demolizioni
- Impatti**
- Vasche di trattamento acque di piattaforma
 - Tombini
 - Barriere fonoassorbenti
 - ◆ Ricettori
 - ◆ Ricettori da schermare
 - Impatti sul sistema paesaggistico
 - Impatti sul sistema naturalistico
 - Impatti sul sistema idrogeomorfologico

- Infrastruttura esistente
- Infrastruttura in progetto
- Confini comunali
- Confini provinciali





ANAS S.p.A.
Direzione Centrale Programmazione Progettazione

CORRIDOIO PLURIMODALE TIRRENICO-NORD EUROPA
ITINERARIO AGRIGENTO - CALTANISSETTA-A19
S.S. N° 640 "DI PORTO EMPEDOCLE"
AMMODERNAMENTO E ADEGUAMENTO ALLA CAT. B DEL D.M. 5.11.2001
Dal km 44+000 allo svincolo con l'A19

PROGETTO DEFINITIVO E STUDIO DI IMPATTO AMBIENTALE

GRUPPO DI PROGETTAZIONE		I RESPONSABILI DI PROGETTO	
ATI: TECHNITAL s.p.a. (mandataria) S.I.S. Studio di Ingegneria Stradale s.r.l. DELTA Ingegneria s.r.l. INFRADEC s.r.l Consulting Engineering PROGIN s.p.a.		Dott. Ing. M. Raccosta Ordine Ing. Veneto n° 41865 Prof. Ing. A. Bevilacqua Ordine Ing. Palermo n° 4058 Dott. Ing. M. Carfino Ordine Ing. Agrigento n° AG28 Dott. Ing. N. Troccoli Ordine Ing. Potenza n° 636 Dott. Ing. S. Esposito Ordine Ing. Roma n° 20827	
VISTO IL RESPONSABILE DEL PROCEDIMENTO Dott. Ing. Massimiliano Fidenzi		VISTO IL RESPONSABILE DEL SERVIZIO PROGETTAZIONE Dott. Ing. Antonio Valente	
DATA		PROTOCOLLO	
PROGETTO DI MONITORAGGIO AMBIENTALE Dati preesistenti RISULTANZE DEL SIA 3/4			
CODICE PROGETTO	NOME FILE	REVISIONE	FOGLIO
LO407B D 0501	PM01_AMB_CT03.MXD	B	03 di 04
CODICE ELAB.		SCALA:	
PM01AMBCT03		1:10.000	
D			
C			
B	REVISIONE a seguito istruttoria ANAS 19/03/07	Aprile 2007	A. De Leo F. Agui C. Maro
A	EMISSIONE	Ottobre 2006	A. De Leo F. Agui C. Maro
REV.	DESCRIZIONE	DATA	VERIFICATO RESP. TECNICO
			CONTROLLATO RESP. FINANZIARIO
			APPROVATO RESP. DI SETTORE