



Profilo longitudinale di progetto dell'asse principale direzione AG - A19 - TRATTO IV°

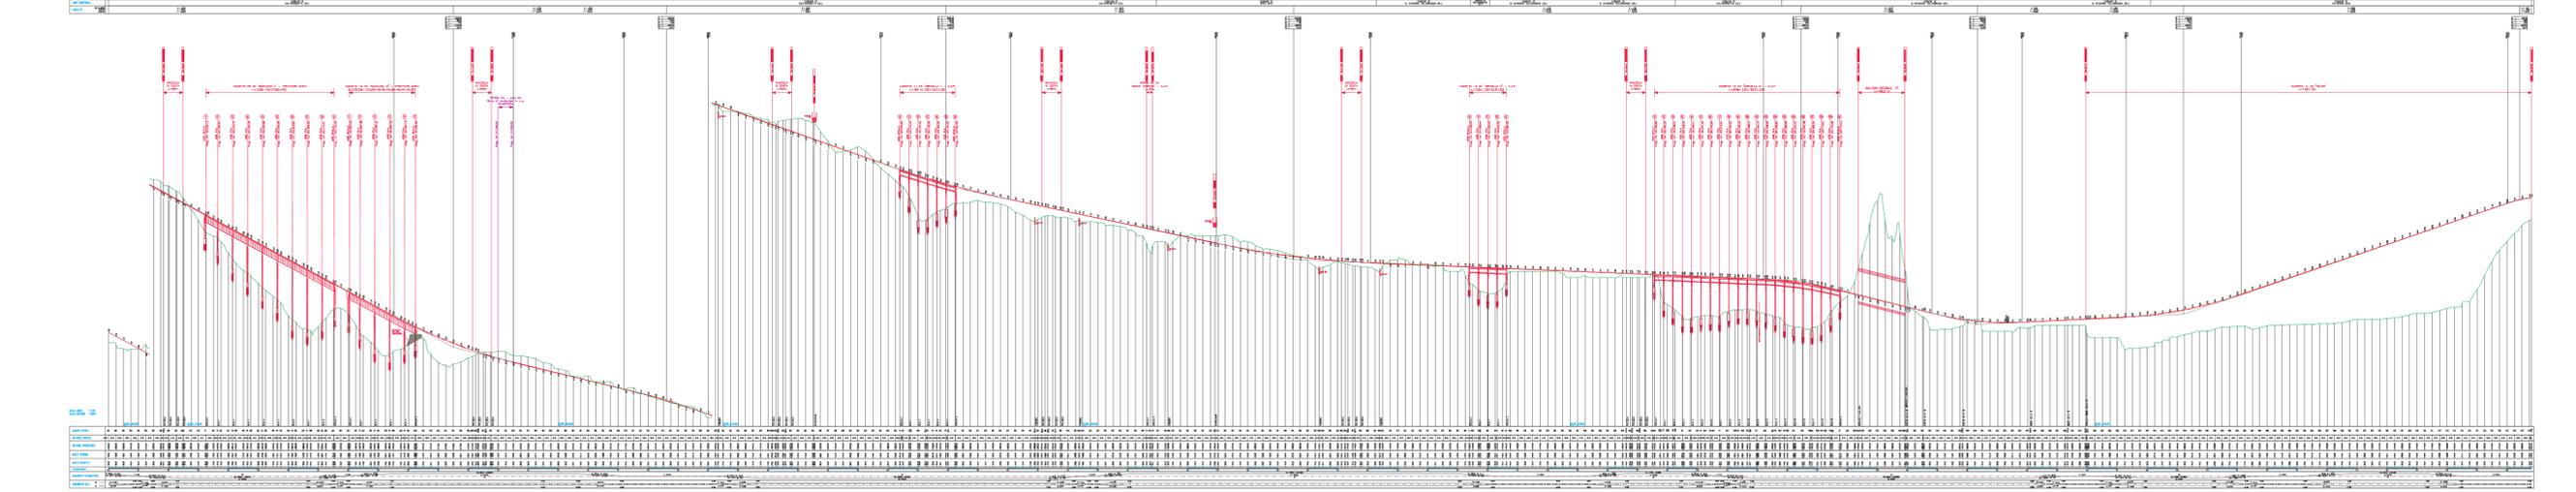

- Legenda**
- Interventi di mitigazione**
- Tipologia di intervento:**
- Tipo 1 - Rinaturazione tratto in rilevato
  - Tipo 2 - Rinaturazione tratto in trincea
  - Tipo 3 - Sistemazione aree intercluse e di svincolo
  - Tipo 4 - Schermatura pile e spalle viadotti
  - Tipo 5 - Rinverdimento gallerie artificiali
  - Tipo 6 - Rinaturazione imboccature di gallerie naturali
  - Realizzazione di fasce boscate tampone a lato strada
  - Sistemazioni idrauliche
  - Bonifica e rinaturazione con riporto di terreno vegetale:
  - Aree di cantiere temporaneamente espropriate
  - Aree soggette a demolizioni
- Impatti**
- Impatti sul sistema paesaggistico
  - Impatti sul sistema naturalistico
  - Impatti sul sistema idrogeomorfologico
- Infrastruttura esistente**
- Infrastruttura in progetto
  - Confini comunali
  - Confini provinciali
- Altri simboli:**
- Vasche di trattamento acque di piattaforma
  - Tombini
  - Barriere fonoassorbenti
  - Ricettori
  - Ricettori da schermare

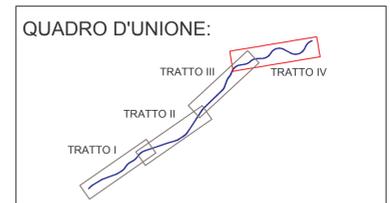

**ANAS S.p.A.**  
Direzione Centrale Programmazione Progettazione

**CORRIDOIO PLURIMODALE TIRRENICO-NORD EUROPA  
ITINERARIO AGRIGENTO -CALTANISSETTA-A19  
S.S. N° 640 "DI PORTO EMPEDOCLE"  
AMMODERNAMENTO E ADEGUAMENTO ALLA CAT. B DEL D.M. 5.11.2001  
Dal km 44+000 allo svincolo con l'A19**

**PROGETTO DEFINITIVO E STUDIO DI IMPATTO AMBIENTALE**

**GRUPPO DI PROGETTAZIONE**

ATI:  
TECHNITAL s.p.a. (mandataria)  
S.I.S. Studio di Ingegneria Stradale s.r.l.  
DELTA Ingegneria s.r.l.  
INFRADEC s.r.l Consulting Engineering  
PROGIN s.p.a.

**RESPONSABILI DI PROGETTO**

Dott. Ing. M. Raccosta  
Ordine Ing. Venezia n° 41865  
Prof. Ing. A. Bevilacqua  
Ordine Ing. Palermo n° 4058  
Dott. Ing. M. Carlini  
Ordine Ing. Agrigento n° 4028  
Dott. Ing. N. Troccoli  
Ordine Ing. Potenza n° 530  
Dott. Ing. S. Esposito  
Ordine Ing. Roma n° 20537

**IL RESPONSABILE DEL S.I.A.**

Dott. Ing. N. D'Alessandro  
Ordine Ing. Agrigento n° A995

**VISTO IL RESPONSABILE DEL PROCEDIMENTO**  
Dott. Ing. Massimiliano Fidenzi

**VISTO IL RESPONSABILE DEL SERVIZIO PROGETTAZIONE**  
Dott. Ing. Antonio Valente

**DATA**  
PROTOCOLLO

**PROGETTO DI MONITORAGGIO AMBIENTALE**  
Dati preesistenti  
**RISULTANZE DEL SIA**  
4/4

**CODICE PROGETTO**  
L0407B D 0501

**NOME FILE**  
PIM1\_AMB\_CT04.MXD

**REVISIONE**  
FOGLIO  
SCALA:  
1:10.000

**REVISIONE a seguito istruttoria ANAS 19/03/07**  
Aprile 2007  
A. De Leo  
F. Avola  
C. Manno

**EMMISSIONE**  
Ottobre 2006  
A. De Leo  
F. Avola  
C. Manno

**REVISIONE**  
DESCRIZIONE  
DATA  
VERIFICATO  
CONTROLLATO  
APPROVATO  
RESP. TECNICO  
RESP. STRUTTURALE  
RESP. DI SETTORE