


NORMALIZZAZIONE INTERNA STANDARDIZATION	DISegni DI RIFERIMENTO / REFERENCE DRAWINGS	NUMERO DISEGNO / DWG. NUMBER
	PLANIMETRIA GENERALE CLUSTER "A"	HVA-0101-001
	RACCOLTA STANDARD DI PROGETTO - OPERE CIVILI	ADA-0000-002
	NOTE GENERALI - OPERE CIVILI	ADA-0000-001

NOTES:
Note:

- 1) TUTTE LE DIMENSIONI SONO IN MILLIMETRI
- 2) TUTTE LE ELEVAZIONI SONO IN METRI
- 3) TUTTE LE ELEVAZIONI SONO RIFERITE ALLO 0.00 DI IMPIANTO, CORRISPONDENTE A 2.50 S.L.M.
- 4) LE COORDINATE SONO IN METRI E RIFERITE A N=0,00 E=0,00 CORRISPONDENTI ALLE COORDINATE CATASTALI N=-1275,8688 E=19115,0046 (SISTEMA CASSINI-SOLDNER)

- LEGENDA
- ① CABINATO ELETTRD-STRUMENTALE
 - ② CENTRALINA ELETTRD-IDRAULICA; SERBATOIO E POMPE OLIO CON TETTOIA DI PROTEZIONE
 - ③ AREA PREVISTA PER TRAPPOLA PORTATILE
 - ☐ TORRI FARD
 - ⊕ CAPOSALDO D'IMPIANTO
- PAVIMENTAZIONE IN GHIAIA
 - PAVIMENTAZIONE IN CLS
 - PERCORSO CAVI ELT
 - PERCORSO CAVI STM
 - CUNICOLO BEDLATO

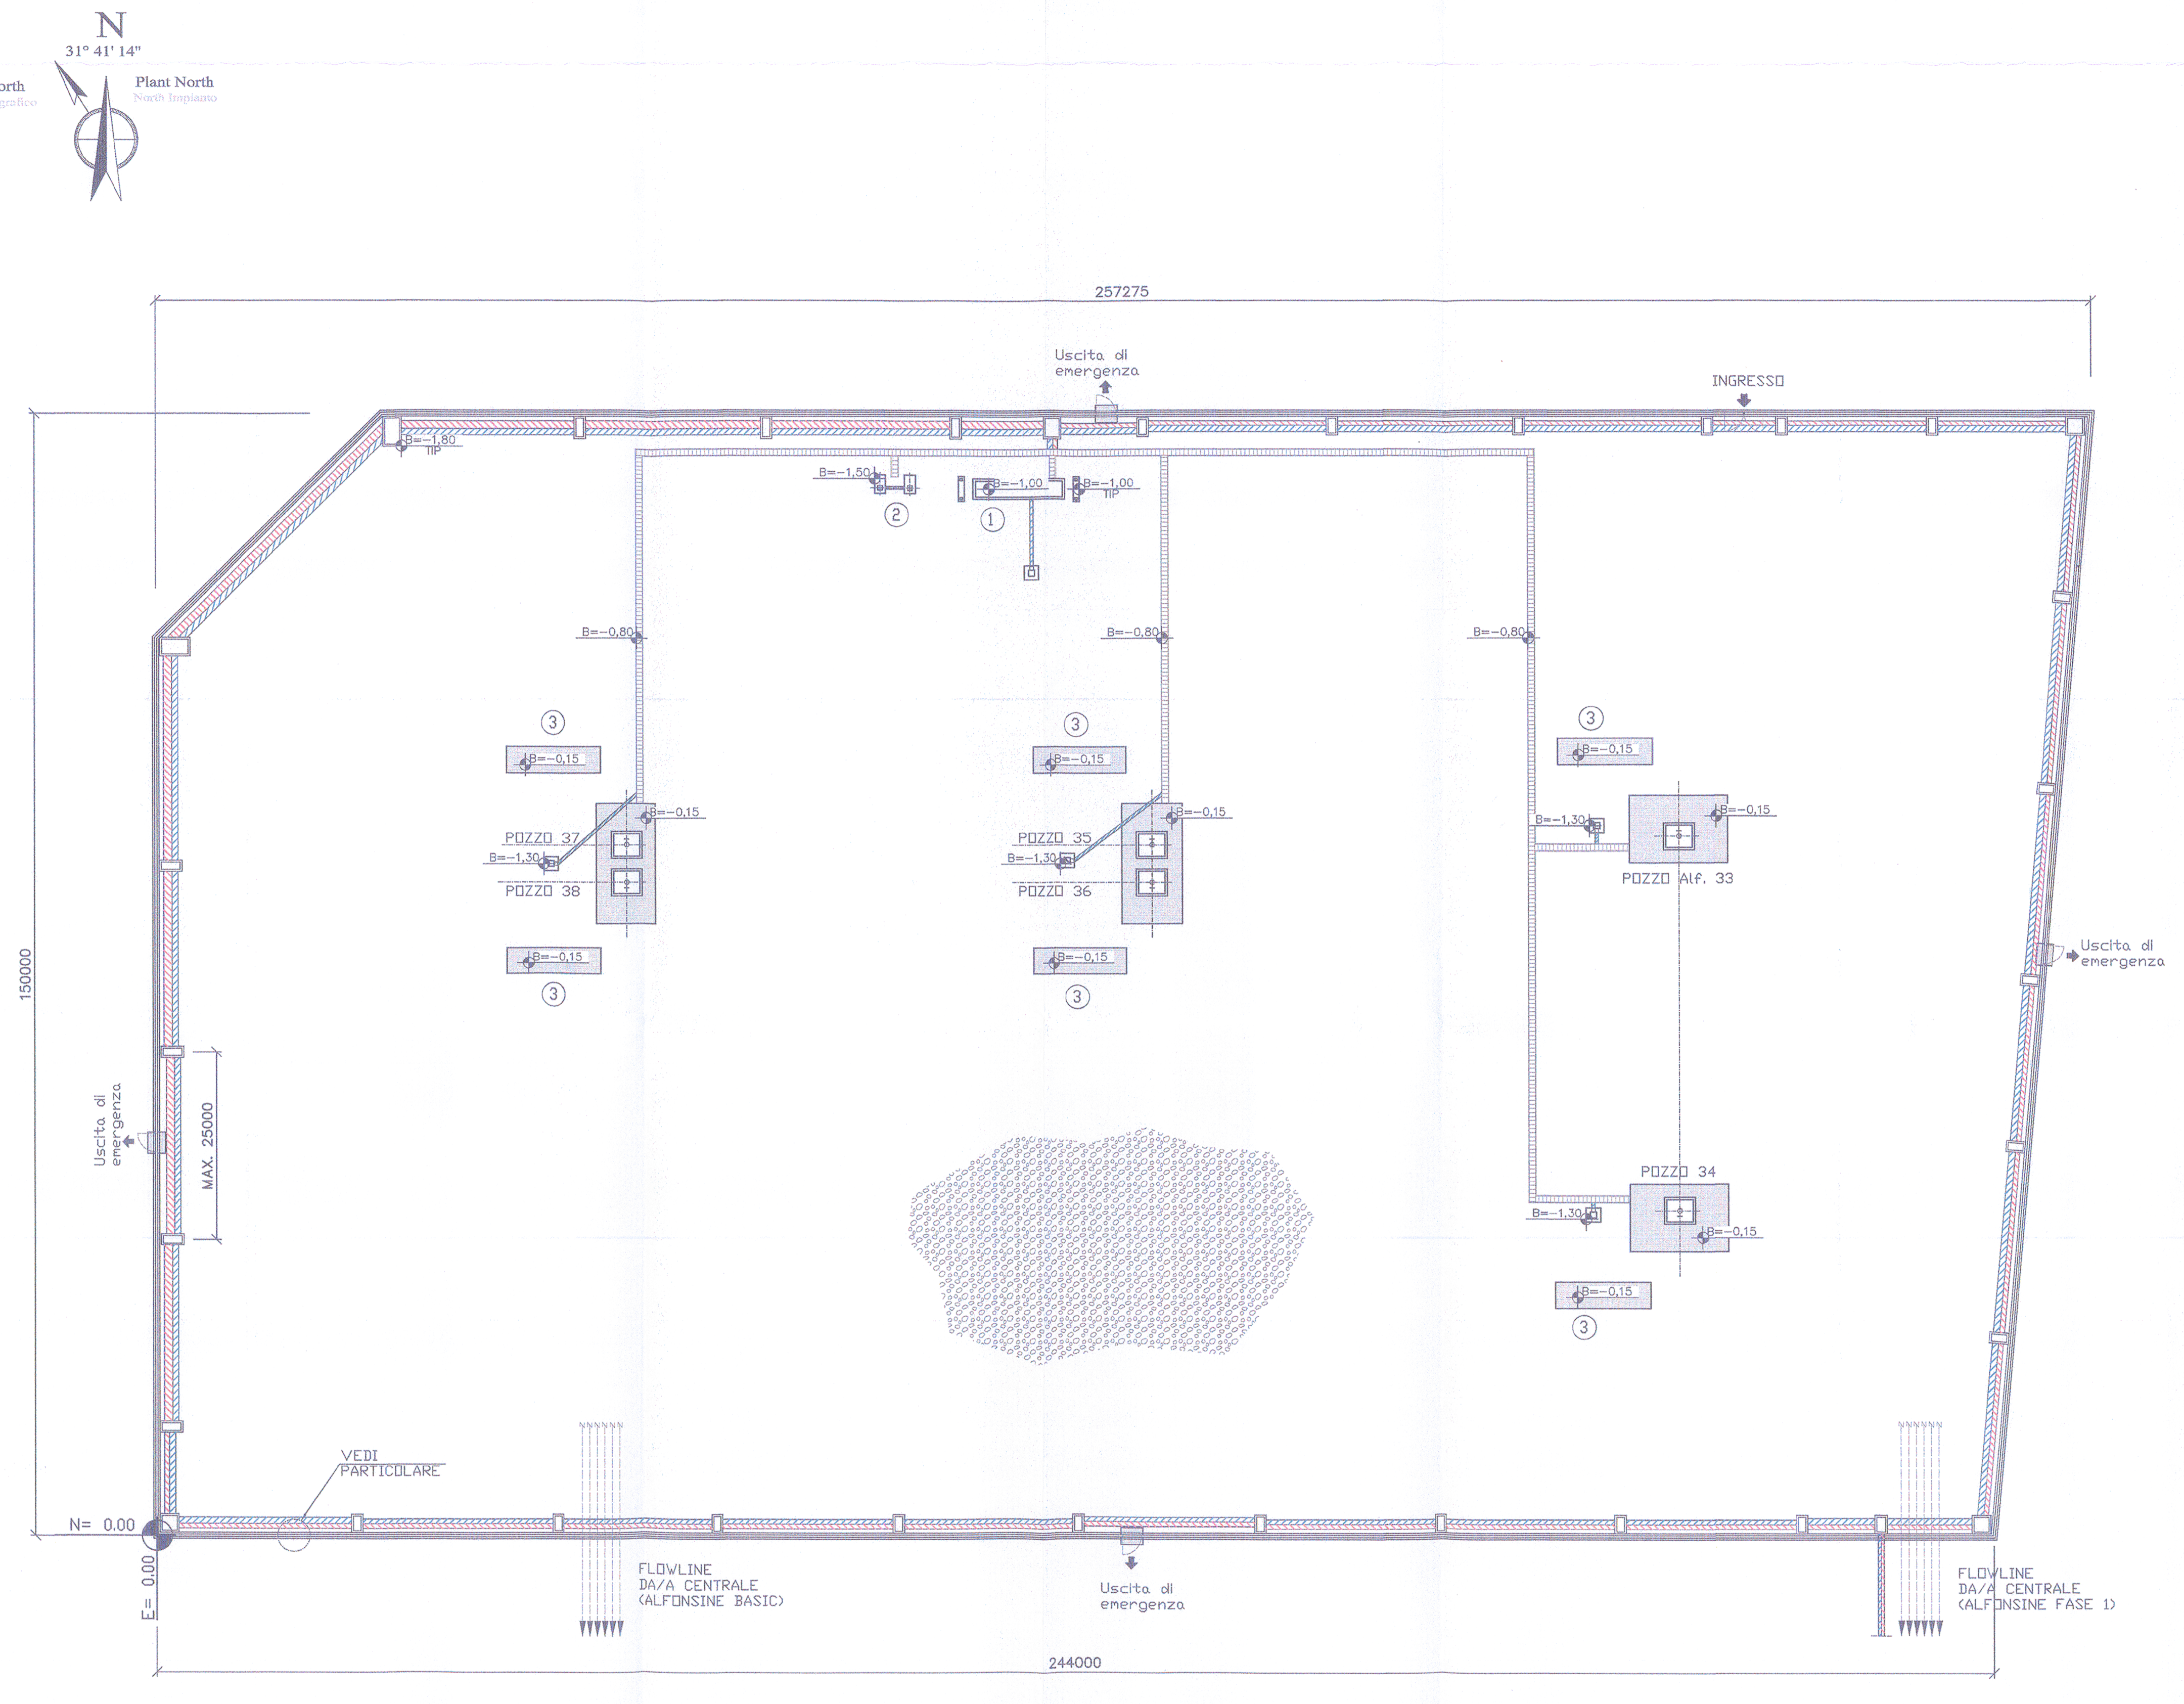

DOCUMENTO DI RIFERIMENTO:
0128-00-BGRV-12529

ALLEGATO 8

Cluster A
Planimetria opere civili

INGEGNERE
ANTONIO GUIDI
15115

02	30/01/14	EMESSO PER ENTI - INTEGRAZIONE MIRAC PROT. N° 06/PBAC/3421	M. MENTRI	D. NARDI	L. FIESCHI
01	21/03/13	EMISSIONE FINALE - REVISIONATO DOVE INDICATO	R. PELACCI	D. NARDI	L. FIESCHI
00	15/02/13	EMESSO PER APPROVAZIONE	R. PELACCI	D. NARDI	L. FIESCHI
REV.	DATA	DESCRIZIONE / DESCRIZIONE	DESIGN. DRFT.	CONF. CHECK	APPROV. APPROV.
STOGIT			CENTRALE STOCCAGGIO GAS ALFONSINE		
SNAM RETE GAS			INGEGNERIA DI BASE PER LA REALIZZAZIONE DELLA CENTRALE DI STOCCAGGIO GAS		
CENTRALE DI STOCCAGGIO GAS			PLANIMETRIA OPERE CIVILI - CLUSTER "A"		
SCALE	IDENTIFICAZIONE E RIFERIMENTI	IDENTIFICAZIONE E RIFERIMENTI	AREA, NO. PLANT AREA	IDENTIFICAZIONE E RIFERIMENTI	TS / SS
1:500			0128 0A	BADF	33095
STANDARDIZATION					FILE: P-1434_AVA-0101-001_02
SOFTWARE: AUTOCAD 2010					UNI AI (594X841)