


NORMALIZZAZIONE INTERNA / STANDARDIZATION	DISEGNI DI RIFERIMENTO / REFERENCE DRAWINGS	NUMERO DISEGNO / DWG. NUMBER
	PLANIMETRIA GENERALE CLUSTER 'C'	HVA-0103-001
	RACCOLTA STANDARD DI PROGETTO - OPERE CIVILI	ADA-0000-002
	NOTE GENERALI - OPERE CIVILI	ADA-0000-001

- NOTES:
Note:
- 1) TUTTE LE DIMENSIONI SONO IN MILLIMETRI
 - 2) TUTTE LE ELEVAZIONI SONO IN METRI
 - 3) TUTTE LE ELEVAZIONI SONO RIFERITE ALLO 0.00 DI IMPIANTO, CORRISPONDENTE A 1.90 S.L.M.
 - 4) LE COORDINATE SONO IN METRI E RIFERITE A N=0,00 E=0,00 CORRISPONDENTI ALLE COORDINATE CATASTALI N=-866,6435 E=18086,8282 (CASSINI-SOLDNER)

- LEGENDA
- ① CABINATO ELETTRICO-STRUMENTALE
 - ② CENTRALINA ELETTRICO-IDRAULICA; SERBATOIO E POMPE OLIO CON TETTOIO DI PROTEZIONE
 - ③ AREA PREVISTA PER TRAPPOLA PORTATILE
 - ☐ TORRI FARO
 - ⬠ CAPOALDIO D'IMPIANTO
 - ▨ PAVIMENTAZIONE IN GHIAIA
 - PAVIMENTAZIONE IN CLS
 - ▨ PERCORSO CAVI ELT
 - ▨ PERCORSO CAVI STM
 - ▨ CUNICULO BEDLATO

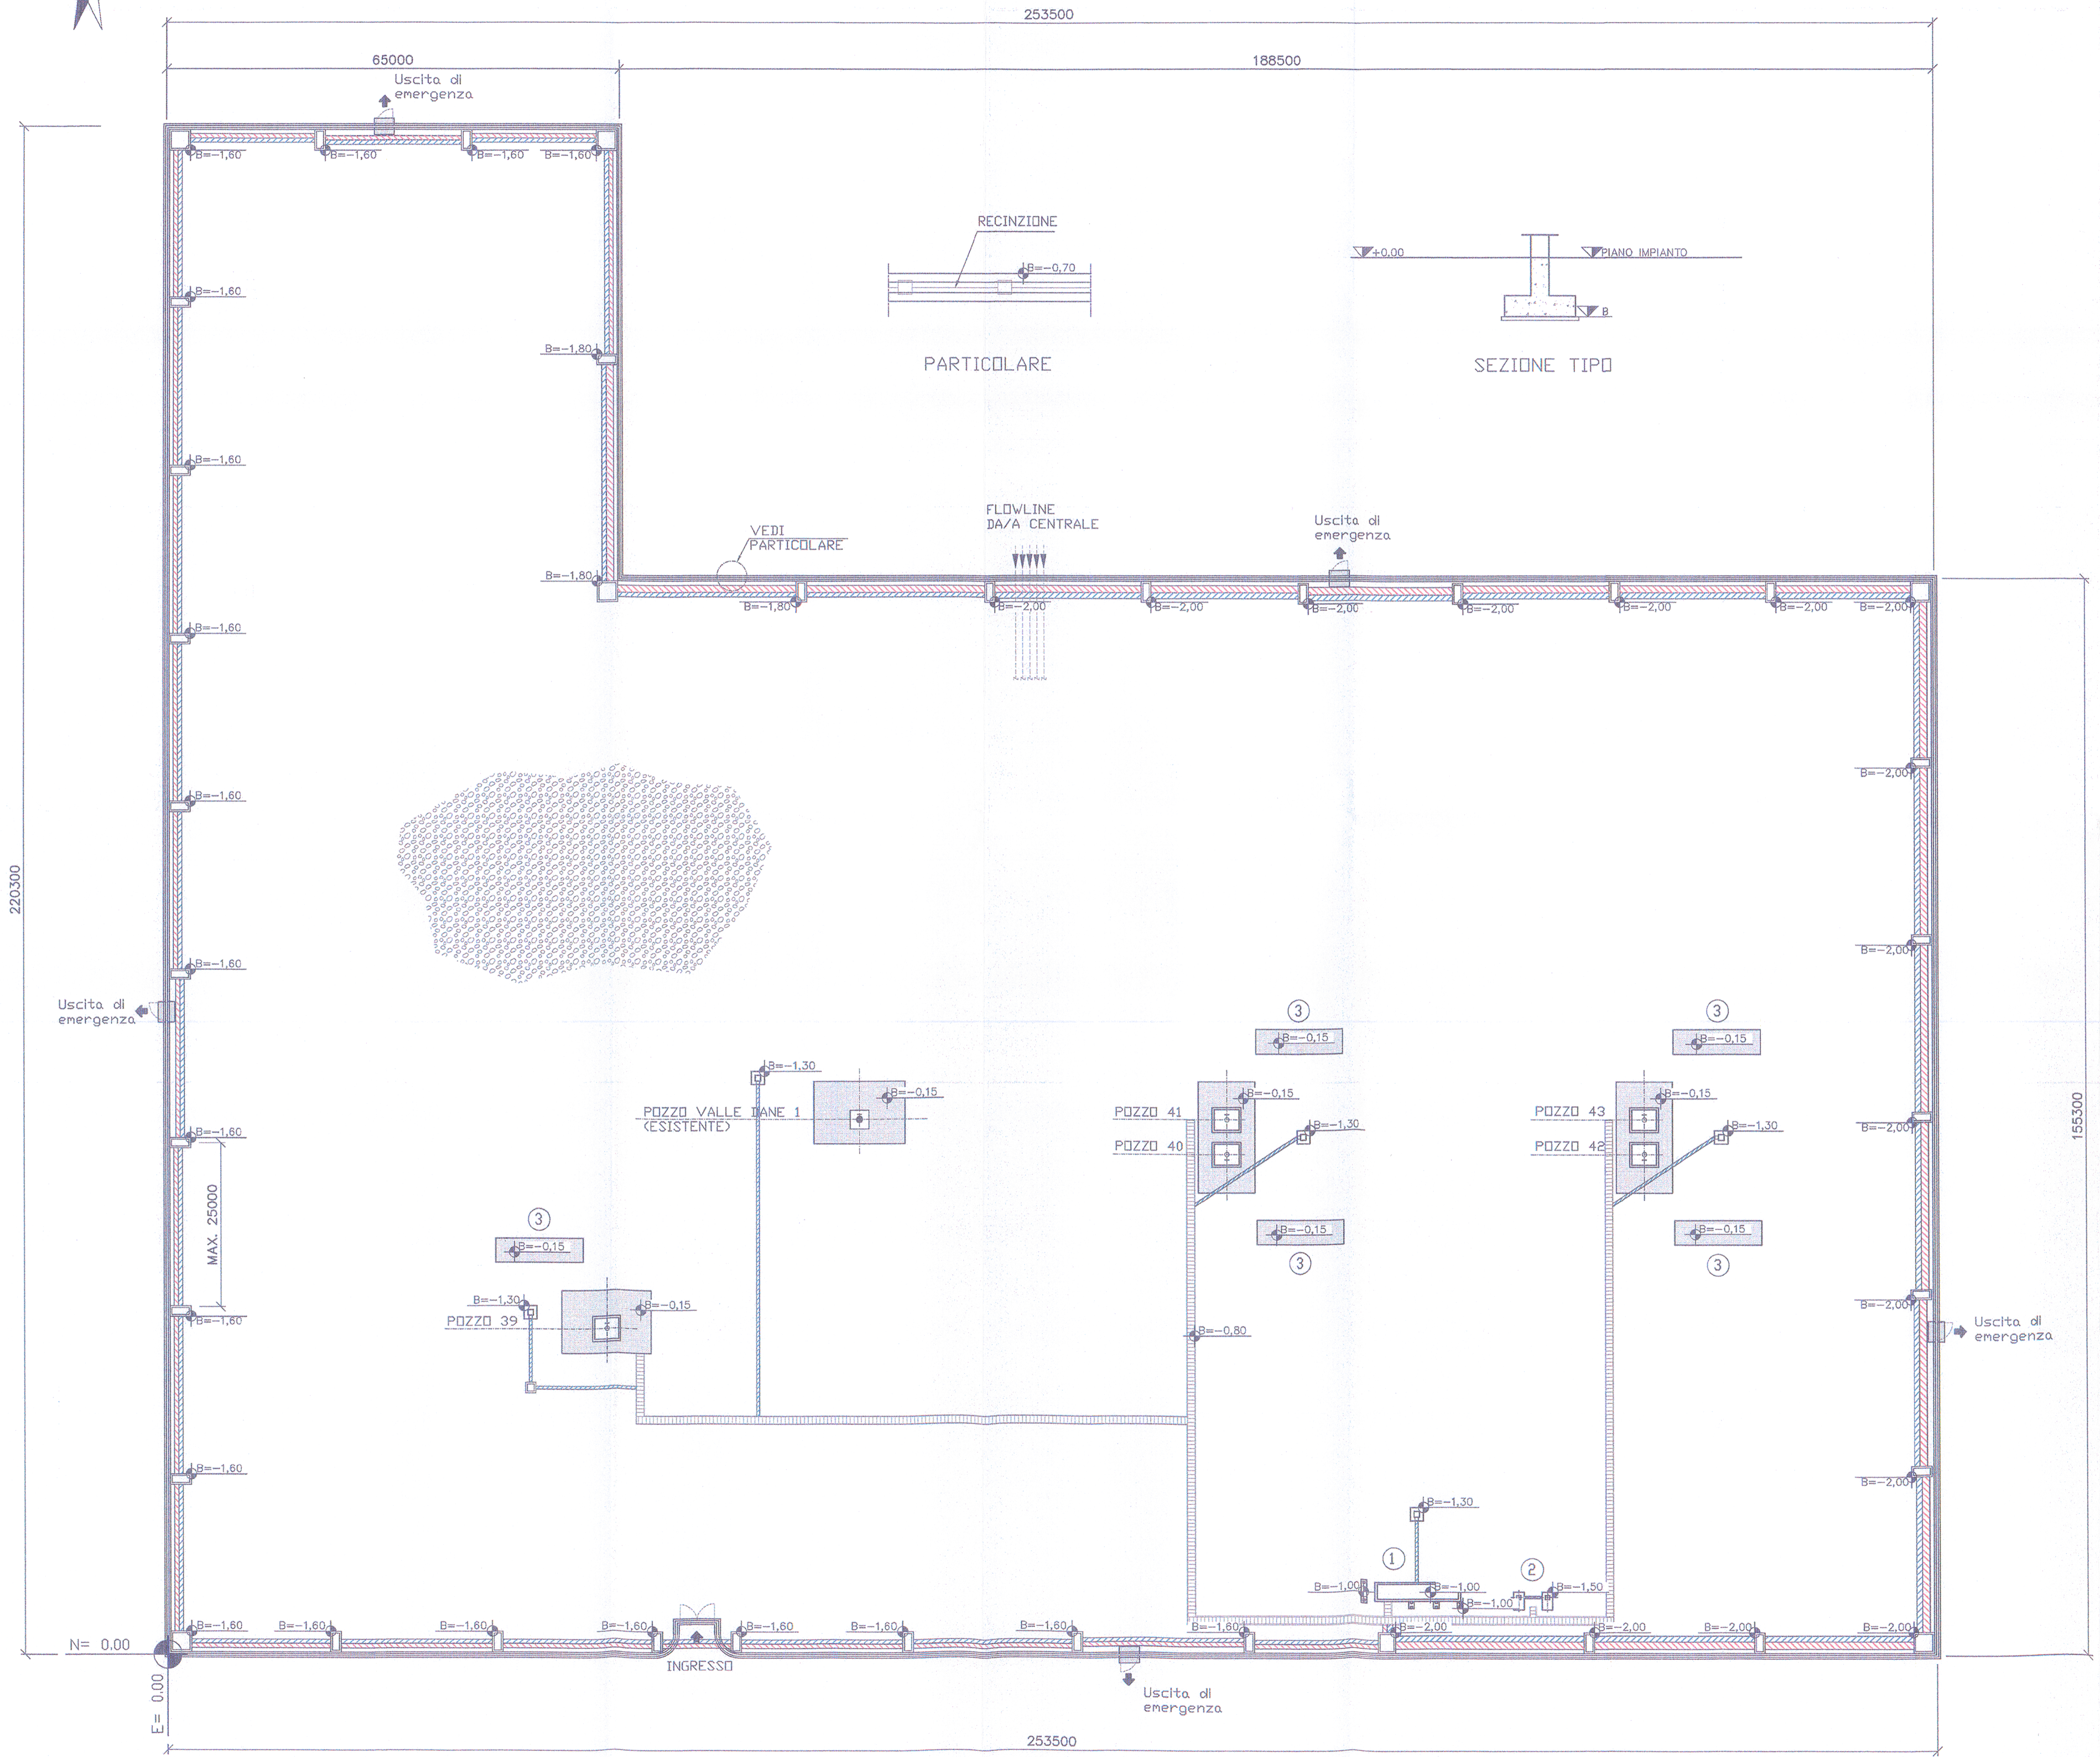

DOCUMENTO DI RIFERIMENTO:
0128-00-BGRV-12529

ALLEGATO 10

Cluster C
planimetria opere civili



02	20/01/14	EMISSO PER ENTI - INTEGRAZIONE MIBAC PROT. N° 86/PBAC/3421	V.MENIN	D.NARDI	L.FIESCHI
01	21/03/13	EMISSIONE FINALE - REVISIONATO DOVE INDICATO	R.PELACCI	D.NARDI	L.FIESCHI
00	15/02/13	EMISSO PER APPROVAZIONE	R.PELACCI	D.NARDI	L.FIESCHI

REV.	DATA	DESCRIZIONE / DESCRIPTION	DISEGNA	CONTA	APPROVA	STATO REVIS.
01	15/02/13	EMISSO PER APPROVAZIONE	R.PELACCI	D.NARDI	L.FIESCHI	

STOGIT	CENTRALE STOCCAGGIO GAS ALFONSINE	
SNAM RETE GAS	INGEGNERIA DI BASE PER LA REALIZZAZIONE DELLA CENTRALE DI STOCCAGGIO GAS	
CENTRALE DI STOCCAGGIO GAS		
PLANIMETRIA OPERE CIVILI - CLUSTER 'C'		

SCALA	DATE	PRODOTTO DA	AREA	UNITA' MIS.	DOCUMENTO	STATO
1:500	0128	OC	BADF	33097		1 / 1

STANDARDIZATION SOFTWARE: AUTOCAD 2010 FILE: P-1434_AVA-0103-001_02 UNI A1 < 594X841 >