


KEYPLAN

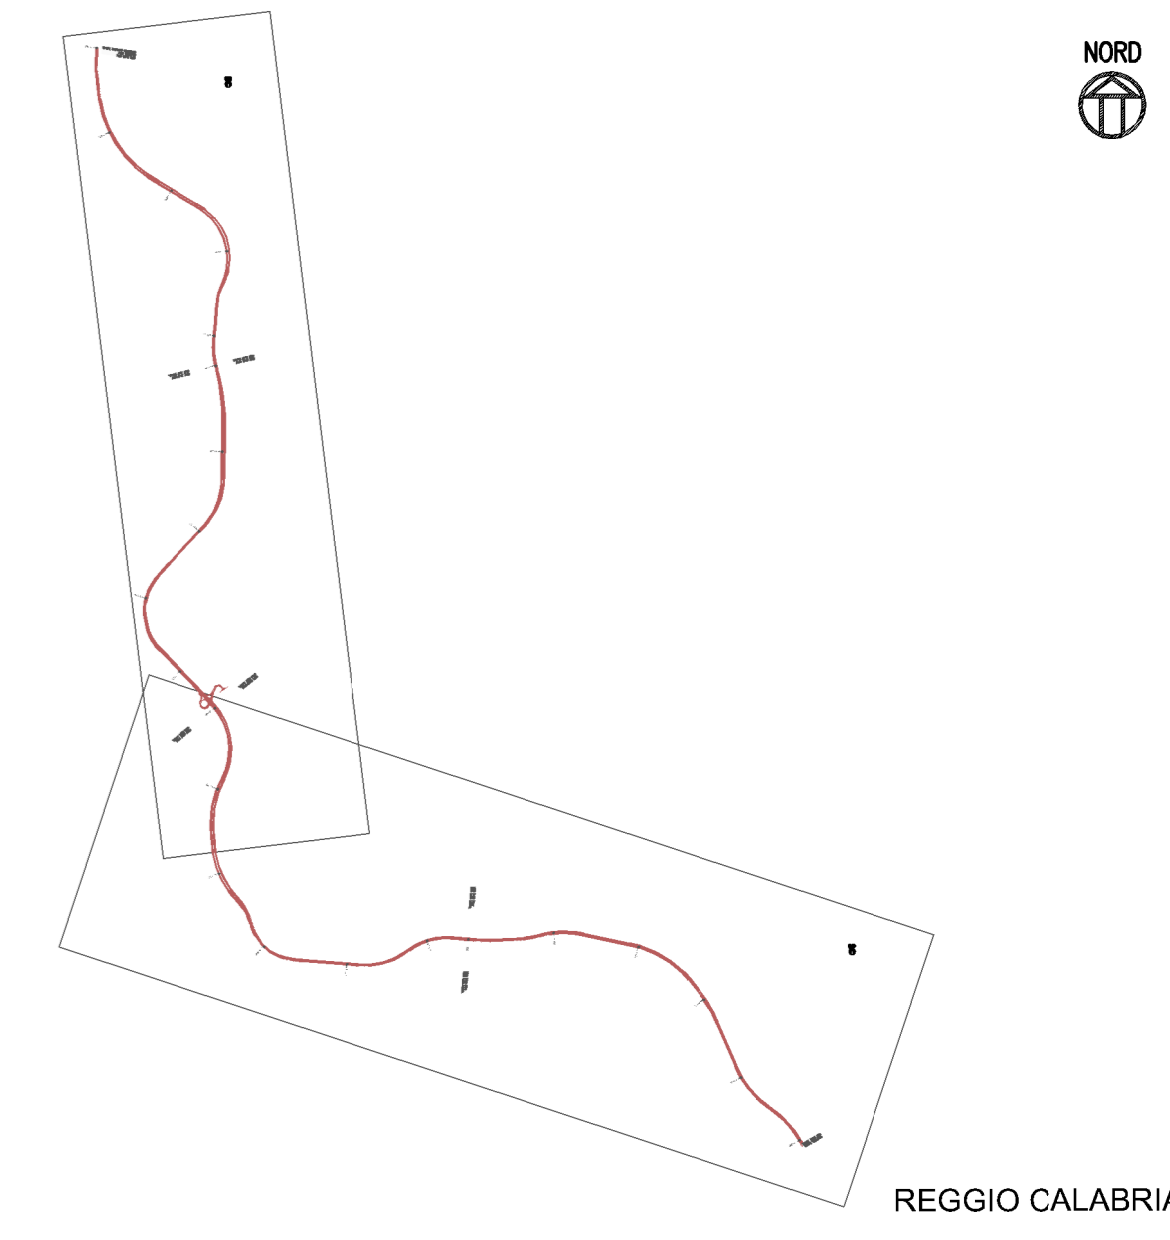

LEGENDA

INTERVENTI DI RIPRISTINO AMBIENTALE	ESTENSIONE INTERVENTO
Rinaturalizzazione delle aree di cantiere	560.410 MQ
Piste di cantiere di nuova realizzazione da rinaturalizzare	4.720 ML
Tracciato autostradale A3 esistente	
Tracciato autostradale A3 di progetto - Progetto Esecutivo	
Reticolo idrografico	

TIPOLOGICI RITOMBAMENTO A3 DA DISMETTERE		9.995 m
TIPOLOGICO 1 - T1: TRINCEA		[5910 m]
TIPOLOGICO 2 - T2: MEZZACOSTA		
TIPOLOGICO 3 - T3: RILEVATO		
TIPOLOGICO 4 - T4: OPERE DI SOSTEGNO A MEZZACOSTA		1195 m
TIPOLOGICO 5 - T5: VIADOTTO		1470 m
TIPOLOGICO 6 - T6: GALLERIA		1410 m]

Anas SpA
Direzione Centrale Progettazione


ASR 18/07
AUTOSTRADA A3 SALERNO – REGGIO CALABRIA
LAVORI DI AMMODERNAMENTO ED ADEGUAMENTO AL TIPO 1^a DELLE NORME CNR/80
Dal km 153+400 al km 173+900
MACROLOTTO 3 – PARTE 2^a

PROGETTO ESECUTIVO

CONTRAENTE GENERALE		IL RESPONSABILE DEL CONTRAENTE GENERALE	
GRUPPO DI PROGETTAZIONE		I RESPONSABILI DI PROGETTO	
RTP: TECHNITAL S.p.A. (mandataria) 3TI PROGETTI ITALIA S.p.A. PROMOZIONENORMAVIT S.r.l. STUDIO MELE ASSOCIATI S.r.l. SIDL S.r.l. SIFEDCO S.p.A.		Dott. Ing. M. Roccosta Ordine Ing. Verona n° A1665 Dott. Ing. S. Fosso Ordine Ing. Roma n° 20809 Dott. Ing. A. Focaracci Ordine Ing. Roma n° 28894 Prof. Ing. M. Mele Ordine Ing. Roma n° 610145 Dott. Ing. L. Albert Ordine Ing. Milano n° 14725 Dott. Ing. A. Frascari Ordine Ing. Bologna n° 7115/A	
INTEGRAZIONE PRESTAZIONI SPECIALISTICHE IL RESPONSABILE AMBIENTALE Dott. Ing. M. Roccosta Ordine Ing. Roma n° 610145		IL RESPONSABILE DEL PROCEDIMENTO Dott. Ing. M. Roccosta Ordine Ing. Roma n° 610145	

ELABORAZIONI SPECIALISTICHE
INTERVENTI DI DISMISSIONE SEDE AUTOSTRADALE ESISTENTE
Carografia degli interventi di rimodellamento morfologico ed ambientale

CODICE PROGETTO	NOME FILE	REVISIONE	SCALA:
PROGETTO: L.O.411B E 1/30.1	T00-1A04-AMB-C001_A.dwg	A	1:10.000
D			
C			
B			
A	EMISSIONE	14/08/13	Colombo Bechini Roselli
REV.	DESCRIZIONE	DATA	REDATTO VERIFICATO APPROVATO

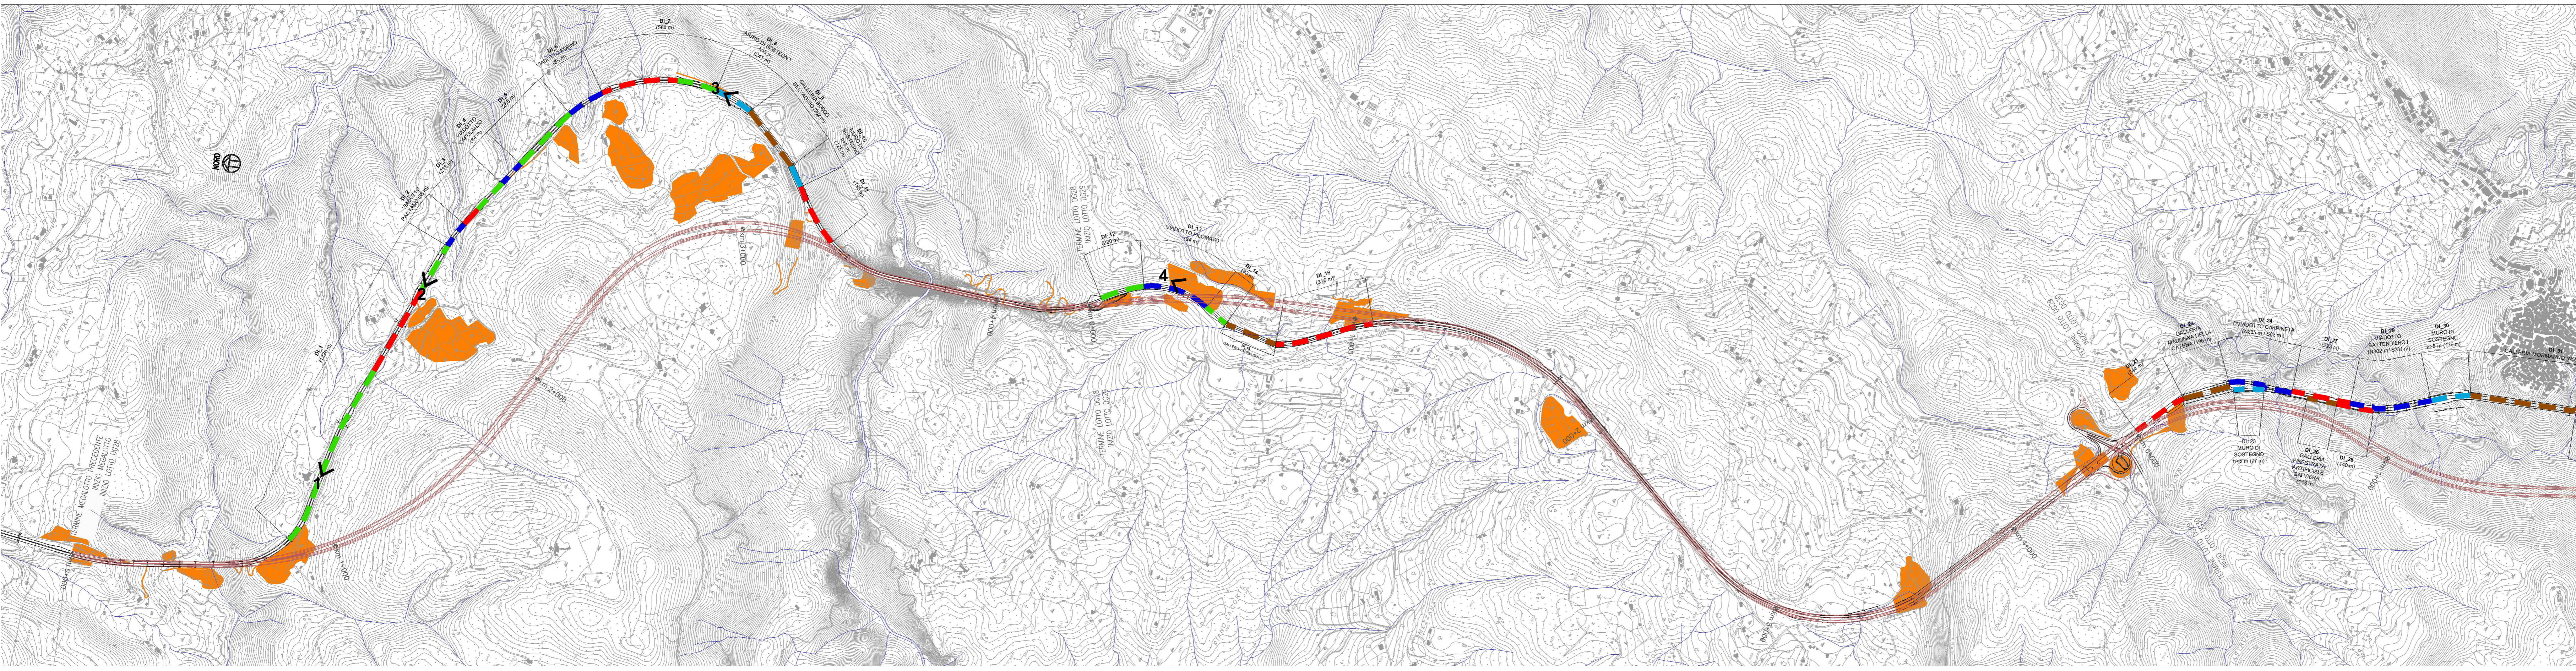

1 - DI_1 - Dismissione tratto all'aperto in trincea con muri




2 - DI_1 - Dismissione tratto all'aperto in mezzacosta



3 - DI_8-9 - Dismissione tratto in mezzacosta e galleria Bosco Selvaggio



4 - DI_13-14-15 - Dismissione del viadotto Filomato e della galleria Laria

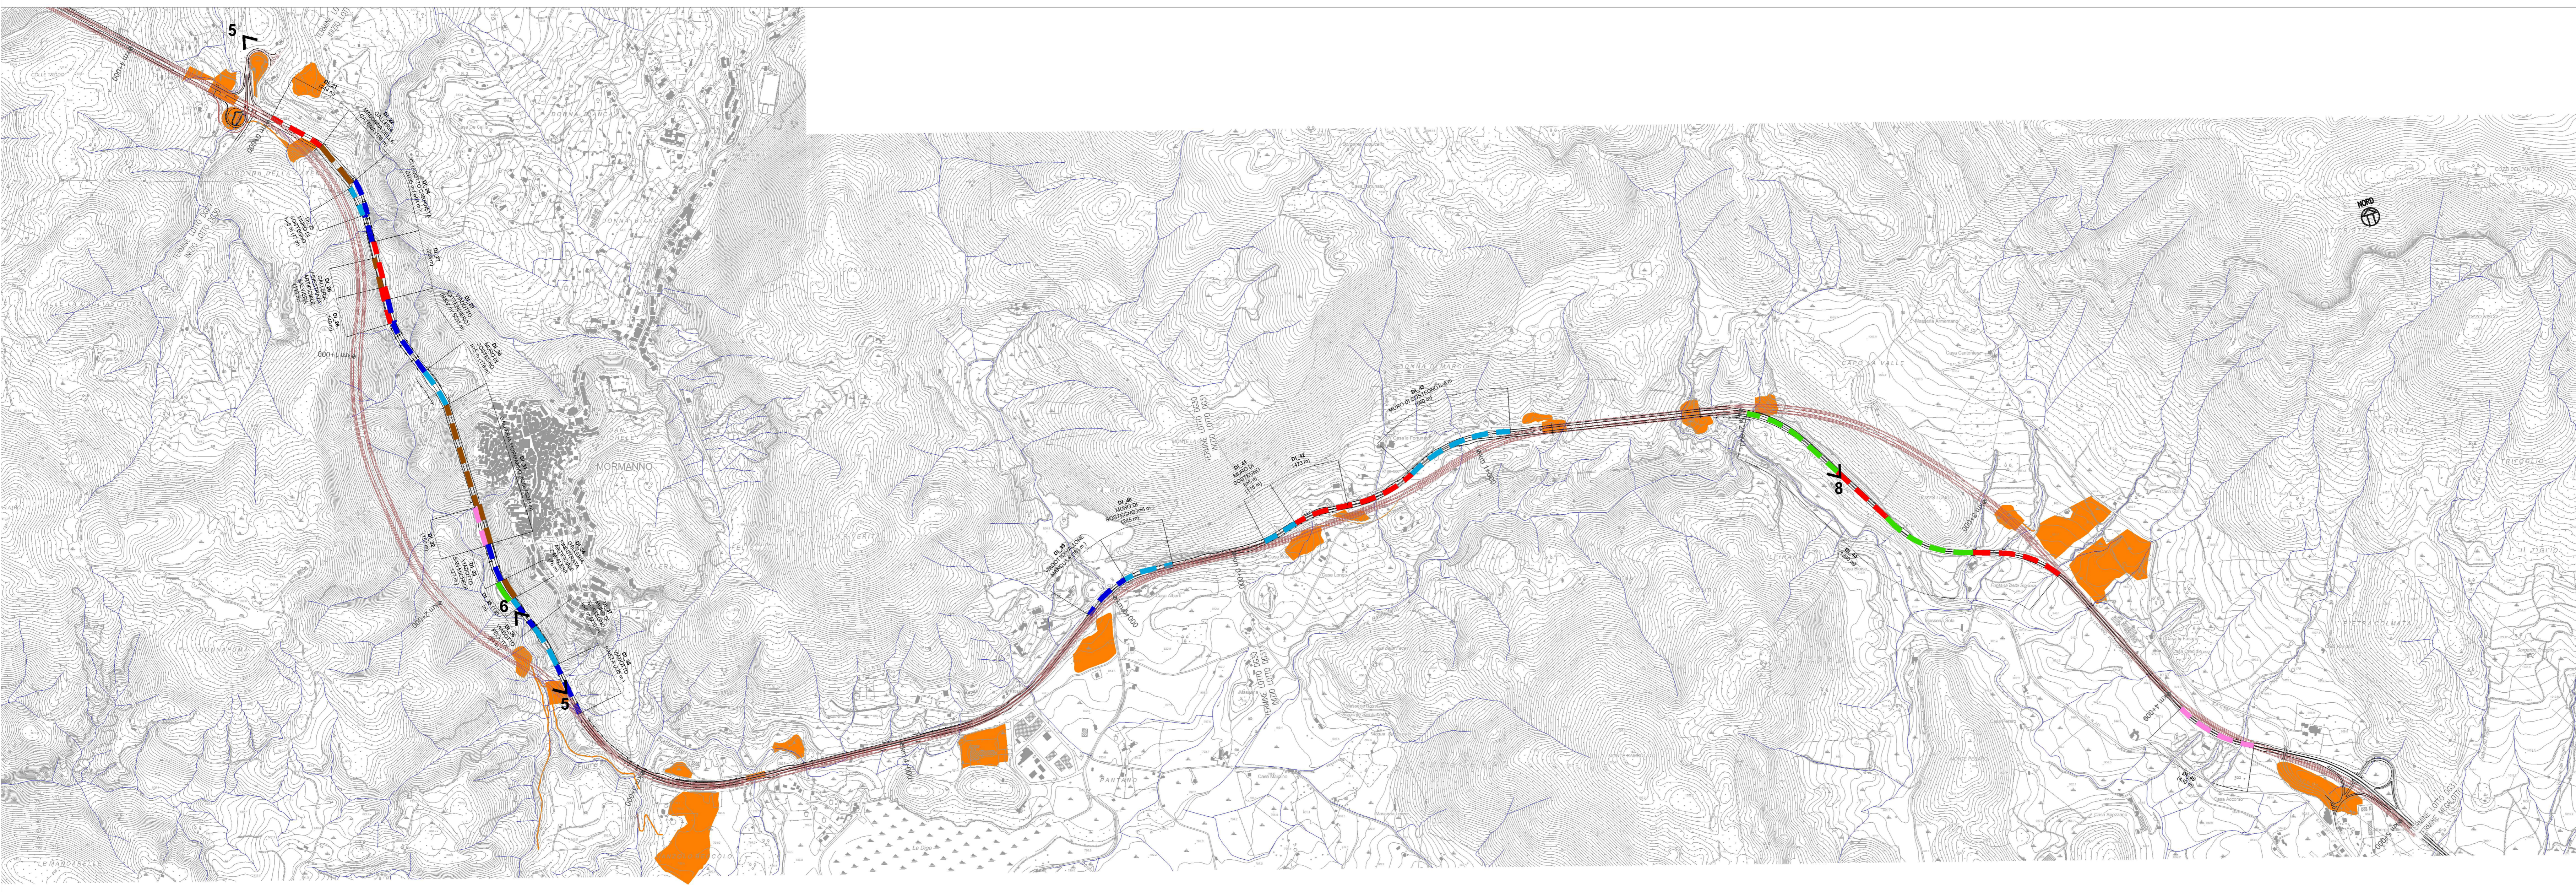

5 - DI_21-22 - Dismissione galleria Madonna della Catena



6 - DI_34/38 - Tombamento galleria Cavalera e demolizione viadotto Felicità



7 - DI_36-37-38 - Demolizione tratto dal viadotto Felicità e al viadotto Pineta



8 - DI_44 - Dismissione e riprofilatura tratto in trincea