



Quota espressa in m s.l.m.

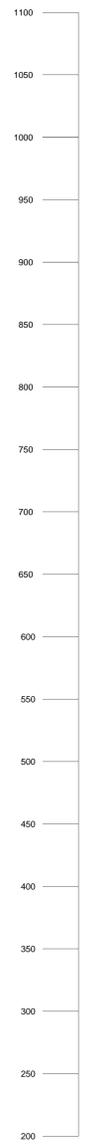


GALLERIA COLLE TRODO

GALLERIA MORMANNO

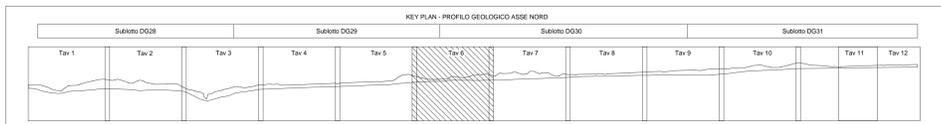

Sezione 9

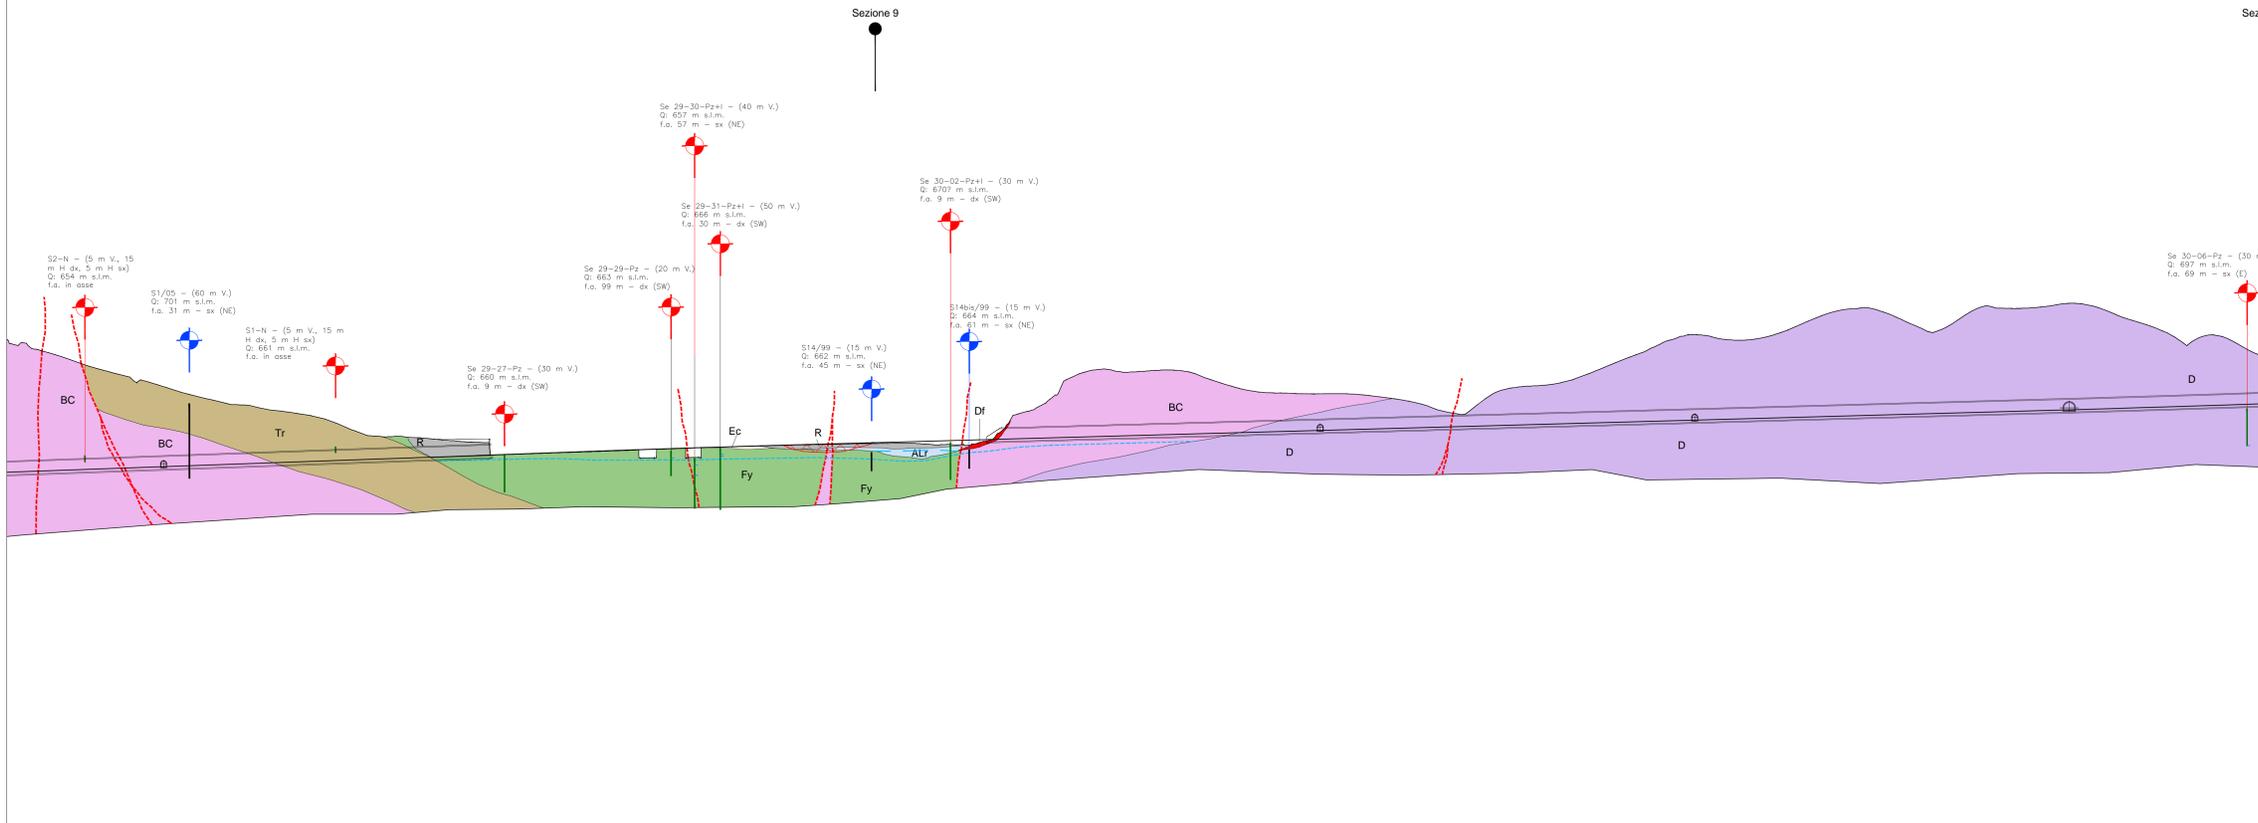

1/2000

Table with columns for section numbers (GA26, 127, 128, 129, 130, 131, 132, 133, 134, 135, 136, 137, 2, 3, 4, 5, 6, 7, 8, 9, GA) and rows for geological and hydrogeological data (Formazione geologica, Zone caratterizzate da disturbo tettonico, Acquifero, Permeabilità, Porosità, Fratturazione, Zona interessata da fenomeni gravitativi).

LEGENDA: DEPOSITI DETRITICI QUATERNARI (Pliocene - Olocene), SUBSTRATO ROCCIOSO PRE-QUATERNARIO (Triassico - Miocene svz), ELEMENTI GEOLOGICI, STRUTTURALI E GEOMORFOLOGICI, ELEMENTI IDROGEOLOGICI, INDAGINI GEOGNOSTICHE E ALTRI SIMBOLI. Includes symbols for geological units, structural features, and borehole types.

Anas SpA Direzione Centrale Progettazione. ASR 18/07 AUTOSTRADA A3 SALERNO - REGGIO CALABRIA. LAVORI DI AMMODERNAMENTO ED ADEGUAMENTO AL TIPO 1o DELLE NORME CNR/80. PROJECT EXECUTIVE: italsarc. Includes project details, client information, and technical specifications.