


Quota espressa in m s.l.m.

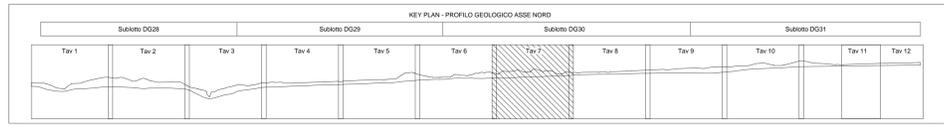

GALLERIA MORMANNO

VIADOTTO LA PINETA

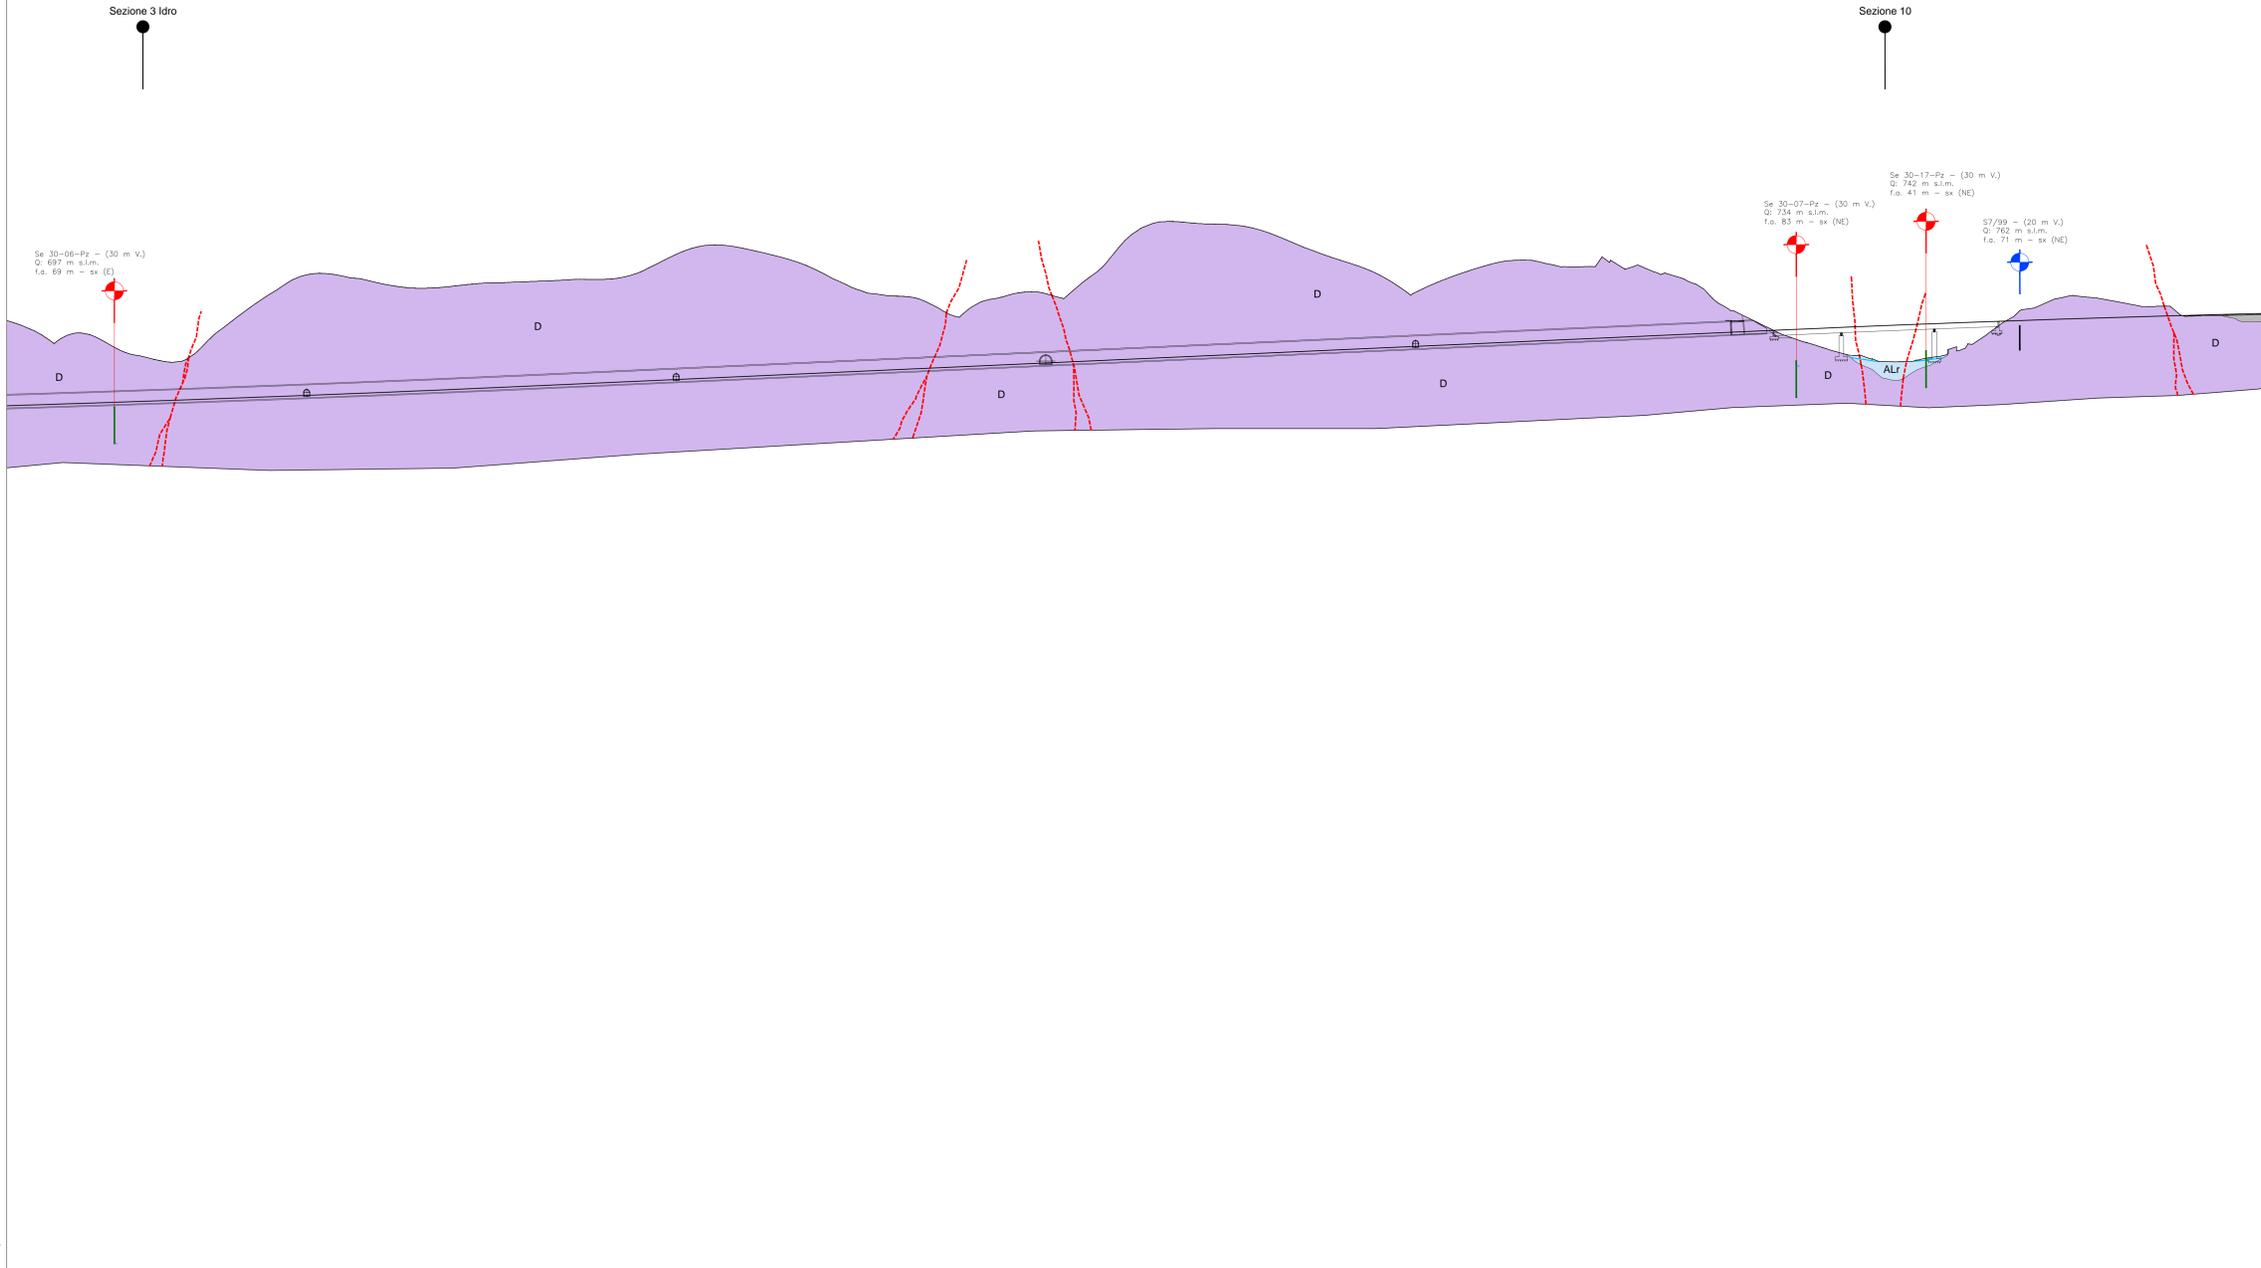


Table with 22 columns (Numero sezioni, Distanze progressive, Quote terreno, Quote progetto, etc.) and 10 rows (Formazione geologica, Zone caratterizzate da disturbo tettonico, etc.).

LEGENDA: DEPOSITI DETRITICI QUATERNARI (Pliocene - Olocene), ELEMENTI GEOLOGICI, STRUTTURALI E GEOMORFOLOGICI, ELEMENTI IDROGEOLOGICI, INDAGINI GEOGNOSTICHE E ALTRI SIMBOLI.

Anas SpA logo and project information: ASR 18/07, AUTOSTRADA A3 SALERNO - REGGIO CALABRIA, LAVORI DI AMMODERNAMENTO ED ADEGUAMENTO AL TIPO 1o DELLE NORME CNR/80.