KEY PLAN - PROFILO GEOLOGICO ASSE NORD

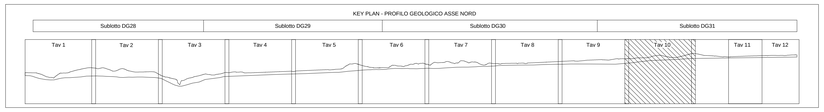

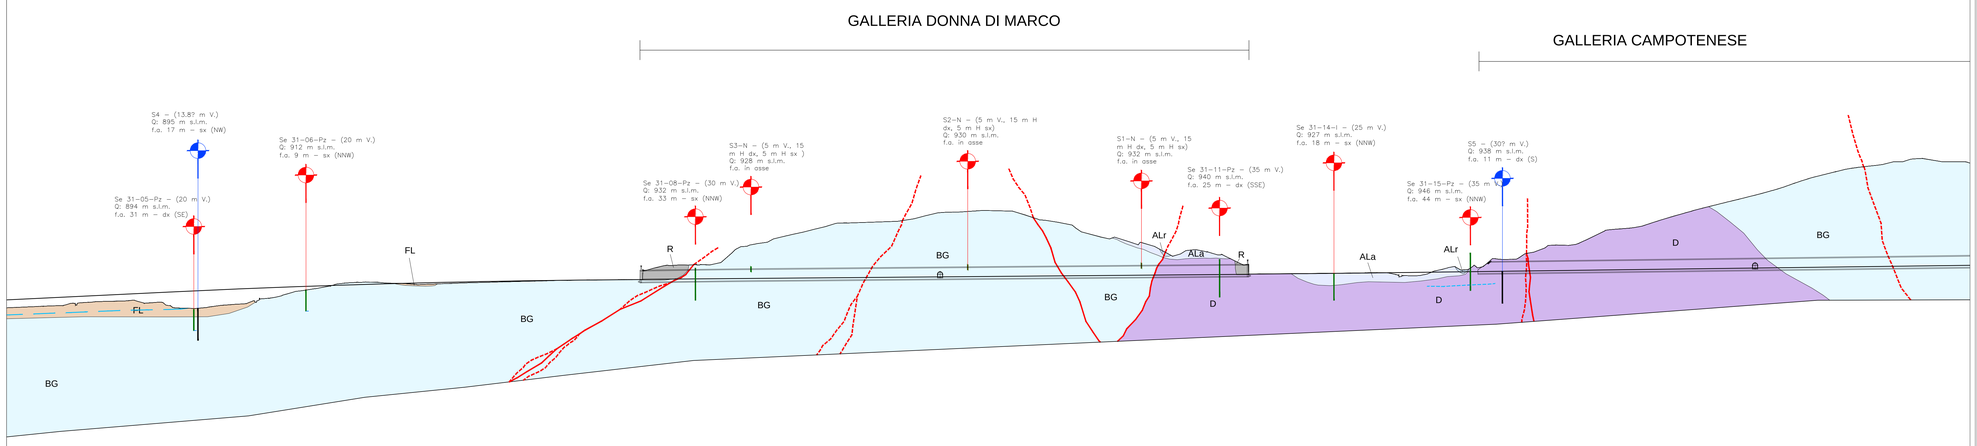

1/ 2000

0.00 m s.l.m.

| Numero sezioni | 22 | 23 | 24 | 25 | 26 | 27 | 28 | 29 | 30 | 31 | 32 | 33 | 34 | 35 | 36 | 37 | 38 | 39 | 40 | 41 | 42 | 43 | 44 | 45 | 46 | 47 | 48 | 49 | 50 | GA | - | - | -