

Quota espressa in m s.l.m.




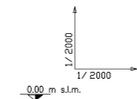


Table with 122 columns (Sezioni 1-122) and 10 rows: Numero sezioni, Distanze progressive, Quote terreno, Quote progetto, Formazione geologica intercettata dal tracciato, Zone caratterizzate da disturbo tettonico, Acquifero, Faldia assente alle quote di indagini, Permeabilità, Porosità, Fratturazione, Zona interessata da fenomeni gravitativi.

GALLERIA CAMPOTENESE

Sezione 13

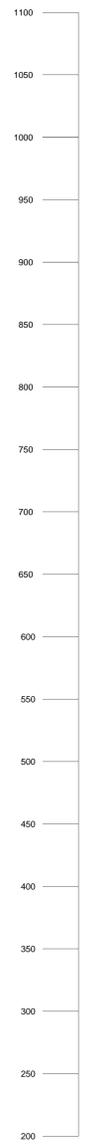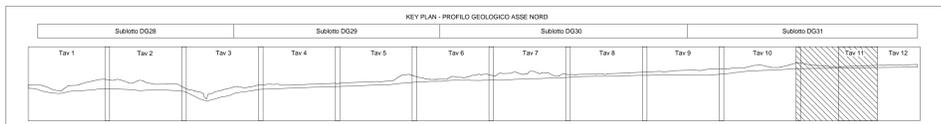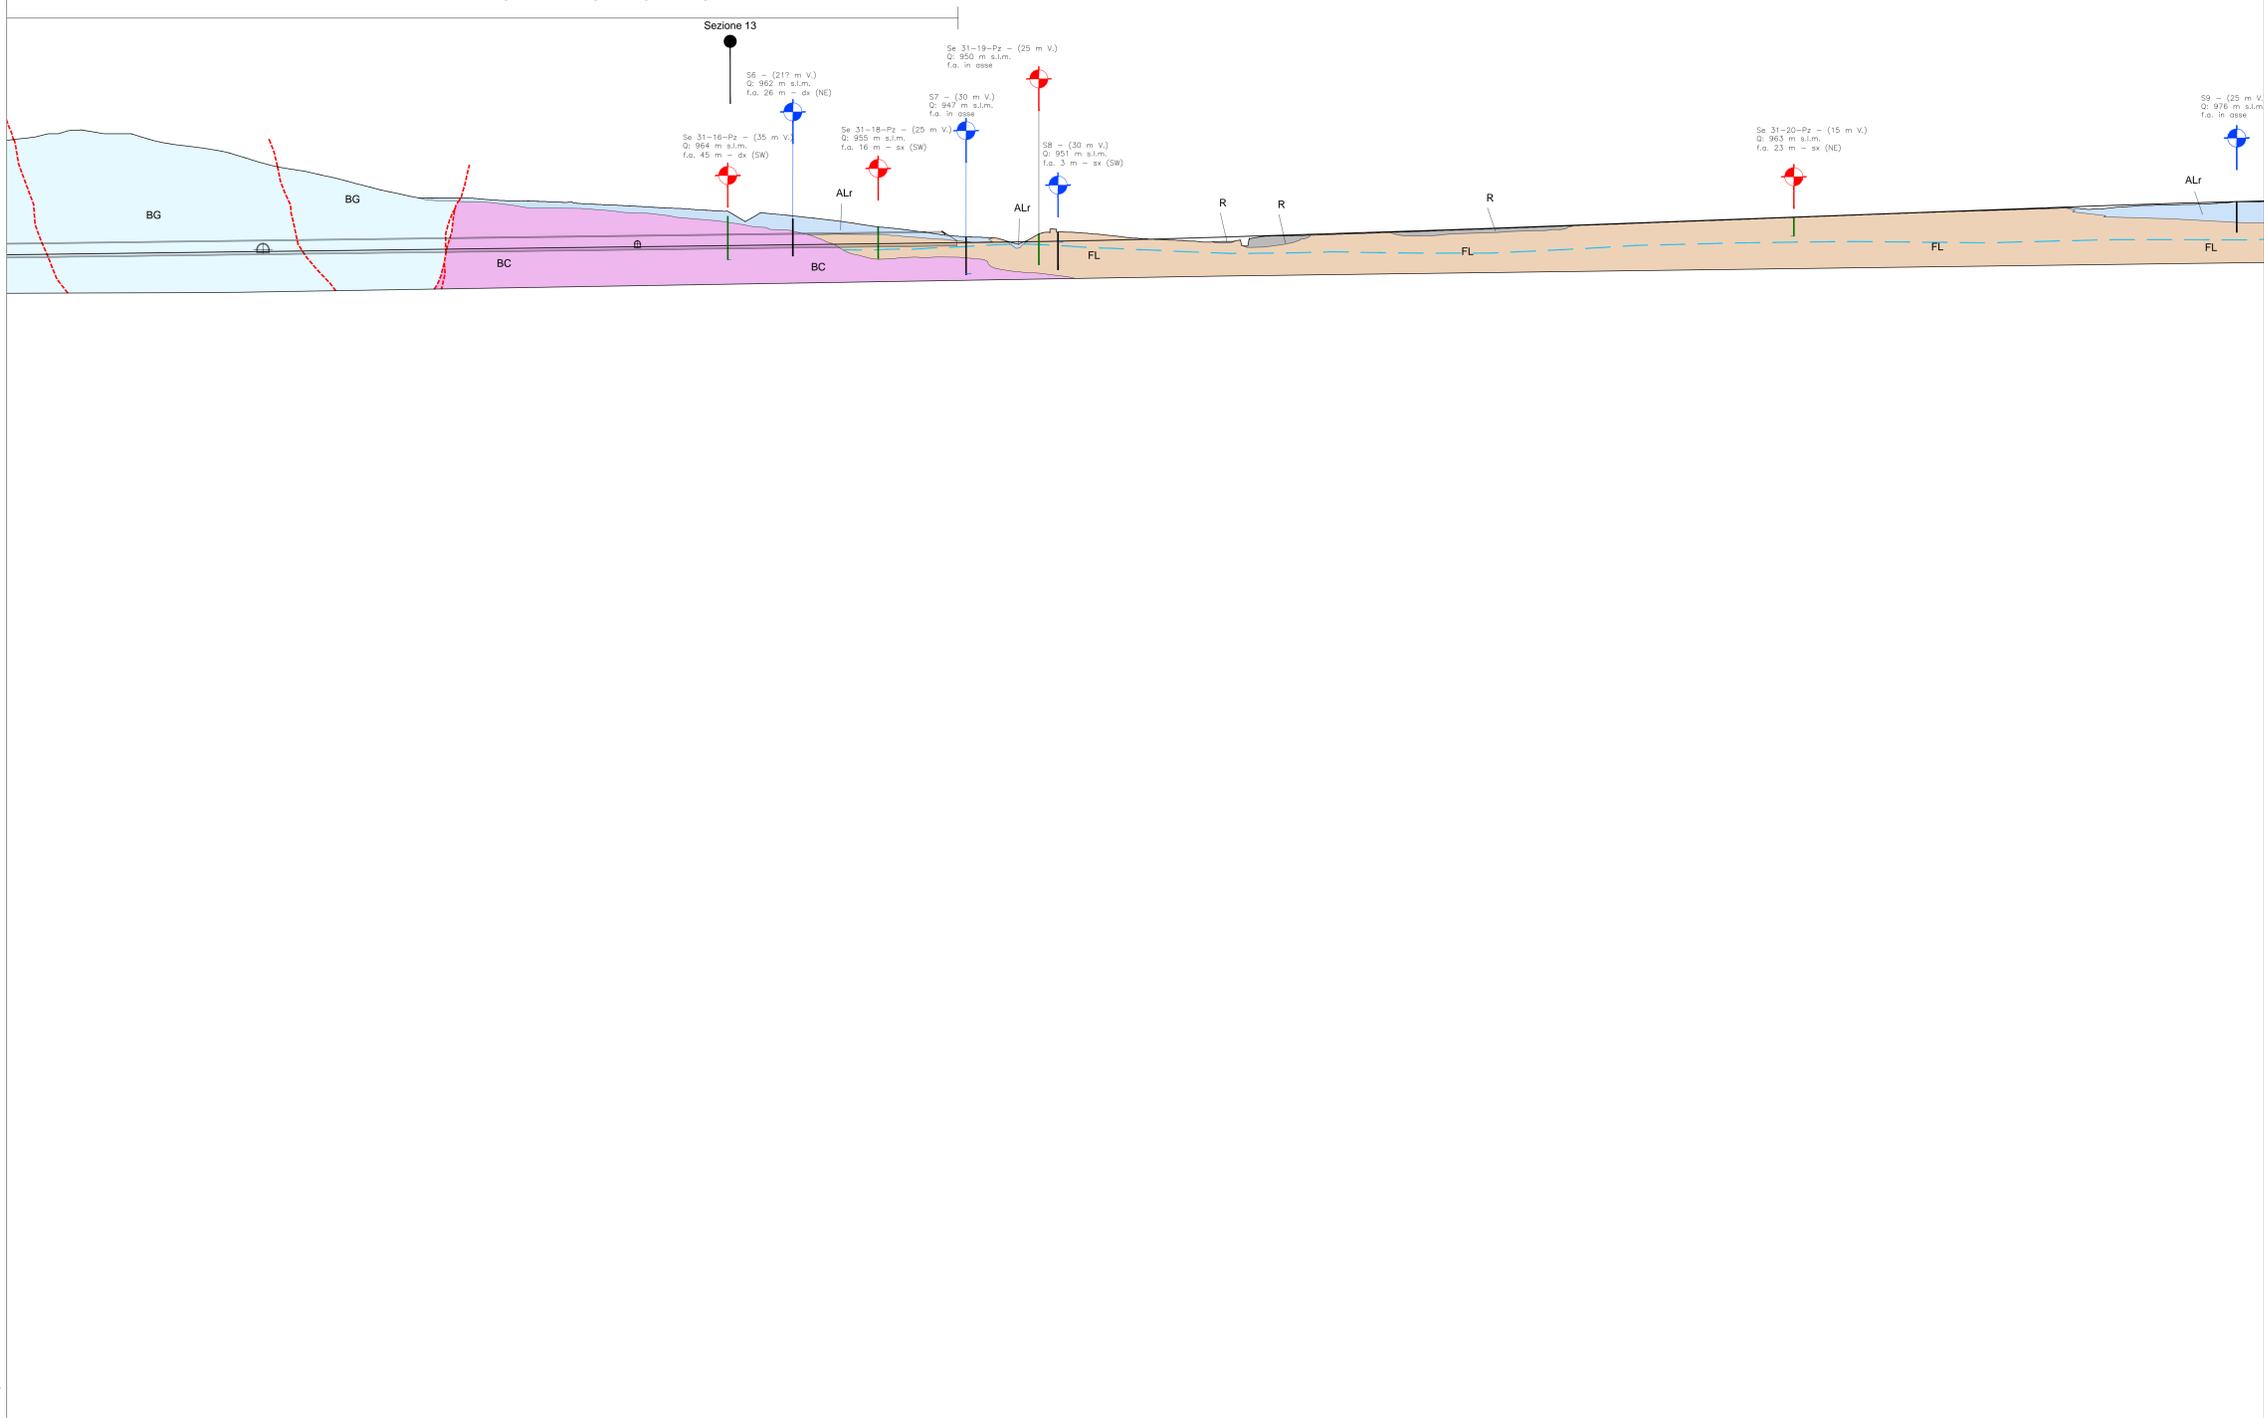

LEGENDA: DEPOSITI DETRITICI QUATERNARI (Pliocene - Olocene), SUBSTRATO ROCCIOSO PRE-QUATERNARIO (Triassico - Miocene svz), ELEMENTI GEOLOGICI, STRUTTURALI E GEOMORFOLOGICI, ELEMENTI IDROGEOLOGICI, INDAGINI GEOGNOSTICHE E ALTRI SIMBOLI.

Anas SpA logo and project information: ASR 18/07 AUTOSTRADA A3 SALERNO - REGGIO CALABRIA, LAVORI DI AMMODERNAMENTO ED ADEGUAMENTO AL TIPO 1o DELLE NORME CNR/80, PROGETTO ESECUTIVO, italsarc logo, GRUPPO DI PROGETTAZIONE, I RESPONSABILI DI PROGETTO, INTERAGENZIE PRESTAZIONI SPECIALISTICHE, STUDI E INDAGINI GEOLOGIA, CODICE PROGETTO, REVISIONE, SCALA: 1:2000.