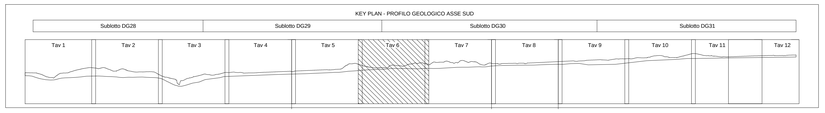

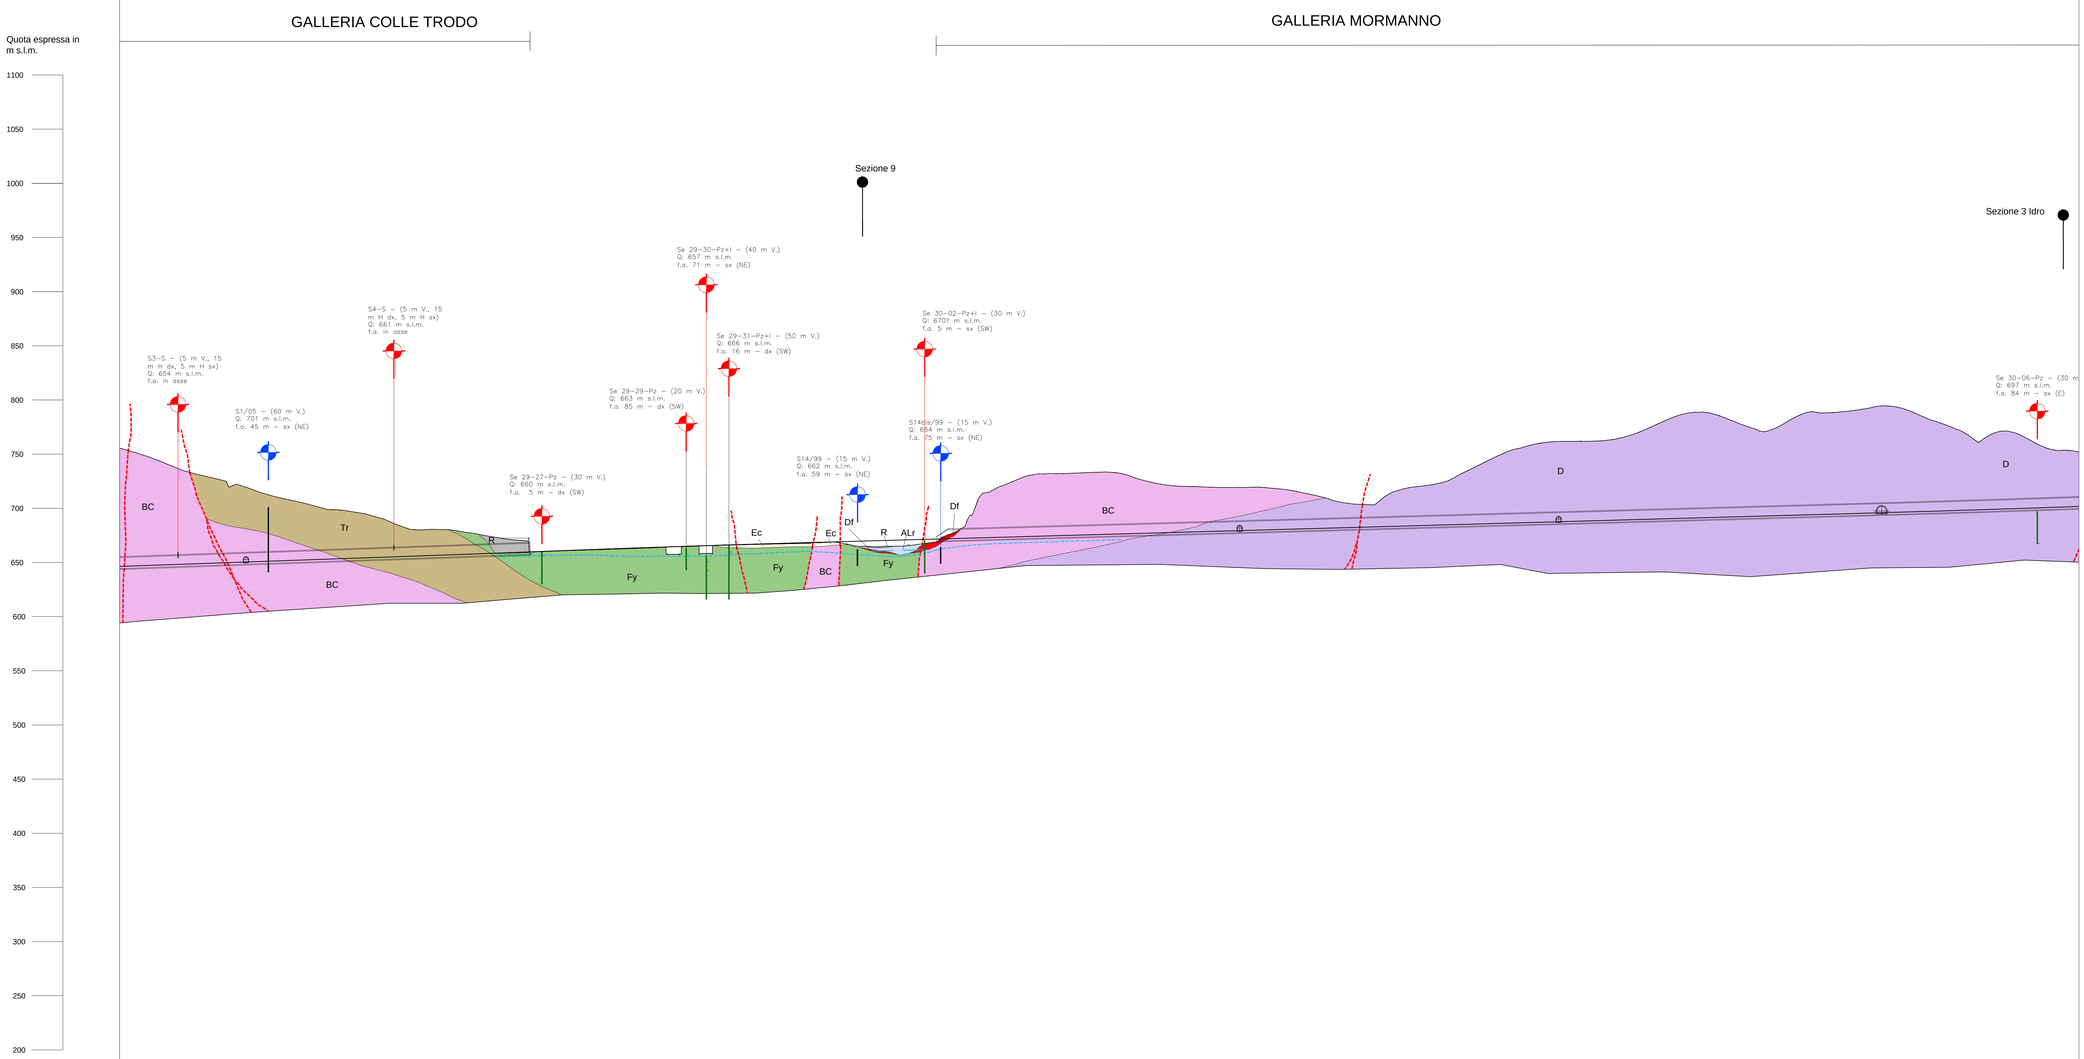

Numero sezioni	- - - - - - - - GA126 127 128 129 130 131 132 133 134 135 136 137 2 3 4 5 6 7 8 GA - - - - - - - -