


GALLERIA CAMPOTENESE

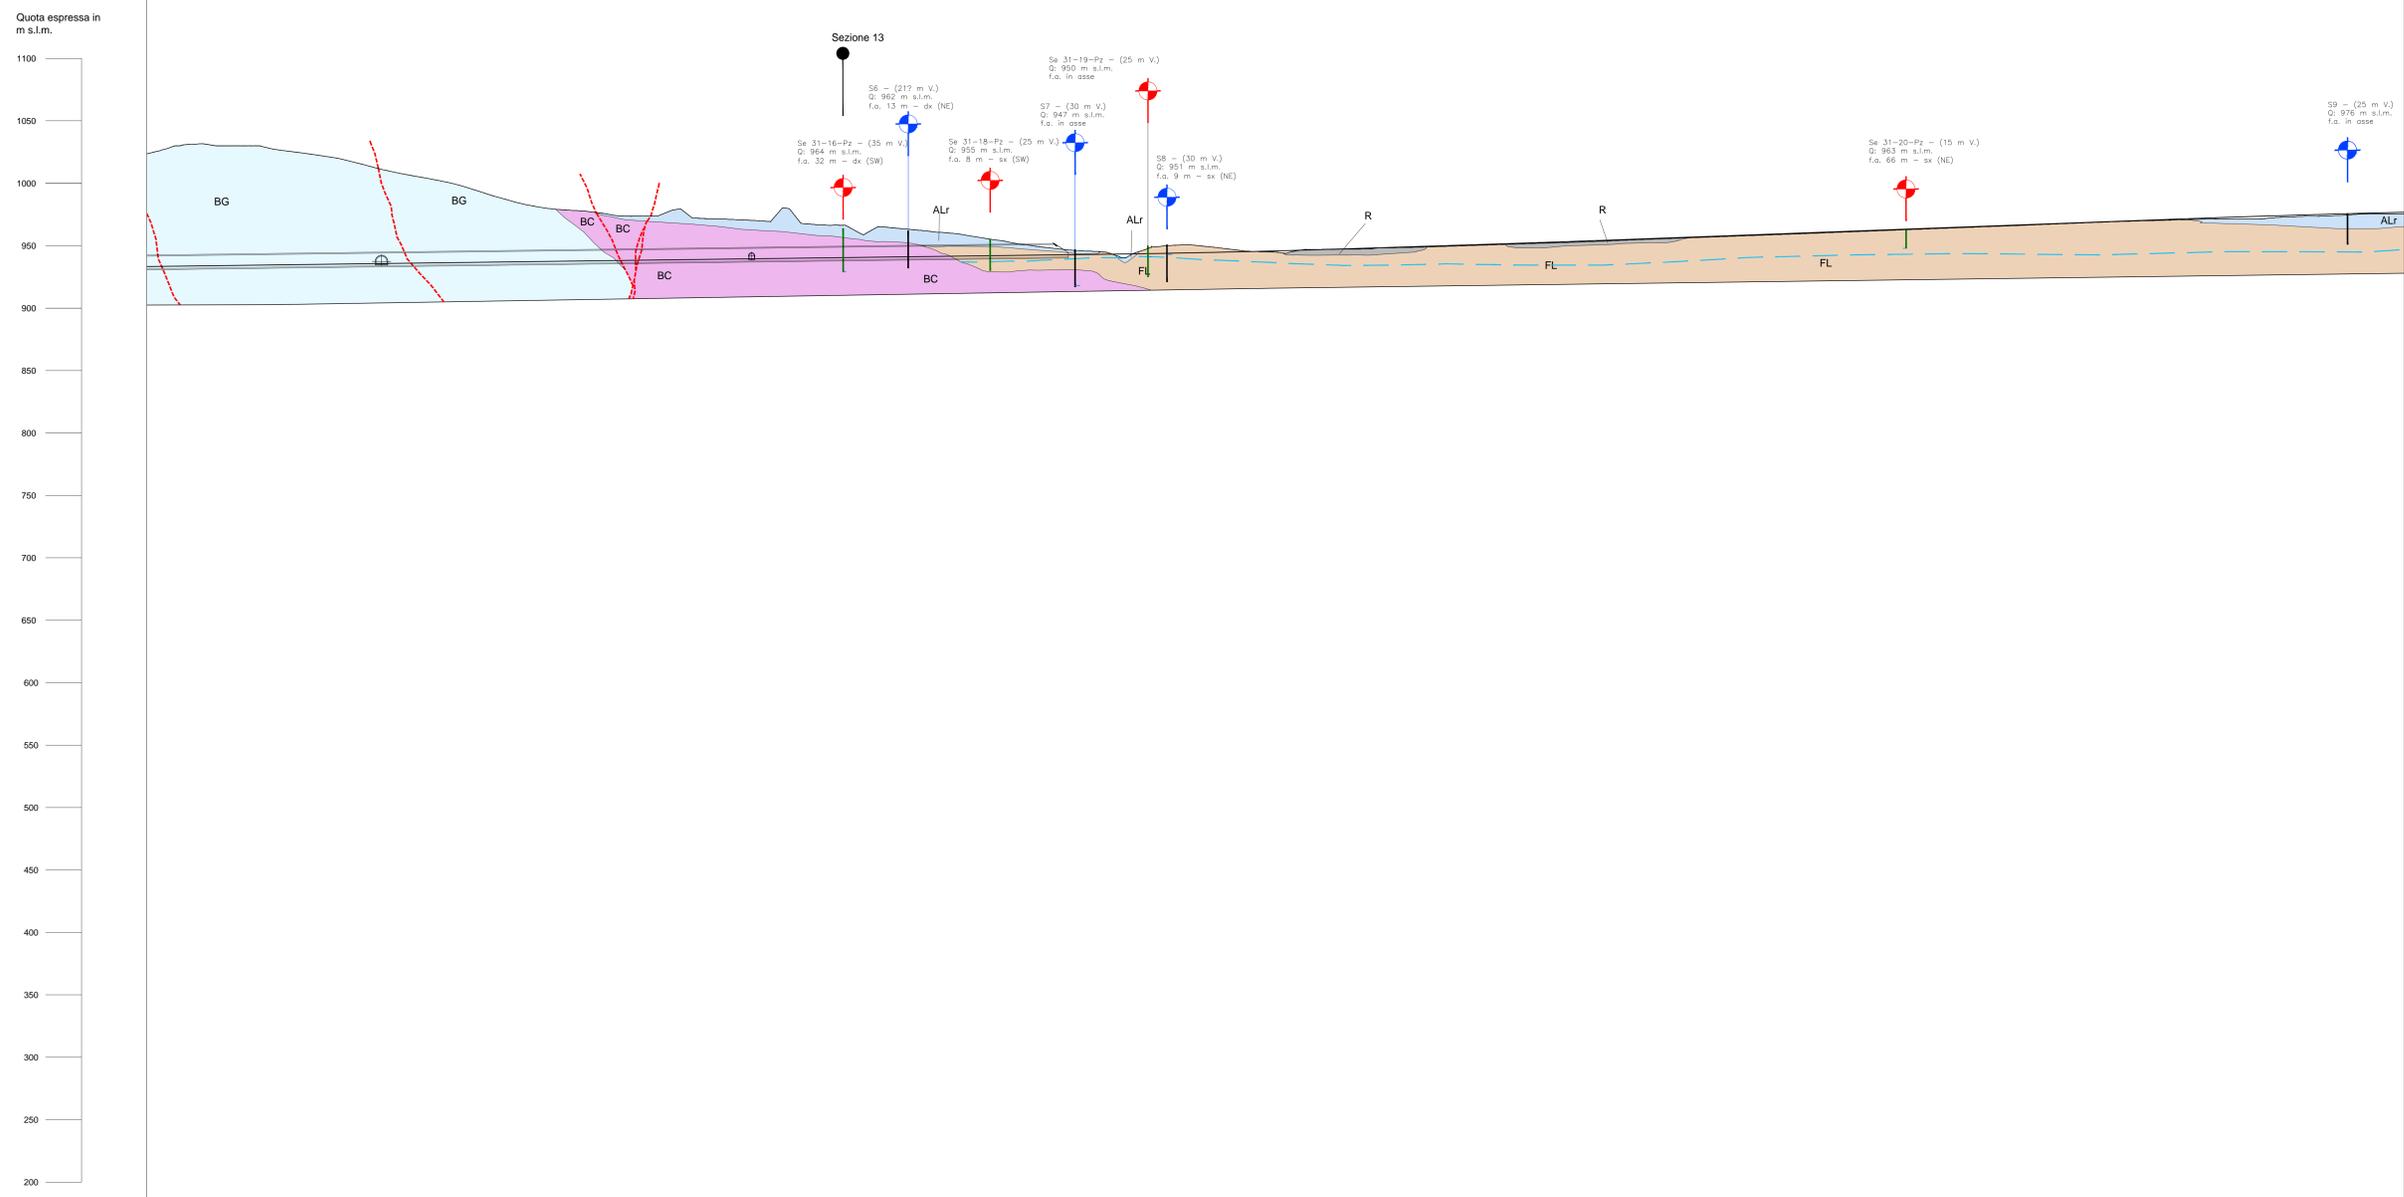

Numero sezioni	0+00												1+00												2+00												3+00												4+00												5+00												6+00												7+00												8+00												9+00												10+00												11+00												12+00	
Distanze progressive	2460.00												2500.00												2540.00												11300.00											
Quote terreno	2460.00												2500.00												2540.00												11300.00											
Quote progetto	2460.00												2500.00												2540.00												11300.00											
Formazione geologica intercettata dal tracciato	Formazione di Serra Bonangelo e di Grisolia												Formazione di Serra Bonangelo e di Grisolia												Breccie calcaree e calcari												Depositi fluvio-lacustri												Riparti e terrapieni di origine antropica												Depositi fluvio-lacustri												Riparti e terrapieni di origine antropica												Depositi fluvio-lacustri												Alluvioni di fondovalle recenti e attuali	
Zona caratterizzata da disturbo tettonico	Disturbi locali minori												Disturbi locali minori												Assenti												Assenti	