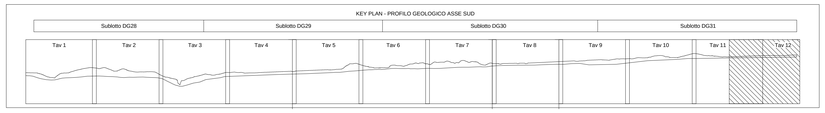

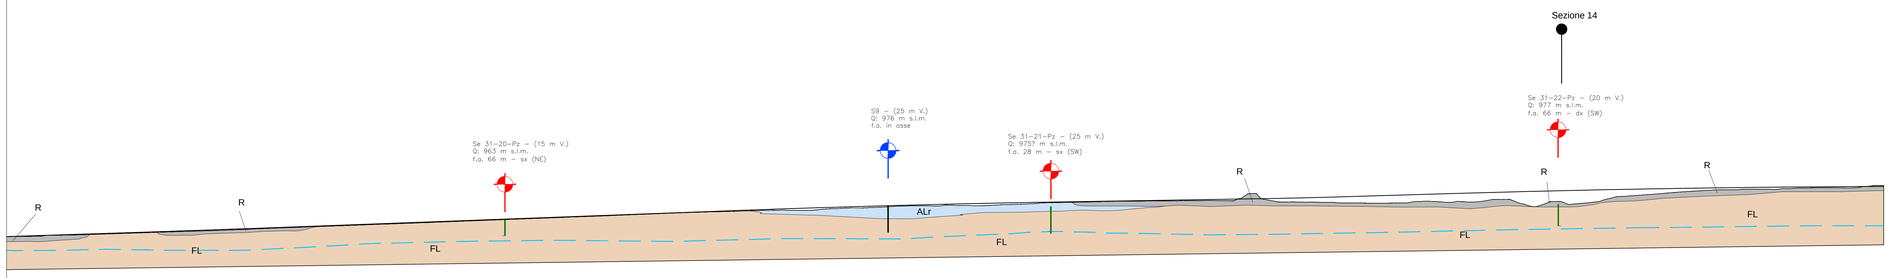

1/ 2000

1/ 2000

0.00 m s.l.m.

| Numero sezioni | 71 | 72 | 73 |
|---|---|---