




VIADOTTO LA PINETA: Vasca di Prima Piovvia - VP3
Sezione trasversale 1:200 / 1:200

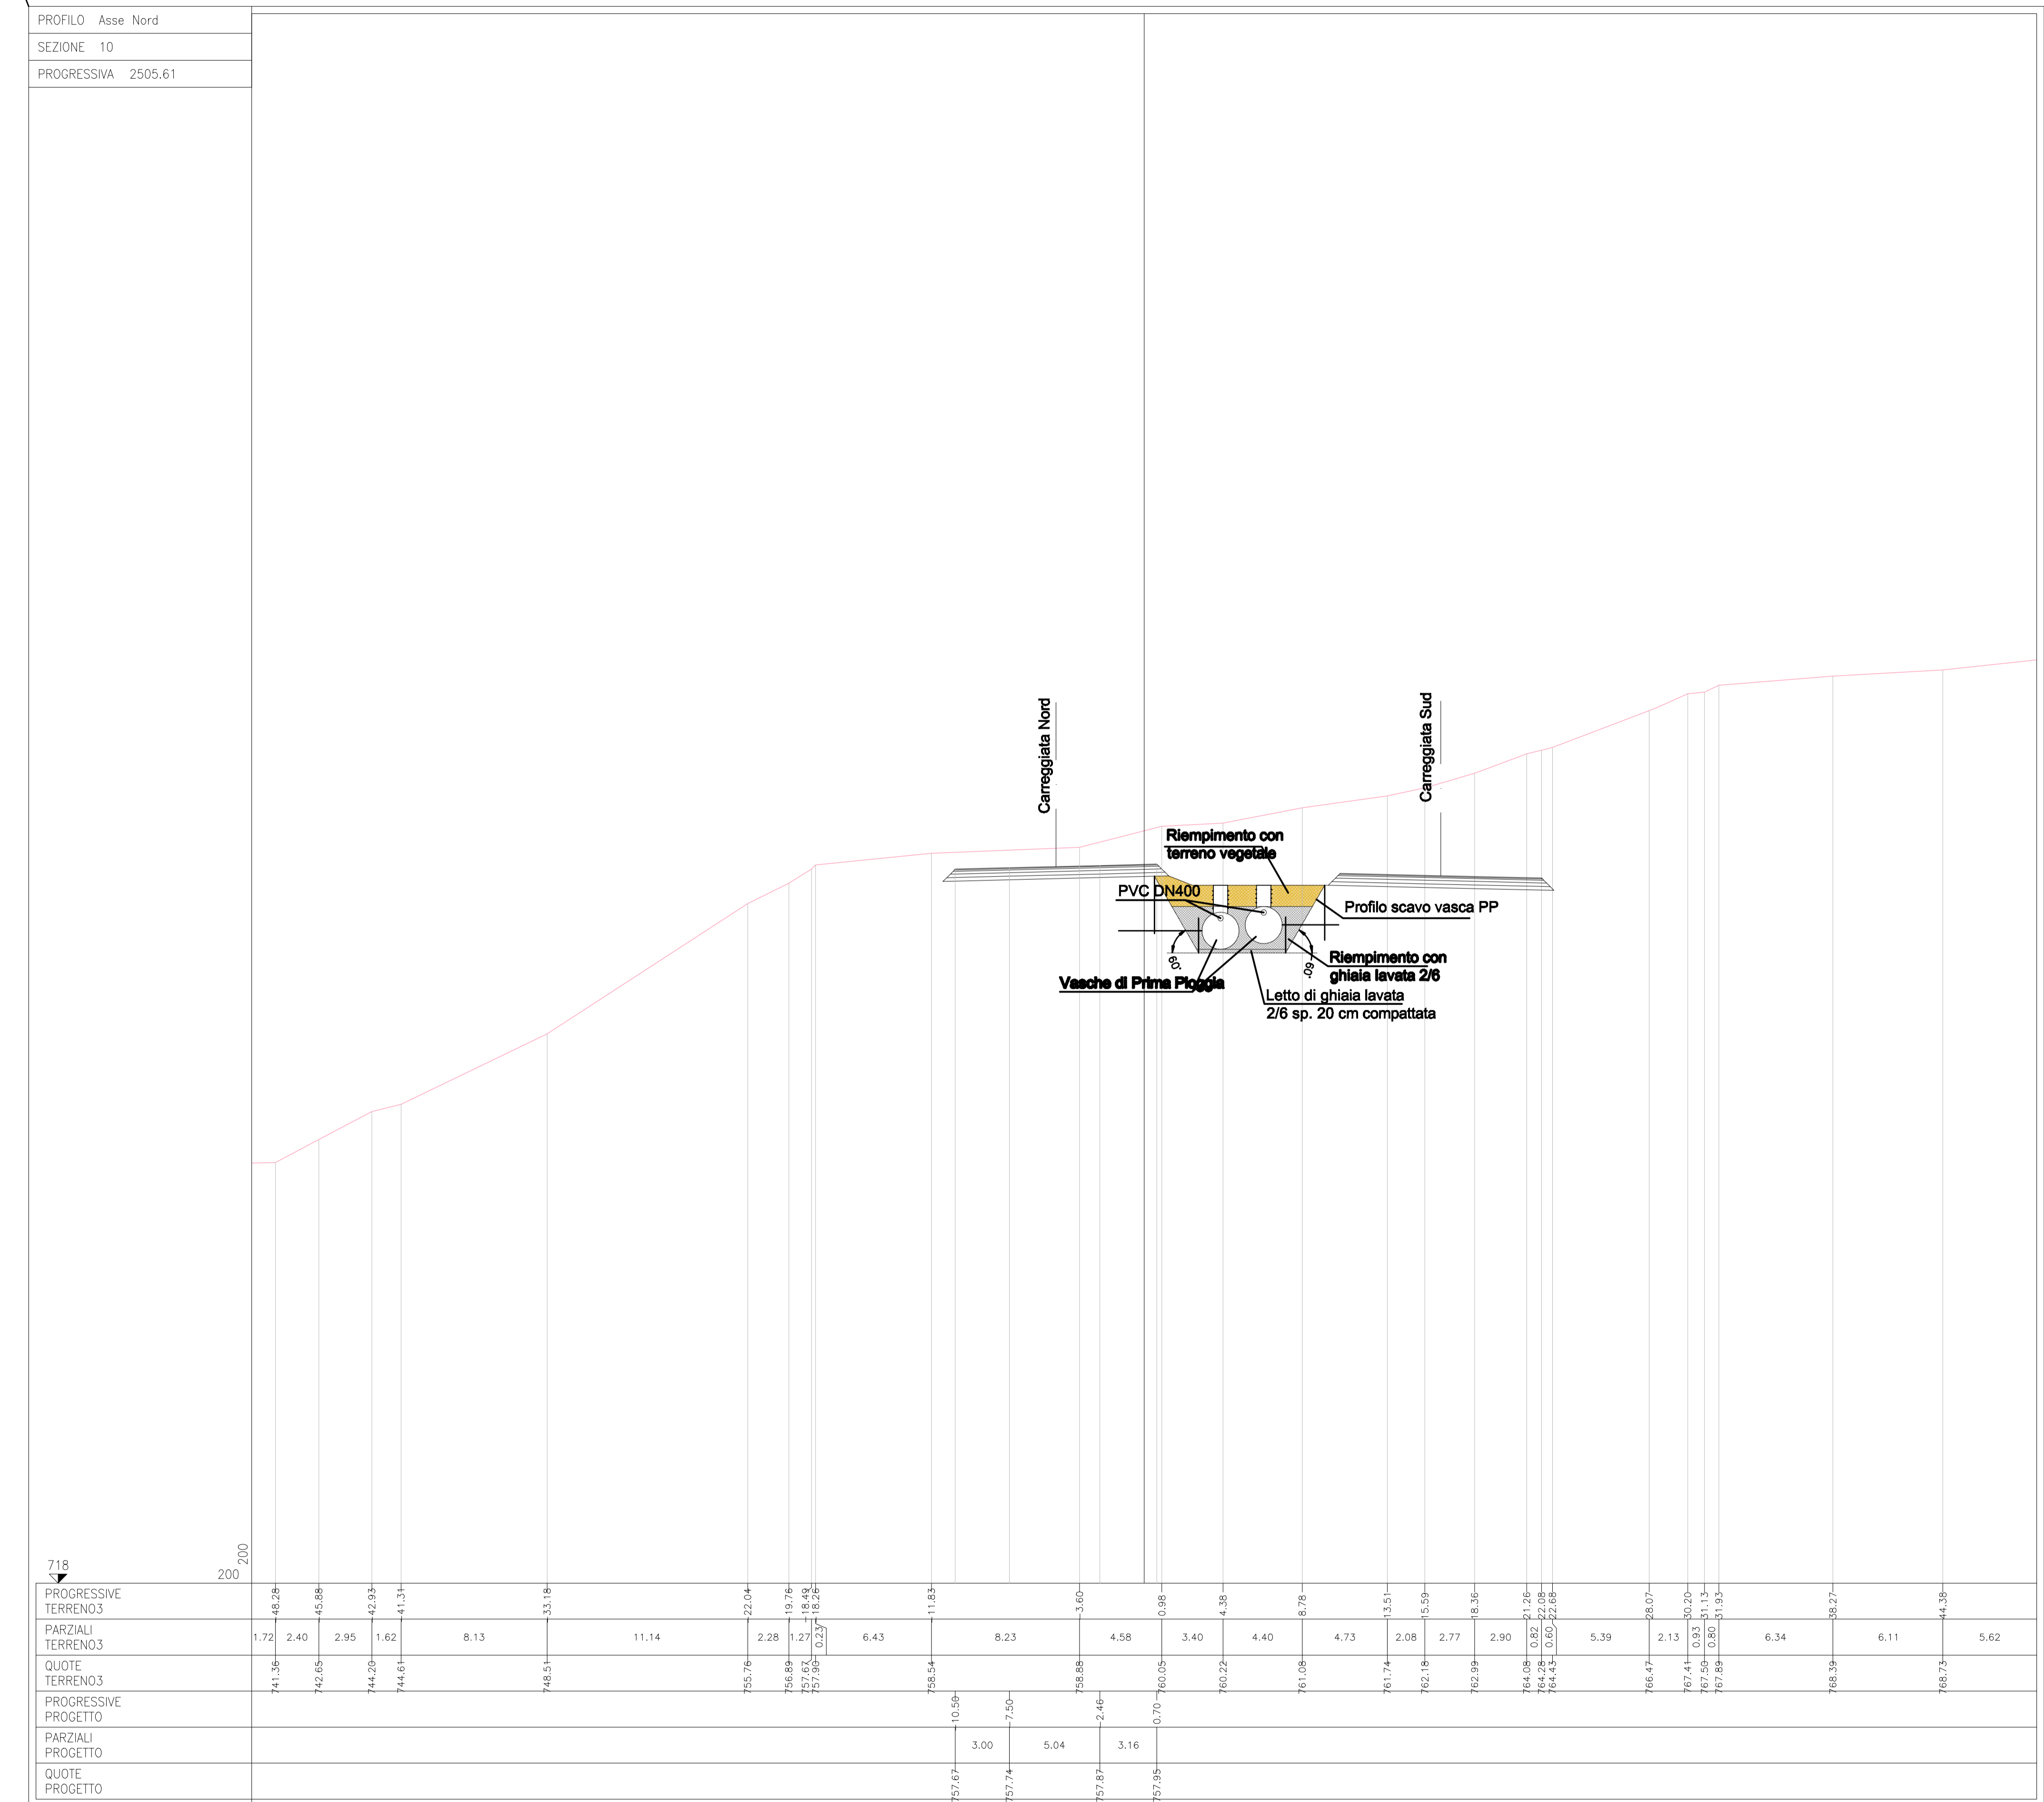


Profilo longitudinale Asse Nord - 1:200

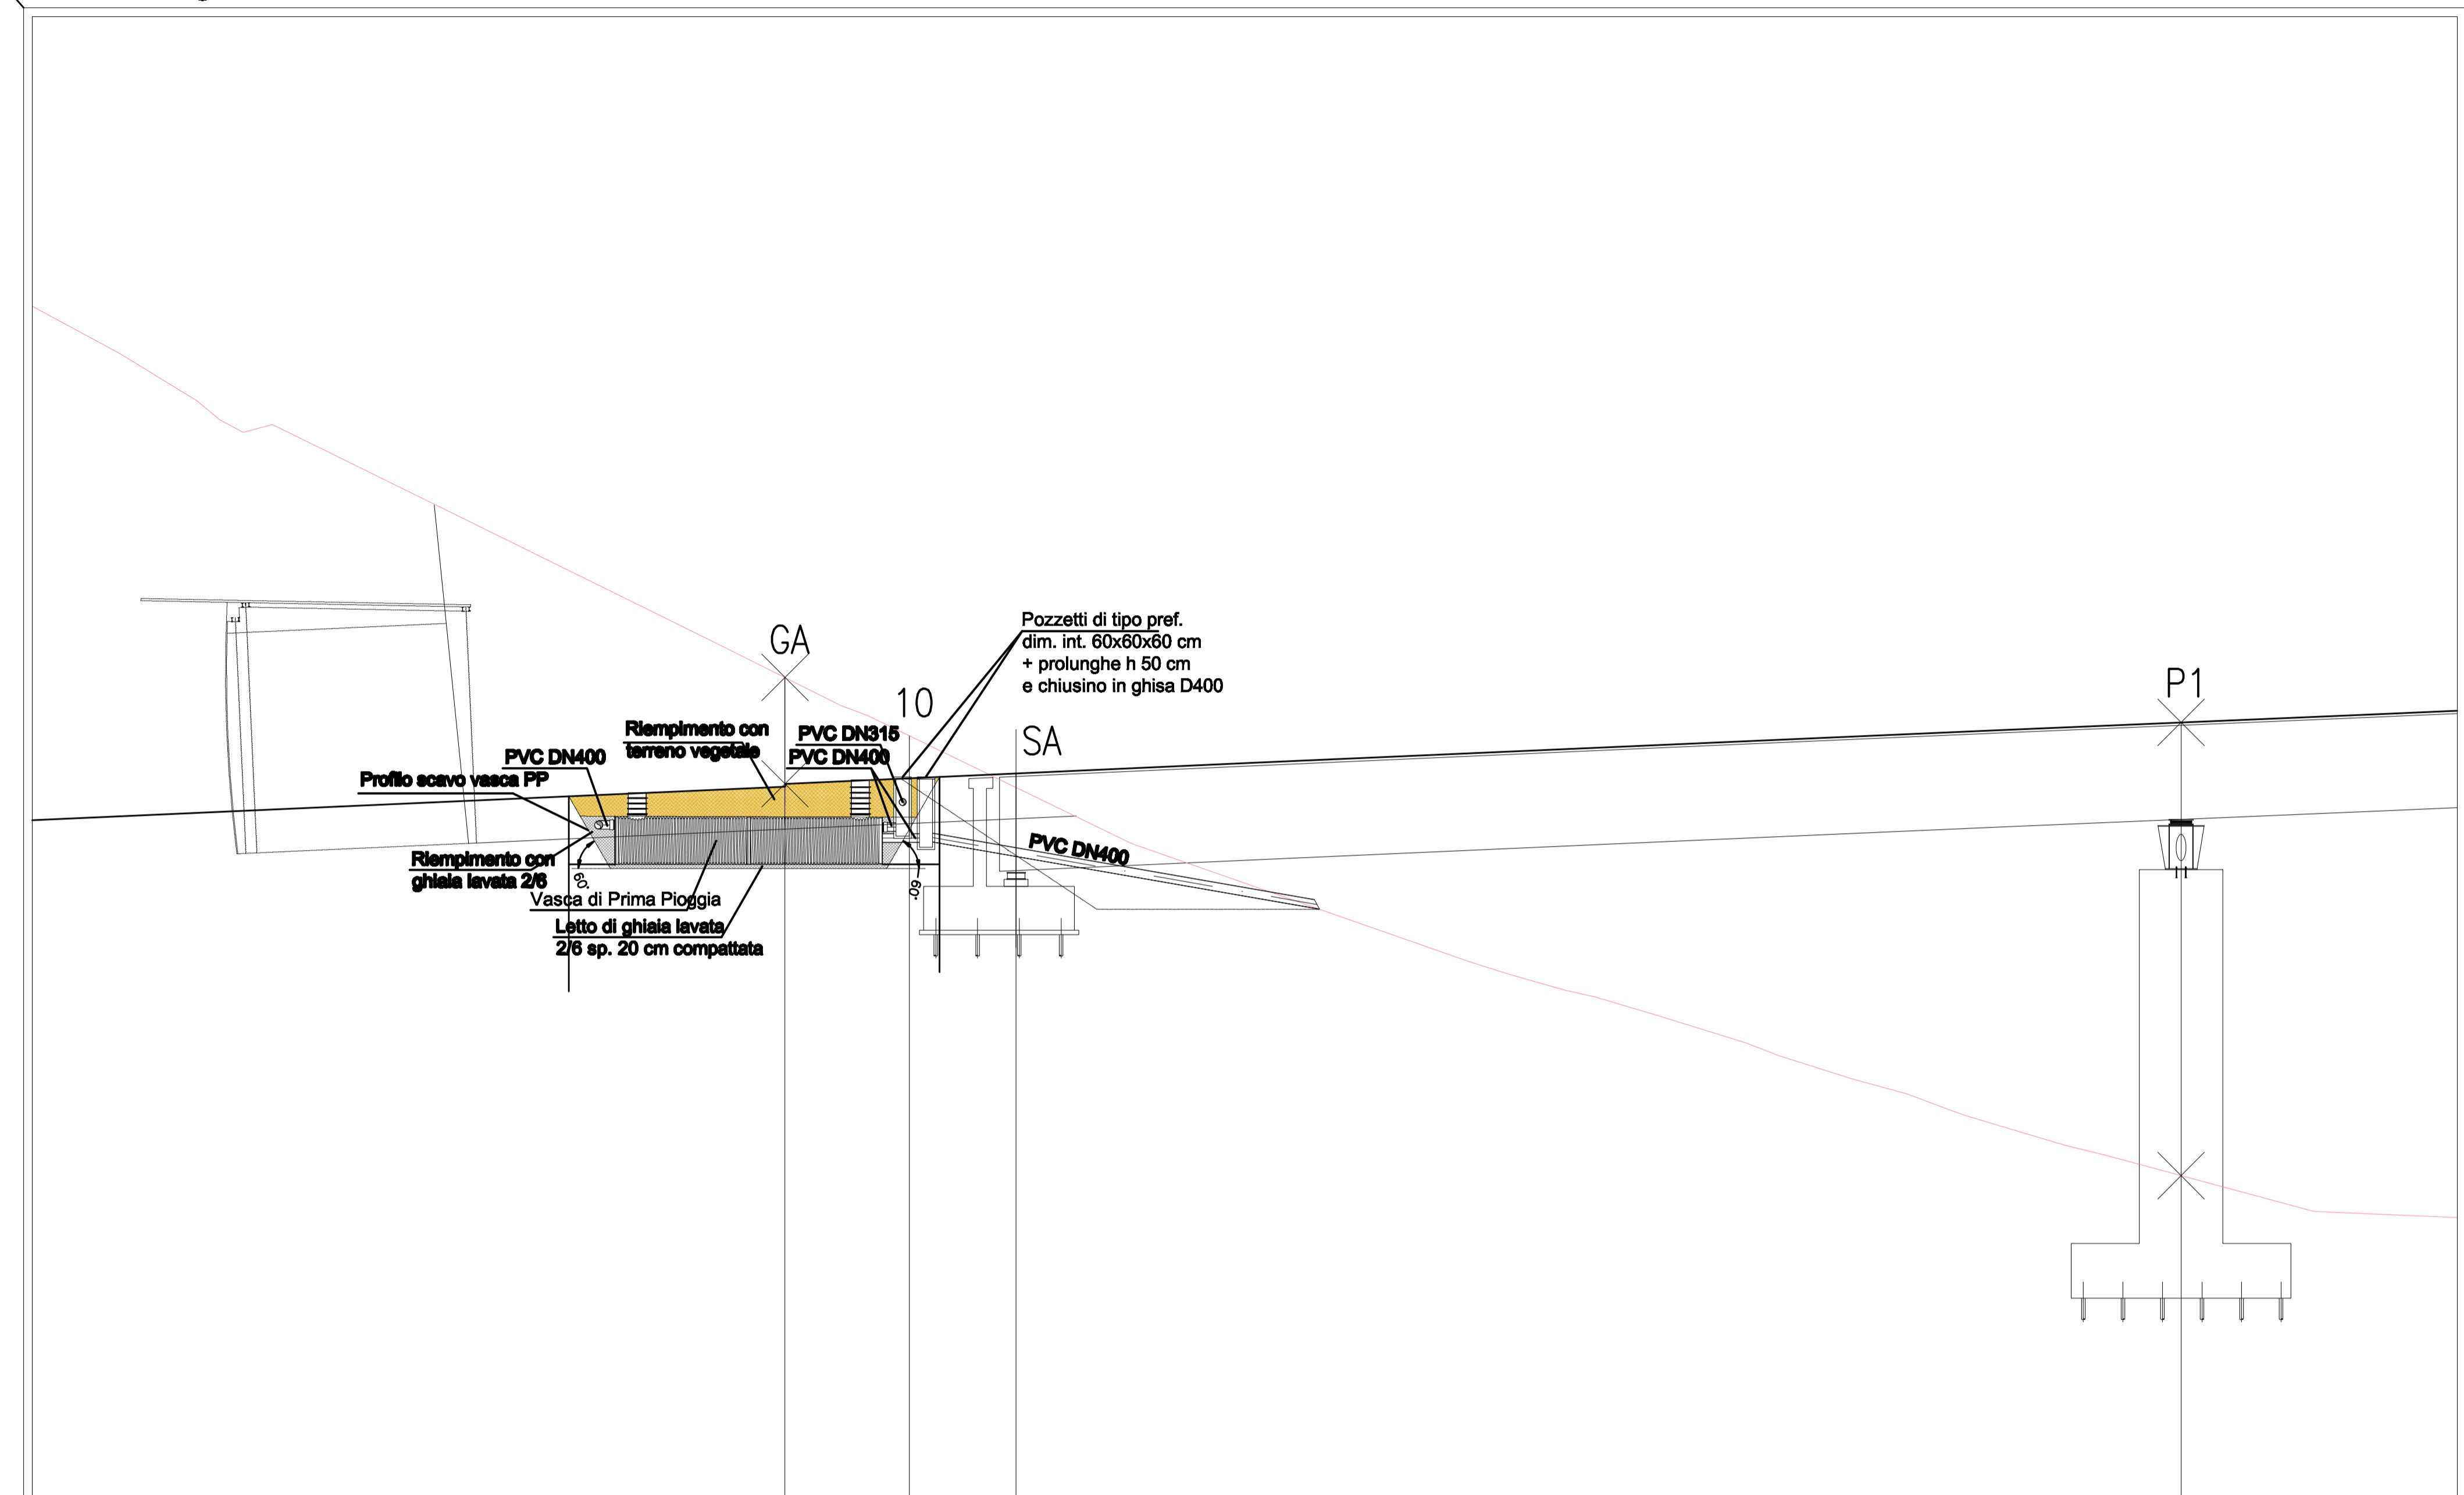


Pianta - Sezione - Prospetto 1:100

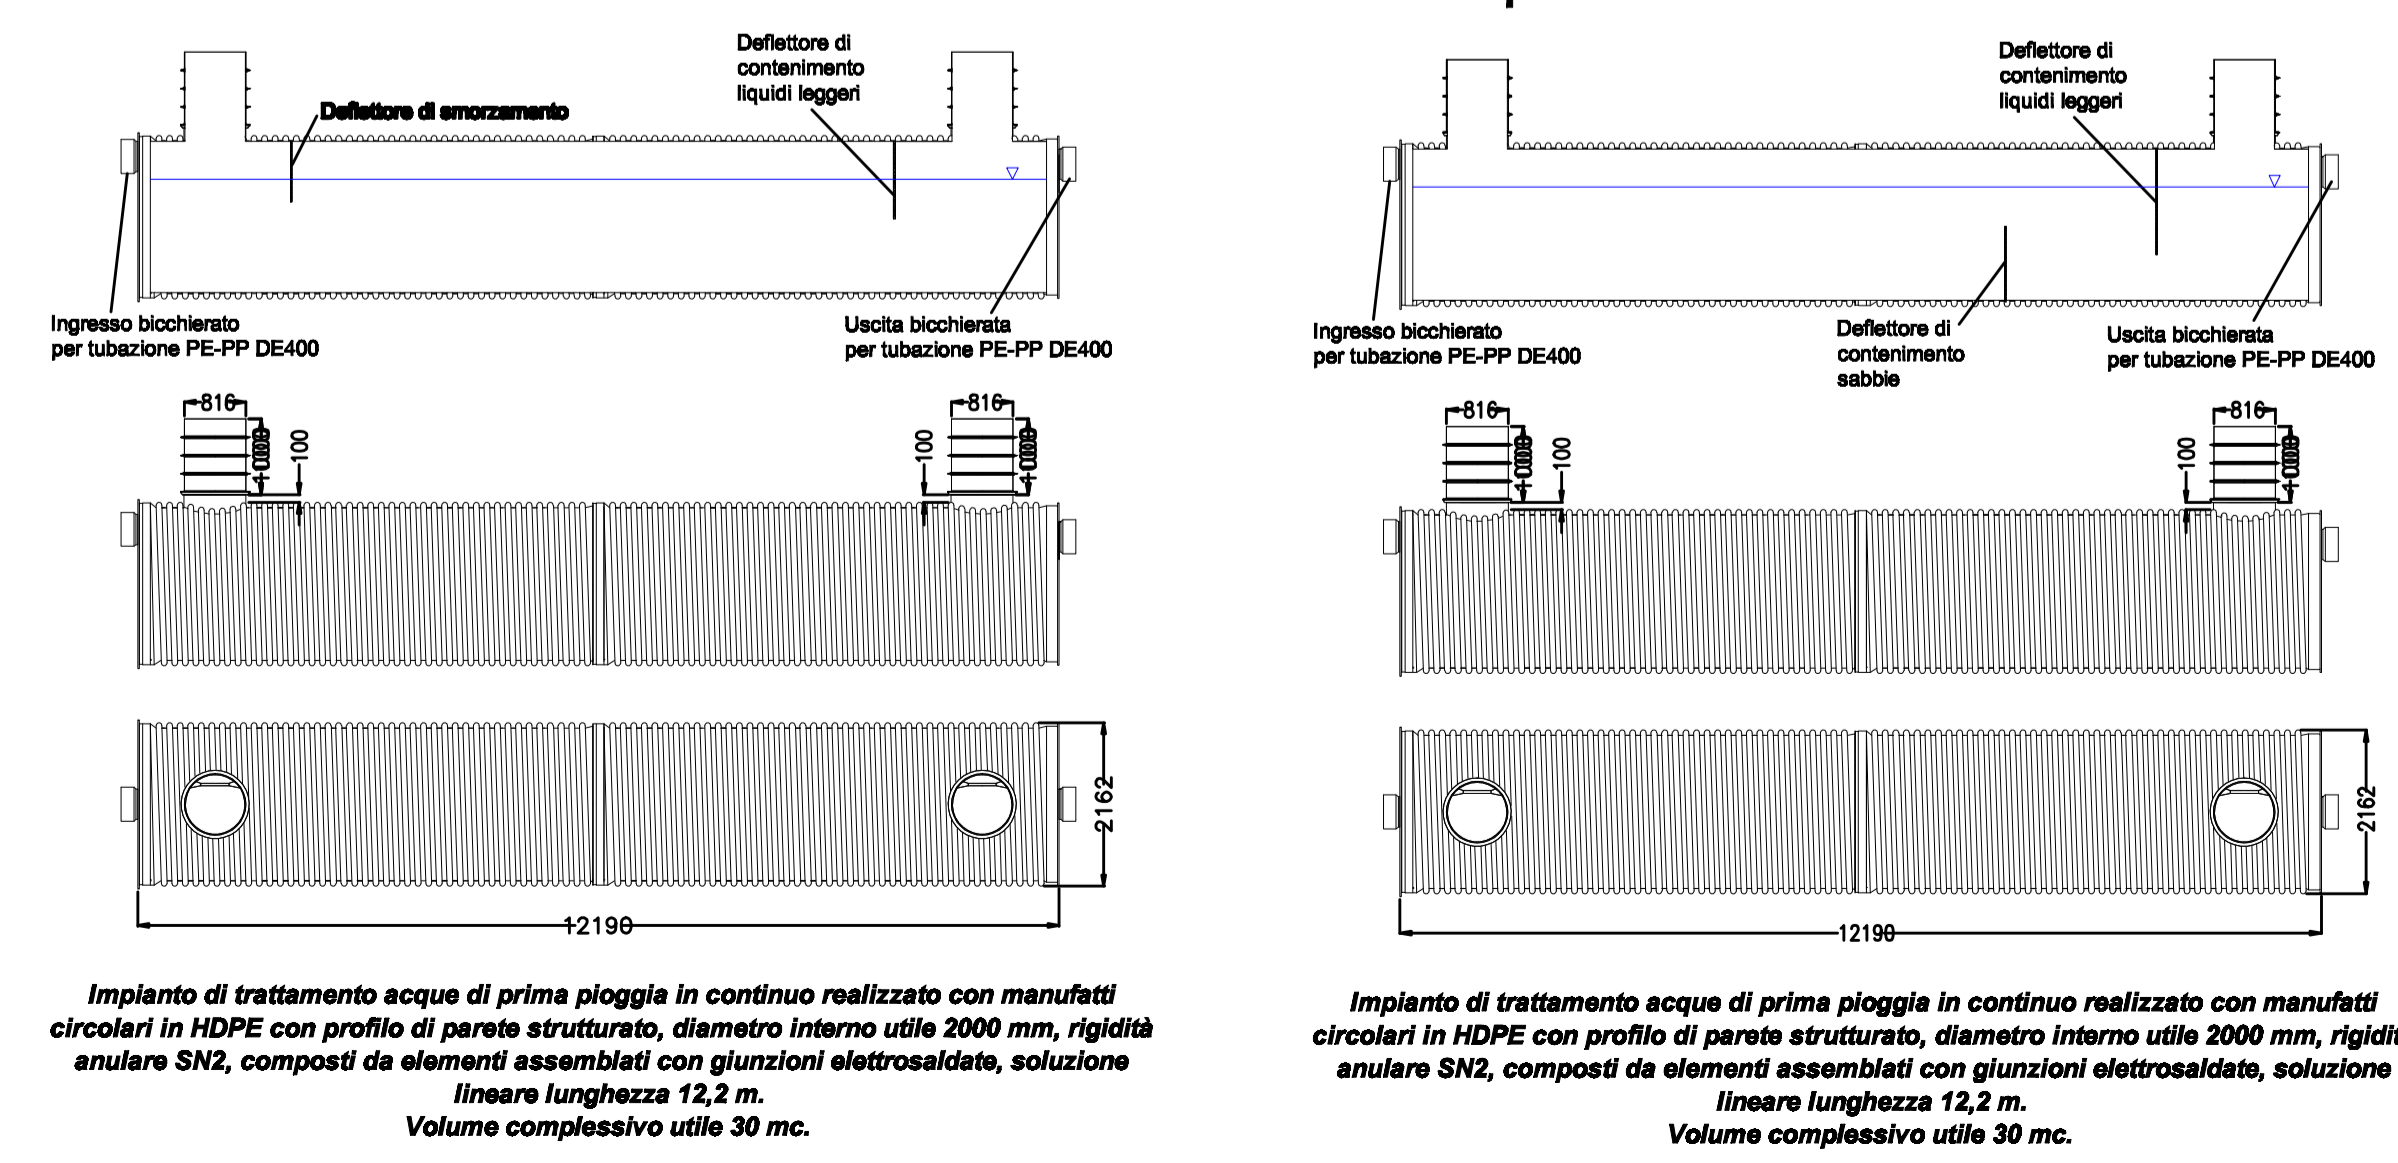

Planimetria generale viadotto La Pineta -Scala 1:500

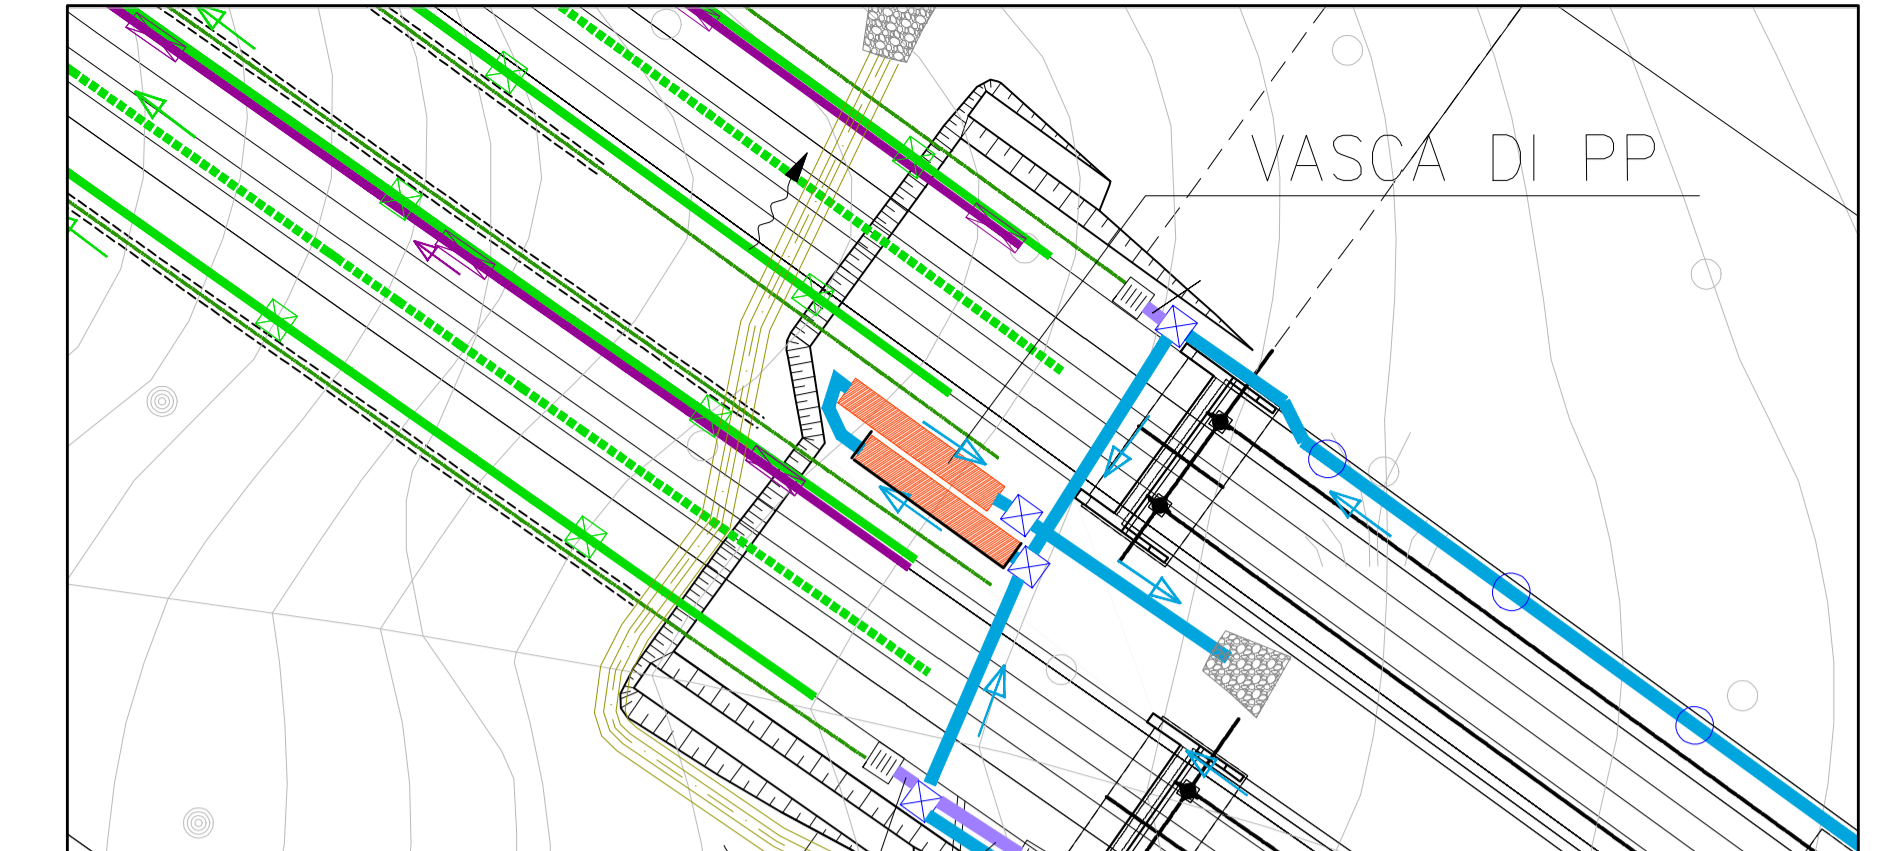

Planimetria scavi viadotto La pineta -Scala 1:200

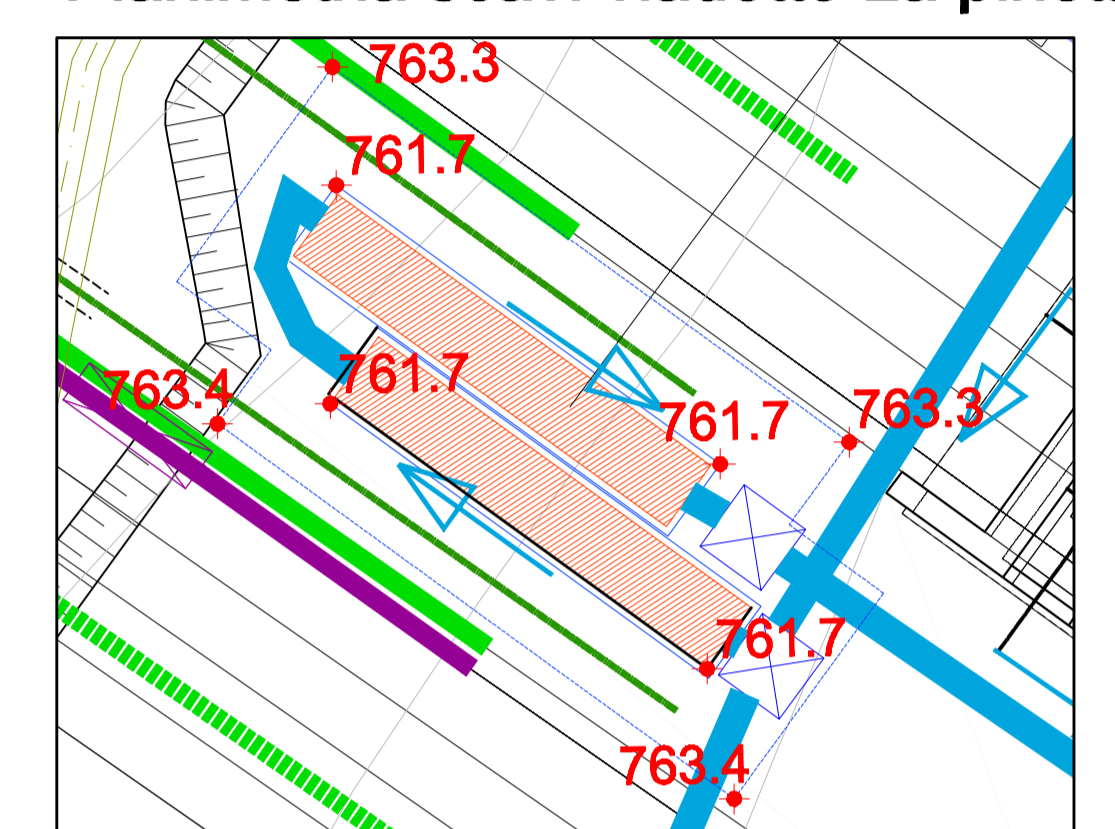

LEGENDA

- impronta scavo al livello del piano di campagna
- impronta scavo al livello del piano di appoggio della vasca
- + quota scavo al livello del piano di appoggio della vasca

Anas SpA
Direzione Centrale Progettazione

ASR 18/07
AUTOSTRADA A3 SALERNO – REGGIO CALABRIA
 LAVORI DI AMMODERNAMENTO ED ADEGUAMENTO AL TIPO 1a DELLE NORME CNR/80
 Dal km 153+400 al km 173+900
 MACROLOTTO 3 – PARTE 2^

PROGETTO ESECUTIVO

CONTRAENTE GENERALE **IL RESPONSABILE DEL CONTRAENTE GENERALE**

ital SARC

GRUPPO DI PROGETTAZIONE
 RIP: TECHNITAL S.p.A. (mandataria)
 3TI PROGETTI ITALIA S.p.A.
 PROMETENGINEERING.IT S.r.l.
 STUDIO MELE ASSOCIATI S.r.l.
 SOL S.r.l.
 SITECO S.r.l.

RESPONSABILI DI PROGETTO
Dott. Ing. M. Raccosta
 Ordine Ing. Verona n° A1665
Dott. Ing. S. Passati
 Ordine Ing. Roma n° 20809
Dott. Ing. A. Focaracci
 Ordine Ing. Roma n° 28894
Prof. Ing. M. Mele
 Ordine Ing. Roma n° A10145
Dott. Ing. L. Albert
 Ordine Ing. Milano n° 14725
Dott. Ing. A. Frascari
 Ordine Ing. Bologna n° 7115/A

IL GEOLOGO **IL RESPONSABILE AMBIENTALE**
Dott. Geol. Vittorio Federici
 Ordine Ge. Genova n° 1014
Dott. Massimo Bechini
 Ordine Ing. Verona n° A1665

IL COORDINATORE DELLA SICUREZZA IN FASE DI PROGETTAZIONE **IL RESPONSABILE DEL PROCEDIMENTO**
Ing. Giovanni Maria Capparotti
 Ordine Ing. Verona n° 392
Ing. Massimo Bechini
 Ordine Ing. Verona n° A1665

STUDI ED INDAGINI IDRAULICA
VASCHE DI PRIMA PIOGGIA E DI RACCOLTA LIQUIDI DA SVERSAMENTO ACCIDENTALE
 Tav. 4/8

CODICE PROGETTO	NOME FILE	REVISIONE	SCALA:
PROGETTO LM. PROJ. N. PROJ.	T00-ID00-IDR-DC04_11_A.dwg		
ELAB. CODICE ELAB.	T00ID00IDRDC07	A	VARIE
D			
C			
B			
A	EMISSIONE	31/01/2014	Cacciatori Reale Versace
REV.	DESCRIZIONE	DATA REDATTO	VERIFICATO APPROVATO