

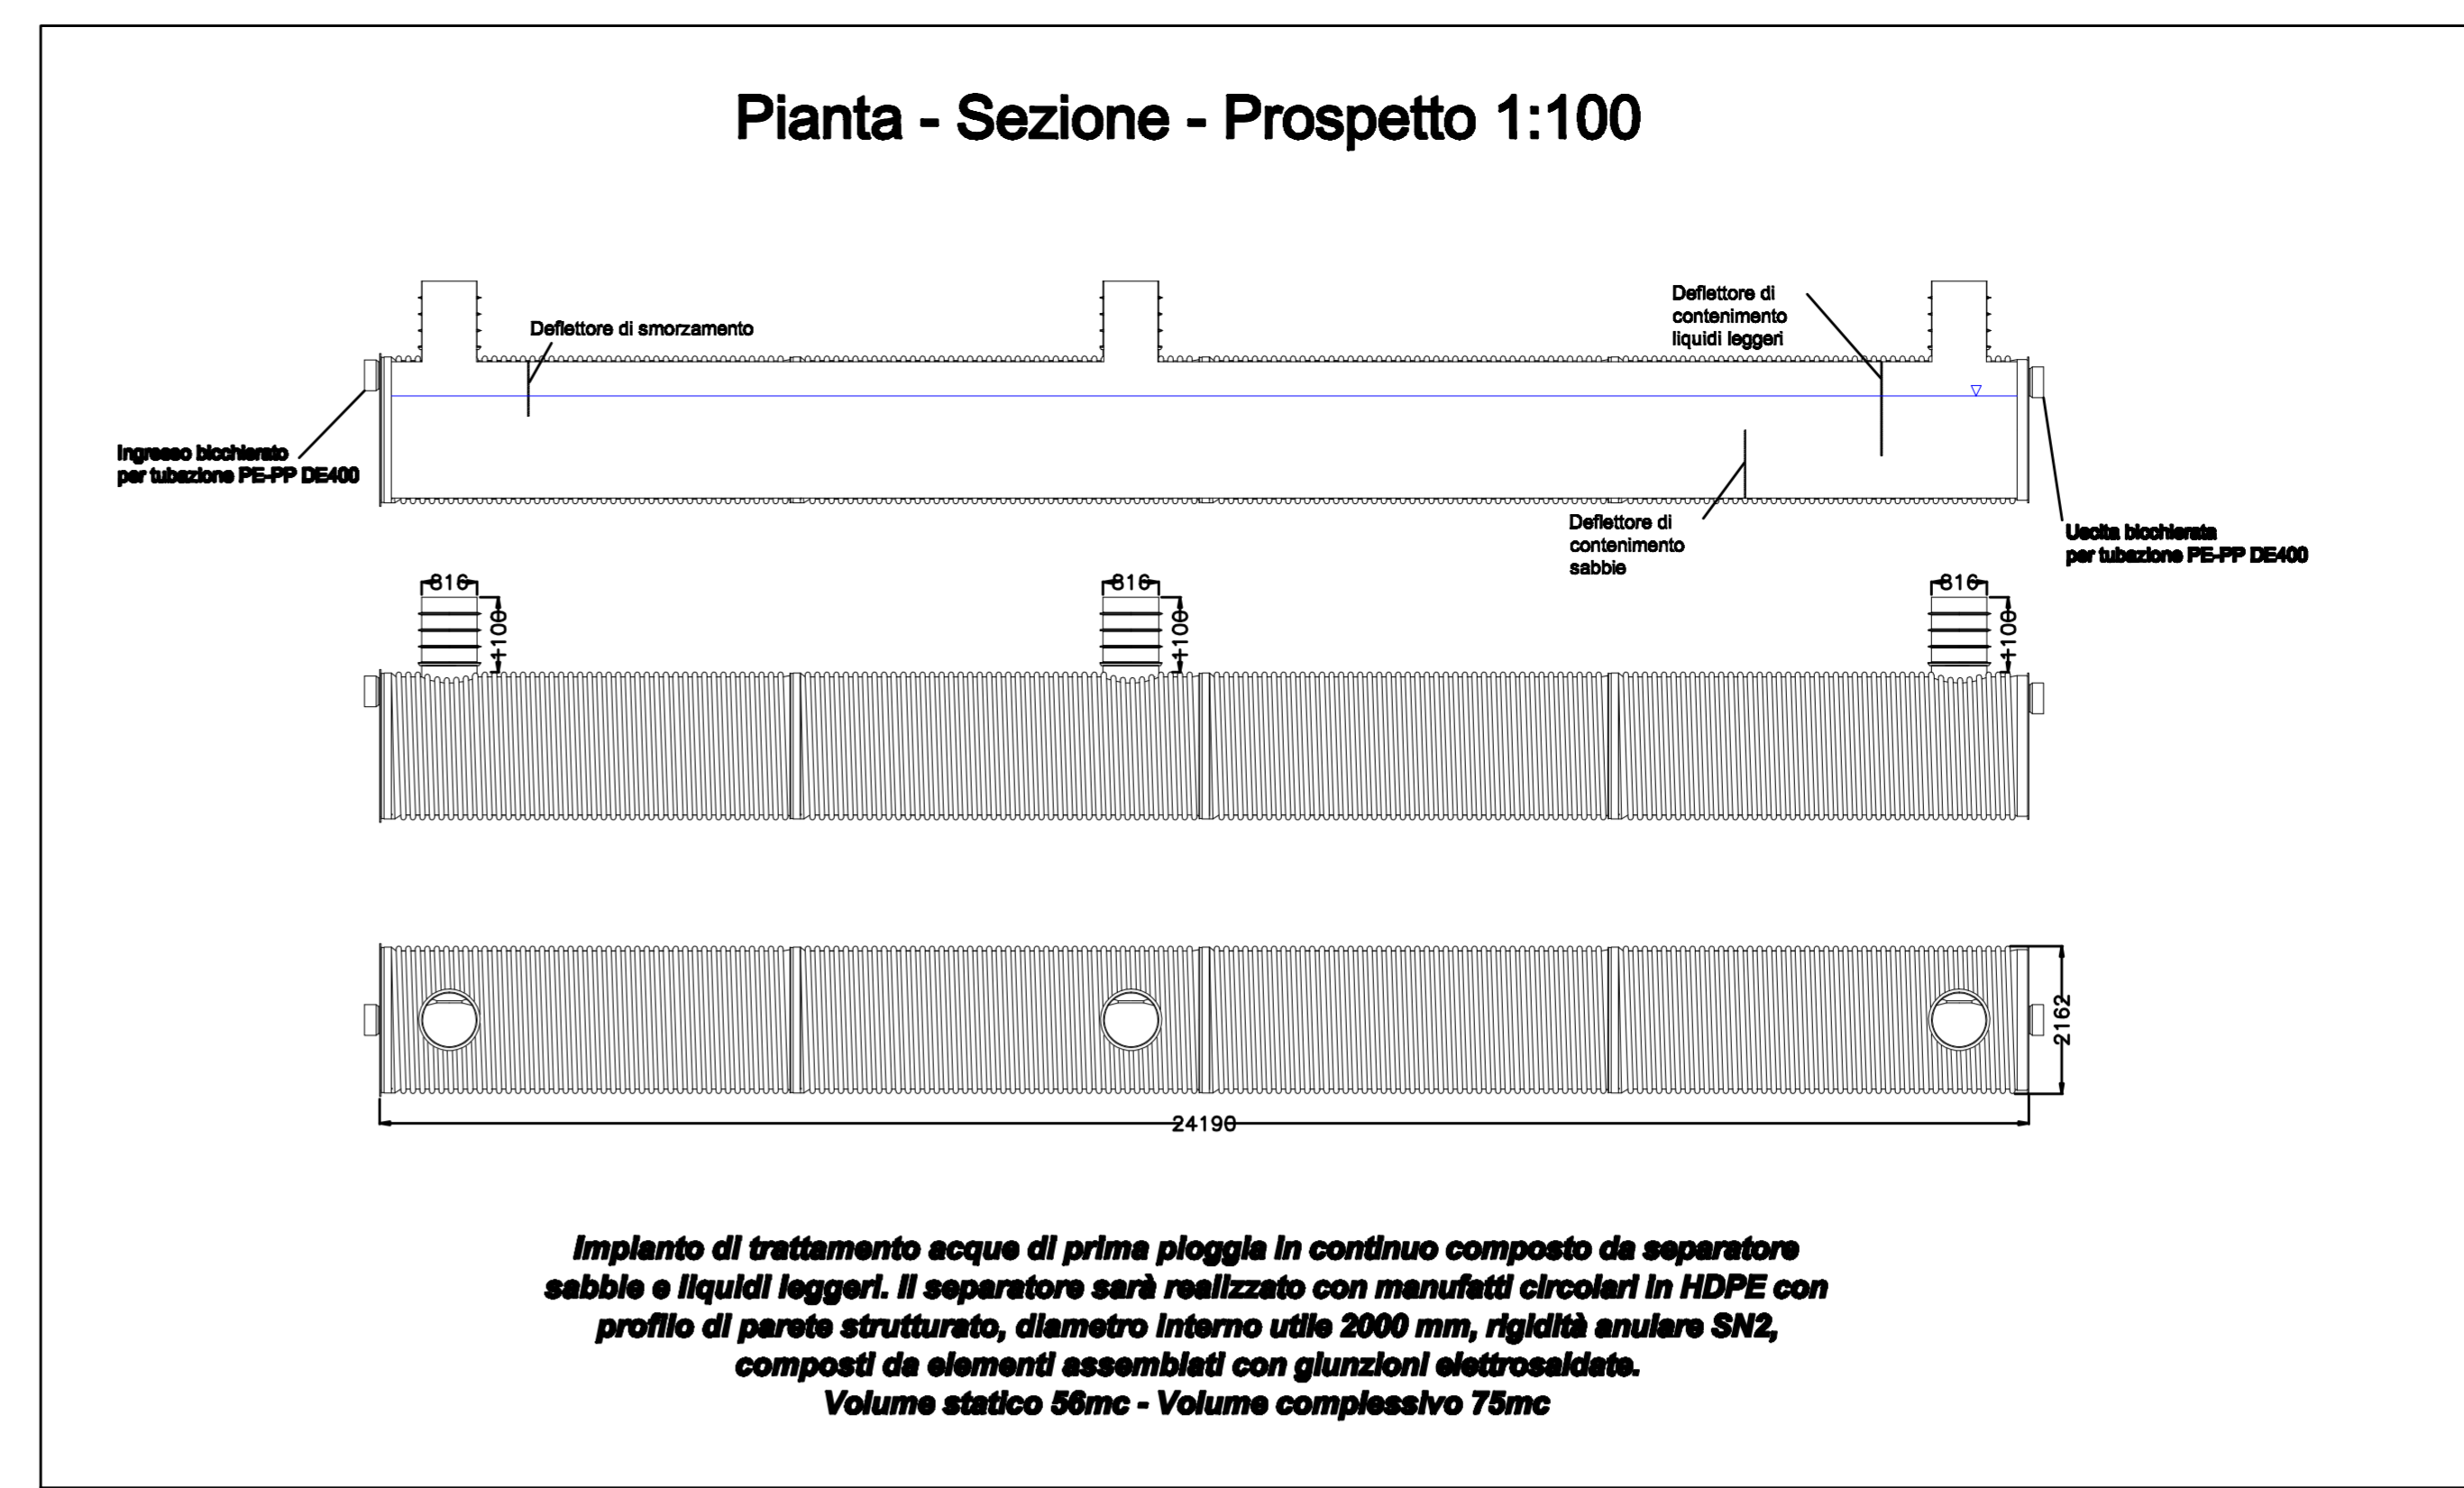


# VIADOTTI BATTENDIERO II, PIANO DELL'AVENA, BATTENDIERO III: Vasca di Prima Pioggia - VP4


Sezione trasversale 1:200 / 1:200

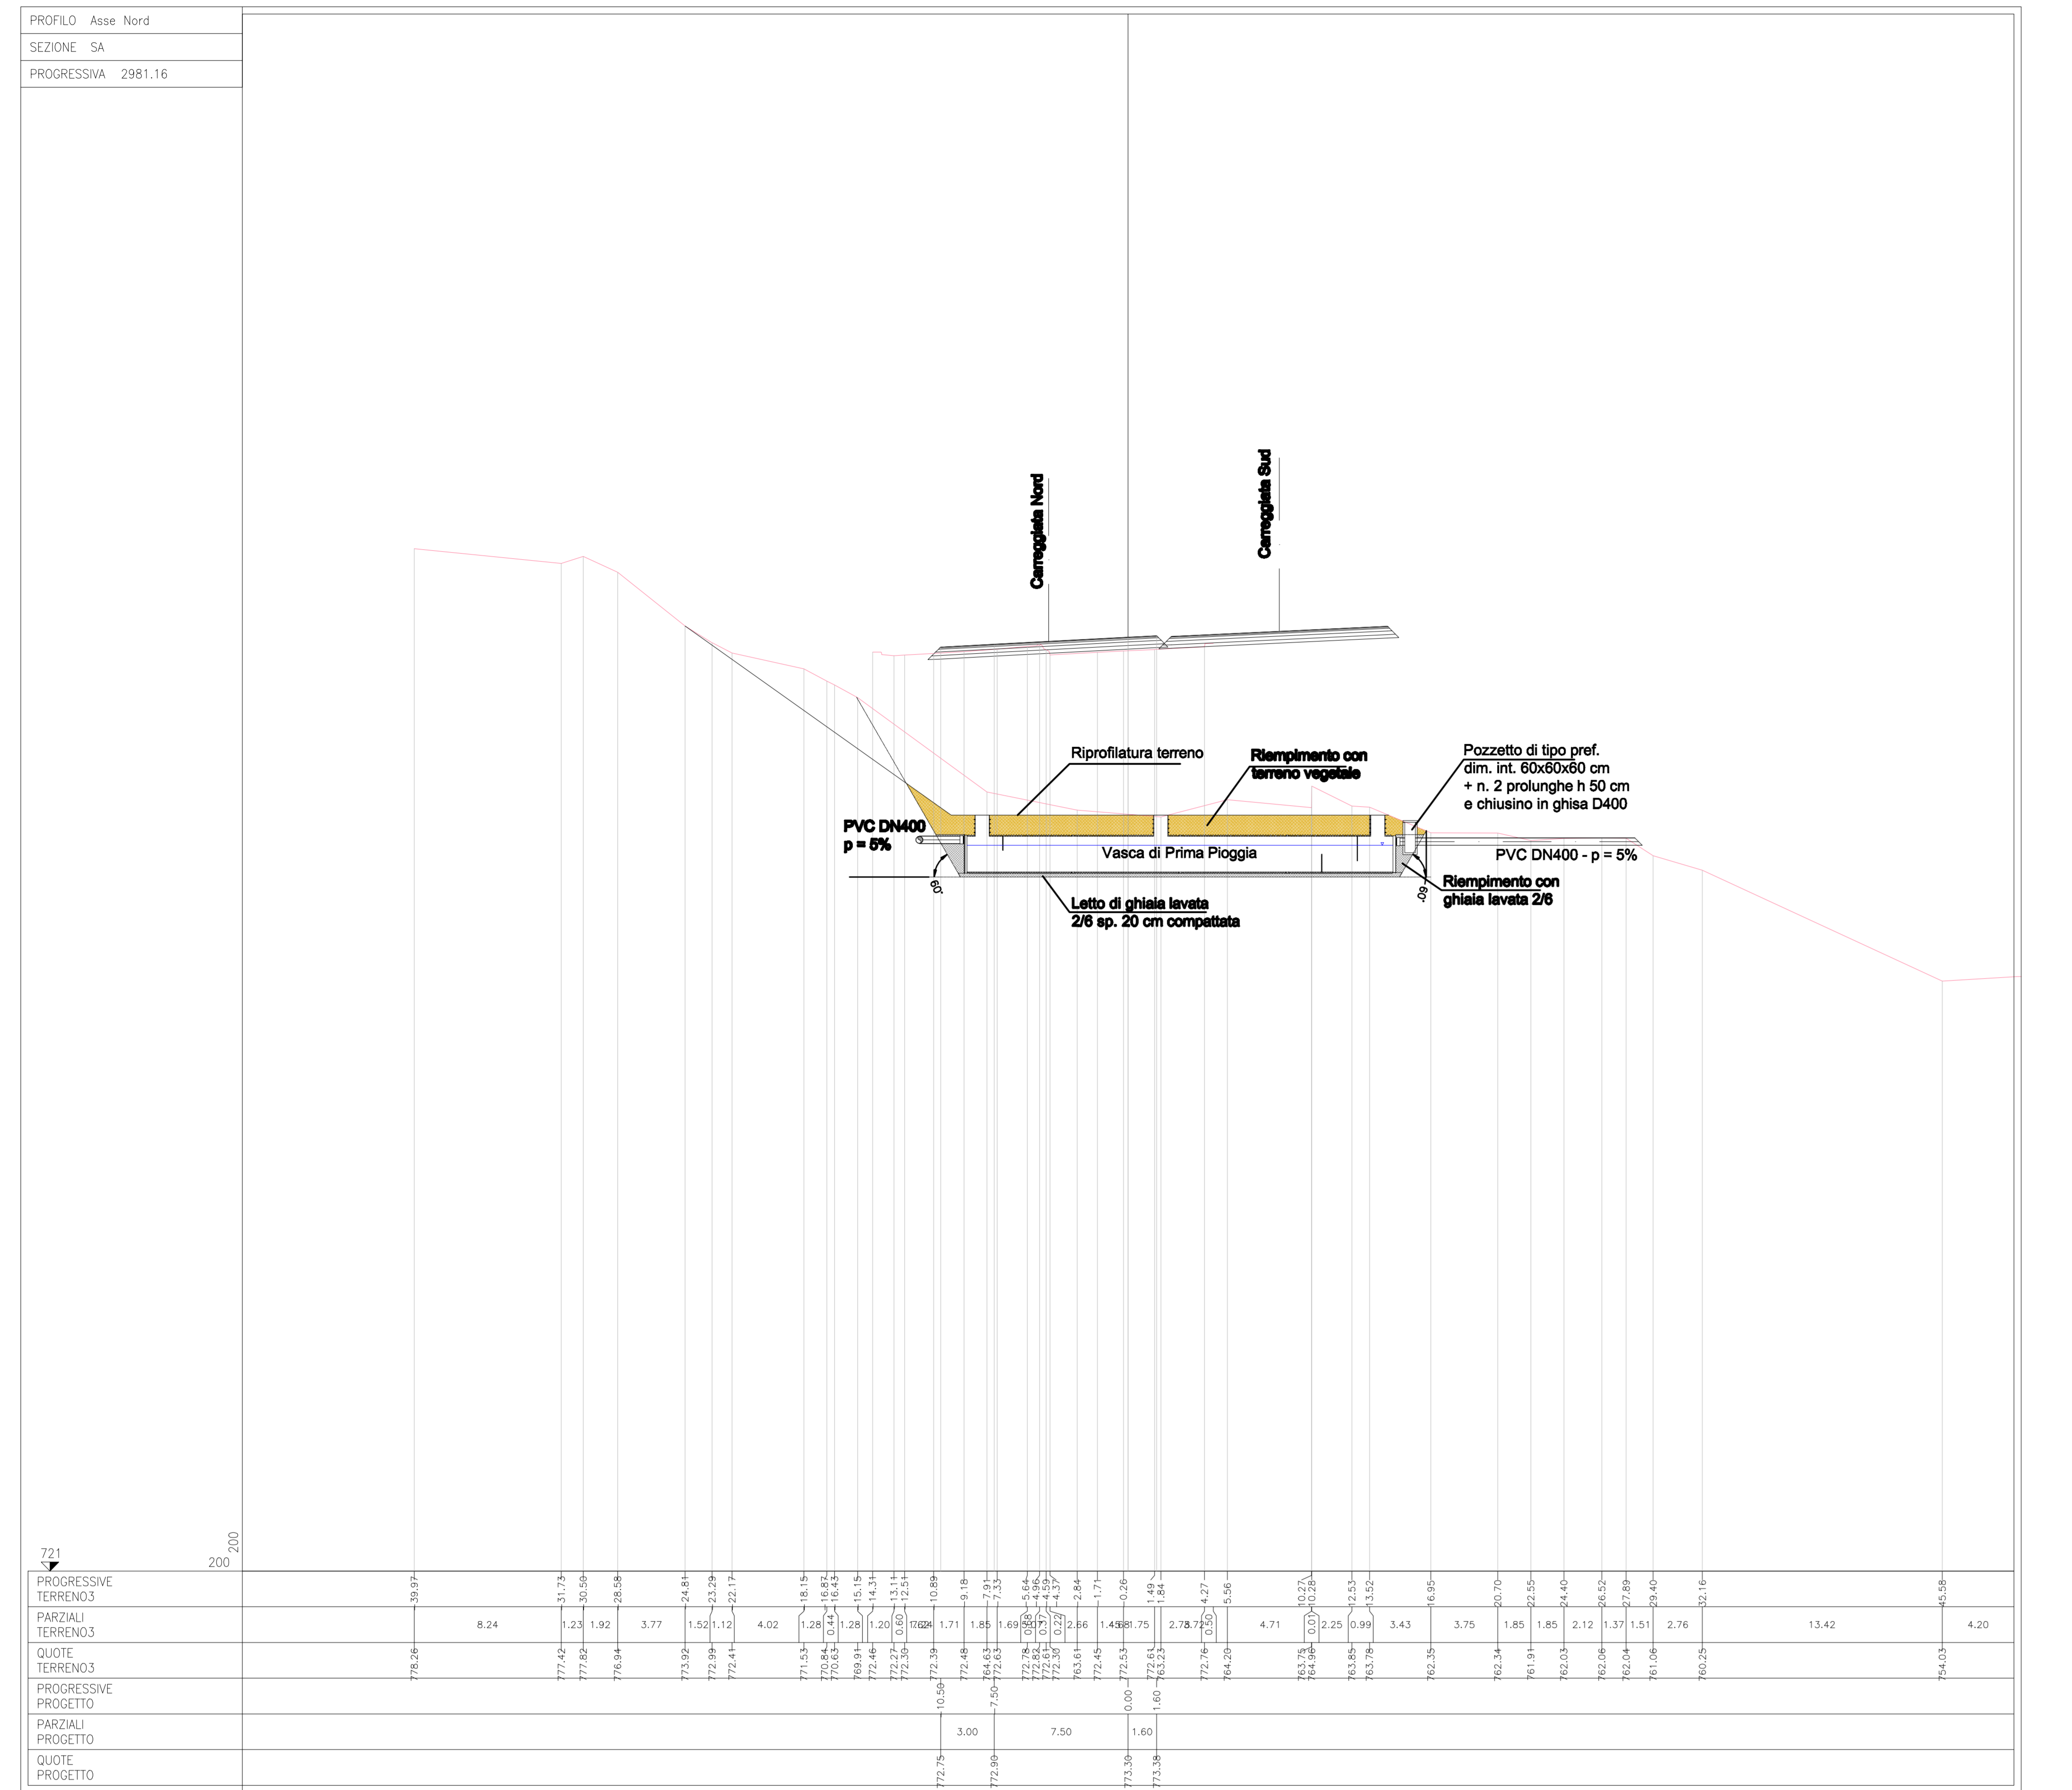

Planimetria generale viadotti Battendiero II, piano dell'Avena, Battendiero III-Scala 1:500

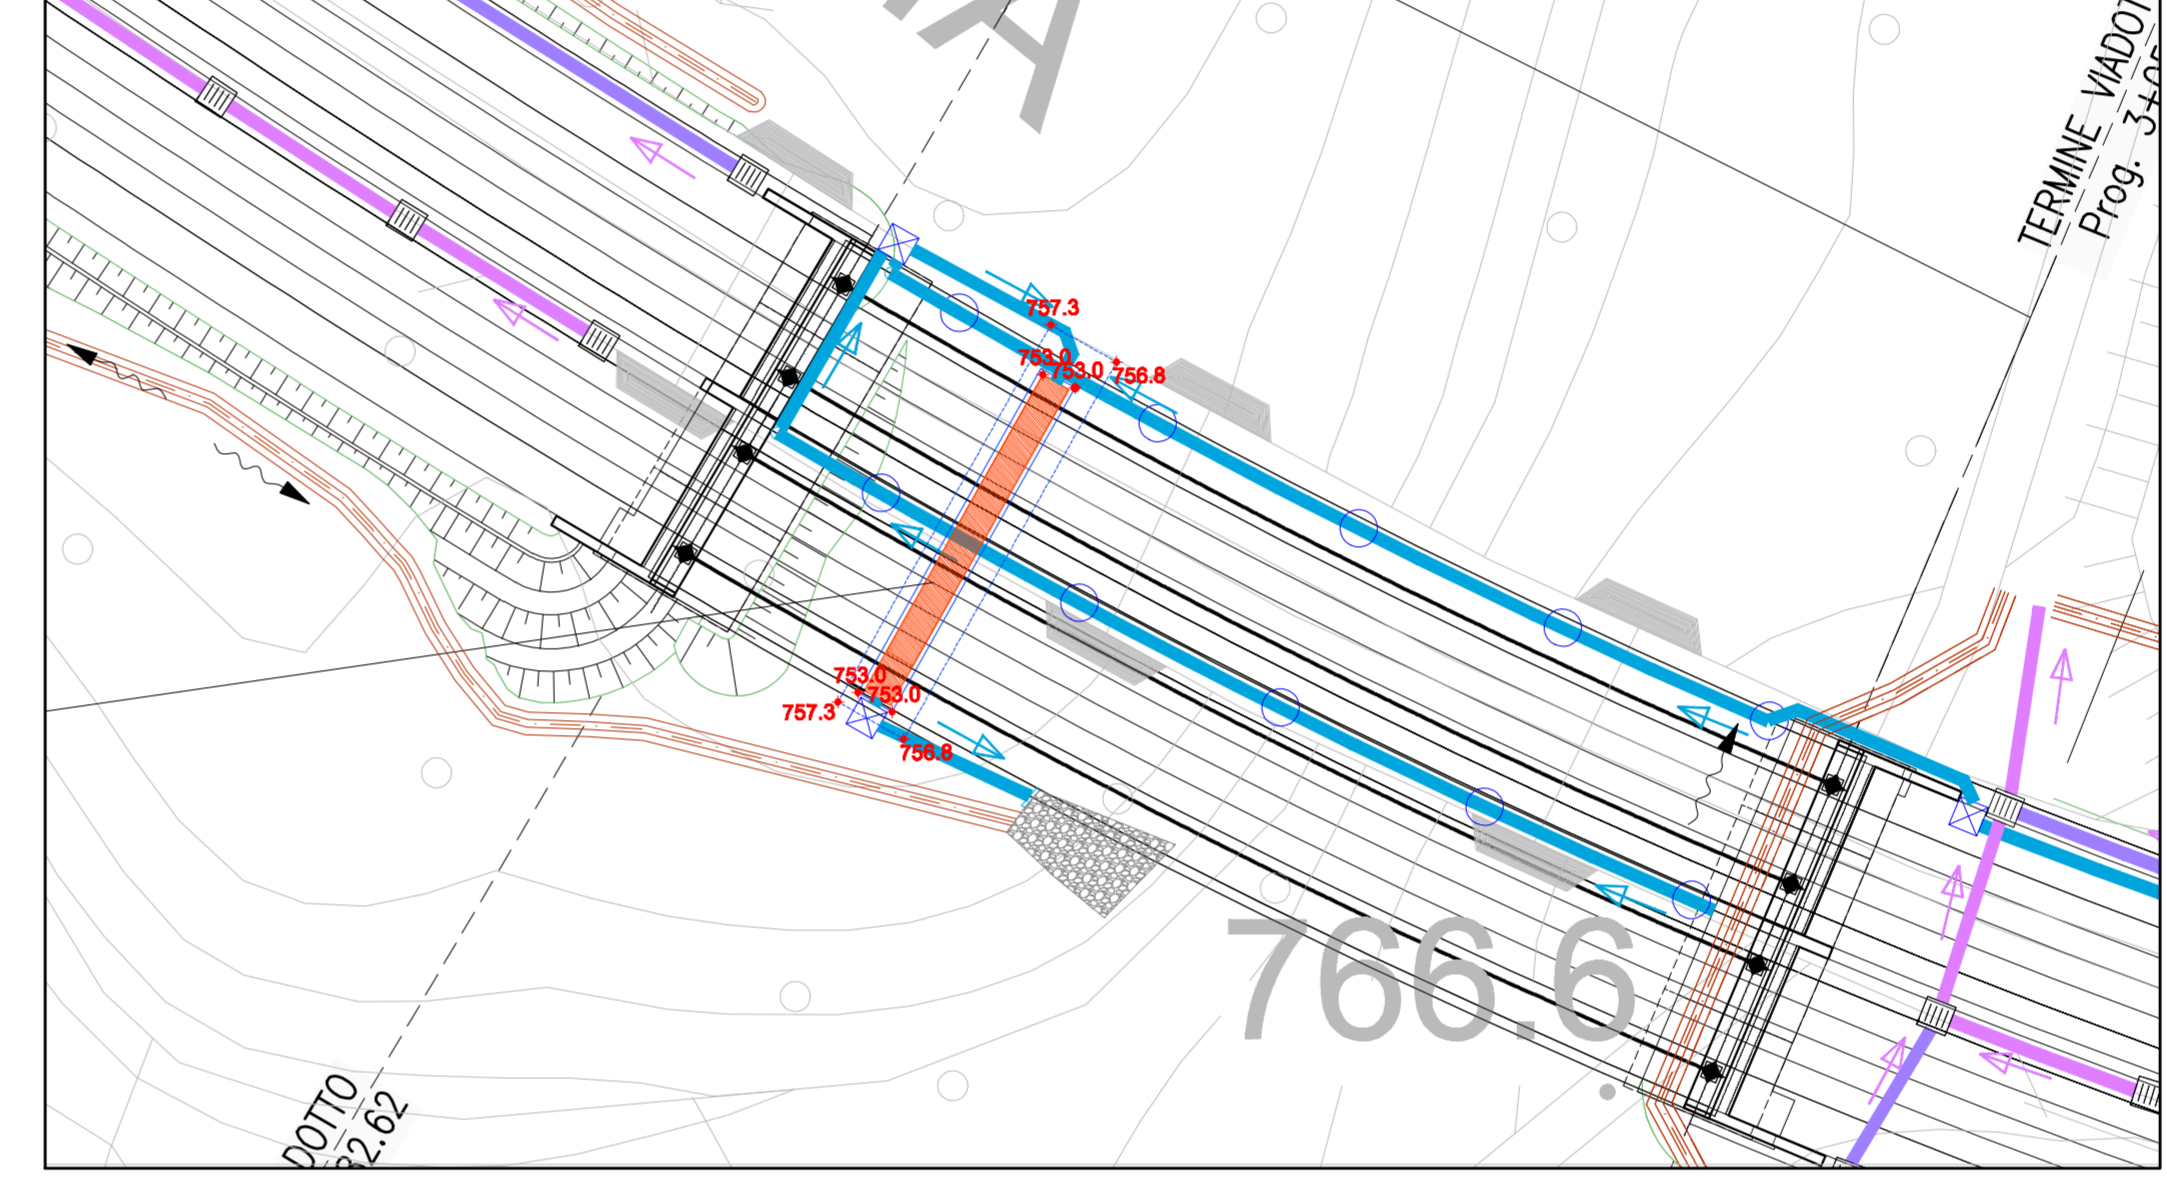


Planimetria scavi viadotti Battendiero II, piano dell'Avena, Battendiero III-Scala 1:200

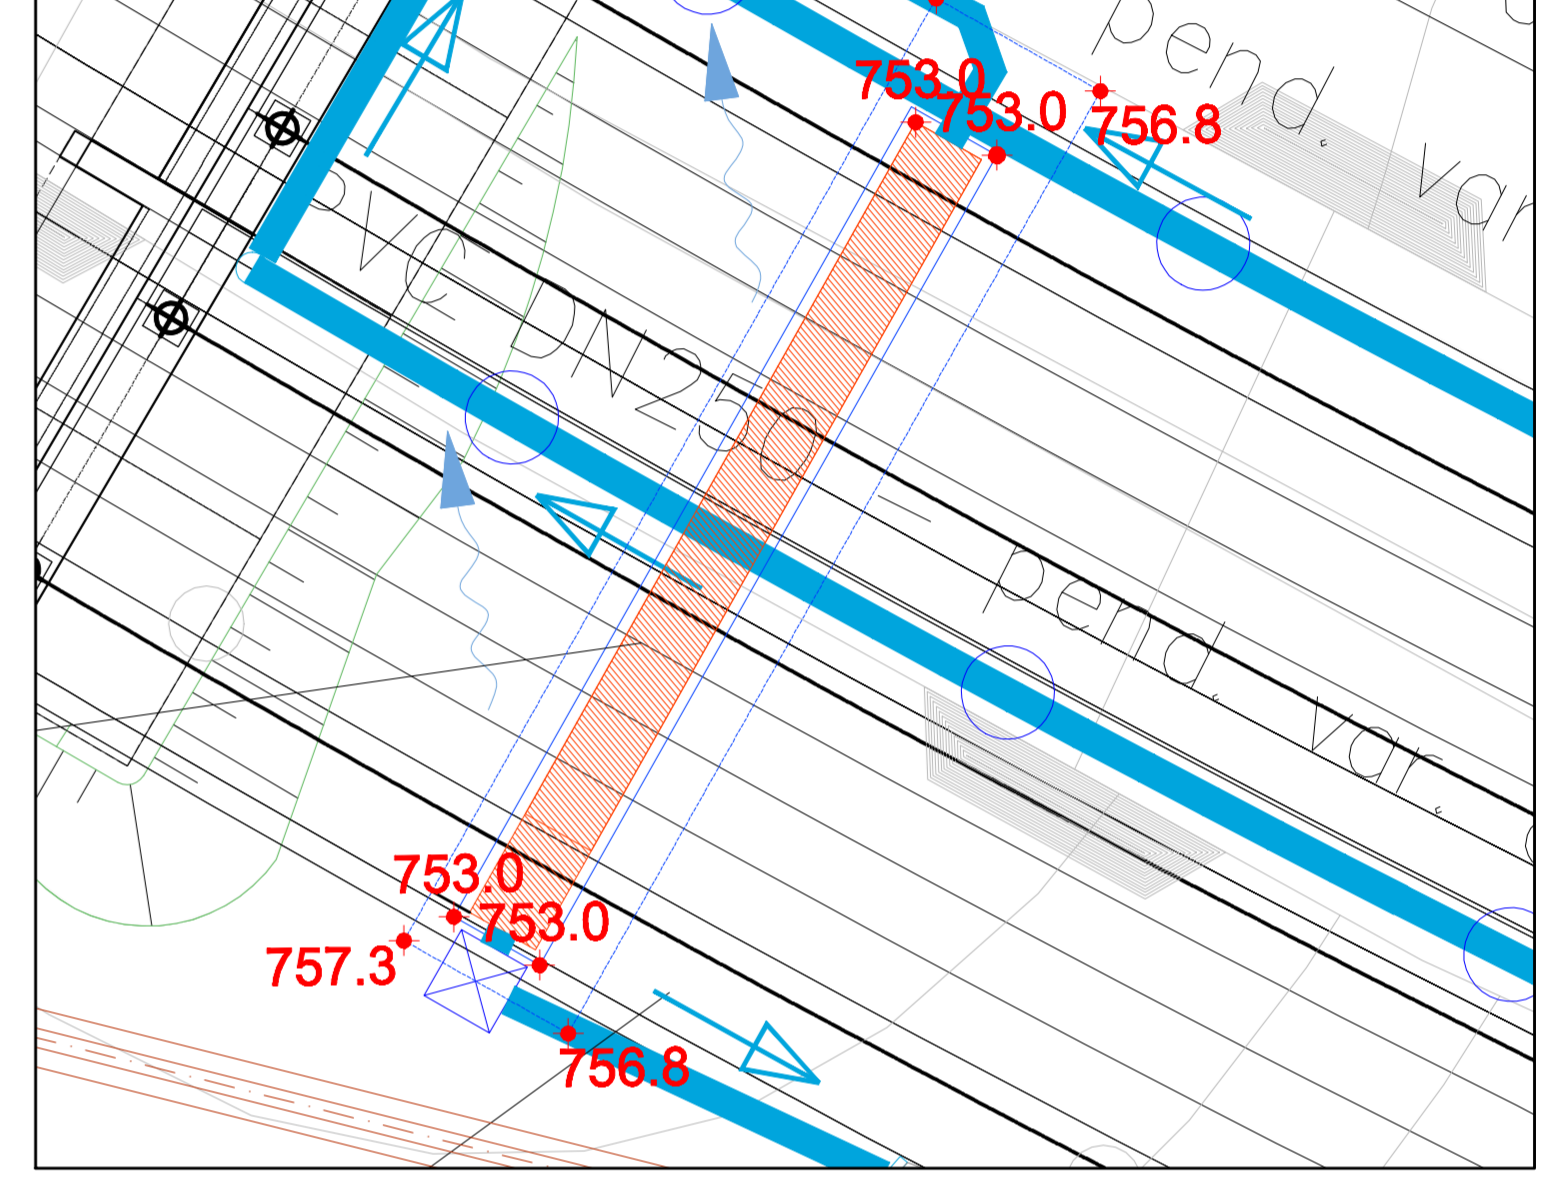

**LEGENDA**

- impronta scavo al livello del piano di campagna
- impronta scavo al livello del piano di appoggio della vasca
- quota scavo al livello del piano di appoggio della vasca

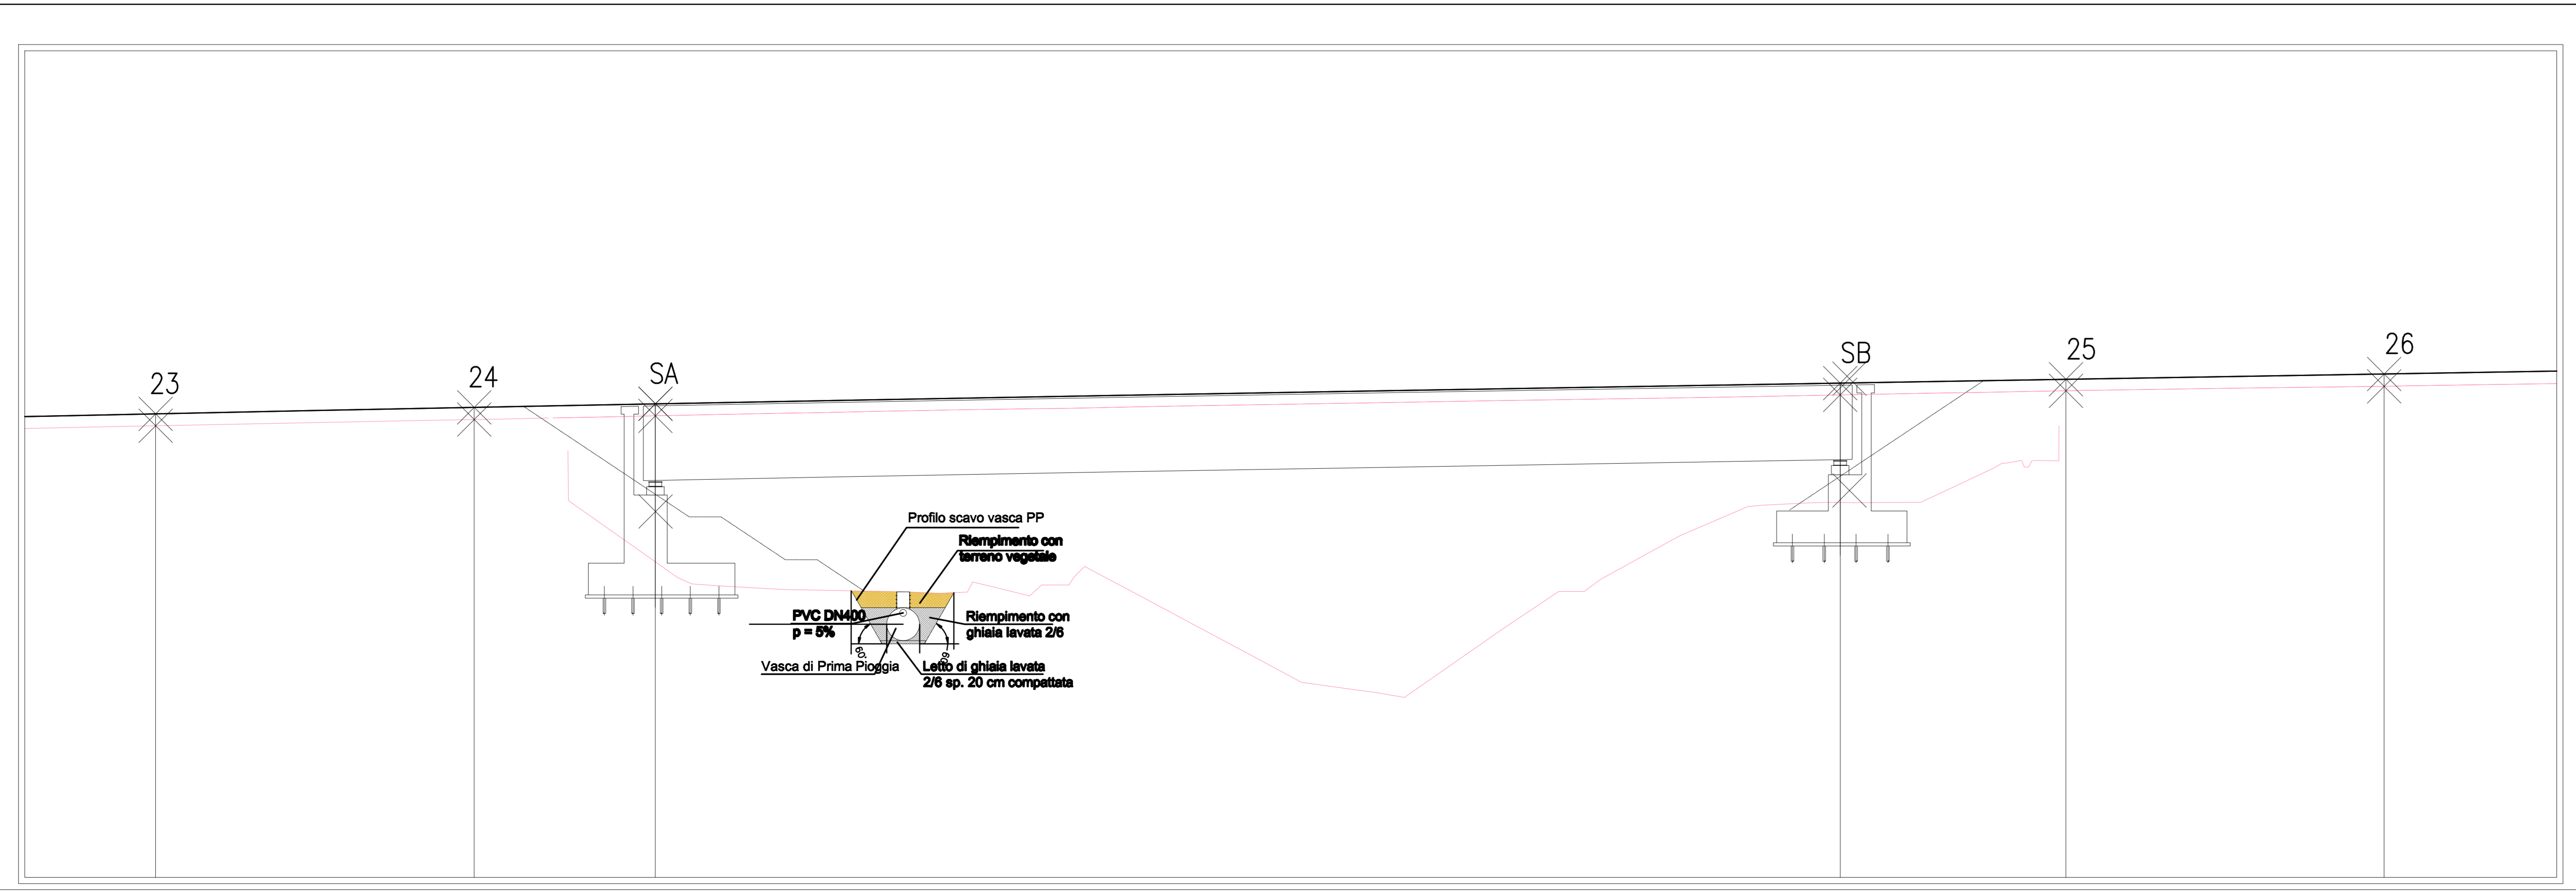



**Anas SpA**  
Direzione Centrale Progettazione

ASR 18/07  
AUTOSTRADA A3 SALERNO - REGGIO CALABRIA  
LAVORI DI AMMODERNAMENTO ED ADEGUAMENTO AL TIPO 1a DELLE NORME CNR/80  
Dal km 153+400 al km 173+900  
MACROLOTTO 3 - PARTE 2

**PROGETTO ESECUTIVO**

CONTRAENTE GENERALE		IL RESPONSABILE DEL CONTRAENTE GENERALE	
<b>ital SARC</b>			
GRUPPO DI PROGETTAZIONE		I RESPONSABILI DI PROGETTO	
RTP: TECHNITAL S.p.A. (mandataria) JTI PROGETTI ITALIA S.p.A. PROMOZIONENORMATI S.r.l. STUDIO MELE ASSOCIATI S.r.l. SOIL S.r.l. SITECO S.r.l.		Dott. Ing. M. Raccosta Ordine Ing. Verona n° 31665 Dott. Ing. S. Passali Ordine Ing. Roma n° 20809 Dott. Ing. A. Focaracci Ordine Ing. Roma n° 28894 Prof. Ing. M. Mele Ordine Ing. Roma n° A10145 Dott. Ing. L. Albert Ordine Ing. Milano n° 14725 Dott. Ing. A. Frascari Ordine Ing. Bologna n° 7115/A	
IL COORDINATORE DELLA SICUREZZA IN FASE DI PROGETTAZIONE Ing. Giovanni Maria Casparotti Ordine Ing. Veneto n° 492		IL RESPONSABILE AMBIENTALE Dott. Massimiliano Bechini Ordine Ing. Milano n° 14725	
<b>STUDI ED INDAGINI IDRAULICA</b> VASCHE DI PRIMA PIOGGIA E DI RACCOLTA LIQUIDI DA SVERSAMENTO ACCIDENTALE Tav. 5/8			
CODICE PROGETTO		NOME FILE	
TOO-ID00-IDR-DC04_11_A.dwg		REVISIONE	
PROGETTO		SCALA:	
L04118 E 1301		A	
CODICE ELAB: T001D001DRDC08		VARI	
D			
C			
B			
A			
EMMISSIONE		31/01/2014	
DESCRIZIONE		Cacciatori Rede Versace	
DATA		REDDATO	
VERIFICATO		APPROVATO	

WBS DI RIFERIMENTO: