



Lotto	Tratta	L tratta (m)	U.G.	Spessore bonifica
DG28	-200	-140	60 CGL	0
	-140	90	230 Rilevato/LM	60
	690	780	90 LM	100
	780	870	90 CGL	0
DG29	0	120	120 CGL	0
	120	160	40 LM	100
	310	430	120 LM	100
	1060	1260	200 UFS	40
	1260	1770	510 LM	100
	1770	2130	360 UFS	40
	2130	2270	140 Rilevato/LM	0
	2340	2750	410 UFS	40
	2750	2930	180 Rilevato	0
	2930	3085	155 UFS	40
	3085	3190	105 Rilevato	0
	3386	3530	144 FR	40
DG30	4352	4560	208 UFS	40
	4560	160	180 AL1	30
	2690	2980	290 DC	0
	3055	3450	395 LI	40
	3490	3640	150 DC	0
	3700	3750	50 AL1	60
	3750	3930	180 DC	0
	3930	4150	220 Rilevato	0
	4150	4490	340 DC	0
	4490	4944	454 Rilevato	0
DG31	5200	150	463 DC	0
	430	980	550 LI	40
	980	1300	320 DC	0
	1890	2065	175 AL1	60
	3175	4370	1195 LI	40
	4370	5188	818 Rilevato	0

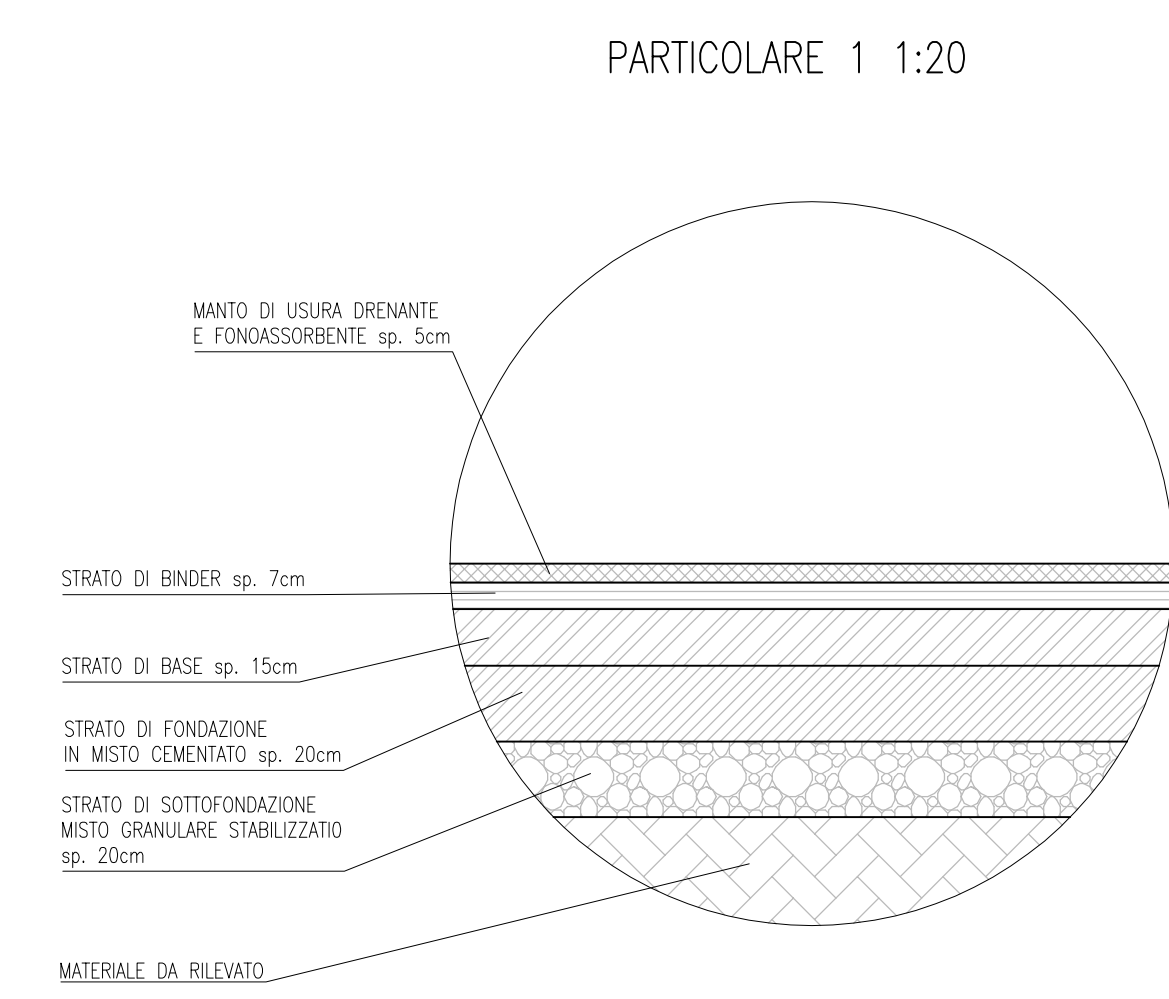

NOTA: PER I TRATTI DI APPLICAZIONE DELLE PENDENZE IN SCAVO SI VEDANO GLI ELABORATI SPECIFICI GEOLOGICI - GEOTECNICI

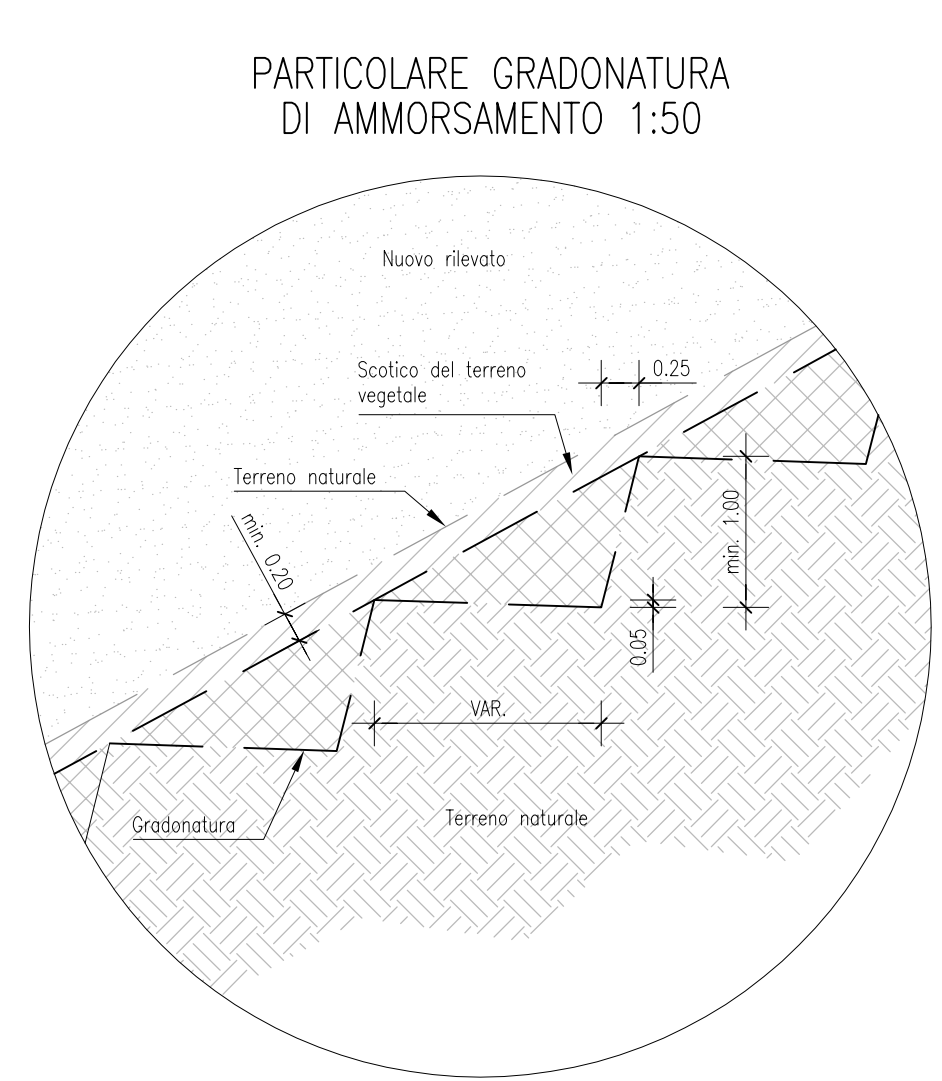

Anas SpA
Direzione Centrale Progettazione

ASR 18/07
AUTOSTRADA A3 SALERNO - REGGIO CALABRIA

LAVORI DI AMMODERNAMENTO ED ADEGUAMENTO AL TIPO 1a DELLE NORME CNR/BO
Dal km 153+400 al km 173+900
MACROLOTTO 3 - PARTE 2

PROGETTO ESECUTIVO

CONTRAENTE GENERALE: **ital SARC** | IL RESPONSABILE DEL CONTRAENTE GENERALE: **Dott. Ing. M. Raccosta**

GRUPPO DI PROGETTAZIONE:
RTP: TECHNITAL S.p.A. (mandataria), 3TI PROGETTI ITALIA S.p.A., PROMOTENGINEERING.IT S.r.l., STUDIO MELE ASSOCIATI S.r.l., SOIL S.r.l., SITECO S.r.l.
I RESPONSABILI DI PROGETTO:
Dott. Ing. M. Raccosta (Ordine Ing. Verona n° A1665),
Dott. Ing. S. Passoli (Ordine Ing. Roma n° 28859),
Dott. Ing. A. Faccaracci (Ordine Ing. Roma n° 28894),
Prof. Ing. M. Mele (Ordine Ing. Roma n° A10145),
Dott. Ing. L. Alberti (Ordine Ing. Milano n° 14725),
Dott. Ing. A. Frascari (Ordine Ing. Bologna n° 7115/A)

INTEGRAZIONE PRESTAZIONI SPECIALISTICHE:
IL GEOLOGO: Dott. Geol. Vittorio Federici (Ordine Geol. Lazio n° 294)
IL COORDINATORE DELLA SICUREZZA IN FASE DI PROGETTAZIONE: Dott. Ing. Maurizio Aramini
IL RESPONSABILE AMBIENTALE: Dott. Massimiliano Bechini (Ordine Ing. Milano n° 14725)
VISTO: ANAS S.p.A. - IL RESPONSABILE DEL PROCEDIMENTO: Dott. Ing. Giovanni Maria Casparati (Ordine Ing. Veneto n° 389)

PROGETTO STRADALE SEZIONI TIPO
ASSE PRINCIPALE - SEZIONI TIPO SENZA TRATTAMENTO DELLE ACQUE METEORICHE
Tav. 3/4

CODICE PROGETTO: P00-P500-TRA-ST03_B.dwg | REVISIONE: B | SCALA: VARIE

PROGETTO: LO411B | LIV. PROJ.: E | N. PROJ.: 1301 | CODICE ELAB.: P00P500TRAIST03

REV.	DESCRIZIONE	DATA	REDATTO	VERIFICATO	APPROVATO
A	REVISIONE	15/01/2014	Technital	Reale	Versace
B	REVISIONE	14/05/2013	Folleo	Reale	Versace

WBS DI RIFERIMENTO: