



VIADOTTO ITALIA - VIADOTTI DI ACCESSO NORD

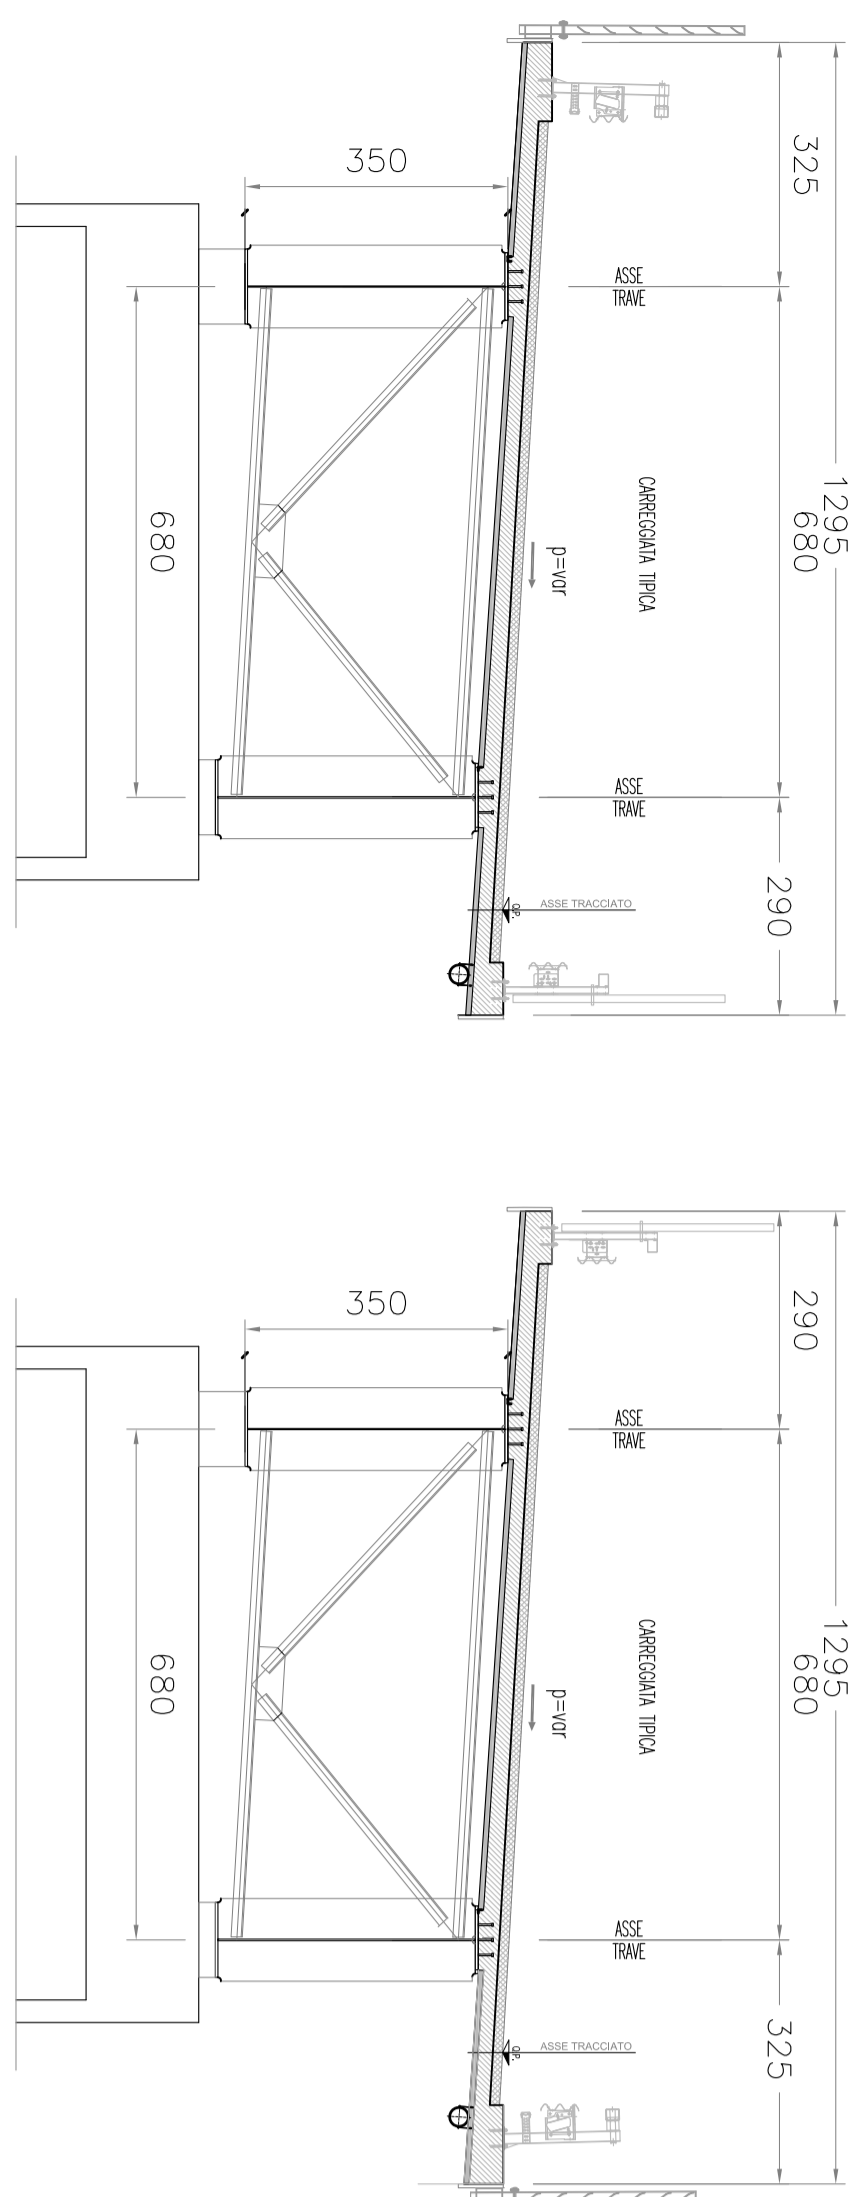


VIADOTTO ITALIA - VIADOTTI DI ACCESSO NORD


Tratto da P7 ad P13 compresa

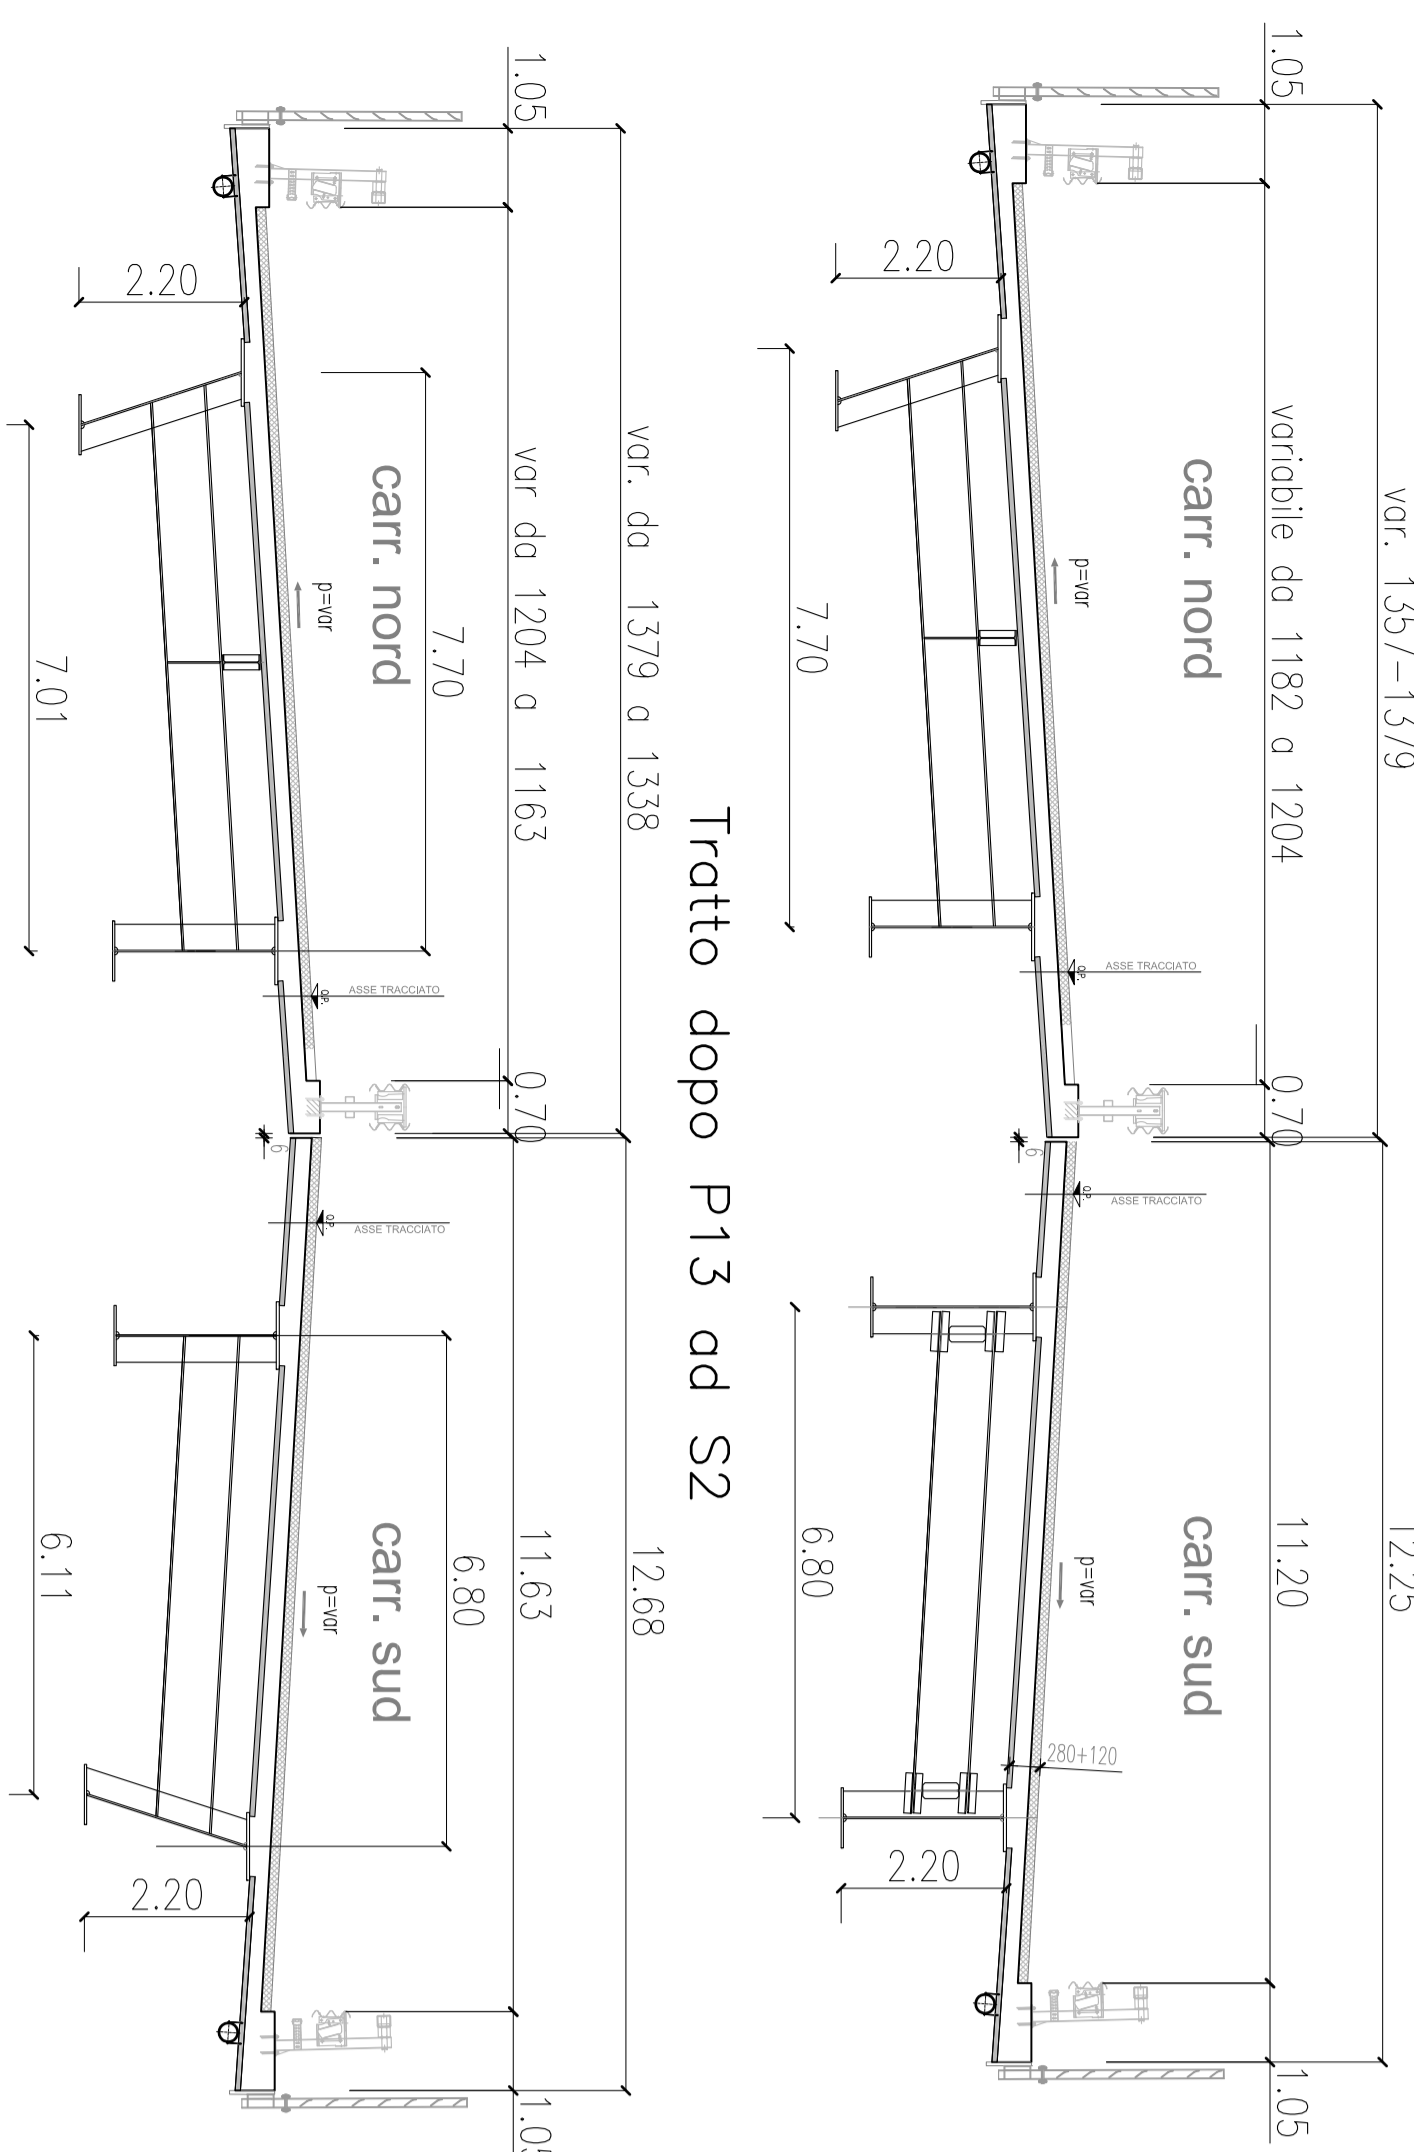


VIADOTTO LA PINETA

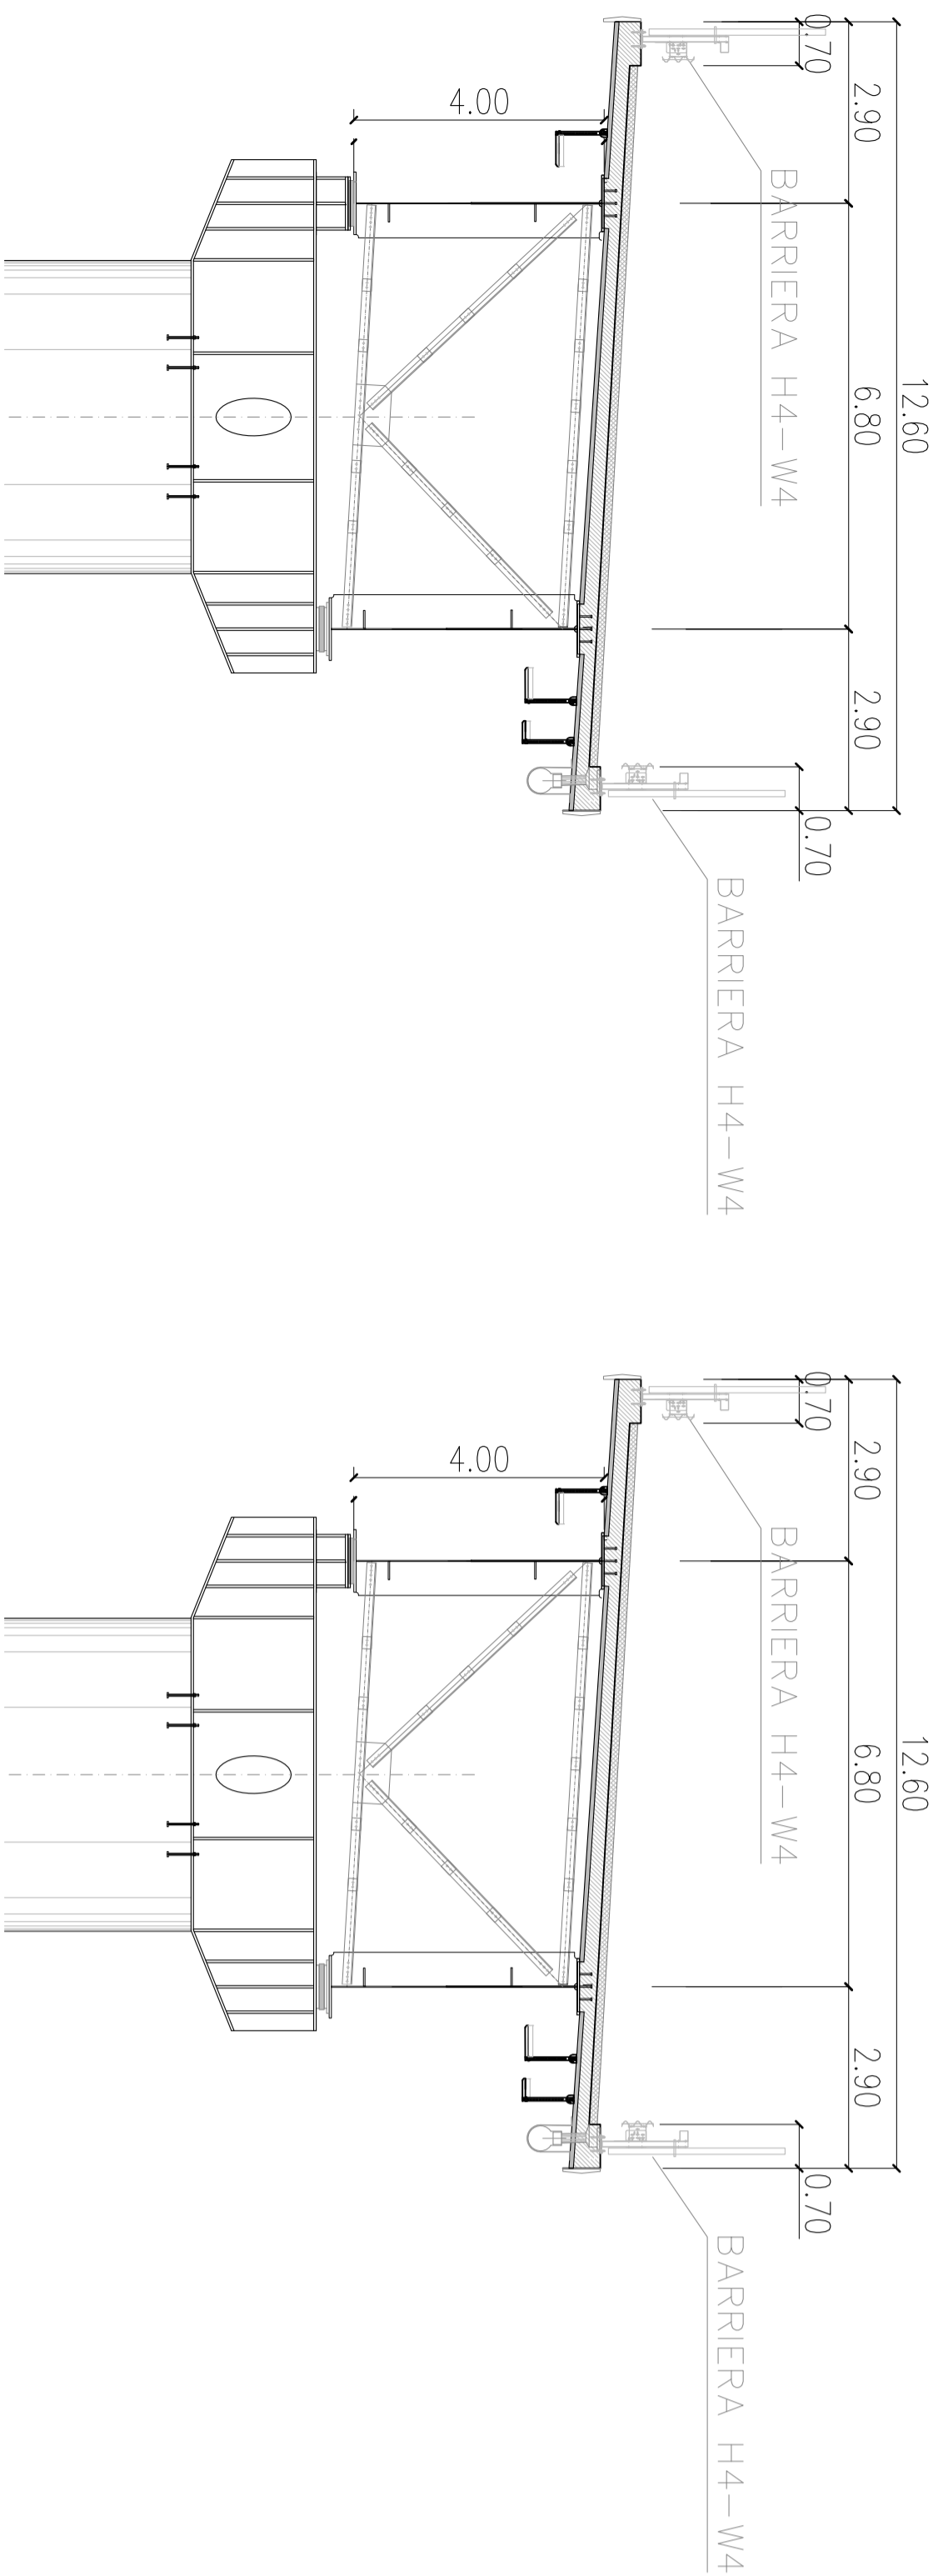


VIADOTTO MANCUSO

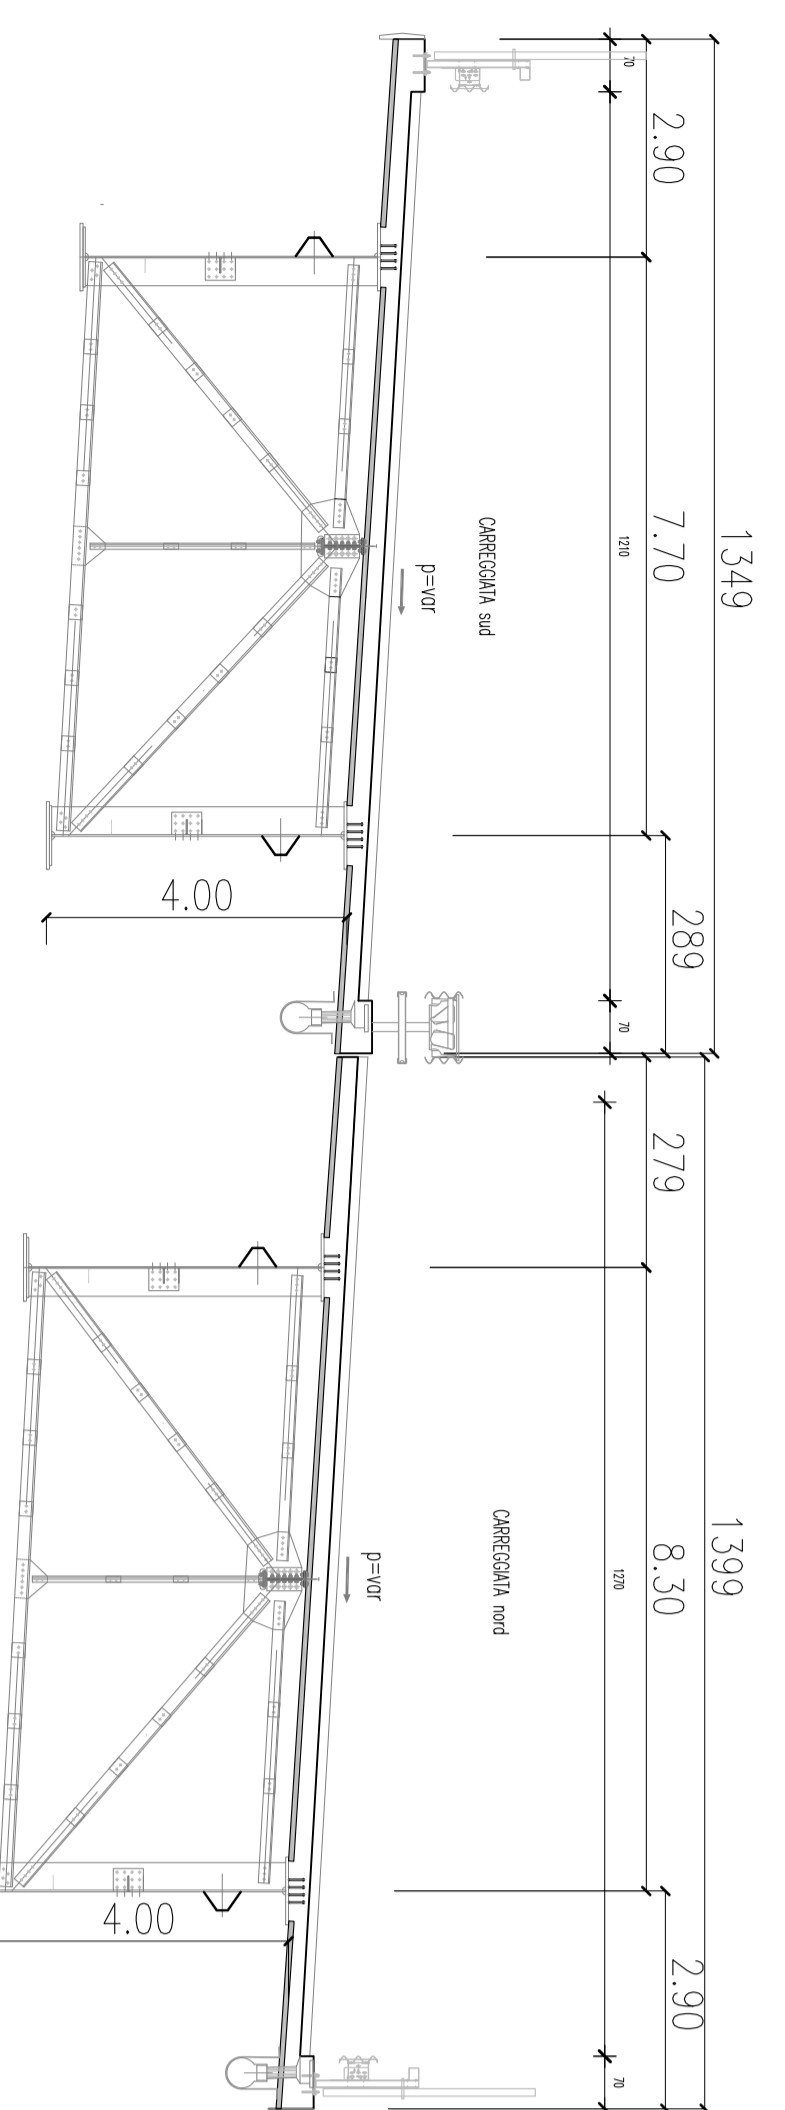


VIADOTTO CASTAGNE

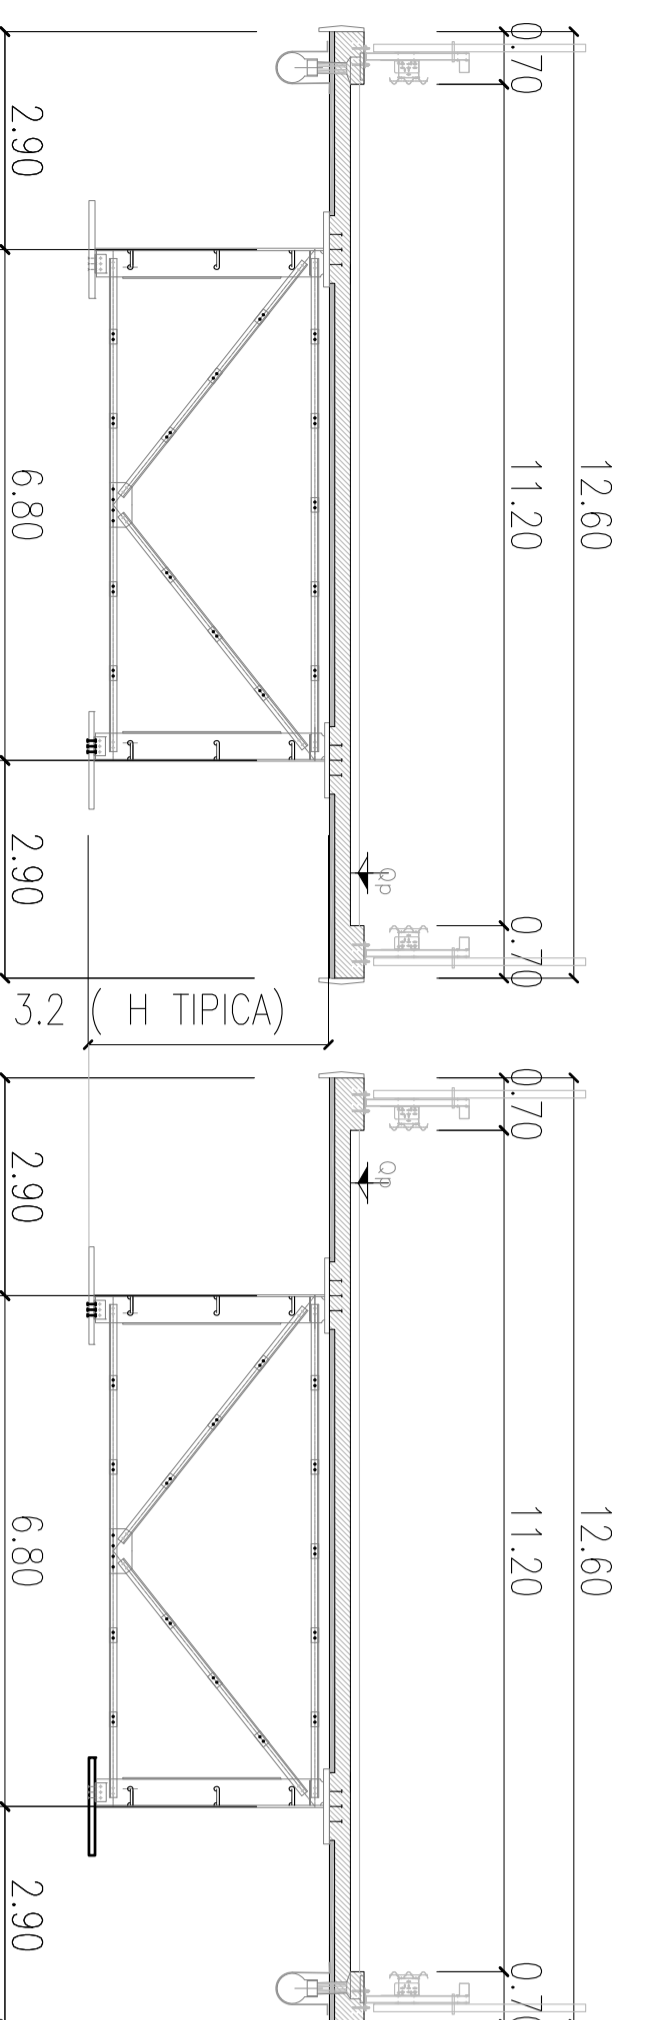


VIADOTTO JANNELLO

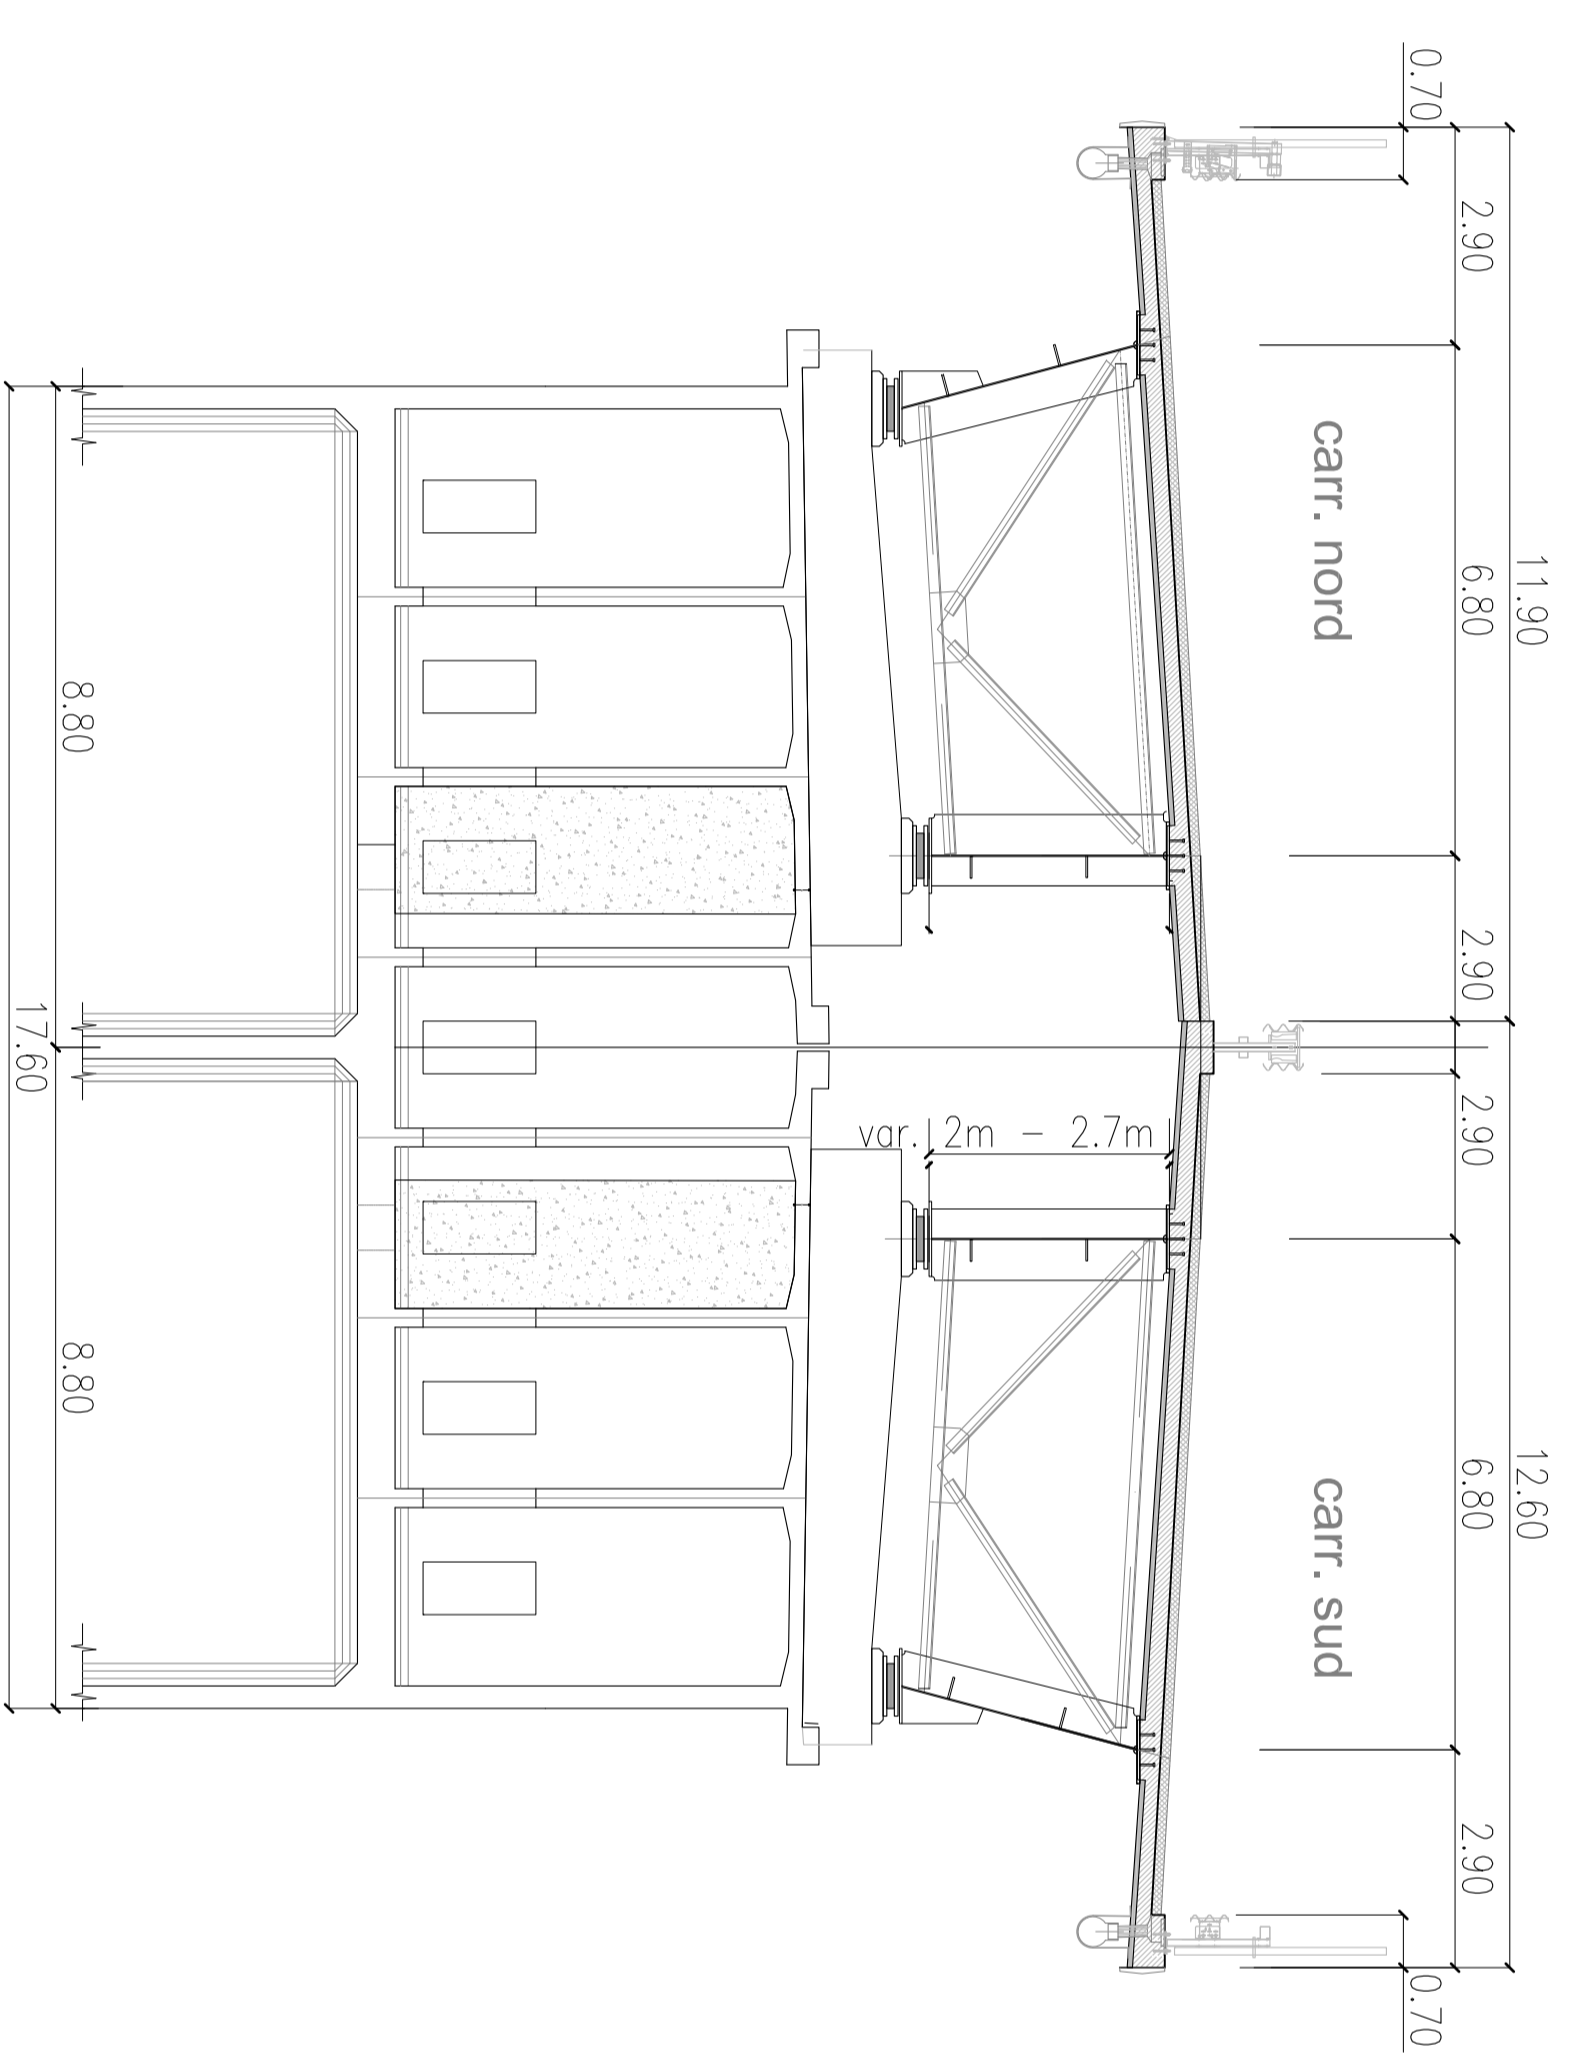


VIADOTTO BATTENDIERO III

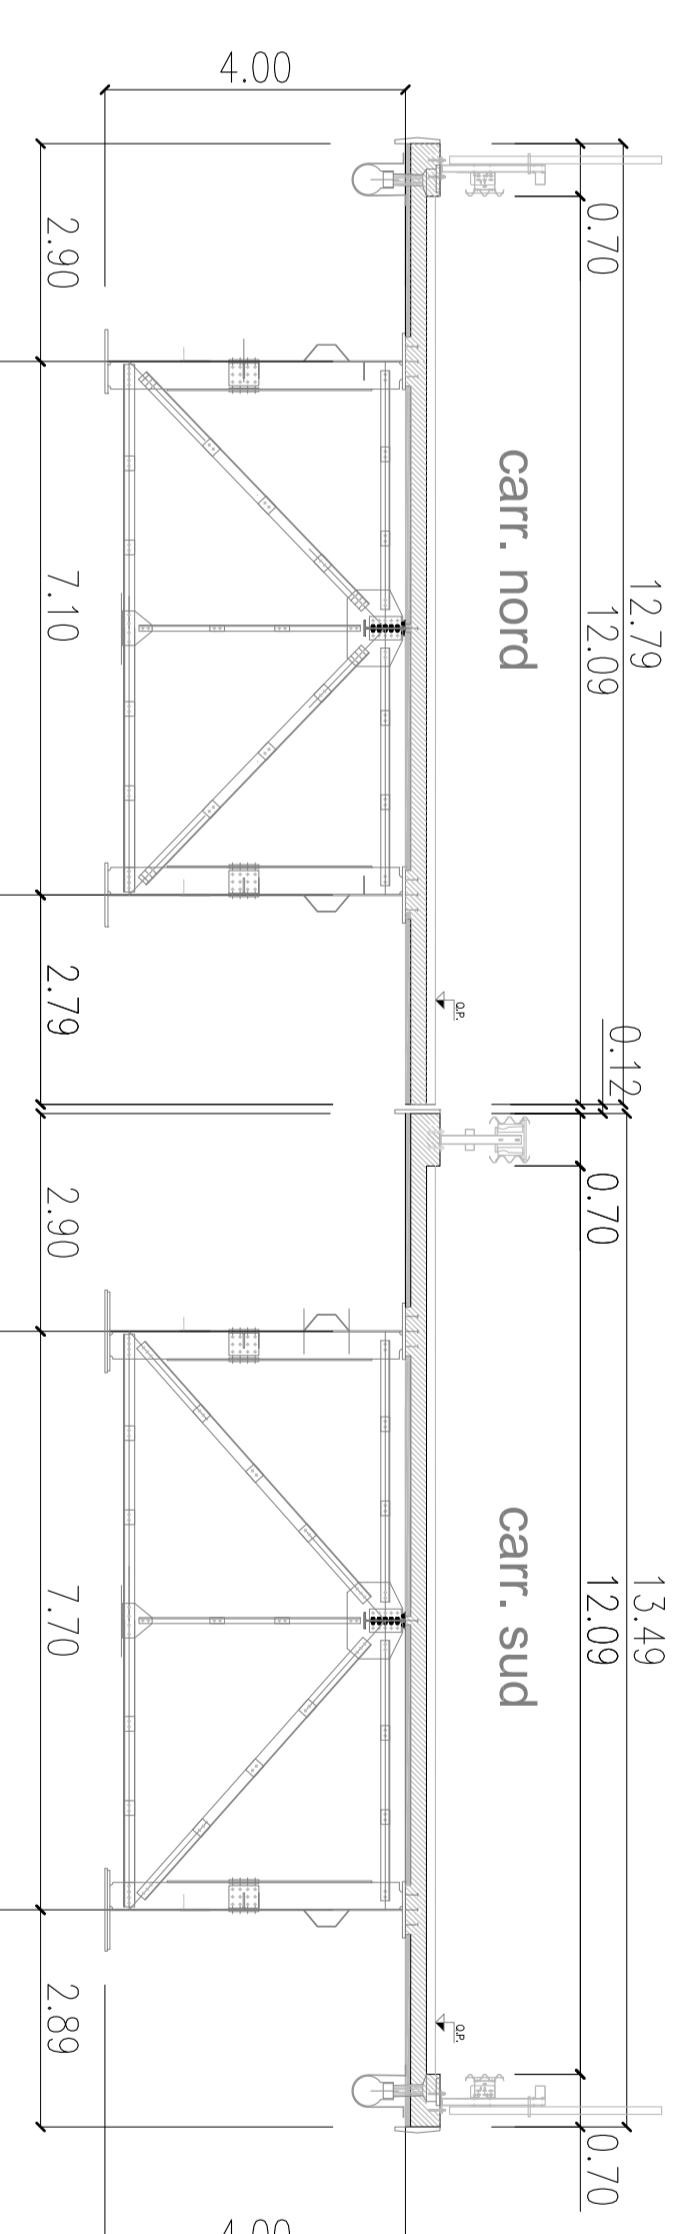


VIADOTTO BATTENDIERO II

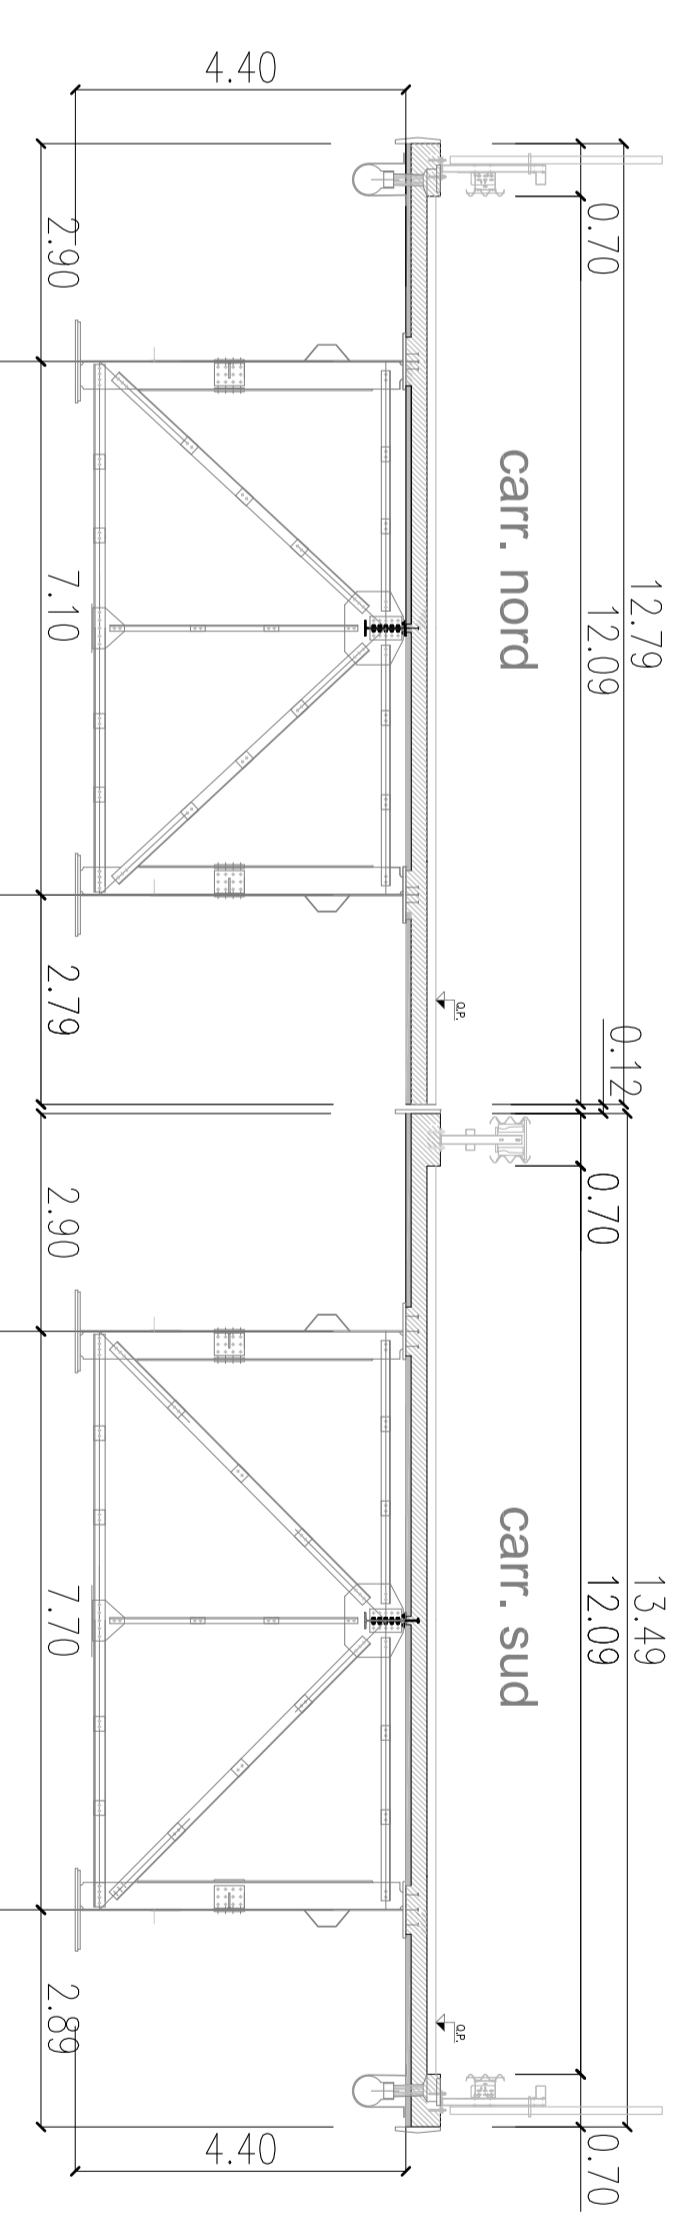



PIAN DELL'AVENA

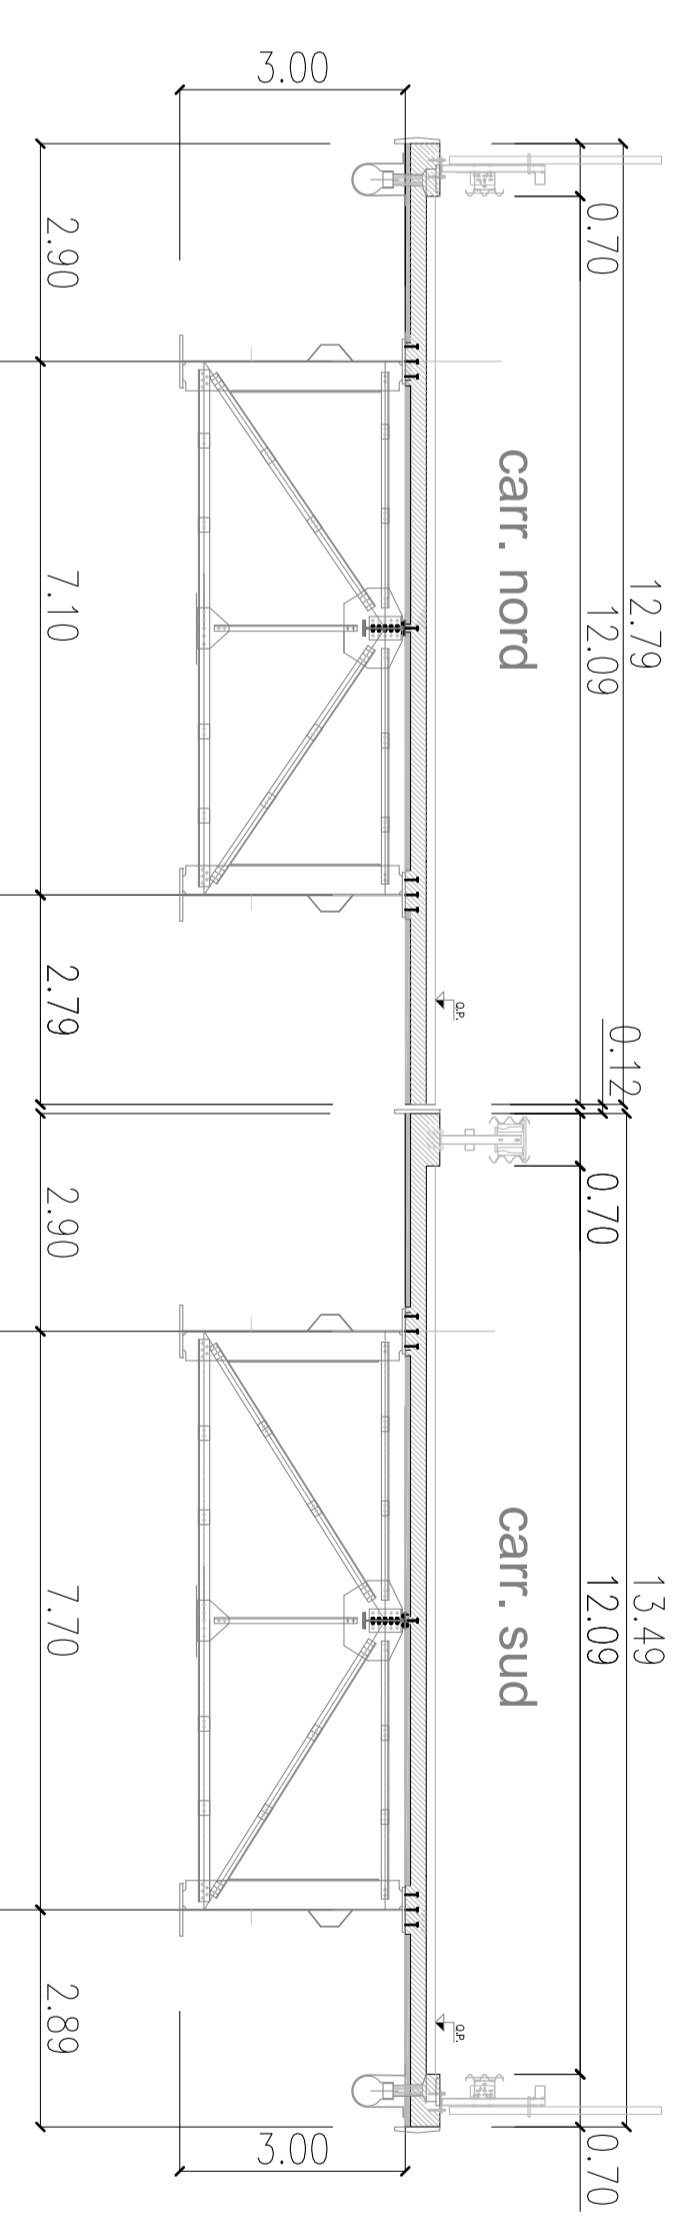

VIADOTTO MEZZANA

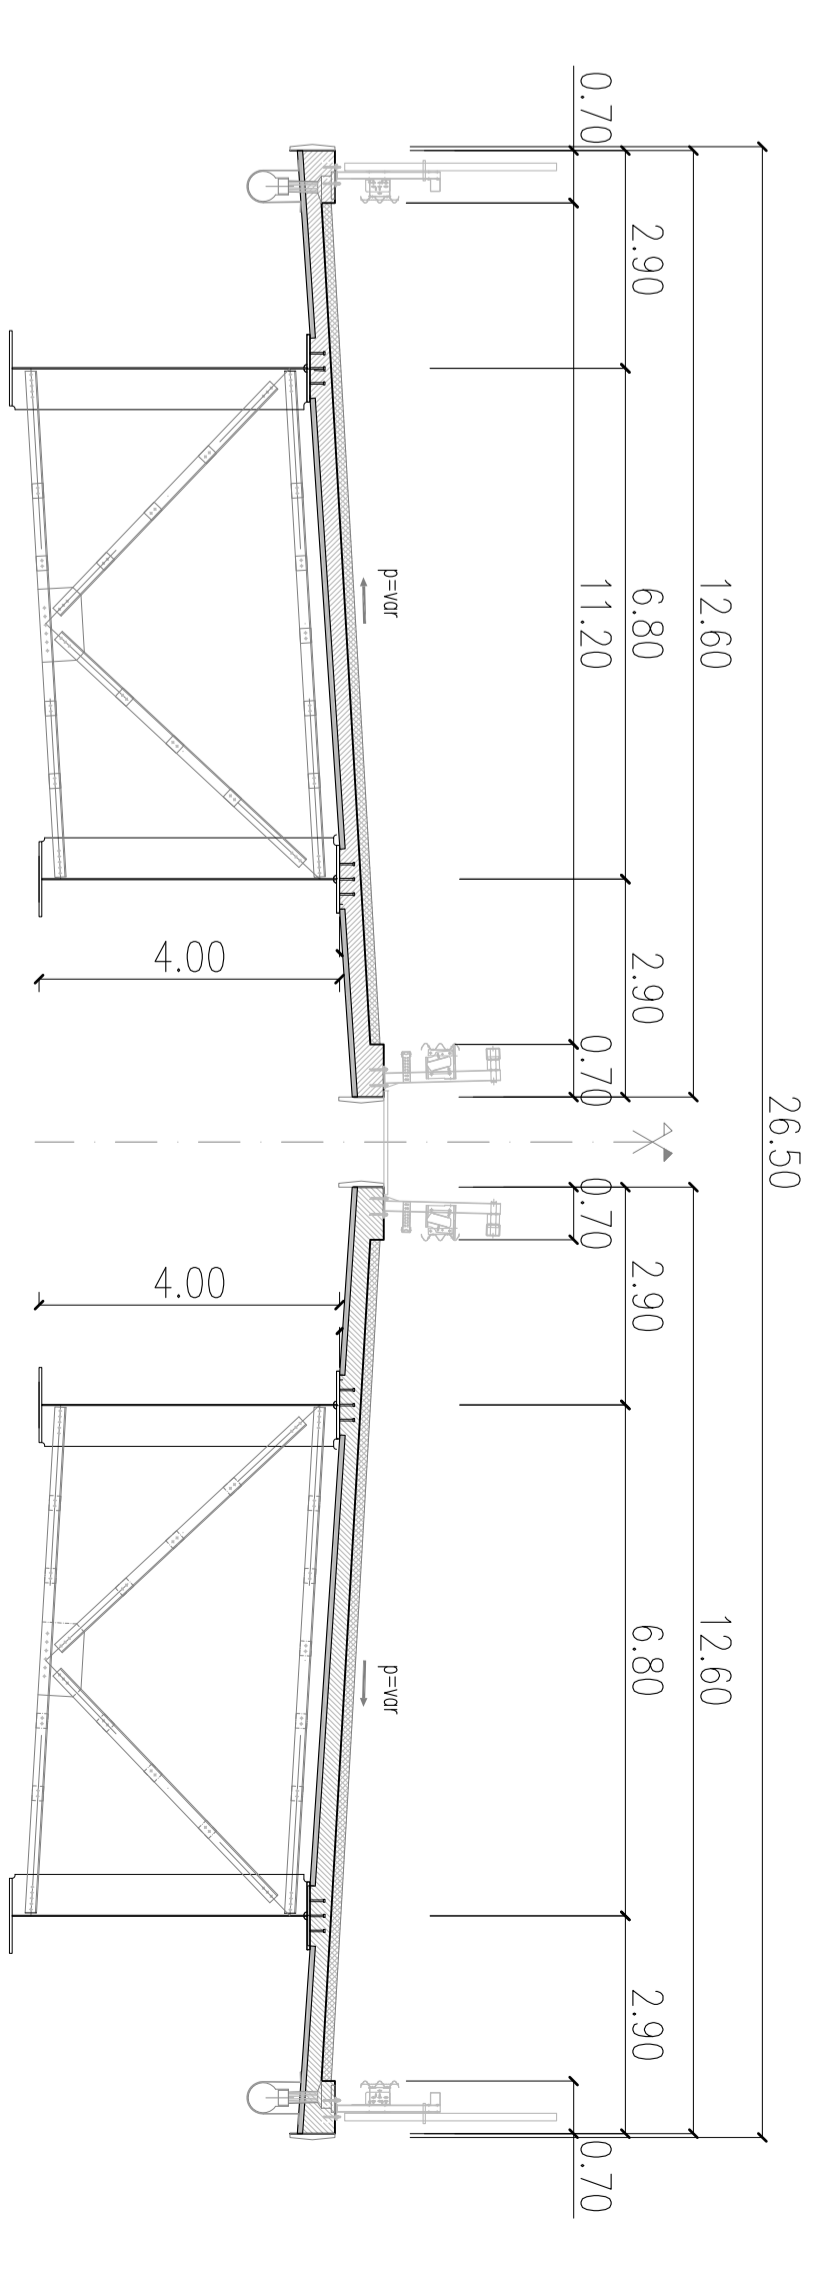

VIADOTTO FIOMATO

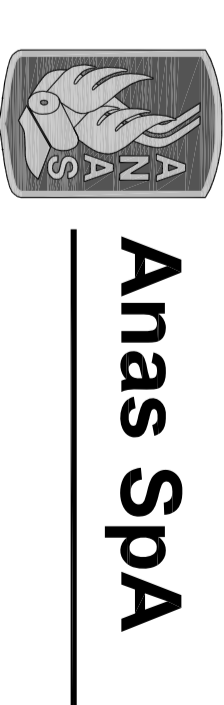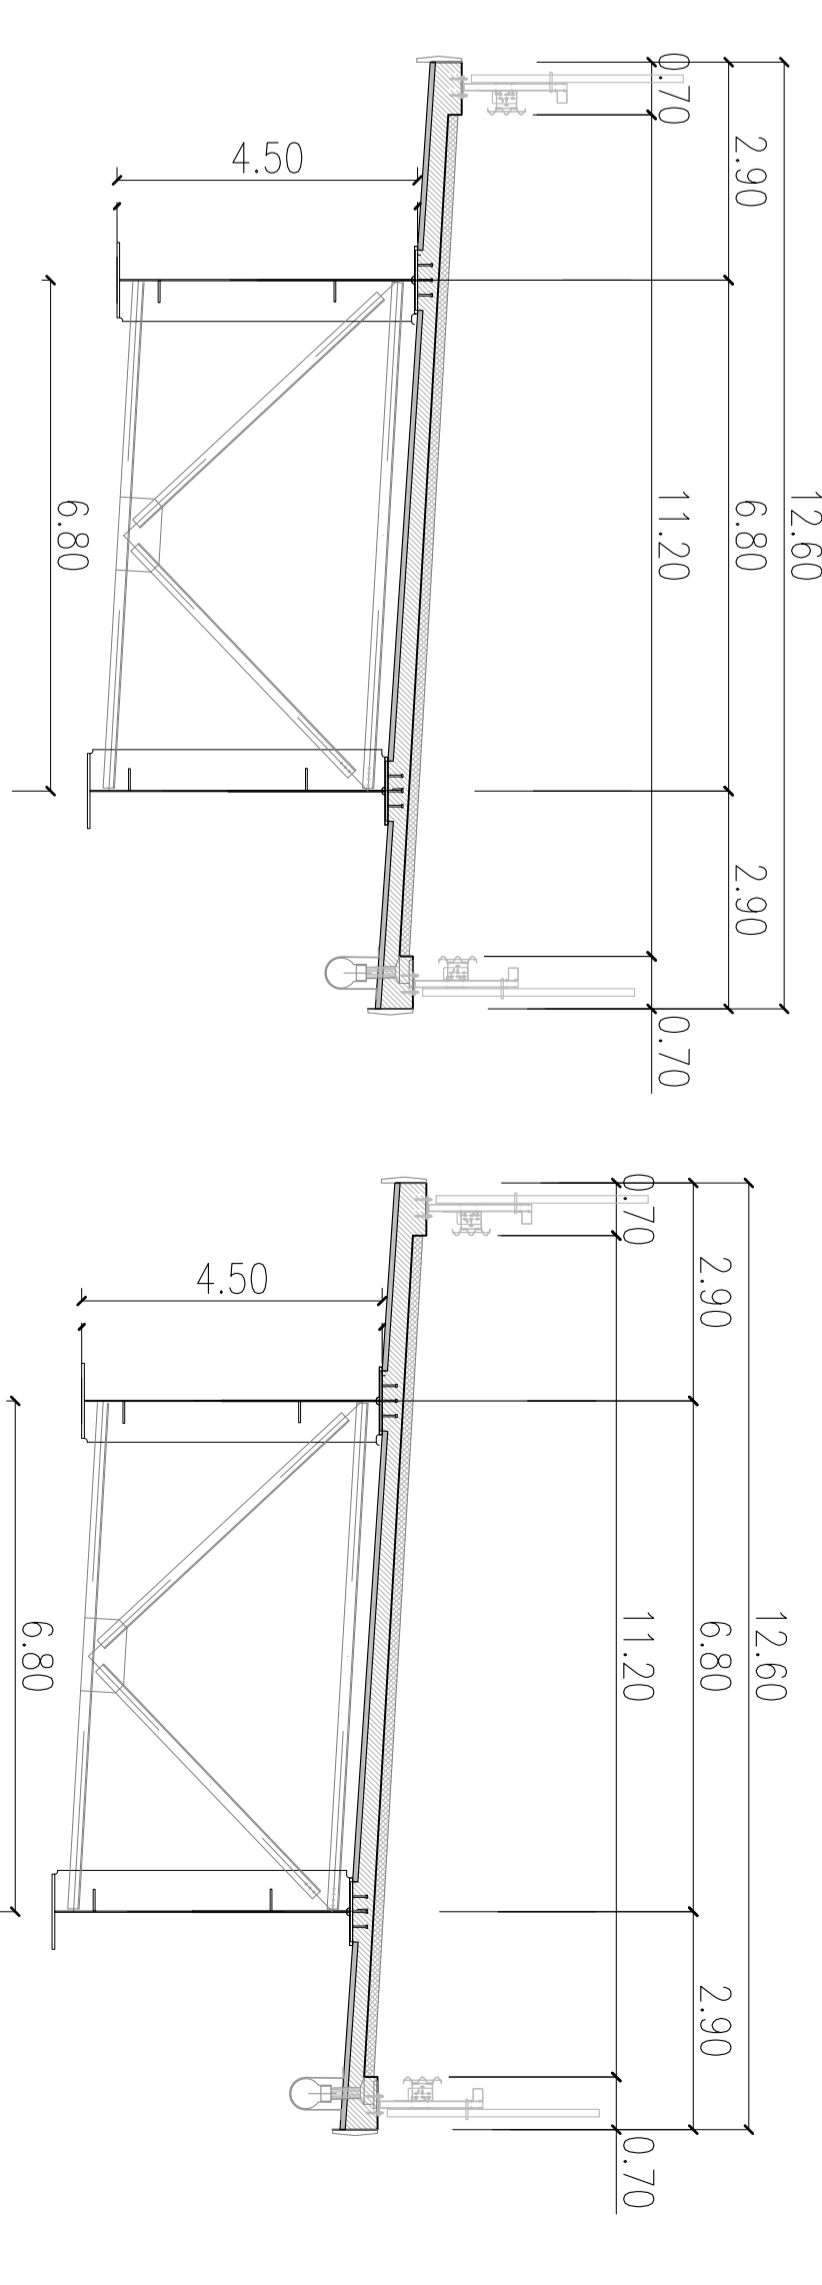

Anas Spa

Direzione Centrale Progettazione

ASR 18/07

AUTOSTRADA A3 SALERNO - REGGIO CALABRIA

LAVORI DI AMMODERNAMENTO ED ADEGUAMENTO AL TIPO 1a DELLE NORME CNR/90

Dal km 153+400 al km 173+900

MACROLOTTO 3 - PARTE 2"

PROGETTO ESECUTIVO

COMPONENTI GENERALI



Gruppo di Progettazione

RESPONSABILI DI PROGETTO

RESPONSABILI DI PROGETTO

<p>GRUPPO DI PROGETTAZIONE</p> <p>ITA! SARC</p> <p>PROGETTO ESECUTIVO</p>	<p>RESPONSABILI DI PROGETTO</p> <p>GRUPPO DI PROGETTAZIONE</p> <p>ITA! SARC</p> <p>PROGETTO ESECUTIVO</p>	<p>RESPONSABILI DI PROGETTO</p> <p>GRUPPO DI PROGETTAZIONE</p> <p>ITA! SARC</p> <p>PROGETTO ESECUTIVO</p>
---	---	---

<p>PROGETTO STRADALE</p> <p>SEZIONI TIPO</p> <p>VIADOTTI</p>	
--	--	--

<p>REVISIONE</p> <p>DATA</p> <p>DESCRIZIONE</p>	<p>REVISIONE</p> <p>DATA</p> <p>DESCRIZIONE</p>	<p>REVISIONE</p> <p>DATA</p> <p>DESCRIZIONE</p>
---	---	---

