


Intervento tipo 4: Bosco distanziato caducifoglie con copertura del 40% (27.720 mq)


Satureia, Satyrja montana	630
Erica, Erica arborea	420
Castagno, Castanea sativa	210
Biancospino, Crataegus monogyna	630
Acer minore, Acer monspessulanum	420
Terebinto, Pistacia terebinthus	210
Cerro, Quercus cerris	210
Roverella, Quercus pubescens	210
Eliciso, Helychisium italicum	420
Acer campestre, Acer campestre	420

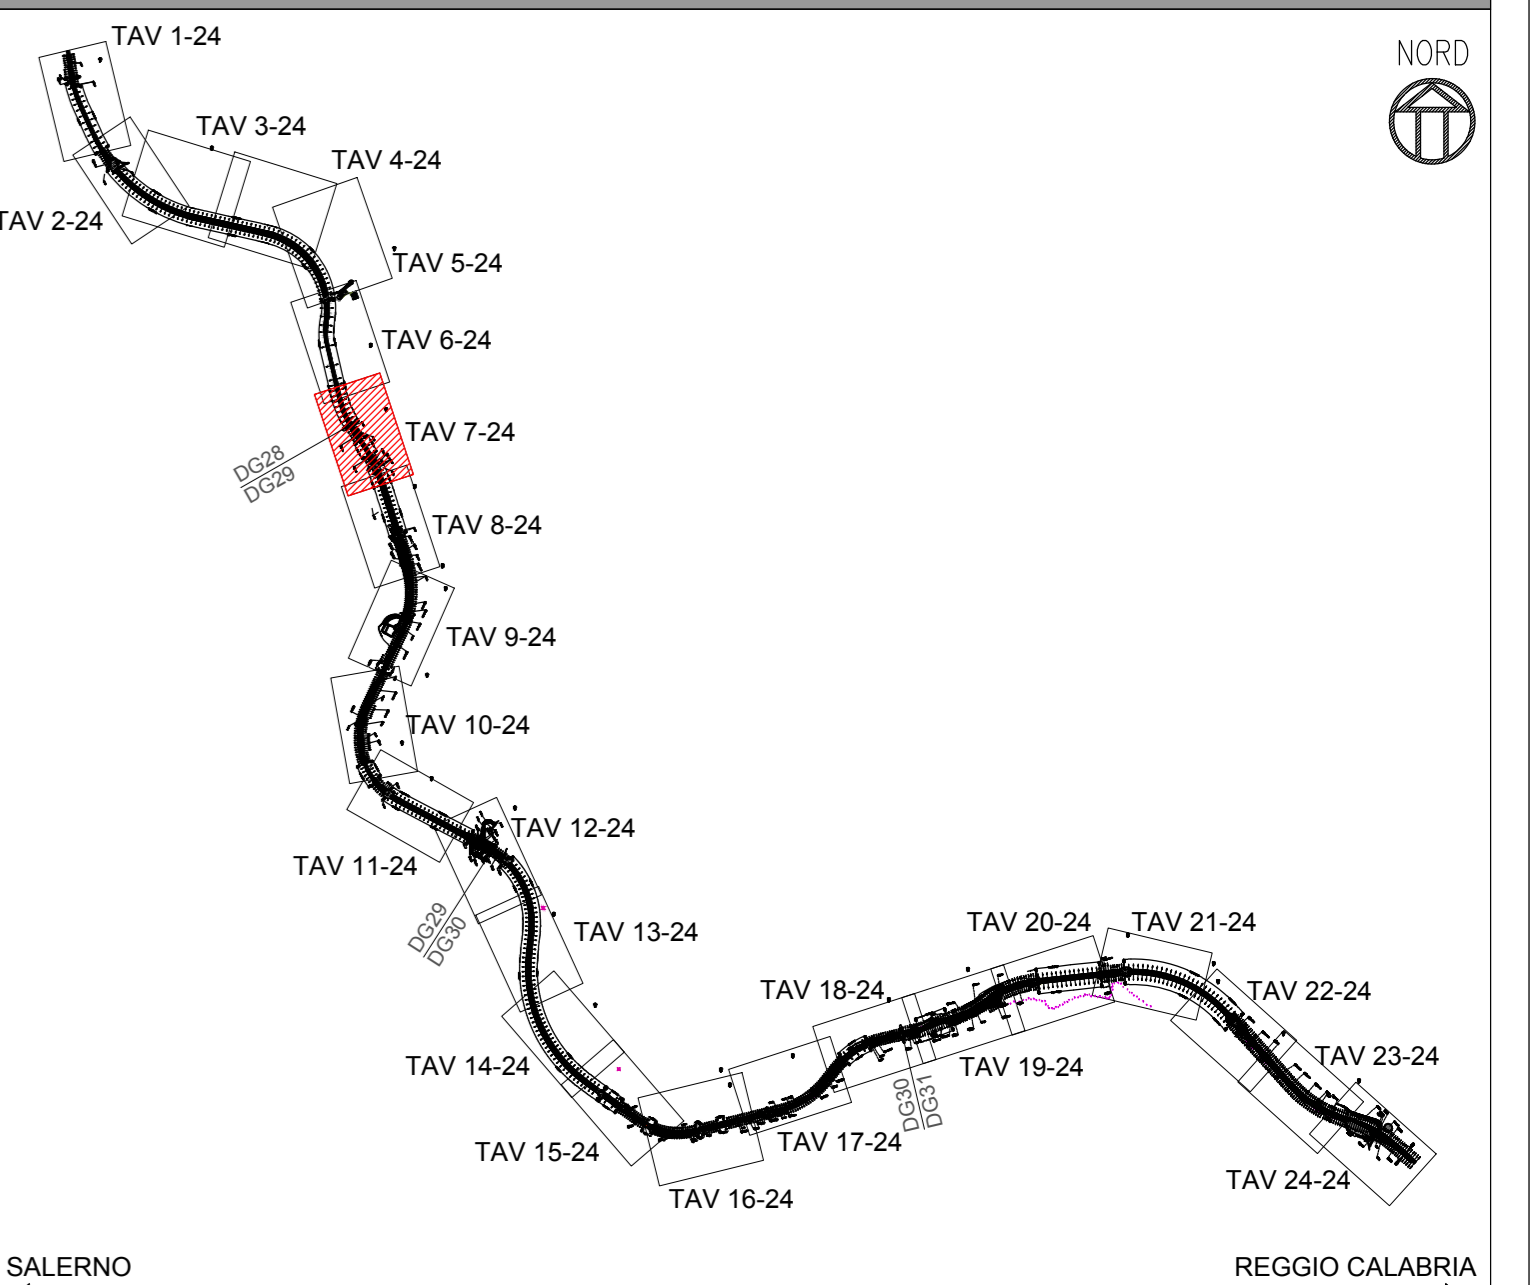

OPERE A VERDE

Intervento	Descrizione	Superficie (mq)	Costo (€)
Intervento tipo 1	Intervento di riassetto della prateria tipica dell'area...	1.142	529
Intervento tipo 2	Intervento di tipo 2: siepe arborea naturalistica...	2.059	5.770
Intervento tipo 3	Intervento di tipo 3: macchia arborea ornamentale...	32.880	3.524
Intervento tipo 4	Intervento di tipo 4: bosco distanziato caducifoglie con copertura 40%...	26.981	27.720
Intervento tipo 5	Intervento di tipo 5: siepe arborea naturalistica...	8.836	1.028
Intervento tipo 6	Intervento di tipo 6: macchia arborea naturalistica...	16.995	1.836

SEZIONI CARATTERISTICHE DEGLI INTERVENTI DI INSERIMENTO PAESAGGISTICI ED AMBIENTALI: Imbocco Nord galleria Laria - Sc. 1.200

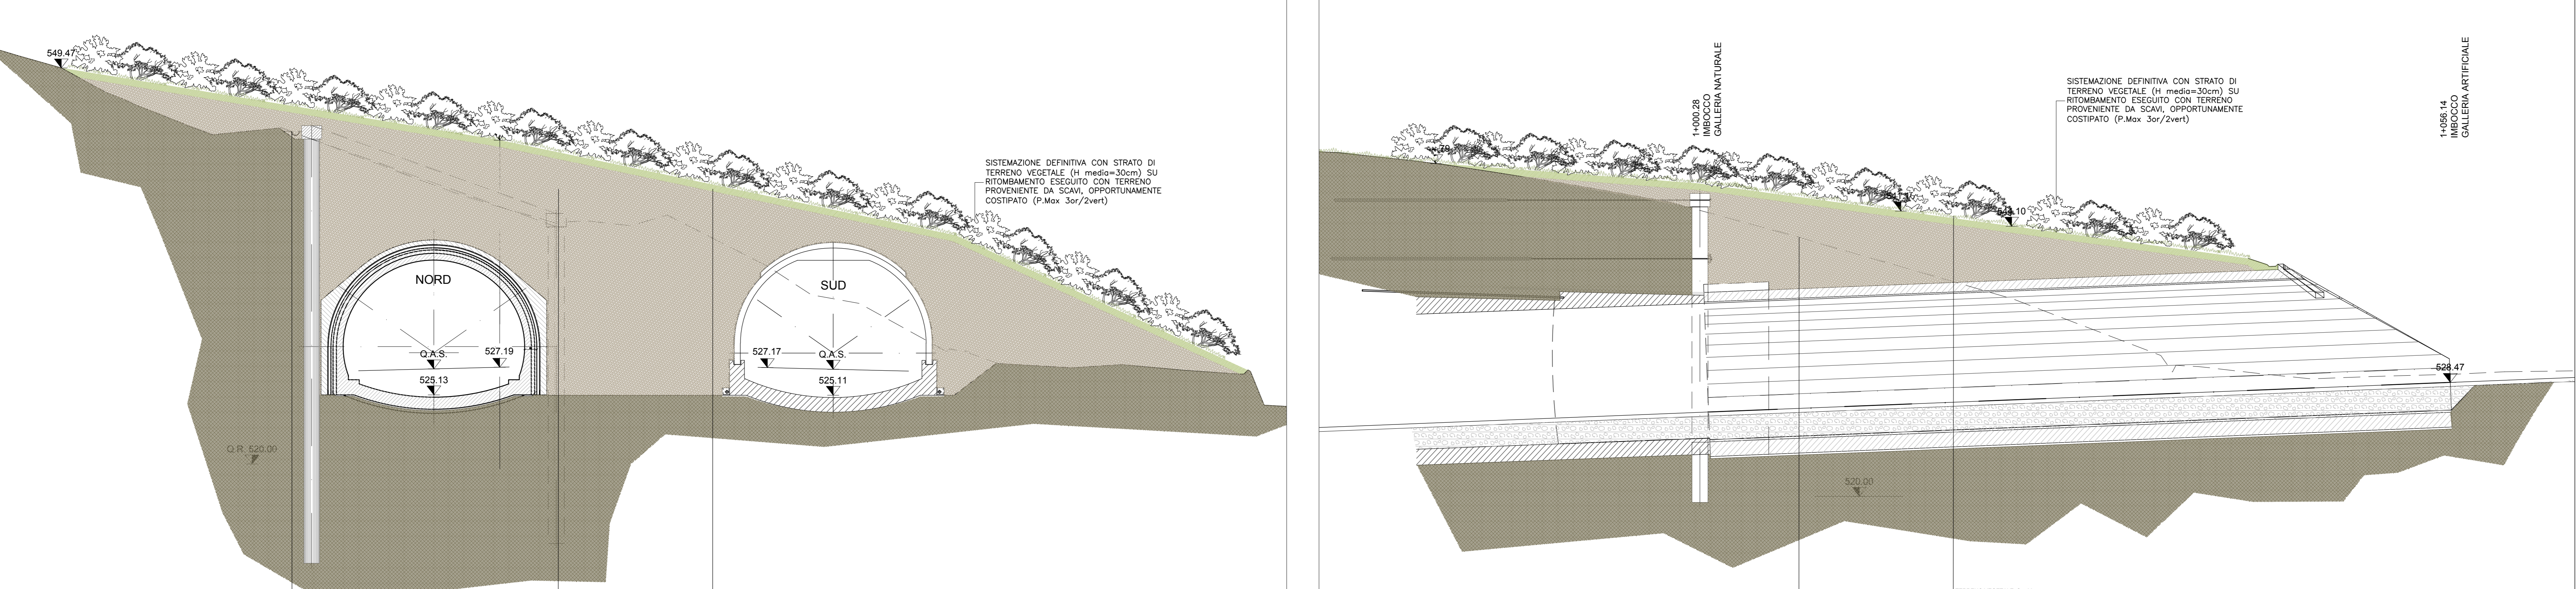

Anas SpA
 Direzione Centrale Progettazione

ASR 18/07
 AUTOSTRADA A3 SALERNO - REGGIO CALABRIA

LAVORI DI AMMODERNAMENTO ED ADEGUAMENTO AL TIPO 1a DELLE NORME CNR/80
 Dal km 153+400 al km 173+900
 MACROLOTTO 3 - PARTE 2

PROGETTO ESECUTIVO

CONTRAENTE GENERALE: **ital SARC**

GRUPPO DI PROGETTAZIONE:
 RIT: TECHNITAL S.p.A. (mandataria)
 JTI PROGETTI ITALIA S.p.A.
 PROMOTEDENGINEERING S.r.l.
 STUDIO INGE. ASSOCIATI S.r.l.
 SOIL S.r.l.
 SITECO S.r.l.

RESPONSABILI DI PROGETTO:
 Dott. Ing. M. Raccosta
 Ordine Ing. Verona n° A1665
 Dott. Ing. S. Possati
 Ordine Ing. Roma n° 23889
 Dott. Ing. A. Focarecci
 Ordine Ing. Roma n° 28894
 Dott. Ing. M. Mele
 Ordine Ing. Roma n° A10145
 Dott. Ing. Alberti
 Ordine Ing. Milano n° 14725
 Dott. Ing. A. Frascari
 Ordine Ing. Bologna n° 7115/A

ELABORATI SPECIALISTICI
 OPERE DI MITIGAZIONE AMBIENTALE
 INTERVENTI DI INSERIMENTO PAESAGGISTICO ED AMBIENTALE
 Dettagli opere a verde - 7 di 24

CODICE PROGETTO: **L04118 E 1301** NOME FILE: **T00-IA03-AMB-DC07_A.dwg** REVISIONE: **A** SCALA: **1:1000**

REV.	EMMISSIONE	DESCRIZIONE	DATA	REDATTO	VERIFICATO	APPROVATO
A	20/02/2014	Colocilio	Bechini	Possati		

WBS DI RIFERIMENTO: -