


SEZIONI CARATTERISTICHE DEGLI INTERVENTI DI INSERIMENTO PAESAGGISTICI ED AMBIENTALI: Galleria Mormanno imbocco lato RC e viadotto La Pineta - Sc. 1:200

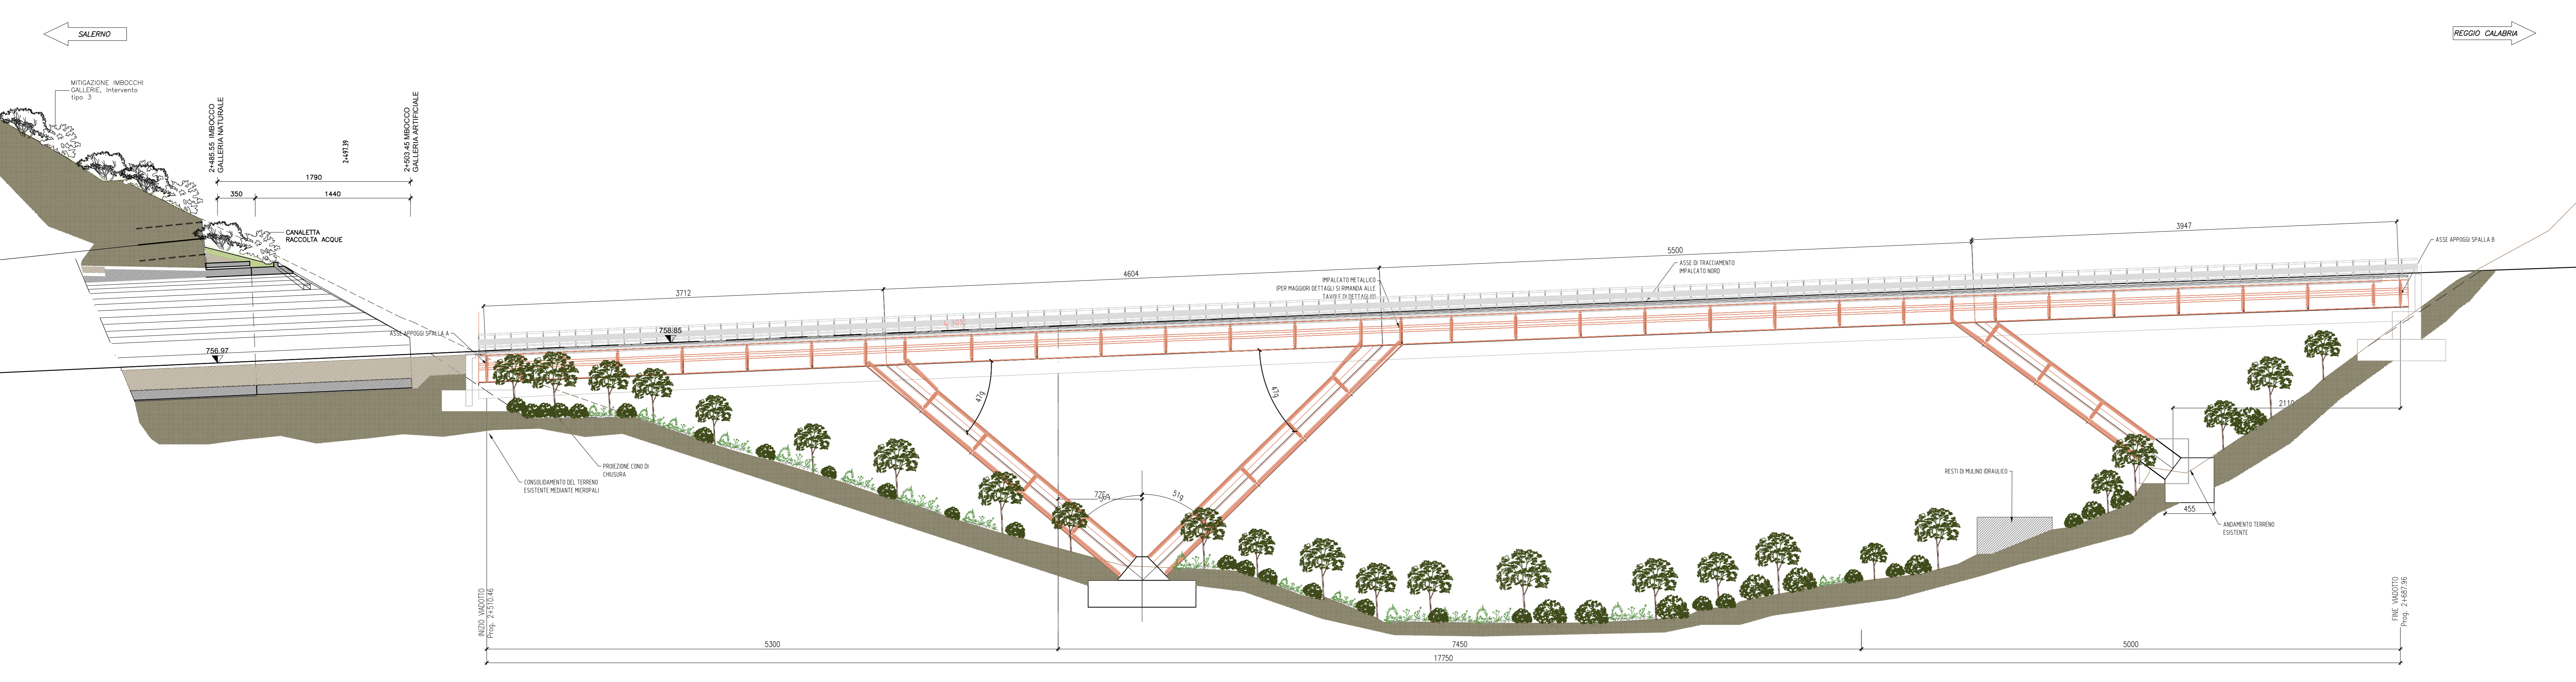

**Anas SpA**  
Direzione Centrale Progettazione

ASR 18/07  
AUTOSTRADA A3 SALERNO - REGGIO CALABRIA

LAVORI DI AMMODERNAMENTO ED ADEGUAMENTO AL TIPO 1a DELLE NORME CNR/80  
Dal km 153+400 al km 173+900  
MACROLOTTO 3 - PARTE 2

**PROGETTO ESECUTIVO**

CONTRAENTE GENERALE: **ital SARC**

IL RESPONSABILE DEL CONTRAENTE GENERALE: **Dott. Ing. M. Raccosta**

GRUPPO DI PROGETTAZIONE:  
RTP: TECHNITAL S.p.A. (mandataria)  
3TI PROGETTI ITALIA S.p.A.  
PROMOTECINGENIERG.IT S.r.l.  
STUDIO NELLE ASSOCIATI S.r.l.  
SOIL S.r.l.  
SITECO S.r.l.

IL RESPONSABILE DI PROGETTO:  
**Dott. Ing. M. Raccosta**  
Ordine Ing. Verona n° A1665  
**Dott. Ing. S. Possati**  
Ordine Ing. Roma n° 238859  
**Dott. Ing. A. Focacacci**  
Ordine Ing. Roma n° 28894

INTERAGAZIONE PRESTAZIONI SPECIALISTICHE:  
Dott. Geol. Vittorio Federici  
Ordine Geol. del Lazio n° 794  
E COORDINATORE DELLA SICUREZZA IN FASE DI PROGETTAZIONE:  
Dott. Ing. Giovanni Maria Cepparatti  
Ordine Ing. Salerno n° 392

IL RESPONSABILE AMBIENTALE:  
**Dott. Massimoiana Bechini**  
Ordine Ing. Milano n° 14725  
IL RESPONSABILE DELLA PROCESSIONE:  
**Dott. Ing. A. Frascari**  
Ordine Ing. Bologna n° 7115/A

ELABORATI SPECIALISTICI  
OPERE DI MITIGAZIONE AMBIENTALE  
INTERVENTI DI INSERIMENTO PAESAGGISTICO ED AMBIENTALE  
Dettagli opere a verde - 15 di 24

CODICE PROGETTO: **LO4111E1301** NOME FILE: **TOO-IA03-AMB-DC15\_A.dwg** REVISIONE: **A** SCALA: **1:1000**

PROGETTO: **LO4111E1301** ELABORAZIONE: **TOO-IA03-AMB-DC15**

REVISIONI:

| REV. | EMMISSIONE | DATA       | REDAZIONE | VERIFICATO | APPROVATO |
|------|------------|------------|-----------|------------|-----------|
| A    | EMMISSIONE | 20/02/2014 | Colacito  | Bechini    | Possati   |

WBS DI RIFERIMENTO: