

**SALERNO** **REGGIO CALABRIA**

**INTERVENTO TIPO I:** Alloggio pasivo per il frinimento delle scaricate in presenza di risorse di ricostituzione della prateria (intervento a valle della linea di cassa di scavo) - 15 m (copertura 40%)

**INTERVENTO TIPO II:** Siepi d'impianto per gli interventi di ripristino in prossimità di aree umide quali fossi e stagni - 4 m (copertura 40%)

Brachypodium pinnatifidum	15	Festuca ovina	10
Dactylis glomerata	20	Anthyllus vulneraria	5
Lolium perenne	15	Poa trivialis	5
Bromus erectus	10	Cynodon dactylon	5
Agrostis tenuis	10	Trifolium repens	5

**INTERVENTO TIPO III:** Bosco di latifoglie con copertura del 40%

Satureia, Satyrja montana	930
Erica, Erica arborea	1661
Castagno, Castanea sativa	276
Biancospino, Crataegus monogyna	930
Acer minore, Acer monspessulanum	930
Terebinto, Pistacia terebinthus	276
Cerro, Quercus cerris	276
Roverella, Quercus pubescens	276
Elirio, Helichrysum italicum	930
Acer campestre, Acer campestre	930

**INTERVENTO TIPO IV:** Bosco di latifoglie con copertura del 40%

Satureia, Satyrja montana	985
Erica, Erica arborea	1770
Castagno, Castanea sativa	285
Biancospino, Crataegus monogyna	985
Acer minore, Acer monspessulanum	390
Terebinto, Pistacia terebinthus	285
Cerro, Quercus cerris	285
Roverella, Quercus pubescens	285
Elirio, Helichrysum italicum	390
Acer campestre, Acer campestre	390



**TRATTI IN DISMISSIONE SOGGETTI A RIFORMAZIONE E RIPRODOTTA DEL VERSANTE**

**INTERVENTI DI MITIGAZIONE - OPERE AVERE**

**INTERVENTI DI RIPRISTINO AMBIENTALE DELLE AREE DI CANTIERE**

**RIPIANTUMAZIONE DEI VERSANTI E INTERVENTI DI RIAMBIENTALIZZAZIONE**

- Ripristino dei versanti mediante riporto di terreno proveniente dagli scavi
- Lavorazione superficiale del terreno per una profondità di 15 cm
- Sieramento mediante disseminazione senza colture
- Plantumazione di essenze arboree e arbustive

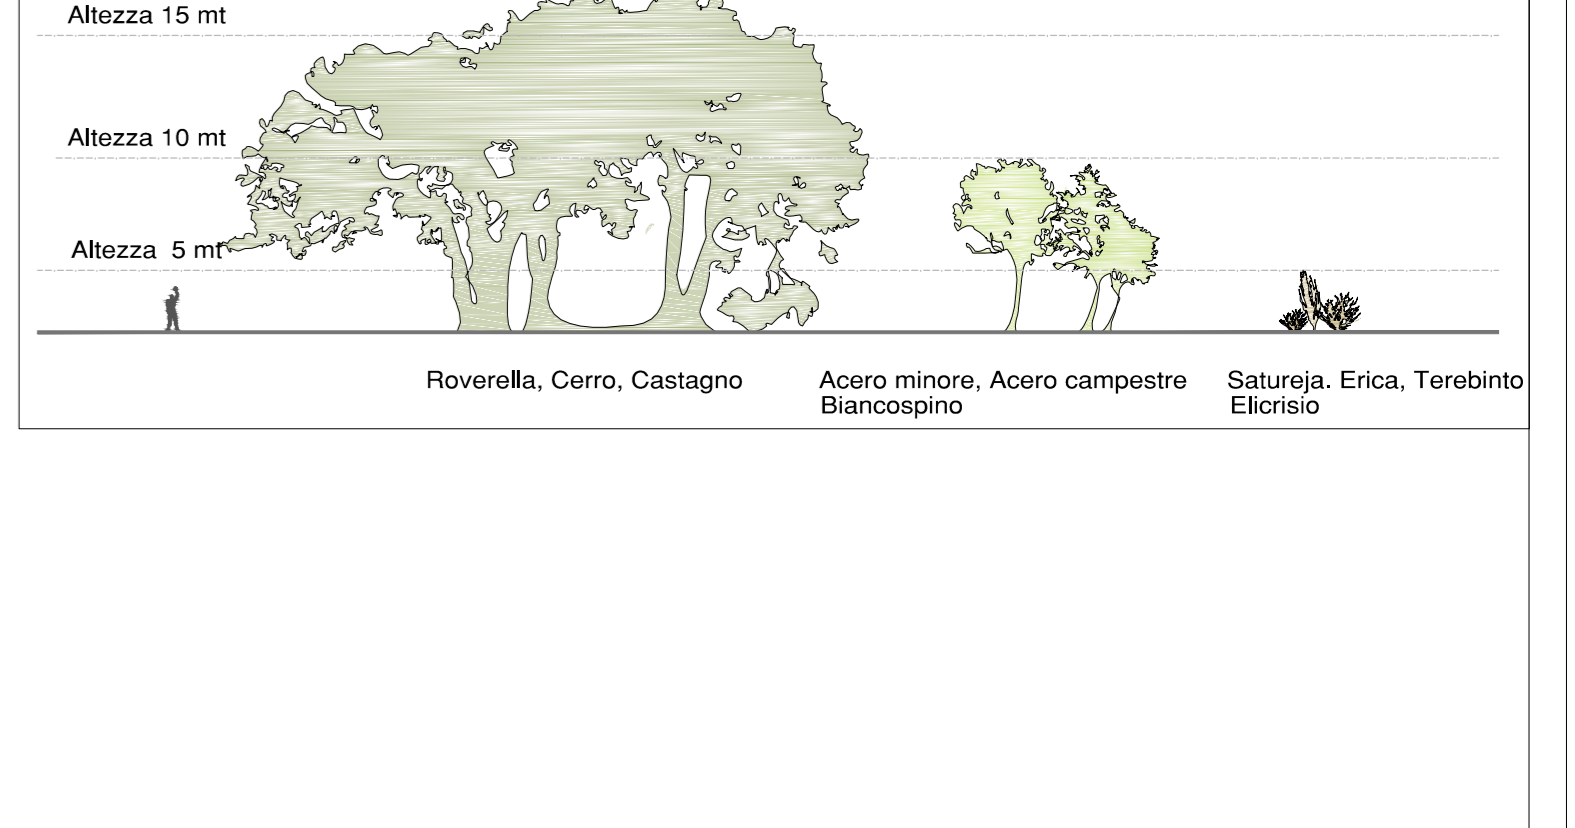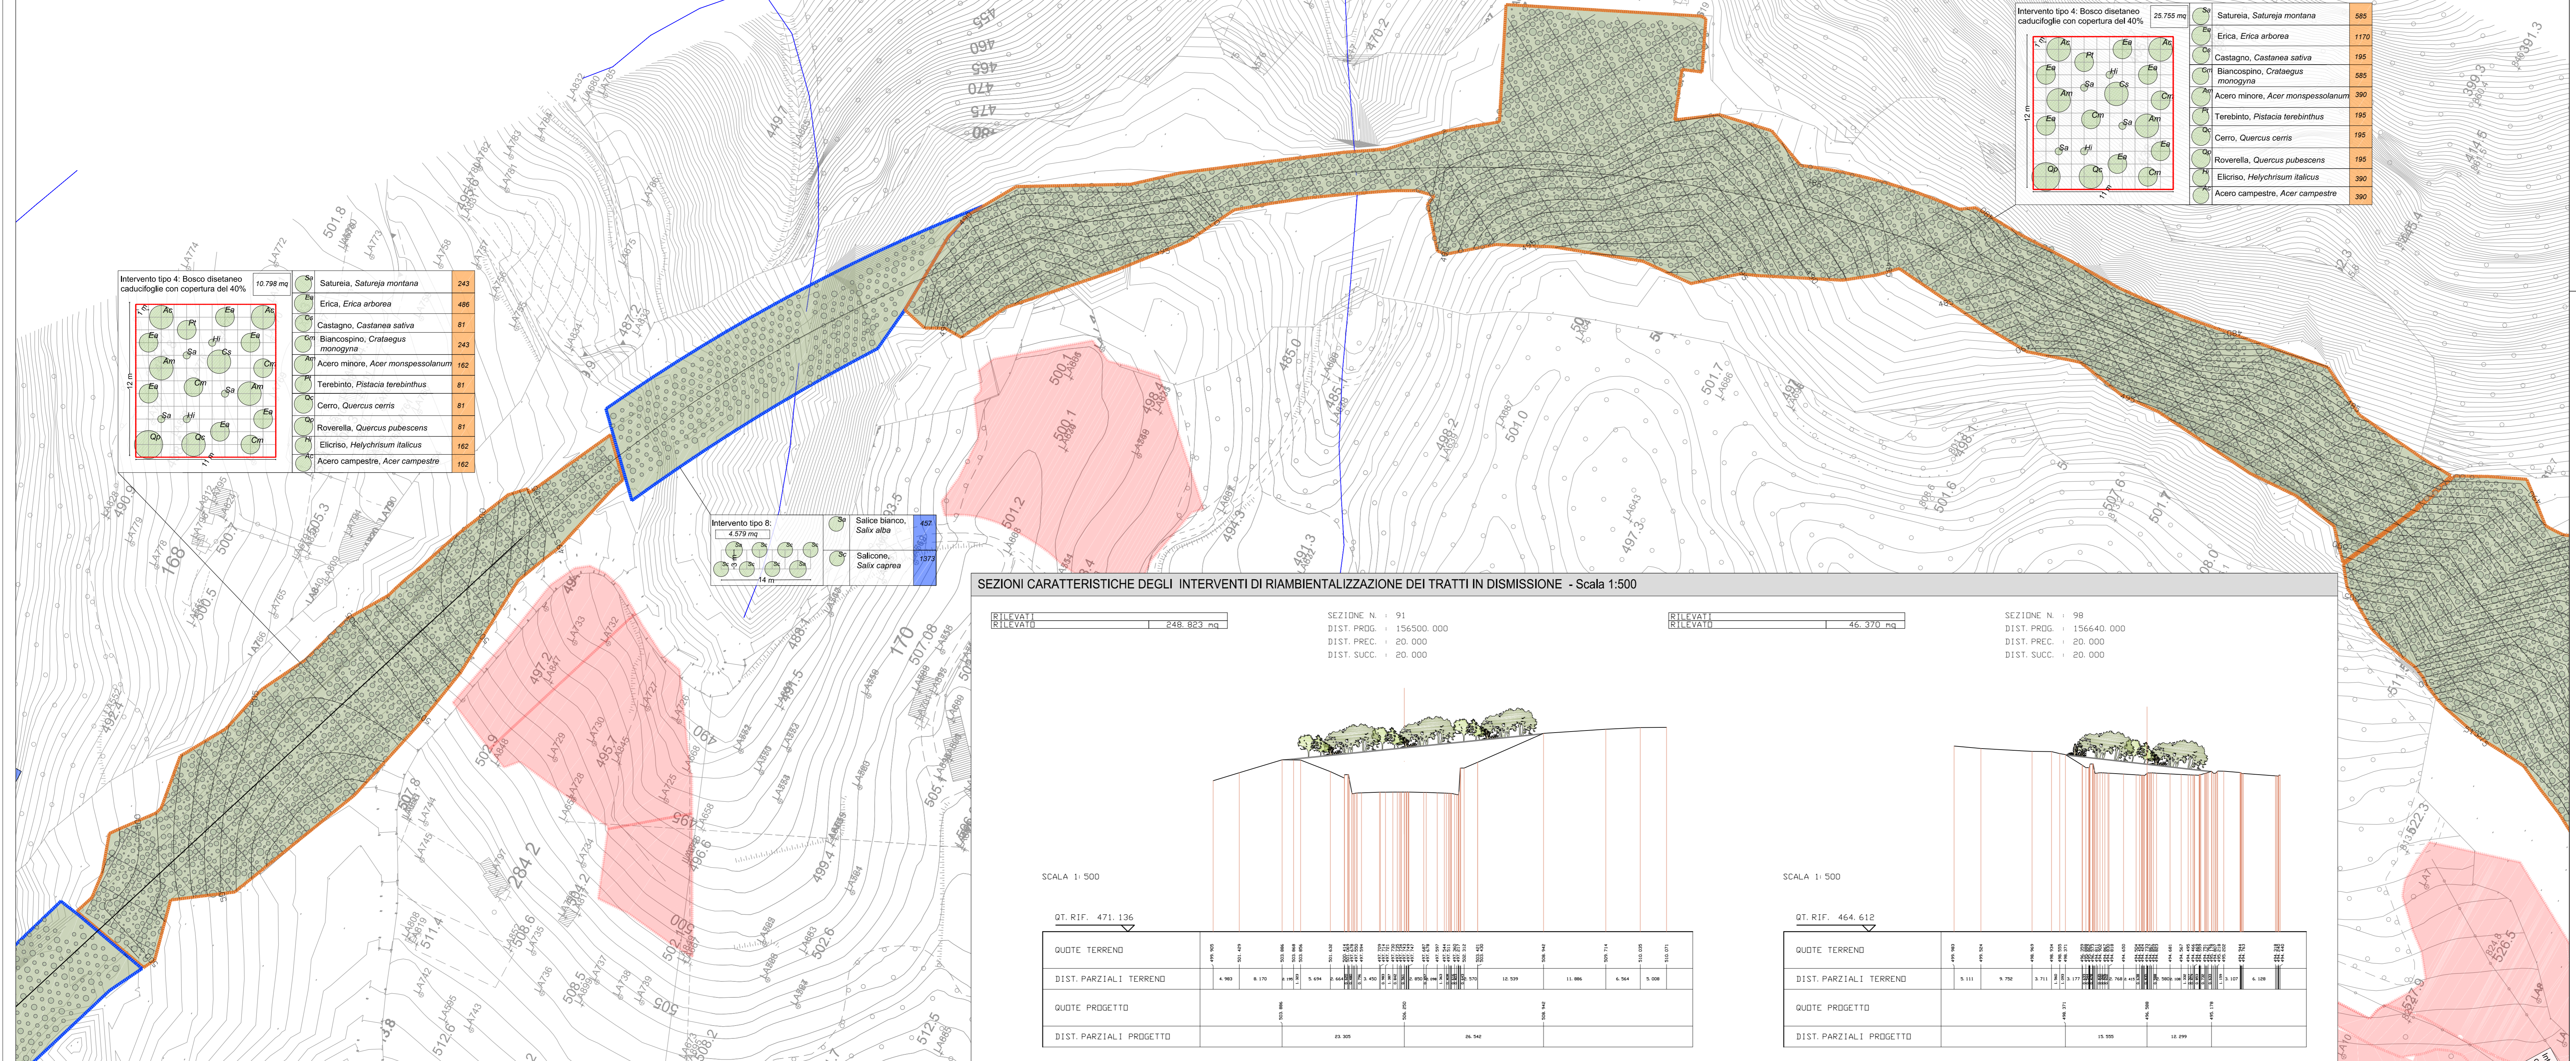

**Anas SpA**

Direzione Centrale Progettazione

ASR 18/07  
AUTOSTRADA A3 SALERNO - REGGIO CALABRIA

LAVORI DI AMMODERNAMENTO ED ADEGUAMENTO AL TIPO 1° DELLE NORME CNR/80  
Dal km 153+400 al km 173+900  
MACROLIOTTA 3 - PARTE 2

**PROGETTO ESECUTIVO**

CONTRAENTE GENERALE: ita SARC

IL RESPONSABILE DEL CONTRAENTE GENERALE: Prof. Ing. M. Mele

GRUPPO DI PROGETTAZIONE: Promotec S.p.A.

IL RESPONSABILE AMBIENTALE: Dott. Ing. M. Rocca

INTERVENTO PRESTAZIONE SPECIALISTICA: Dott. Ing. M. Mele

OPERE DI MITIGAZIONE AMBIENTALE: Interventi di dismissione e rimodellamento morfologico ed ambientale

Planimetrie e sezioni interventi di dismissione e rimodellamento morfologico ed ambientale - Tavola 3

PROGETTO	1301	REVISIONE	A	SCALA:	Vorìe
ELAB.	1301				
REV.		DESCRIZIONE	DATA	REDATTO	VERIFICATO
		<b>EMISSIONE</b>	<b>20/02/2014</b>	<b>Lupe</b>	<b>Castelli</b>

WBS DI RIFERIMENTO: 100-IA04-AMB-DIO3\_A.dwg