

INTERVENTO TIPO I:	Alcornoque pruniceo, per frangimento delle scarpate e ritenere cercando di ricostituire la prateria mediterranea spontanea	Area difesa del Monte Polino impiego di essenze arboree autoctone.	SAF. TOTALE:	SAF. TOTALE:
Brachypodium pinnatifidum	15	Festuca ovina	303.967 mq	27.342 mq
Dactylis glomerata	20	Anthyllus vulneraria		
Lolium perenne	15	Poa bulbosa		
Promis erectus	10	Cynodon dactylon		
Agrostis stolonata	10	Trifolium repens		
			SAF. TOTALE:	SAF. TOTALE:
			318.613 mq	24.976 mq

INTERVENTO TIPO II:	SAF. TOTALE:	SAF. TOTALE:
SAF. TOTALE:	35.338 mq	2.366 mq


  

INTERVENTO TIPO III:	SAF. TOTALE:	SAF. TOTALE:
SAF. TOTALE:	798	798

INTERVENTO TIPO IV:	SAF. TOTALE:	SAF. TOTALE:
SAF. TOTALE:	24.976 mq	24.976 mq

PLANIMETRIA INTERVENTI DI RIAMBIANTIZZAZIONE DEI TRATTI IN DISMISSIONE - TAVOLA 11 - Scala 1:1000

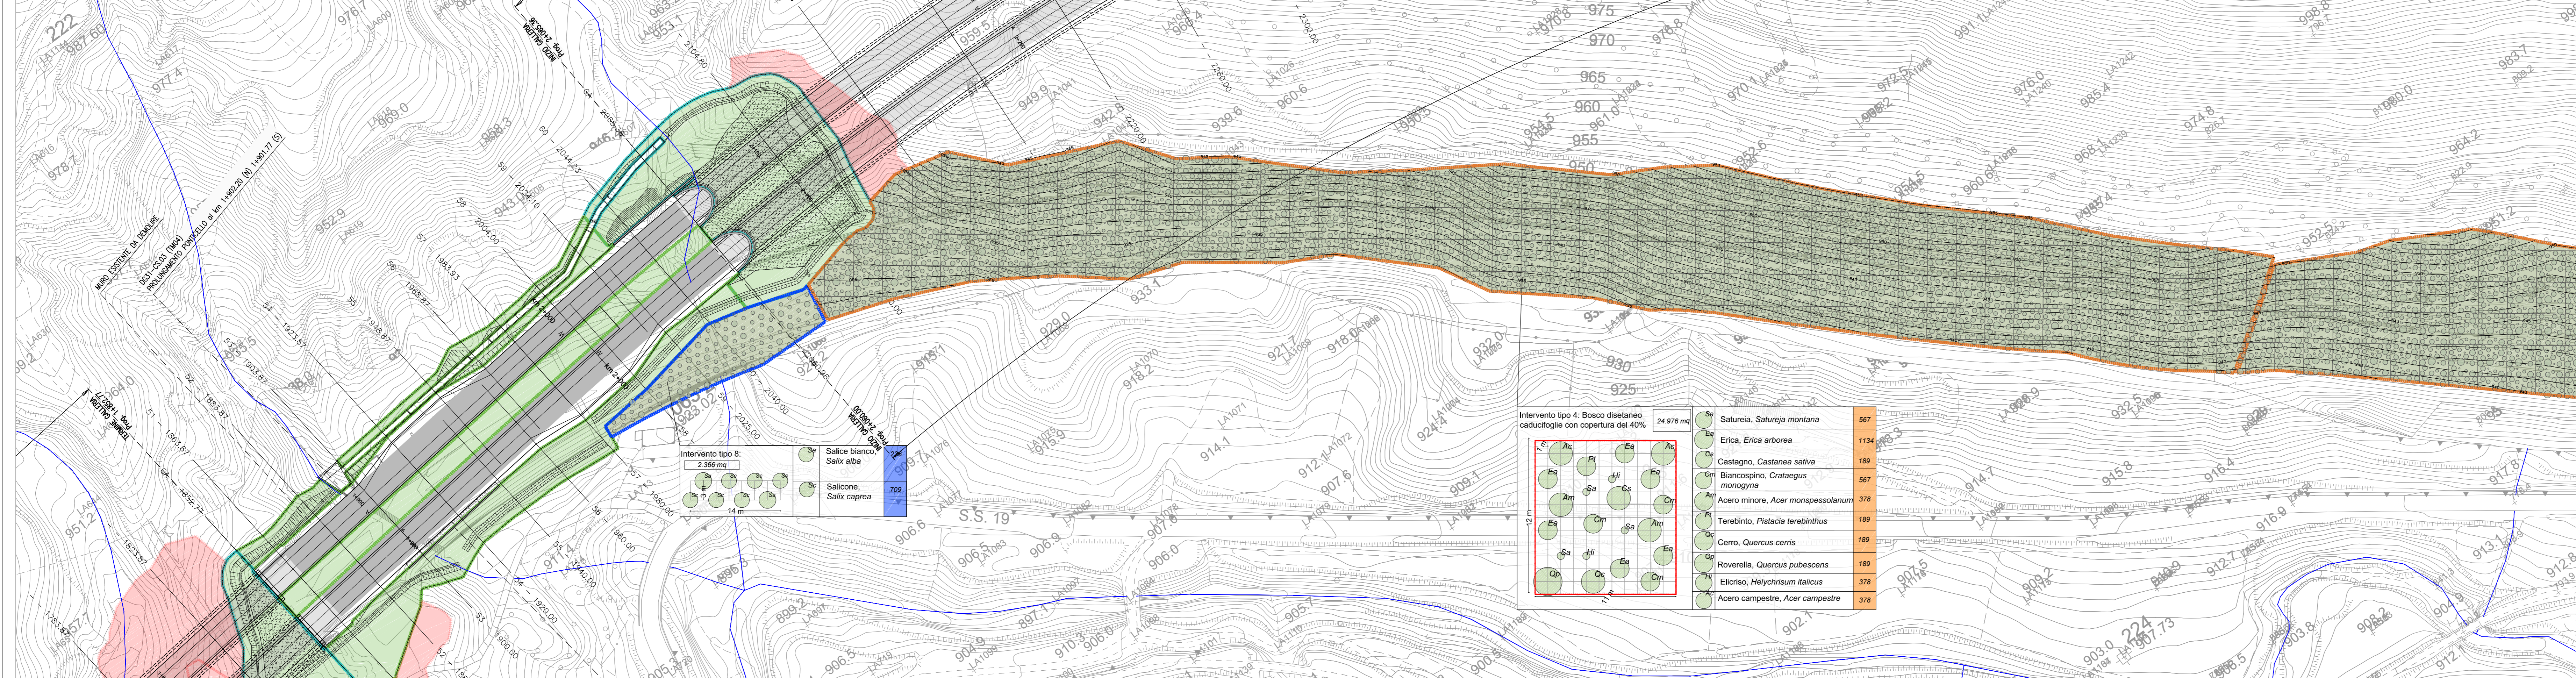

INTERVENTO TIPO I:	SAF. TOTALE:	SAF. TOTALE:
SAF. TOTALE:	35.338 mq	2.366 mq

INTERVENTO TIPO II:	SAF. TOTALE:	SAF. TOTALE:
SAF. TOTALE:	798	798


  

INTERVENTO TIPO III:	SAF. TOTALE:	SAF. TOTALE:
SAF. TOTALE:	24.976 mq	24.976 mq

INTERVENTO TIPO IV:	SAF. TOTALE:	SAF. TOTALE:
SAF. TOTALE:	24.976 mq	24.976 mq

SEZIONI CARATTERISTICHE DEGLI INTERVENTI DI RIAMBIANTIZZAZIONE DEI TRATTI IN DISMISSIONE - Scala 1:500

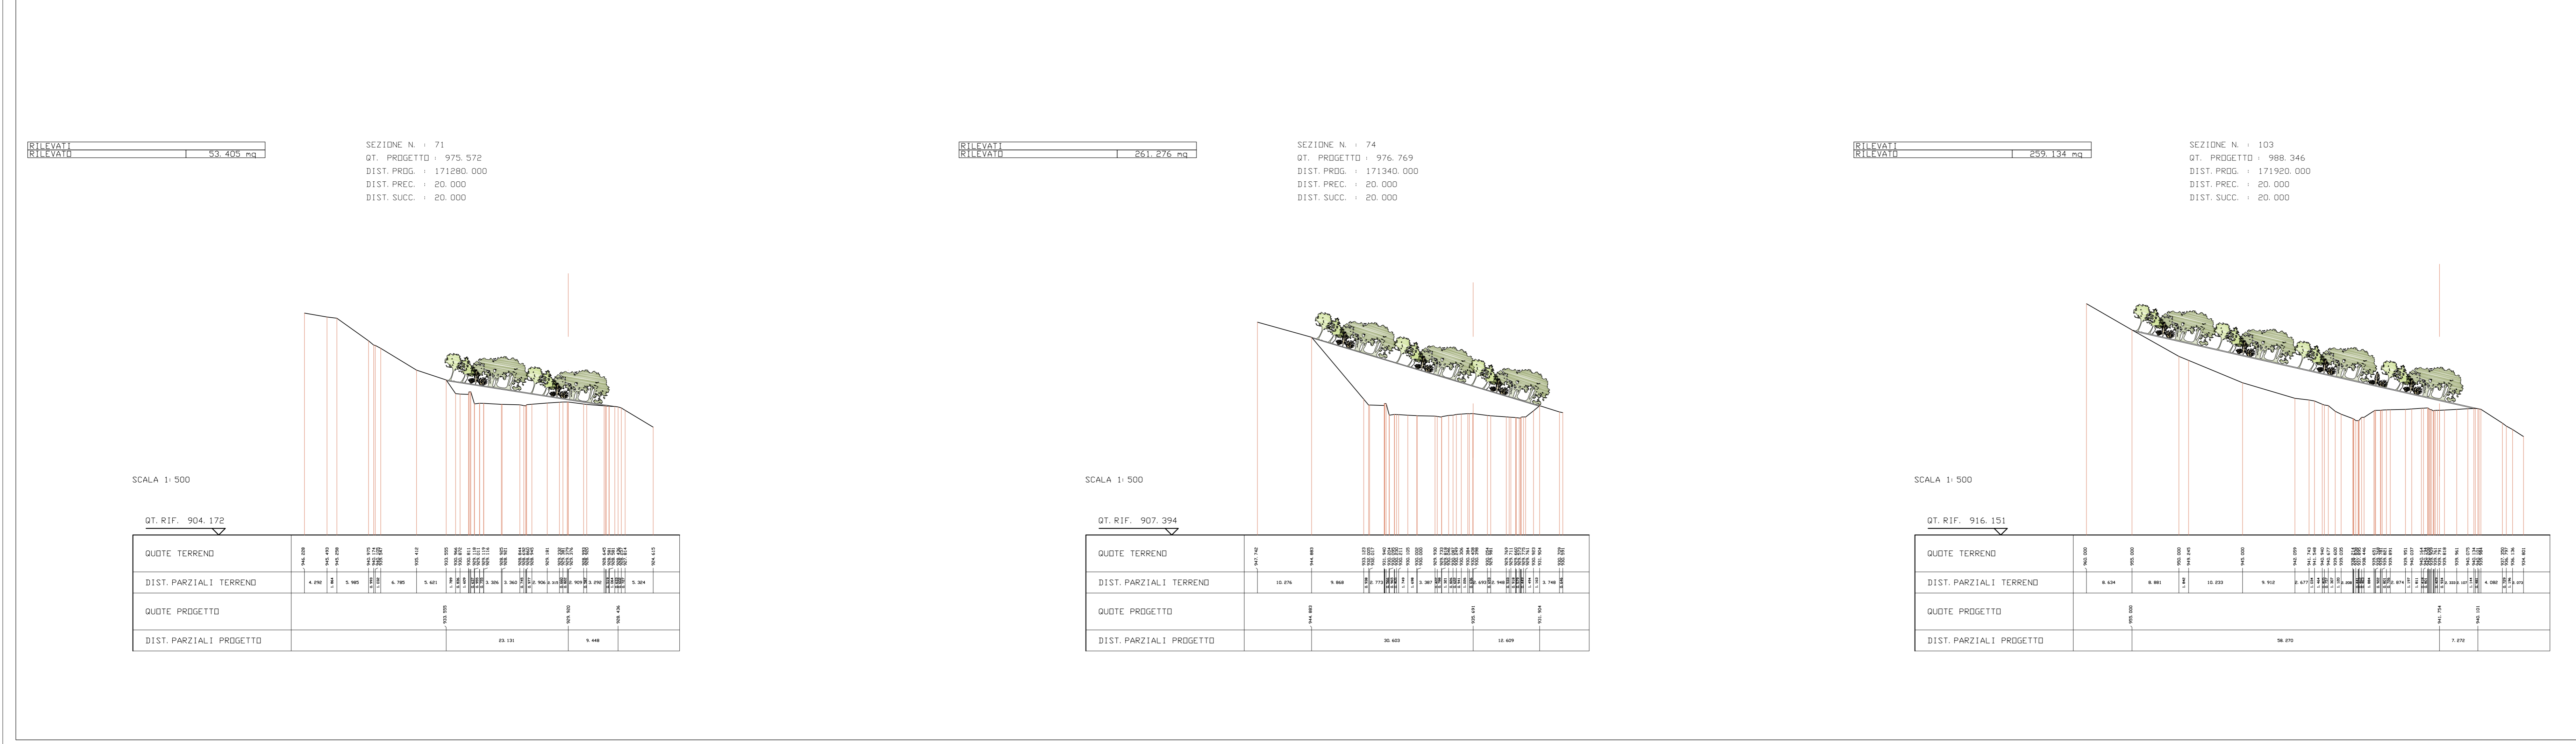

## Anas SpA

Direzione Centrale Progettazione

ASR 18/07  
**AUTOSTRADA A3 SALERNO - REGGIO CALABRIA**  
 LAVORI DI AMMODERNAMENTO ED ADEGUAMENTO AL TIPO 1a DELLE NORME CNR/80  
 Dal km 153+400 al km 173+900  
**MACROLOTTO 3 - PARTE 2**

### PROGETTO ESECUTIVO

CONTRAENTE GENERALE		IL RESPONSABILE DEL CONTRAENTE GENERALE	
GRUPPO DI PROGETTAZIONE		I RESPONSABILI DI PROGETTO	
RIP: TECHNITAL S.p.A. (mandataria) JTI PROGETTI ITALIA S.p.A. PROMOTEDENGINEERING S.r.l. STUDIO NELLE ASSOCIATI S.r.l. SOIL S.r.l. SITECO S.r.l.		Dott. Ing. M. Raccosta Ordine Ing. Verona n° A1665 Dott. Ing. S. Possati Ordine Ing. Roma n° 23889 Dott. Ing. A. Foccaracci Ordine Ing. Roma n° 28894	
INTERAZIONE PRESTAZIONI SPECIALISTICHE		IL RESPONSABILE AMBIENTALE	
Dott. Geol. Vittorio Federici Ordine dei Geologi del Lazio n° 794 IL COORDINATORE DELLA SICUREZZA IN FASE DI PROGETTAZIONE Ing. Giovanni Maria Cepparotti Ordine Ing. Salerno n° 392		Dott. Ing. M. Mele Ordine Ing. Roma n° A10145 Dott. Ing. L. Alberti Ordine Ing. Milano n° 14725 Dott. Ing. A. Frasconi Ordine Ing. Bologna n° 7115/A	
OPERE DI MITIGAZIONE AMBIENTALE INTERVENTI DI DISMISSIONE E RIMODELLAMENTO MORFOLOGICO ED AMBIENTALE Planimetrie e sezioni interventi di dismissione e rimodellamento morfologico ed ambientale - Tavola 11			
CODICE PROGETTO	Nome FILE	REVISIONE	SCALA:
PROGETTO	T00-IA04-AMB-DI11_A.dwg	A	Varie
ELAB.	1301		
D			
C			
B			
A	EMISSIONE	20/02/2014	Lopez Castelli Pissotti
REV.	DESCRIZIONE	DATA	REDATTO VERIFICATO APPROVATO